




GRIND ③ 1:50

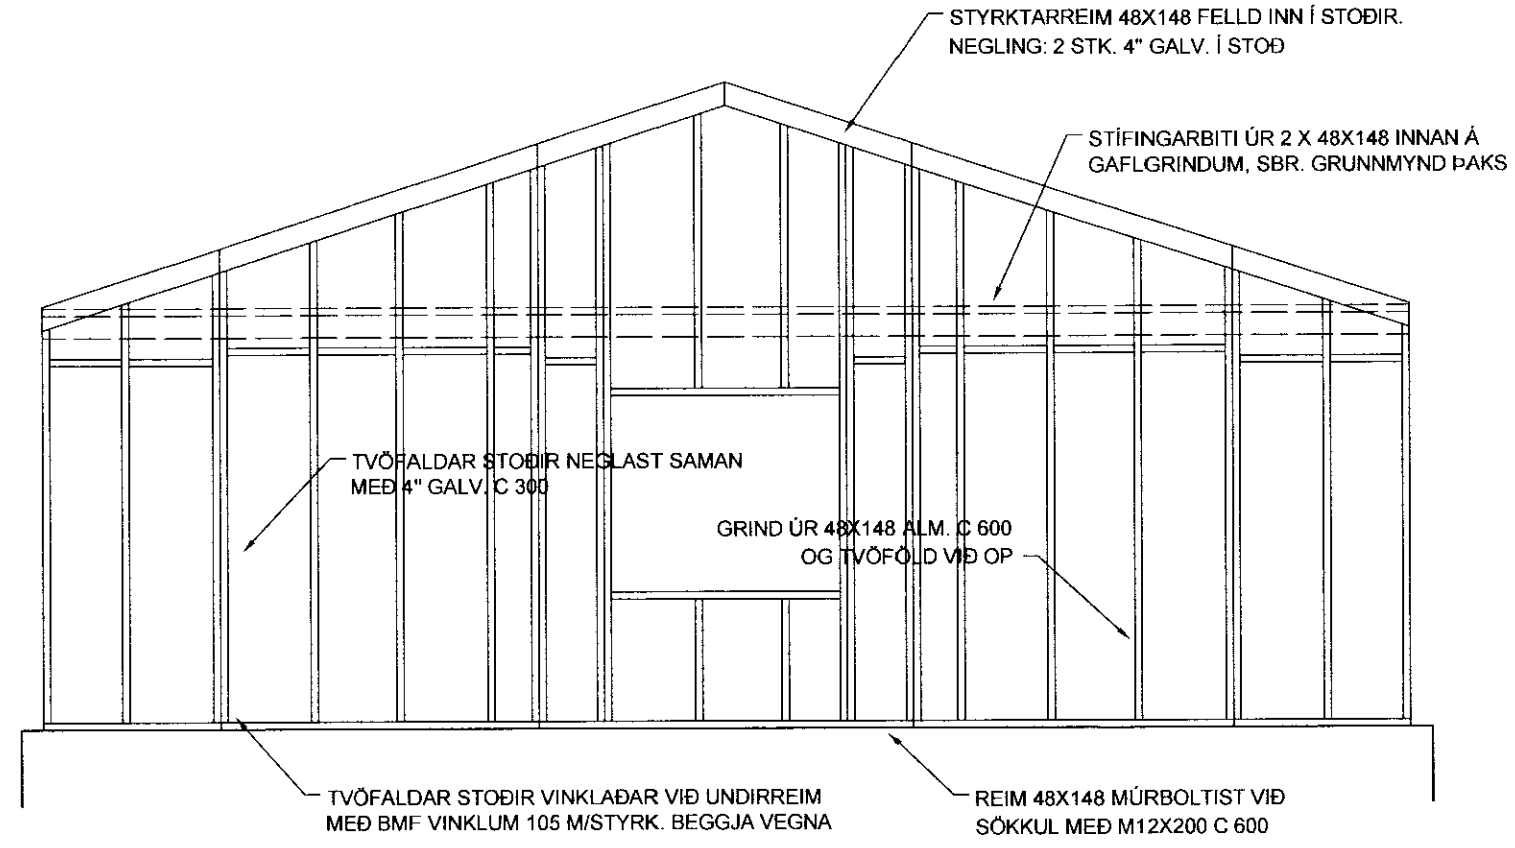

GRIND ④ 1:50

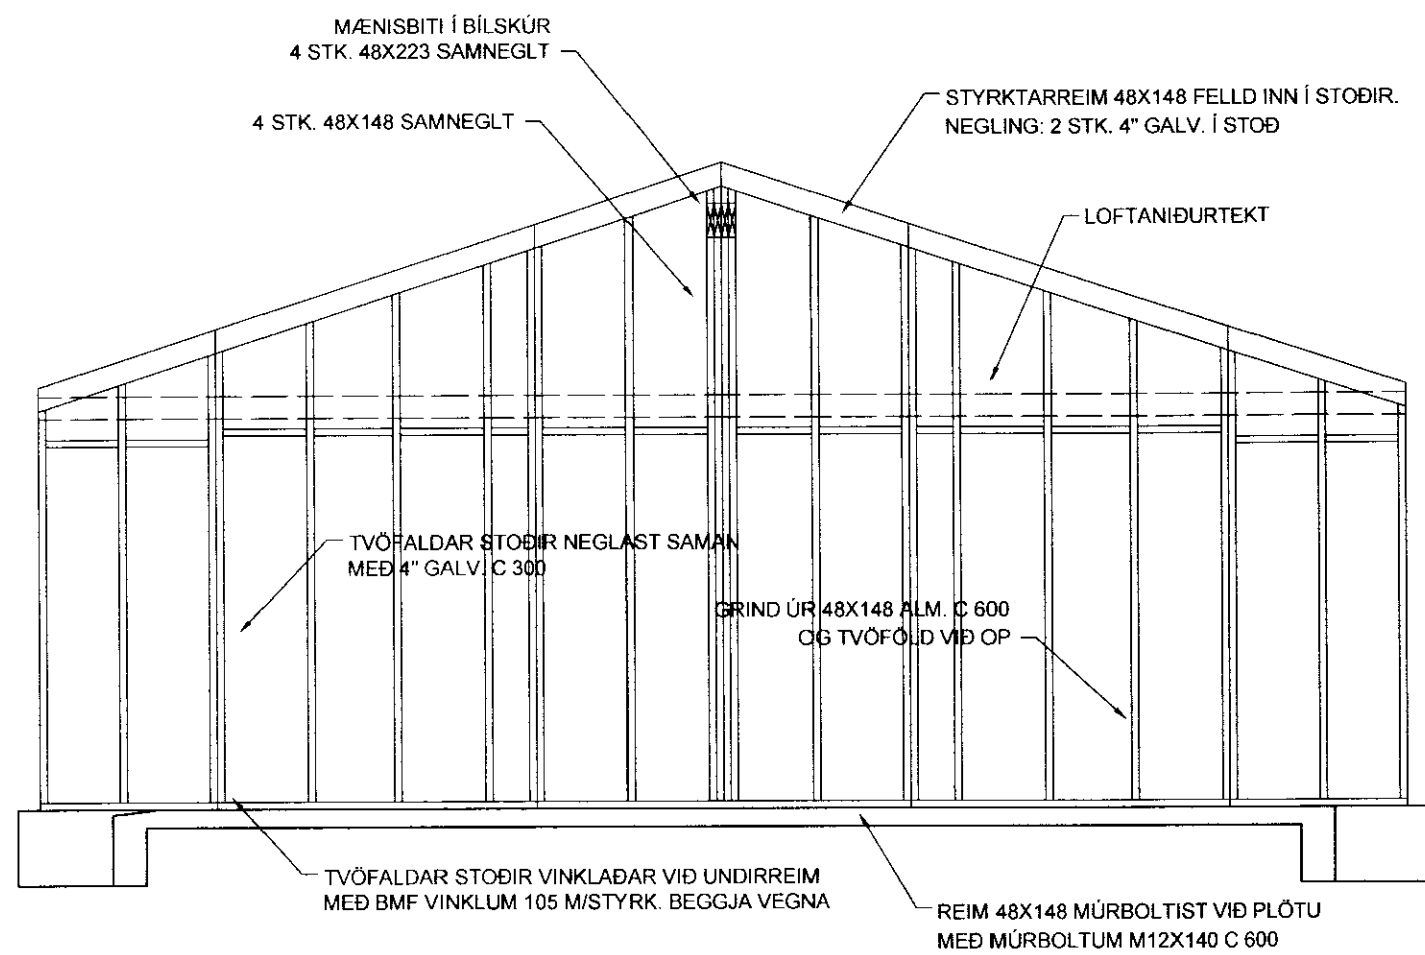

GRIND ⑤ 1:50

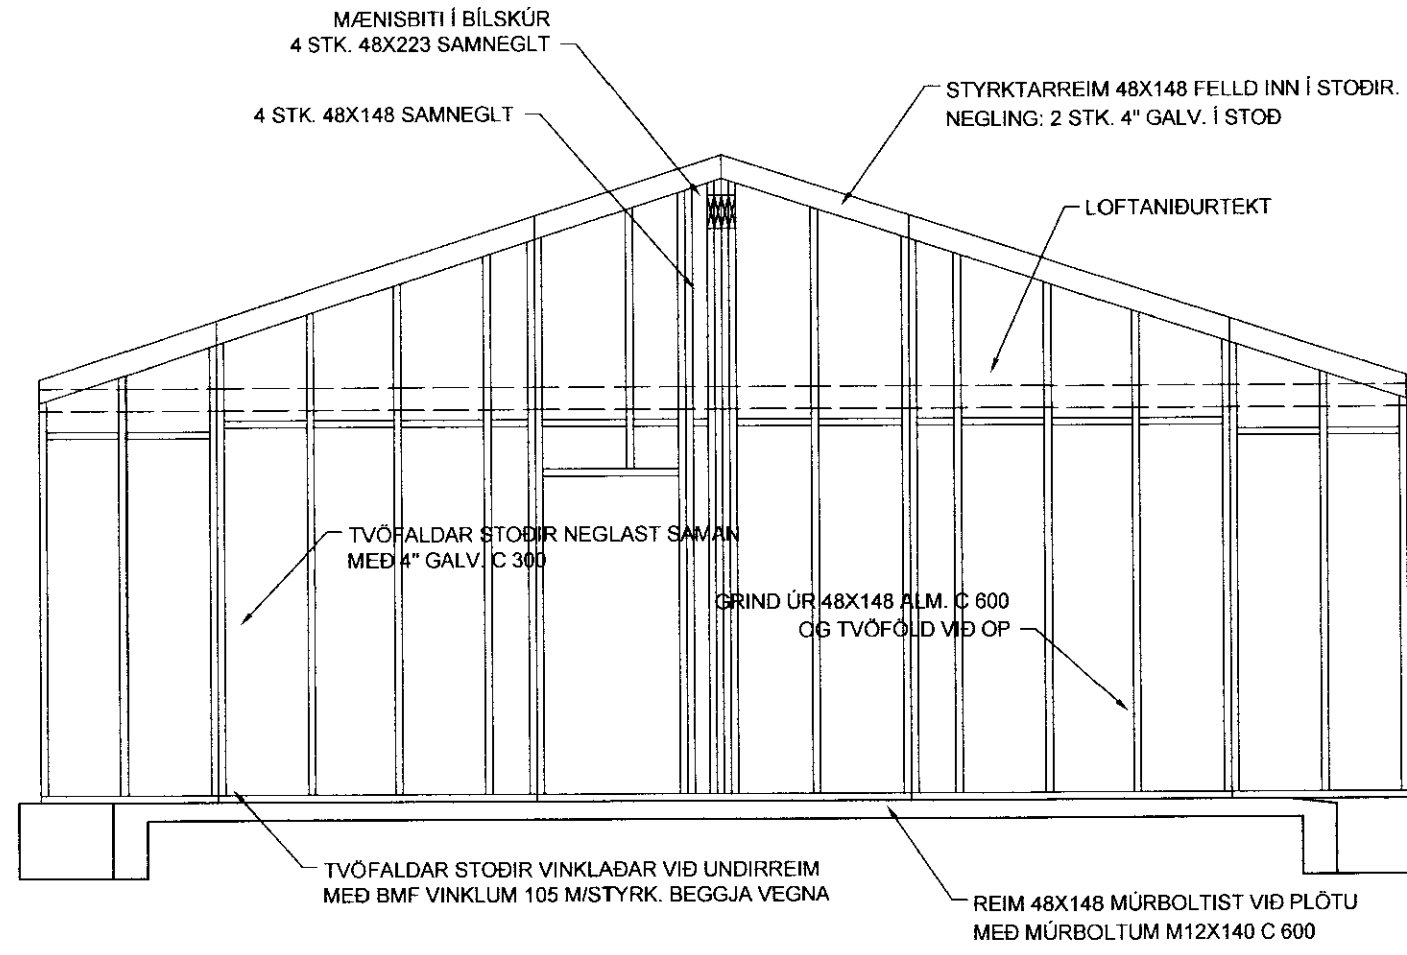

GRIND ⑥ 1:50

BREYT. | DAGS. | TEXTI

040344-3309

TEIKNISTOFA A.V.J.

Hólmaslóð 4, 101 Reykjavík
Símar: 554-0673 og 896-3230

Aðalsteinn V. Júlíusson
Byggingateknifræðingur M.T.F.I
Stuðlasei 18, 109 Reykjavík
Kt: 040344-3309

Verkheiti: Hólsbraut 9-11, Borg í Grímsnesi

Heiti: Burðargrindur - gafflar, planmynd		Verk. nr: 04403
		Tekning nr. 1605
Hannað: KMP	Teknað: BMS	Yfirfarir: AVJ
BREYTT		Dags: 22.09.06
		Kvörð: 1:50