




RAFLAGNIR Í LOFTAGRIND OG INNVEGGI MKV 1:50

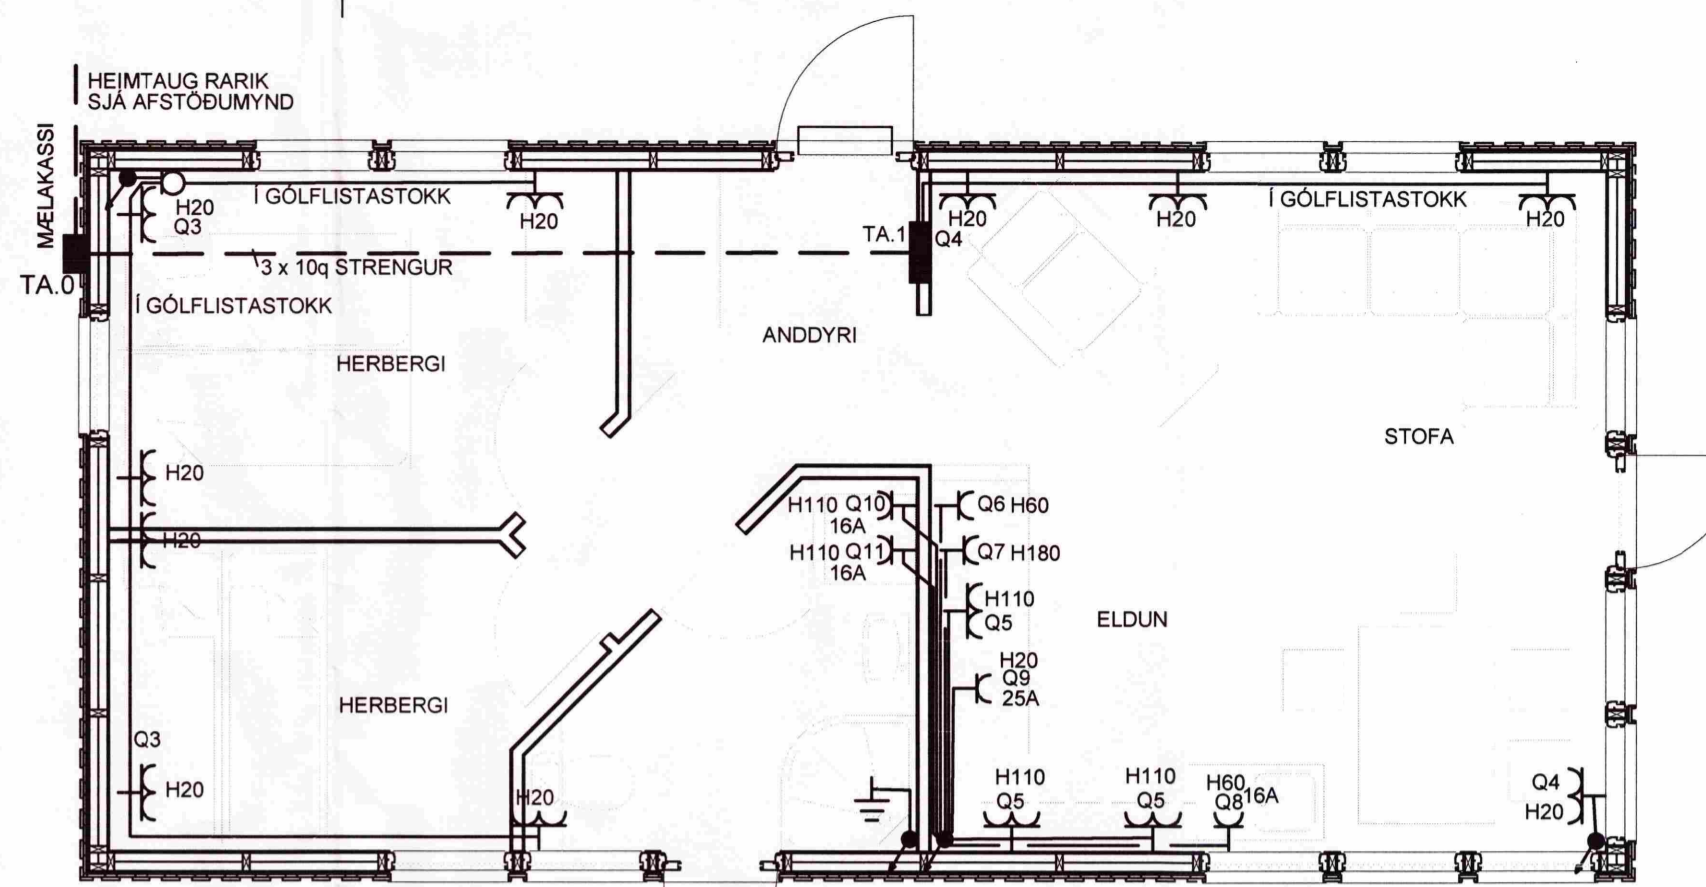

RAFLAGNIR VIÐ GÓF MKV 1:50

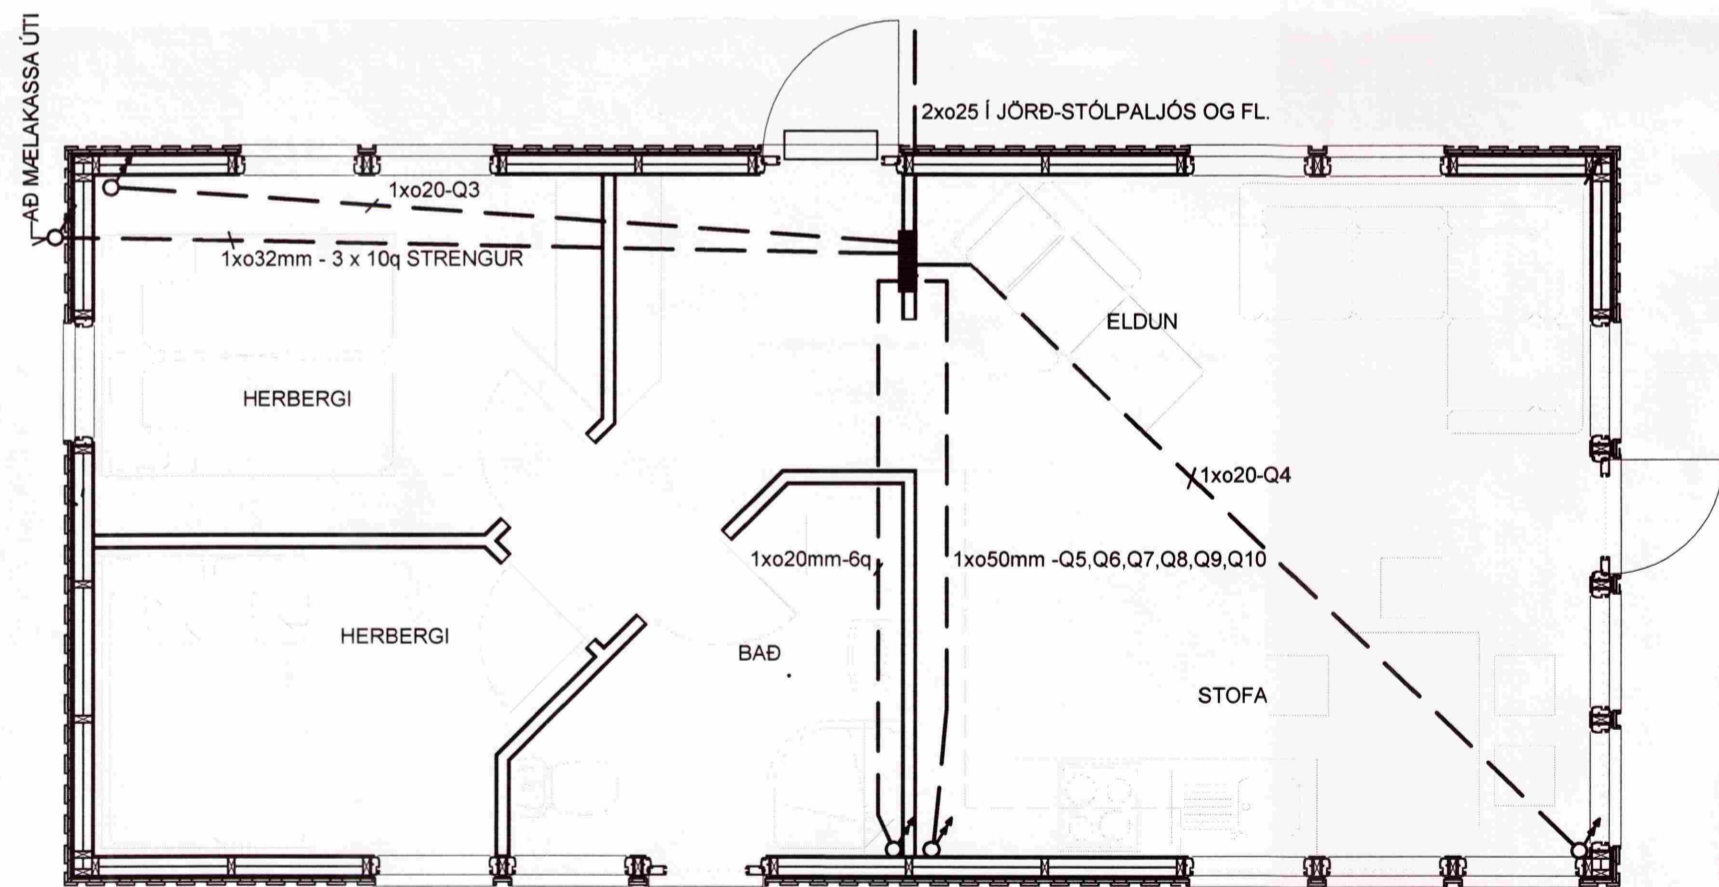

LAGNIR UNDIR GÓLFÍ MKV 1:50

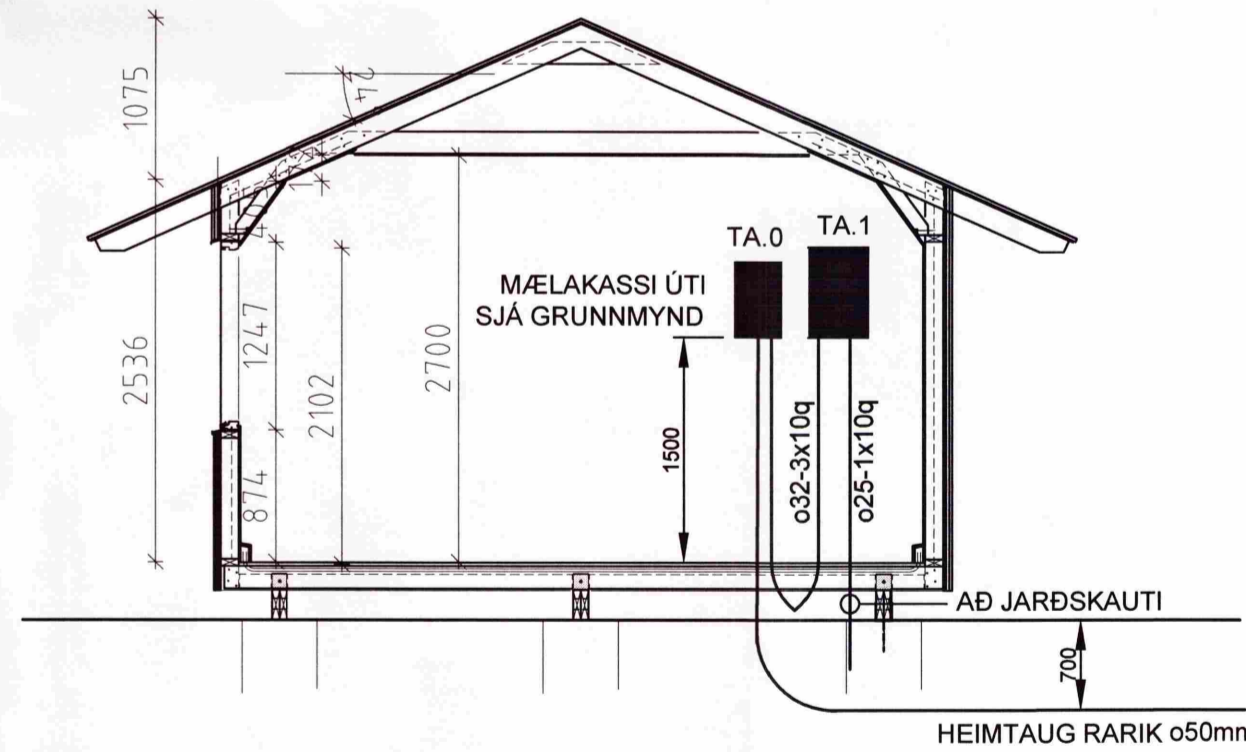


SNEIÐING MKV 1:50

BYGGINGAFULLTRÚ

MÓTTEKIÐ
14 AUG 2012

Byggingafulltrúi: Arnesáslu og Flóah.

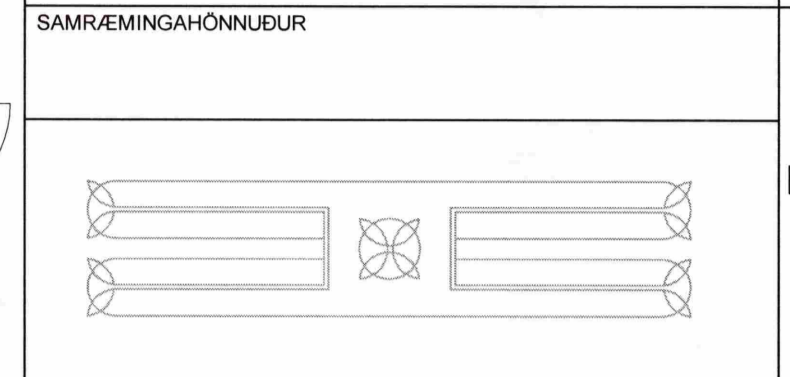

SKÝRINGAR

- TVÓFALDUR TENGILL
- TENGILL
- FJÖLDI
- ROFI
- SAMROFI
- KROSSROFI
- LOFTDÓS - TENGIDÓS
- VEGGDÓS - TENGIDÓS
- LOFTLJÓS
- VEGGLJÓS
- LÖGN UPP
- LÖGN NIÐUR
- LÖGN GEGNUM HÆÐ
- VÍRAFJÖLDI
- JARÐTENGING
- TÖFLUSKÁPUR

Gefin hæðarmál eru frá fullfrágengnu gólfu að miðri dós
 Hæð rofa 1100mm
 Hæð tengils við rofa er í rofahæð
 Hæð tengla í eldhúsi og baði 1100mm
 Aðrir tenglar 200mm frá gólfu.
 Hæð veggjóna 1600mm
 Hæð veggjóna úti 1800mm
 Hæð dósar undir efri skápum t.d. í eldhúsi 1600mm
 Málstraumur rofa er 10A og tengla 16A
 Lagnir eru NYM strengir 3x1,5q eða rör o16 með vir 3x1,5q
 VL merkir lagnir og búnaður við loft
 Hæðir á grunnmynd eru í cm. (H60 = hæð 600 mm.)
 Þess skal gætt að öryggisfjarlægð umhverfis sturtu sé virkt
 Staðsetja skal tengla eldhúss í samráði við húsbýggjanda
 Tölur í hring á lamplánum merkja númer lampa samkv. lampaskrá
 NEMA ANNARS SÉ GETIÐ Á UPÐRÁTTUM

Br.	Dags.	Breyting	Br.	Sp.

Heiðarrími 11, Klausturhólum
 Grímsnesi, Grafningshr. L.nr. 203248
 RAFLAGNIR,
 GRUNNMYNDIR SNEIÐING SKÝRINGAR

LJÓSTÆKNI RAFLAGNAHÖNNUN
 Magnús Siguroddsson rafmagnstæknifræðingur, löggr. raflagnahönnuður
 Sólrúni 28, 105 Reykjavík, kt. 011241 7519
 GSM: 896 0559, vefpóstur: mgs@ljostaekni.is heimas.: mgs@ljostaekni.is

Hannað: MS Teiknað: MS Yfirfarið: MS

Samþykkt fh. LT ehf. *Magnús Siguroddsson* Kt. 011241 7519

Tölvuskrá: LT2012/RAMMAHUS 2012/A2-RAF-HEIDARRIMI 11

Mkv. 1:50 Blaðstærð: A2

Dags. Júlí 2012 Nr. LT1181 Blað 1/3