




SNID I ÞAKKANT, Mkv. 1:10

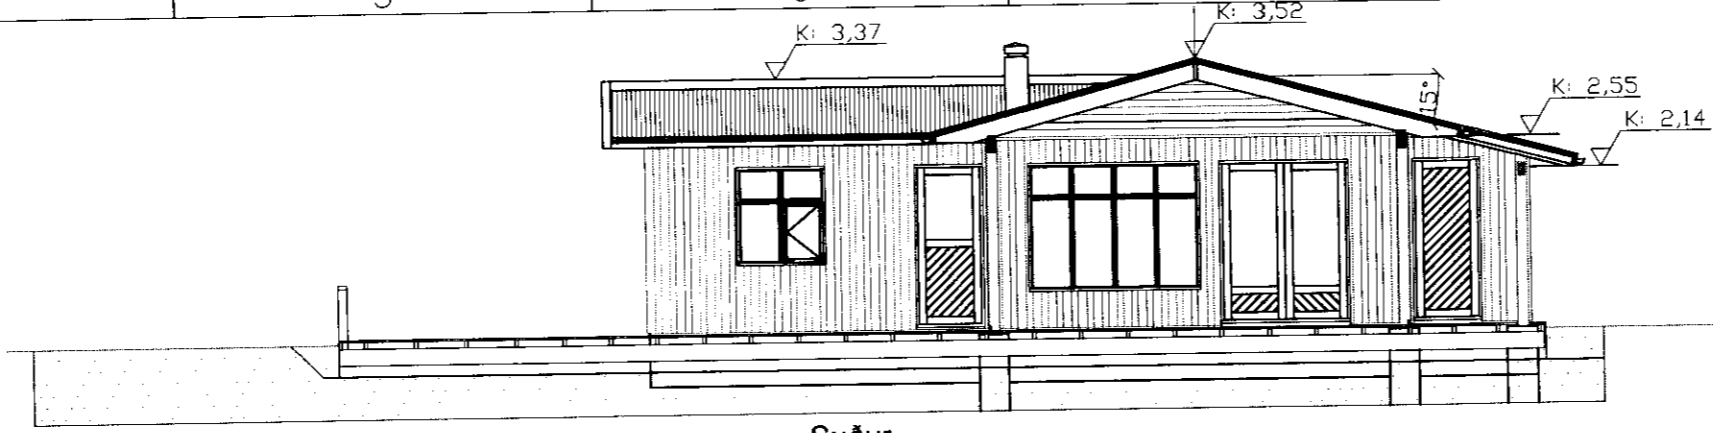


Suður

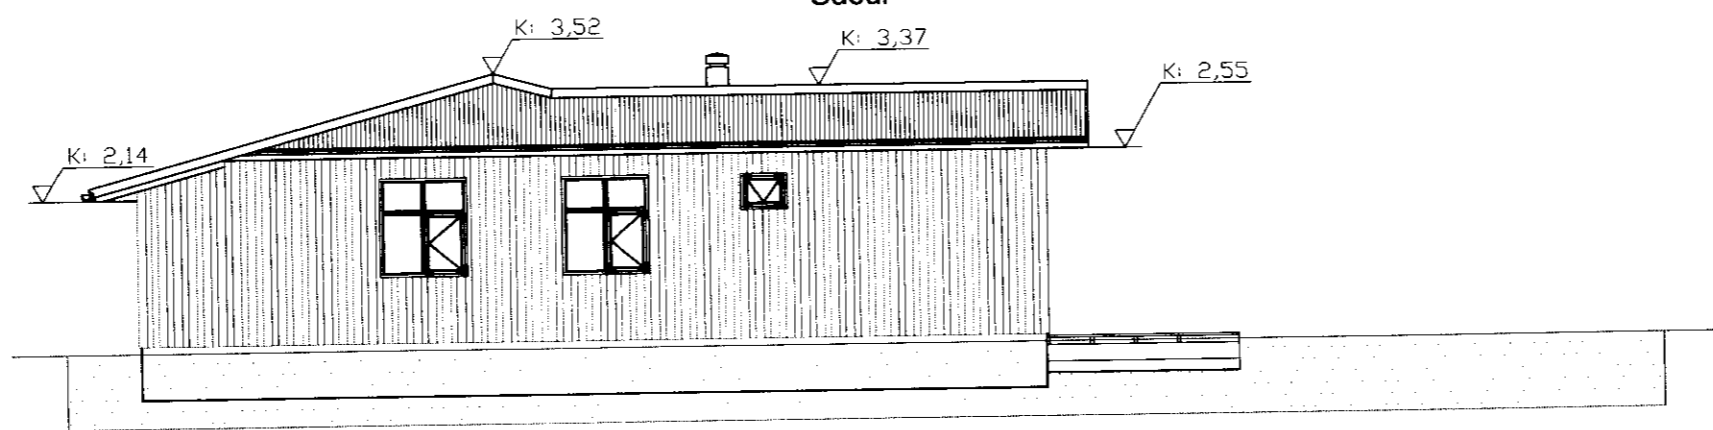

Norður

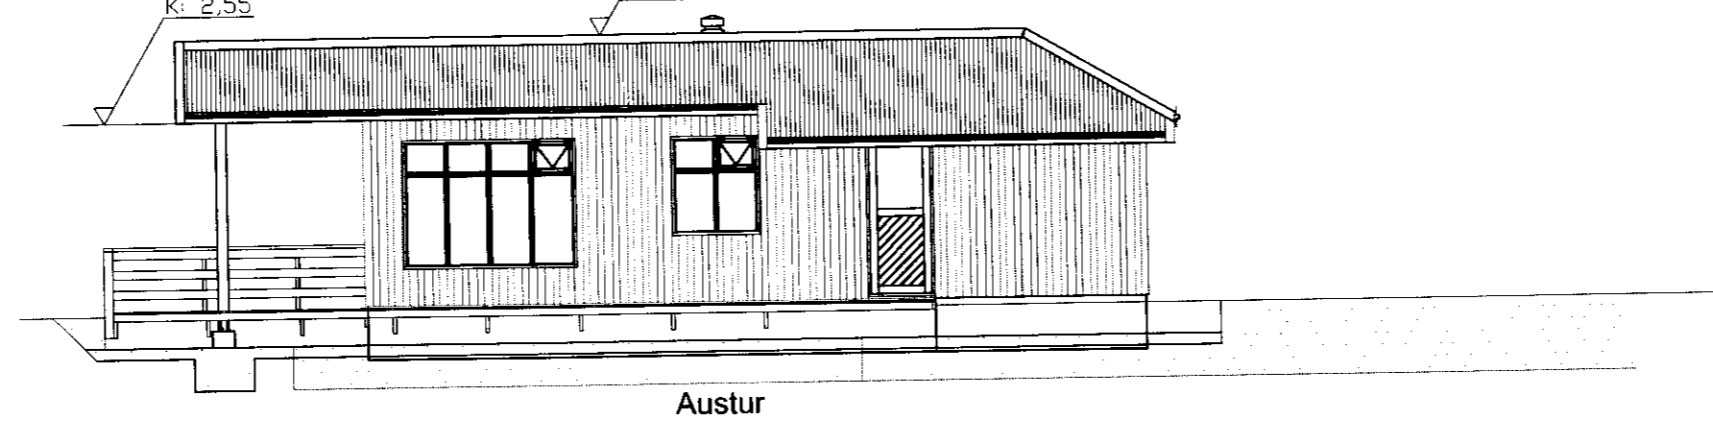

Austur

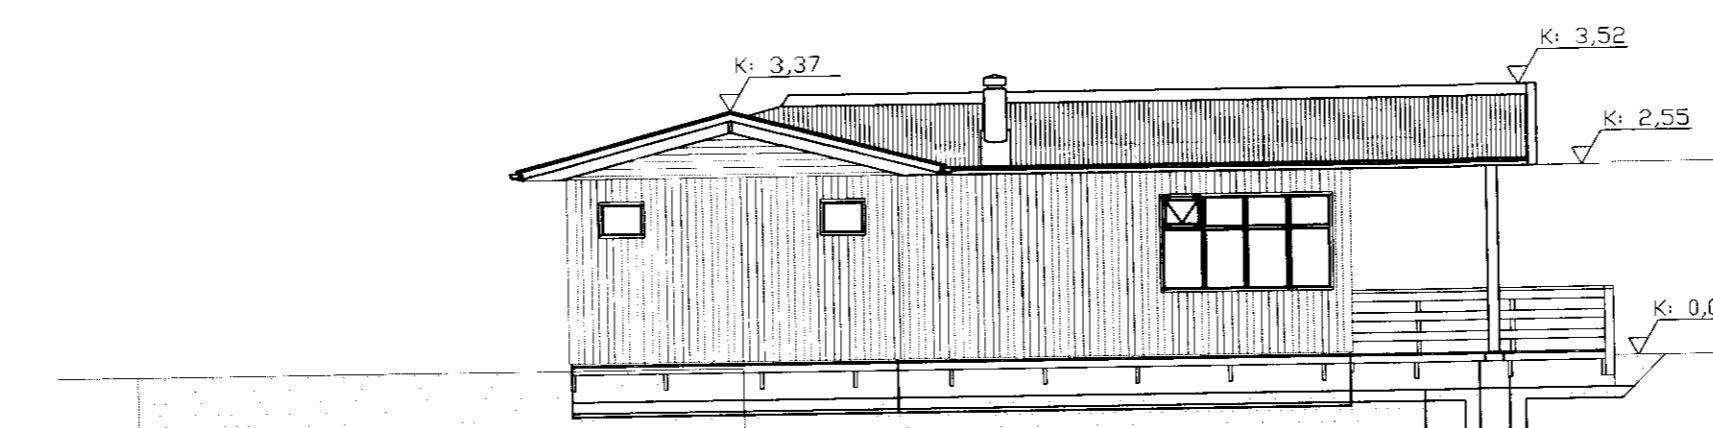

Vestur

**SAMÞYKKT**  
26 JAN. 2010  
*Ólafur Guðmundsson*  
Byggingafræðni uppsv. Amessýslu og Flóahf.

**SKÝRINGAR**

HÚS ER TIMBURHÚS Á STEYPTUM SÖKKLI. VEGGIR OG ÞÖK SKULU VERA E130 OG KLÆÐNINGAR Í FLOKKI 2. REYKSJYNJARAR OG SLÖKKVIÐÆKI SKULU VERA Í HÚSI. AÐ ÖÐRU LEYTI GILDIR SAMÞYKKT DEILISKIPULAG. Á ÖLLUM SVEFNHERBERGJUM SKAL VERA OPNANLEGUR GLUGGI ( BO ), SEM UPPFYLLIR GREIN 159 Í BYGGINGAREGLUGERÐ. GÓLF/SÖKKULL ER ÚR STEINSTEYPU/EINANGRUN 75mm, VEGGJAGRIND 50\*150/EINANGRUN 150mm, SPERRUR 50\*225/EINANGRUN 200mm. Á VEGGJAGRIND AÐ UTANKOMI 10mm KROSSVIÐUR, 12mm LOFTBIL UNDIR ÚTVEGGJAKLÆÐNINGU, MÚSANET VIÐ FÓTSTYKKI. Á SPERRUR KEMUR 21mm KROSSVIÐAR KLÆÐNING, TJÖRUPAPPI OG ÞAKSTÁL. UNDIR ÞAKKLÆÐNINGU KOMI 25mm LOFTBIL OFAN EINANGRUNAR, EN UNDIR EINANGRUN KOMI RAKASPERRA, LAGNAGRIND OG LOFTAKLÆÐNING. ÚTLOFTUN Á ÞAKI SKAL VERA SAMKVÆMT BYGGINGAREGLUGERÐ. VEGGJAGRIND SMÁHÝSI ER 50\*150mm OG SPERRUR 50\*225mm, EINANGRUN OG UPPBYGGING ER SAMSVARANDI HÚSI. HÚS MEÐ GEYMSLU ER 85,2 m² AÐ FLATARMÁLI. LÓÐ ER 7804 m². AÐ ÖÐRU LEYTI VÍSAST TIL SKRÁNINGARTÖFLU UM STÆRÐIR MANNVIRKJA. FRÁRENNSLI FER Í ROTÞRÓ.

BO Þýðir björgunarmannop.


**Helstu stærðarmál:**  
HÚS: 85,2 m² 279,51 m³

BOTN 17 m³, ER INNIFALIN Í HEILDARRÚMMÁLI


SÓLPALLUR: 111,29 m²

LÓÐARSTÆRÐ: 7804 m² => NÝTING = 0,011


**VARMATAP:**  
ÚTVEGGIR 0,23W/m² C  
ÞAK 0,22 W/m² C  
GLUGGAR 1,78w/m² C  
HURÐIR 1,8 W/m² C

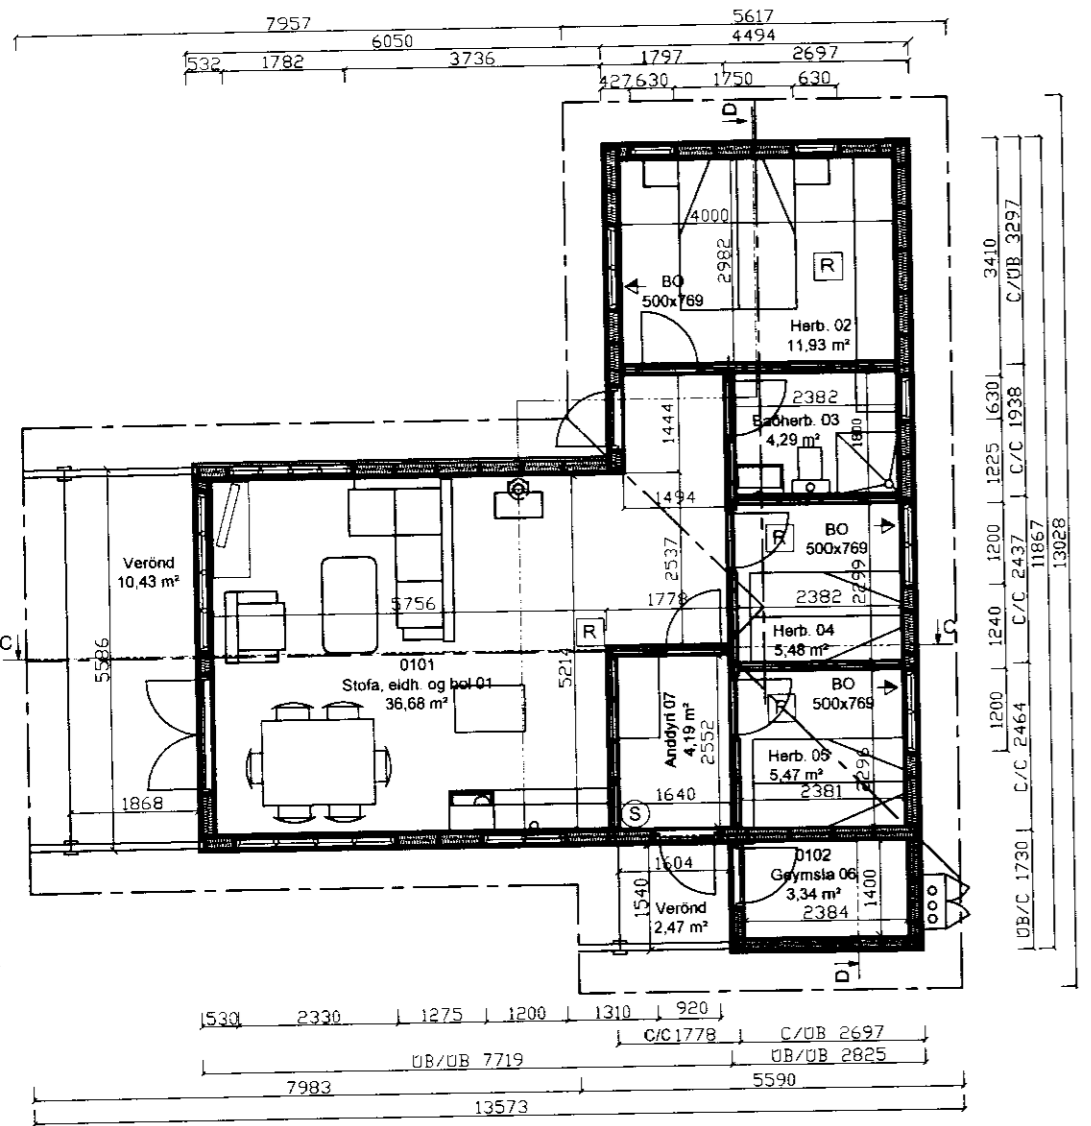


GRUNNMYND HÚSS (MHL 1) MKV. 1:50

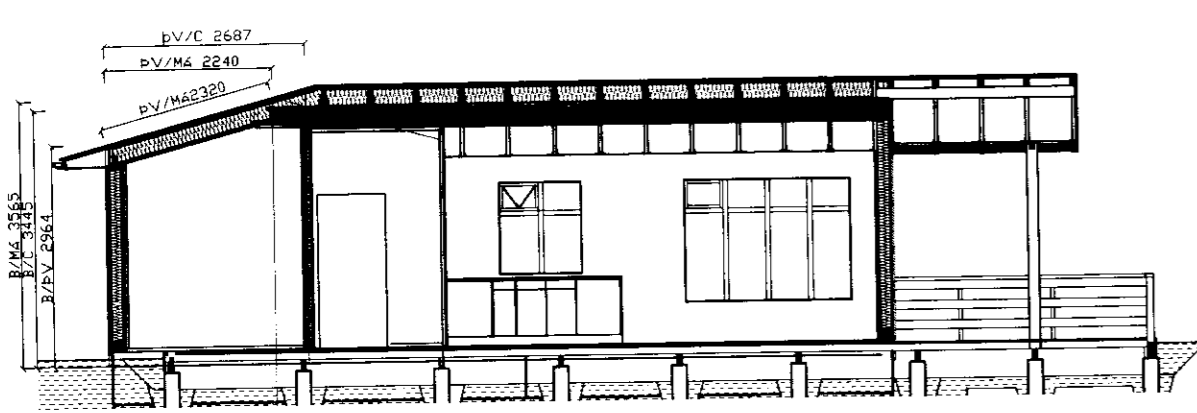

SNID C-C Mkv. 1/100

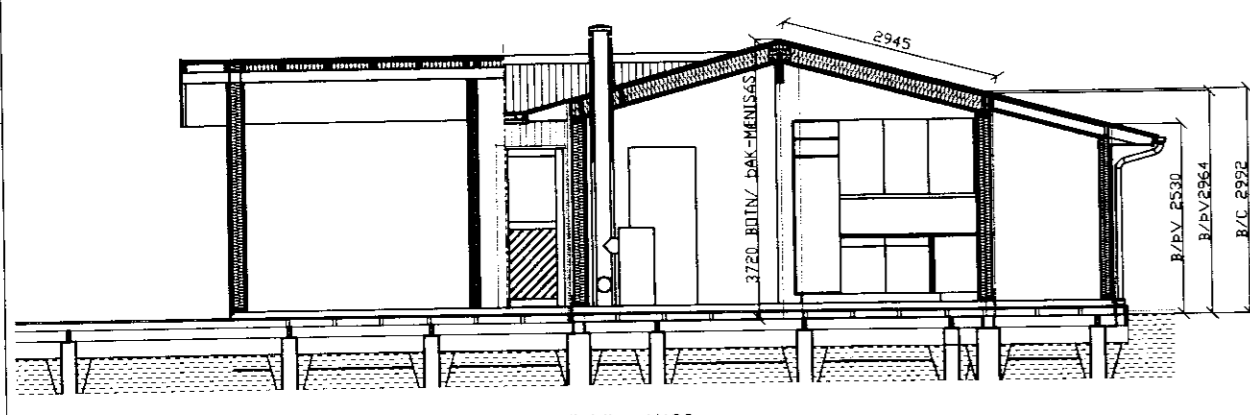

SNID D-D Mkv. 1/100

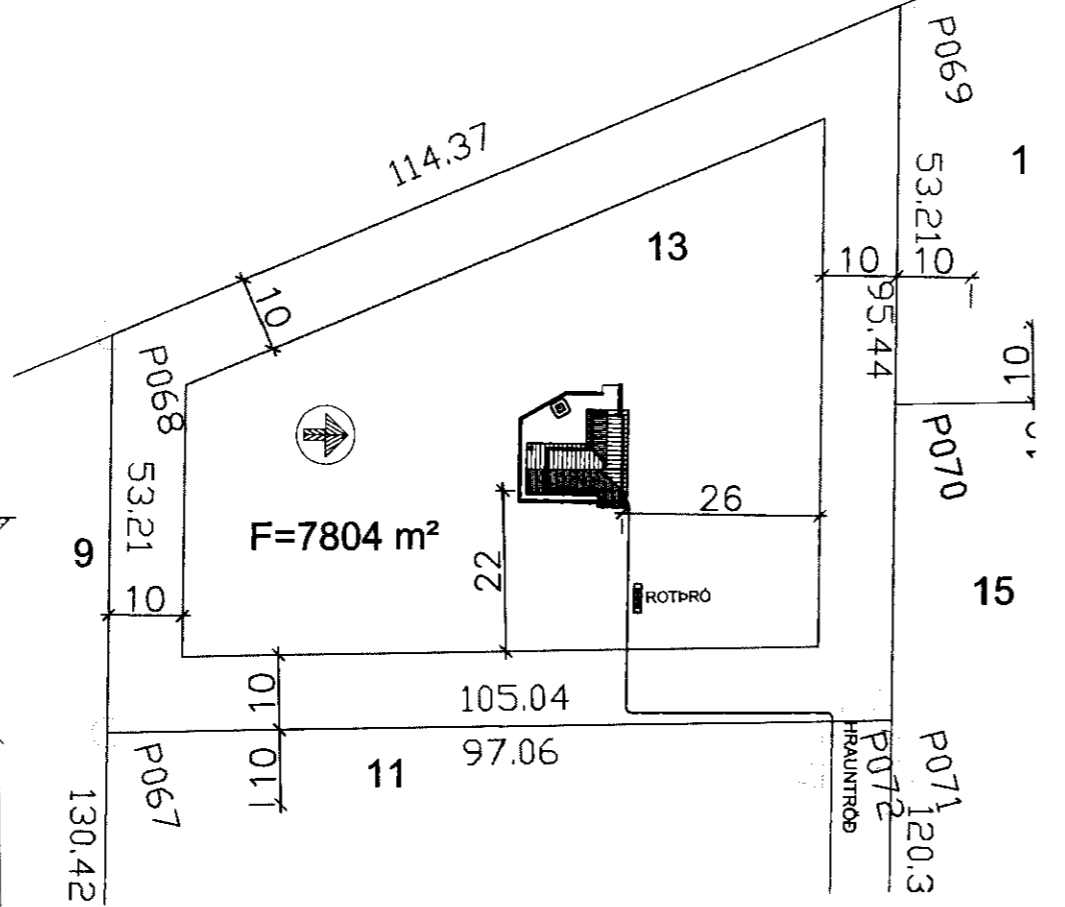

AFSTÖÐUMYND, Mkv. 1:1000

<b>Breytingar</b>	<b>Áritun</b>	<b>HRAUNTRÖÐ 13, VADNESI</b>	
	Ábyrgðingur Kl. 240753-2439	<b>Verk &amp; Tækni ehf</b>	GRUNNMYND, ÚTLIT OG AFSTÖÐUMYND
	Ábyrgðingur séruppdráttar Kl. 240753-2439	Sigurður Jónsson, kt 210254-6799 Tækniáætlunir	Harðard. SJ Dagsetn.: SEPT. 2009
Dagsetn. Skýringar	Br. nr.		Kvarð. 1:100, 1:1000 Númer: OS-B-0909-01 Bláð. Útgáfa: 1 -