


**SAMPYKKT**  
 03. AUG. 2011  
*[Signature]*  
 Byggingarritrú uppsv. Arnessýslu og Flóahv.

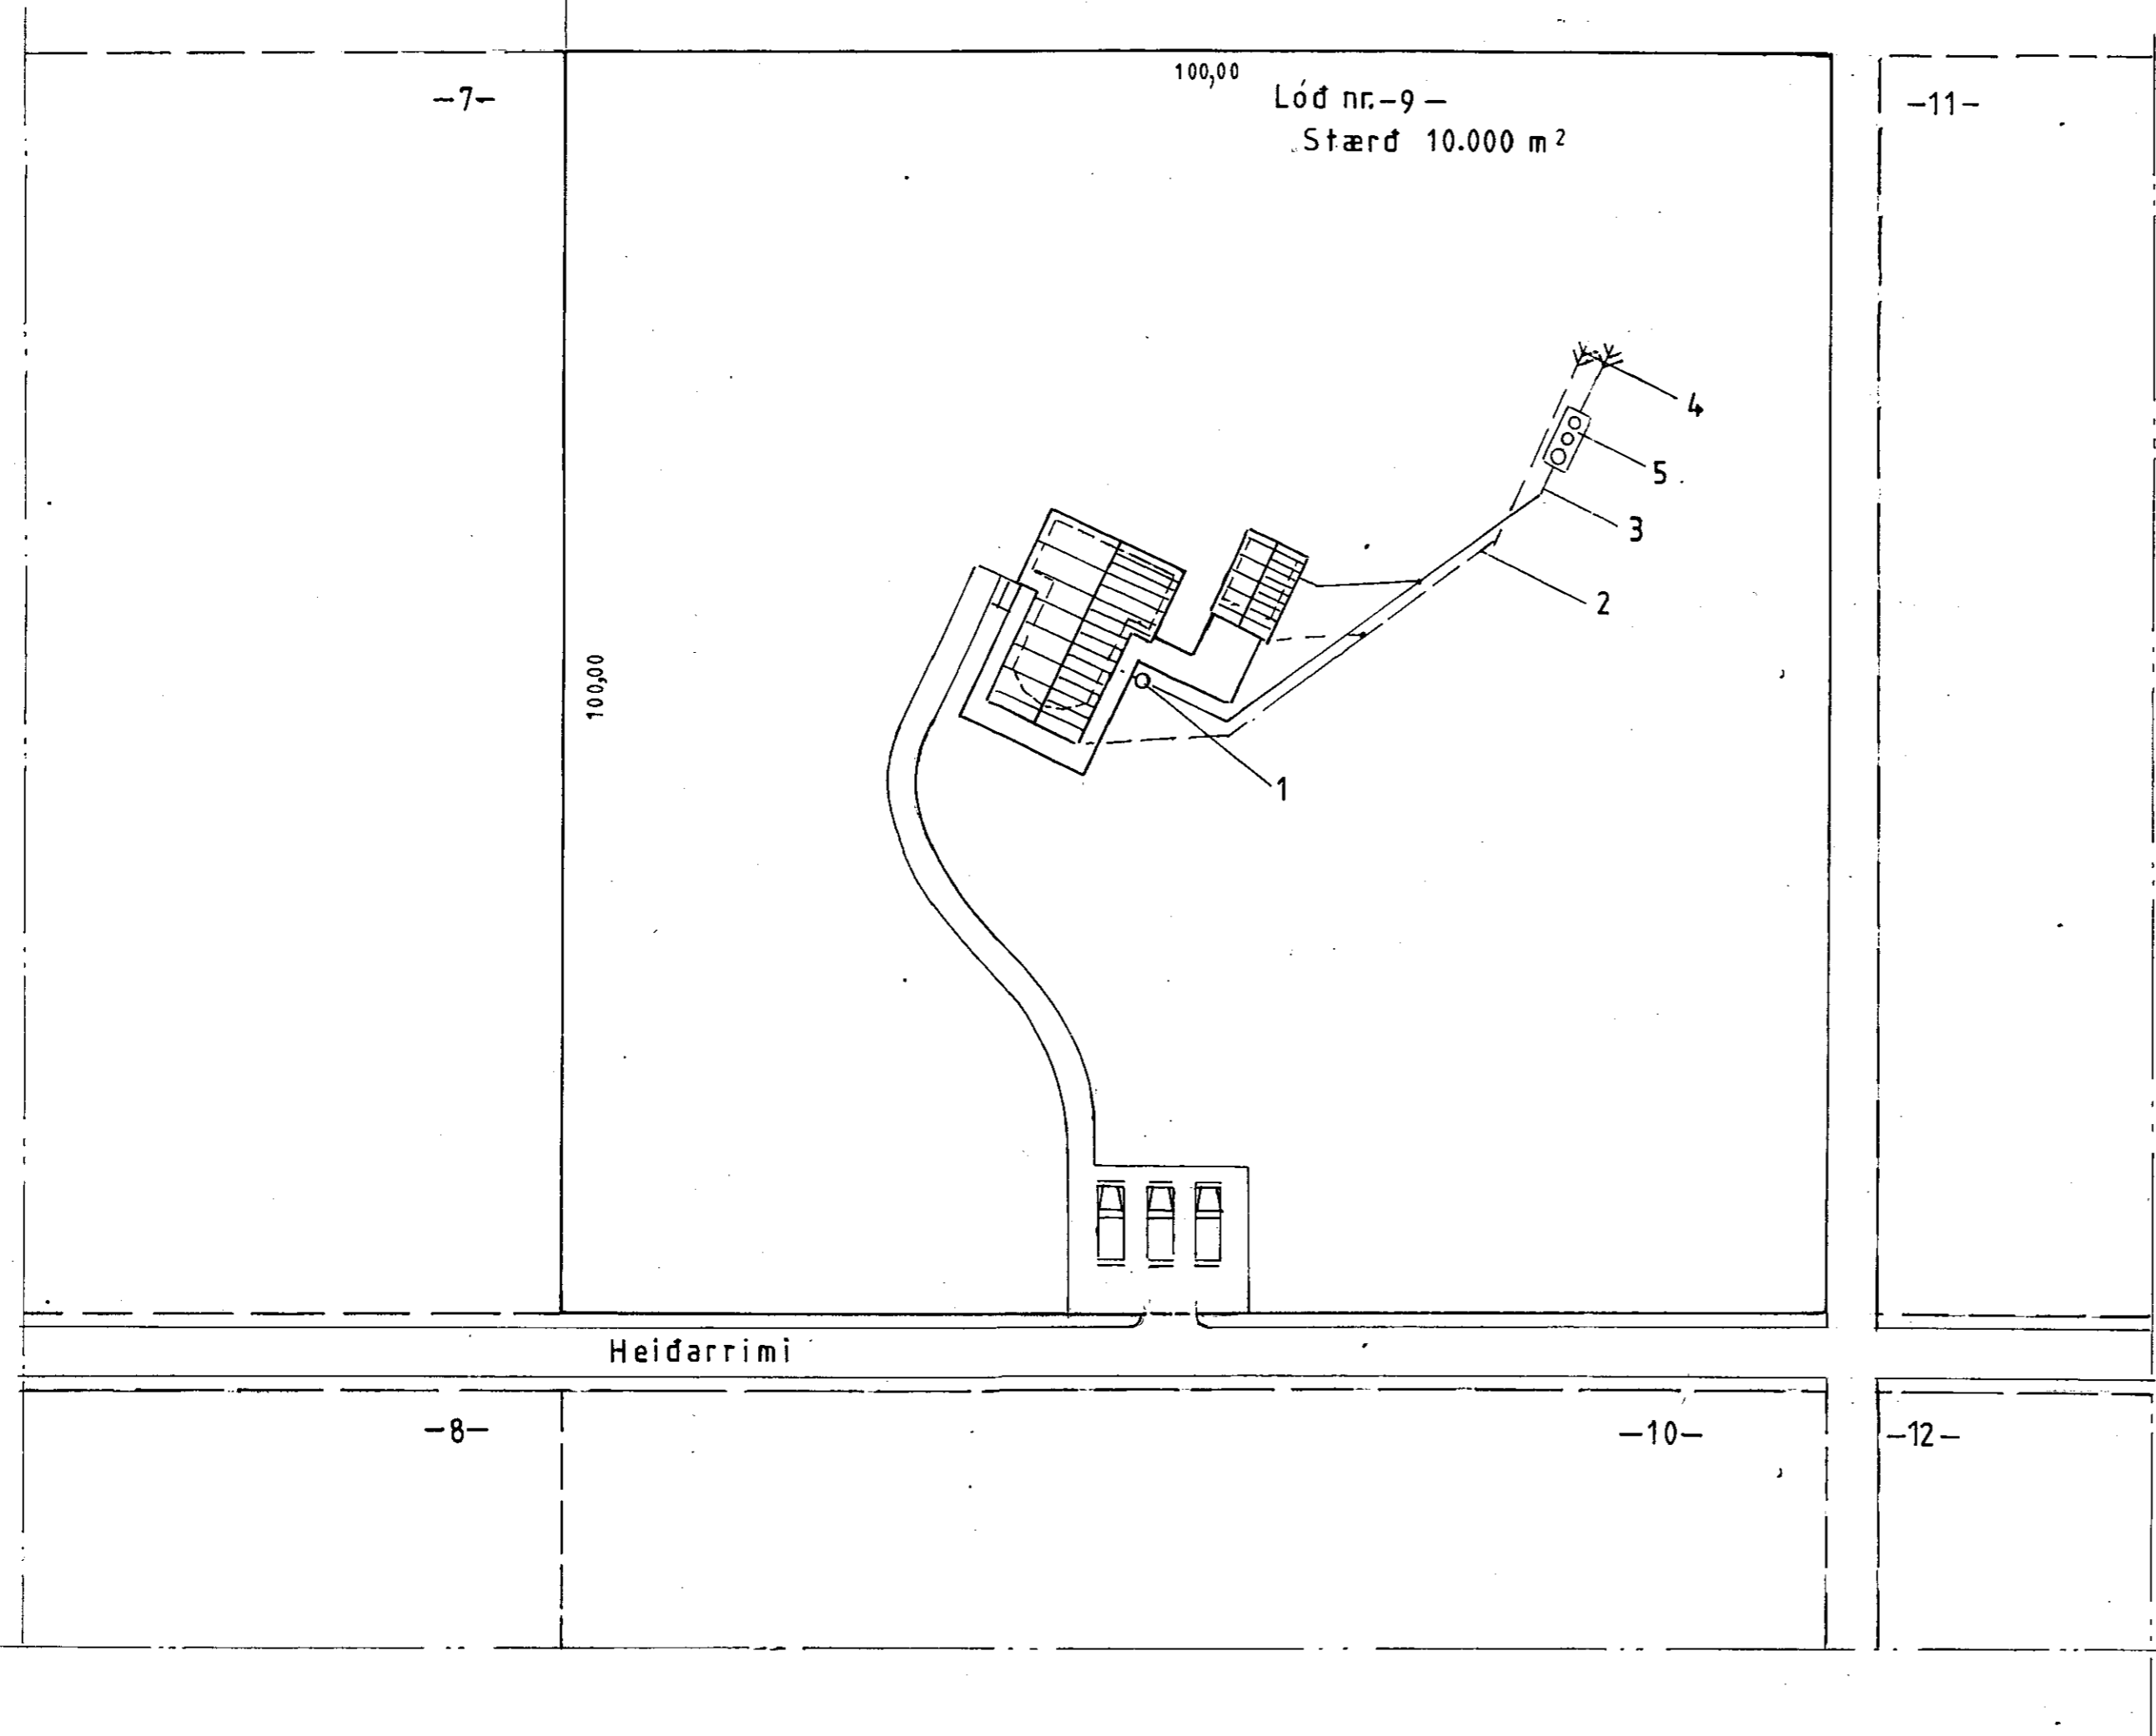

- 1. Brunnur  $\phi$  600 - 120
- 2. Regn og pottvatn PVC  $\phi$  100 10‰ -125
- 3. Skolp PVC  $\phi$  150 15‰
- 4. Siturlögn
- 5. Þja hólfa 2500 l. rotþró samkv. heilbrigðisreglugerð -145

Ath.:	Mkv.: 1:500	Fristundarhúsi landi, Klausturhóla Grímsness og Grafninghreppi, Arnessýslu. Lóð nr. 9 við Heidarrími	TEIKNIVANGUR	
	Dags. júlí'11		Eigandi: Heiðrún Hauksdóttir kt. 160563-4359	<i>[Signature]</i> 270733-2559
	Nr. 266-05	Afstöðumynd	Adalmynd	<i>[Signature]</i> 201032-4829