


SAMÞYKKT

03 AUG, 2011

Byggingafræðingur, Arnassýslu og Flóah.

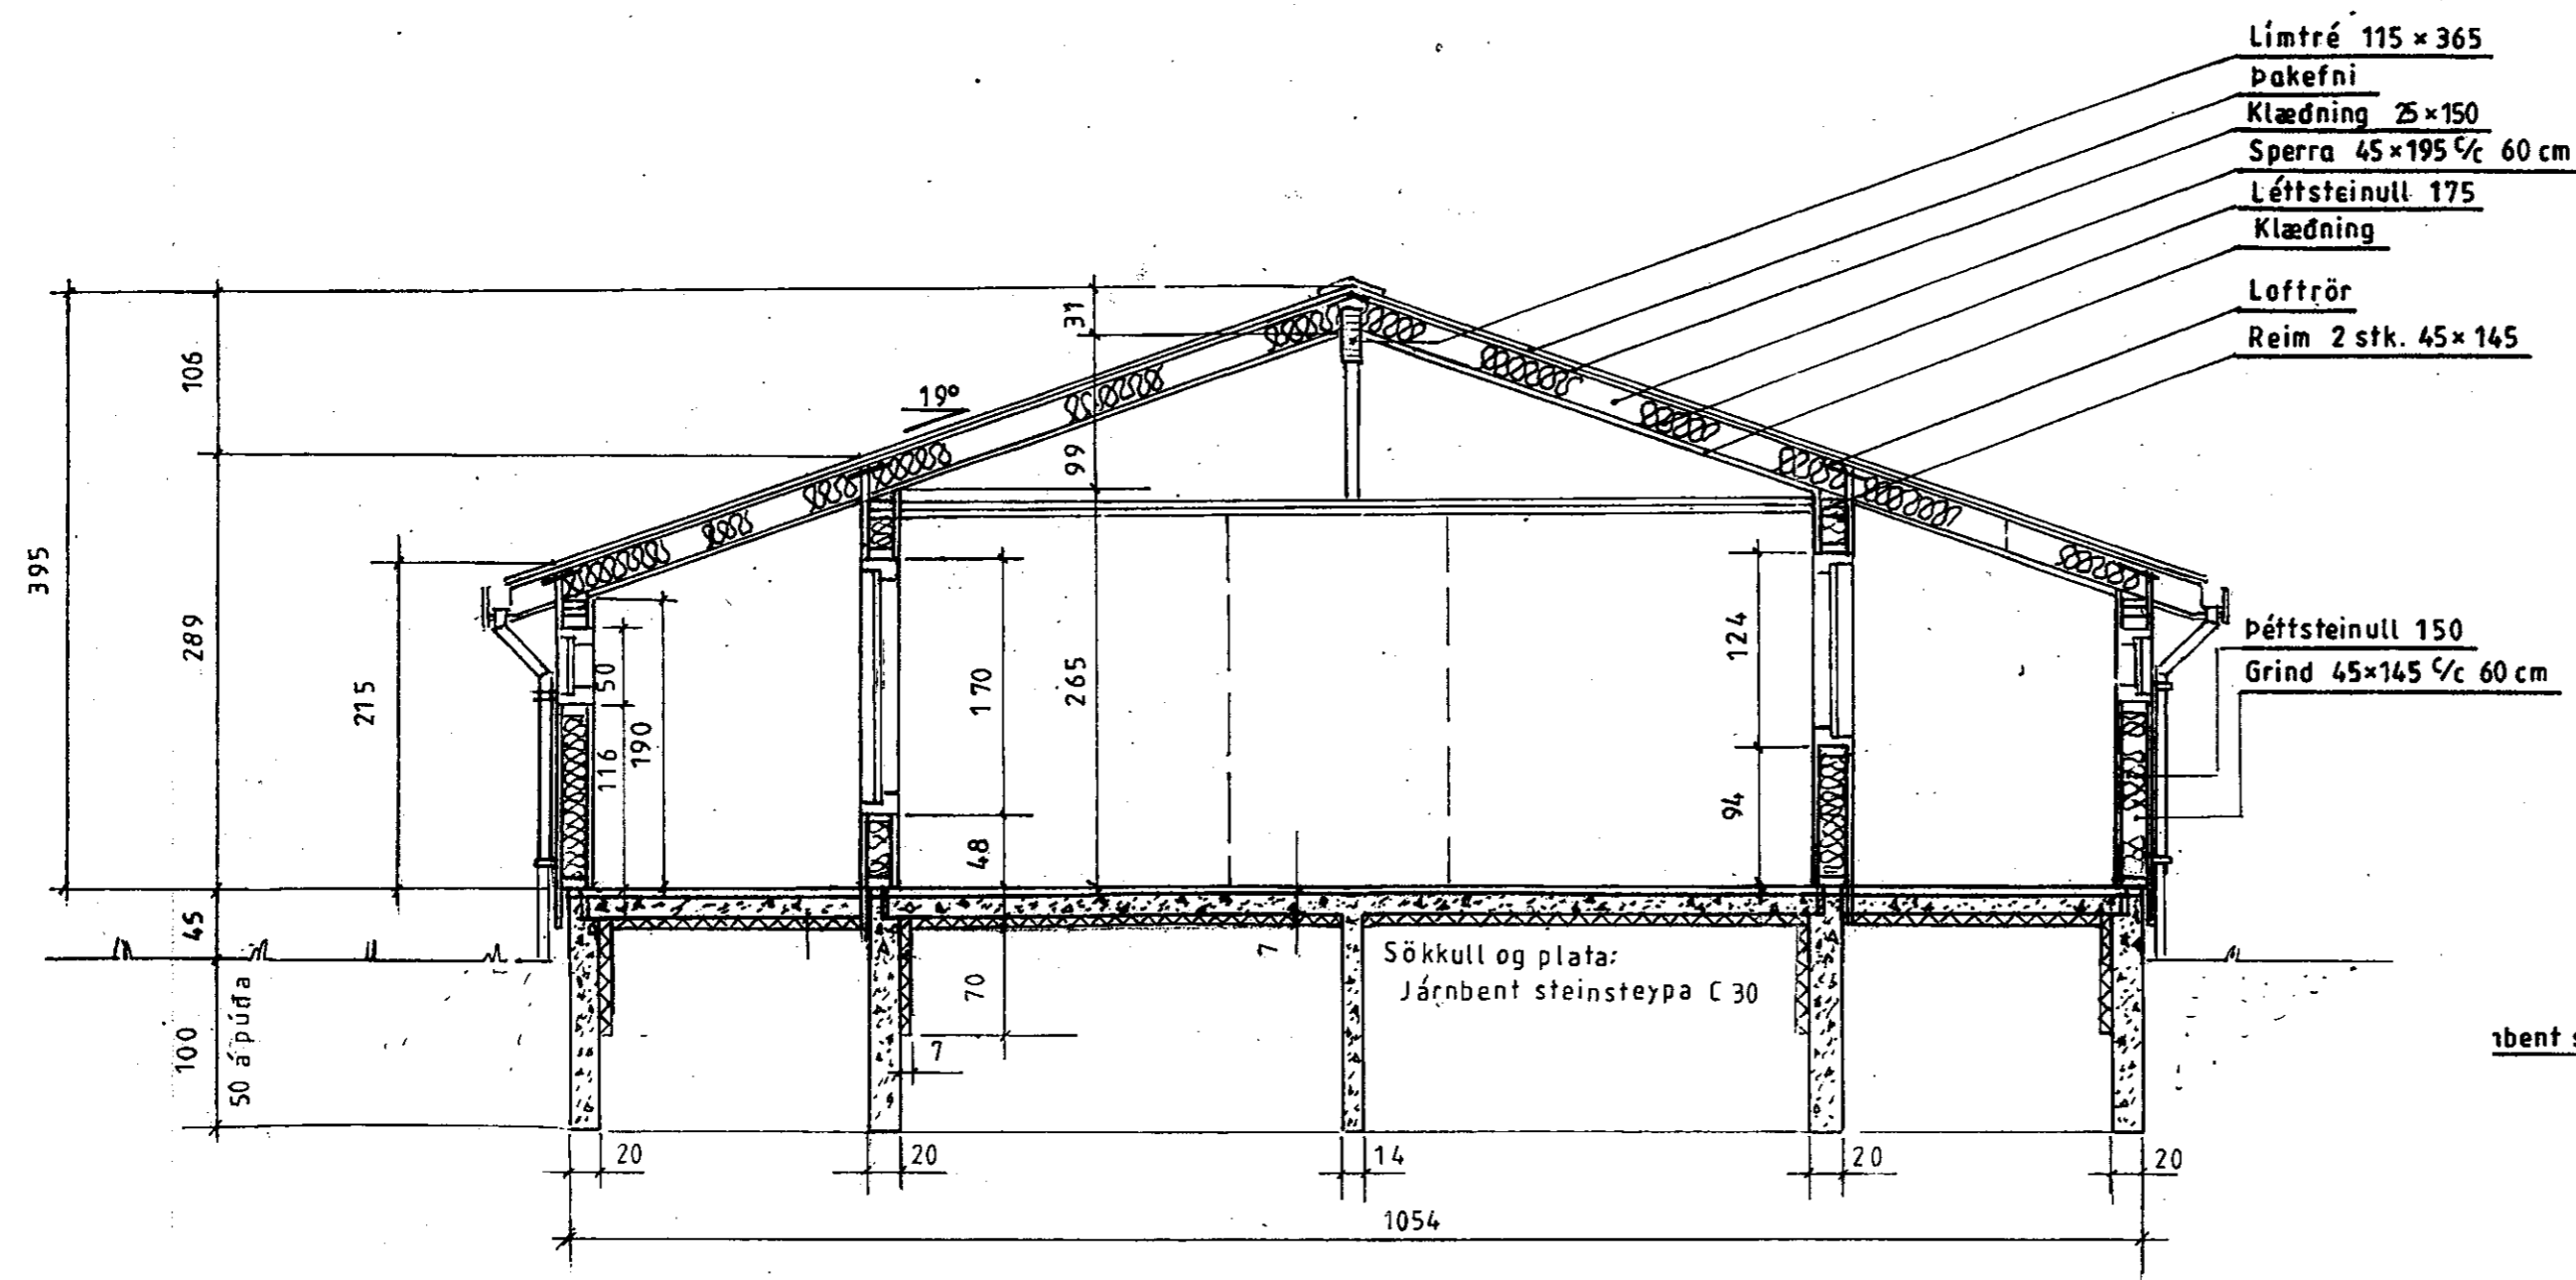

bent steinsteypa

LÝSING:**HÚS BYGGT ÚR TIMBRI****UNDIRSTÖÐUR:** Sökkull m/botnplötu, steinsteypa C30

Ø25 cm súlur undir verönd járn. steinsteypa C30

VEGGIR: Grind 45x145 4.fl. fura húspurrkað, gæðastaðall T1, grenikrossviður 10mm, 22mm loftrými, vatnklæðning (val eiganda), einangrun þéttsteinull 145, plastdúkur, raflagnarymi 3,5cm, innri veggklæðning (val eiganda).**ÞAK:** Sperrur 45x195 4.fl. fura húspurrkað gæðastaðall T1, panill, klæðning fura 25 x 150 með 3mm millibili, þéttsteinull 175 með vindpappa, þakpappi, þakfni. Loftun, plaströr 20mm, snjógildirrör.**GLUGGAR:** Fura smíðaviður 1. fl. 'B' fúavarið 2 umferðir.**MILLIVEGGIR:** Grindur 45 x 70 4. fl. fura húspurrkað, gæðastaðall T1, 12mm klæðning (val eiganda)**SAMSETNING:** Öll tengijárn, naglar, skrufur og boltar skulu vera galvanhúðud**BRUNAVARNIR:** Reykskynjarar og 6kg. slökkvitæki. Klæðningar útanhúss og innveggja skulu vera í brunaflokki 2. Björgunarop á svefnherbergjum

Ath.:

Mkv.: 1:50

Dags. júlí '11

Nr. 266-04

Fristundarhús í landi, Klausturhóla Grímsness og Grafninghreppi, Arnassýslu. Lóð nr. 9 við Heidarríma

Eigandi: Heiðrún Hauksdóttir kt. 160563-4359

Sníð

Adalmynd

TEIKNIVANGUR

270733-2559

201032-4829