


Bjálkaskór 45x167 type 380

Bolti M10

Skrúfur Ø5x35 3stk hvoru megin

Límté


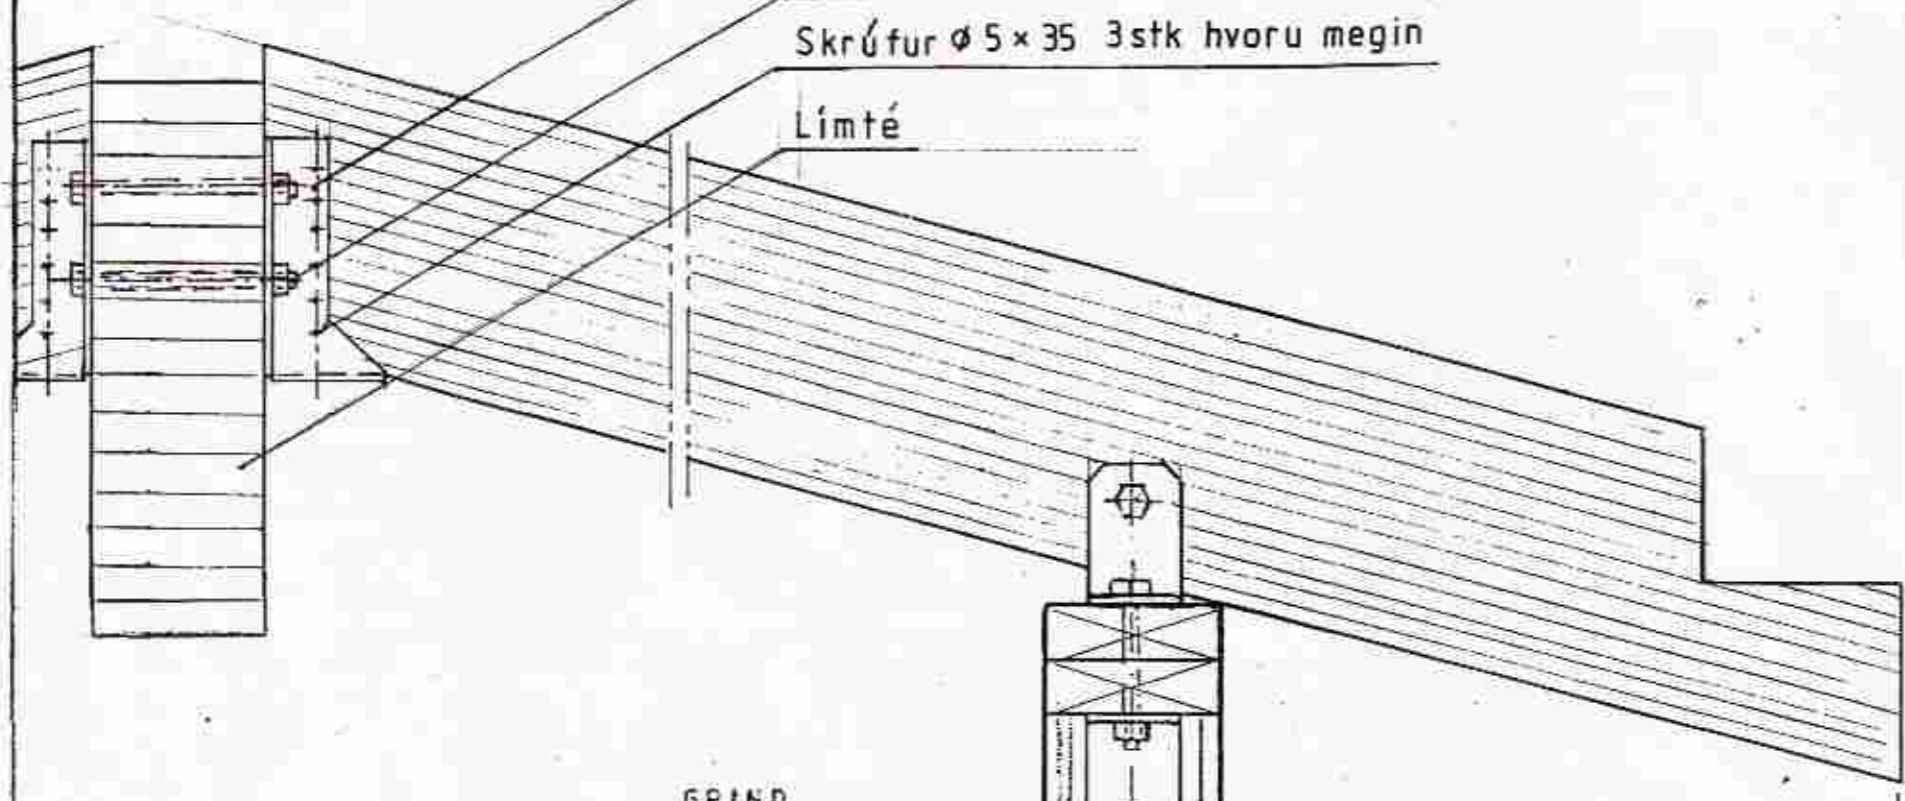


GRIND

45φ


Ath:

Efni i grind, sperrum, lektum, gólfverböndum, dregerum og skambitum skal vera fura eða greni sem inniheldur 12 til 14% raka. Ekki er hægt að gagnfúaverja greni vegna þjettleika efnisins.

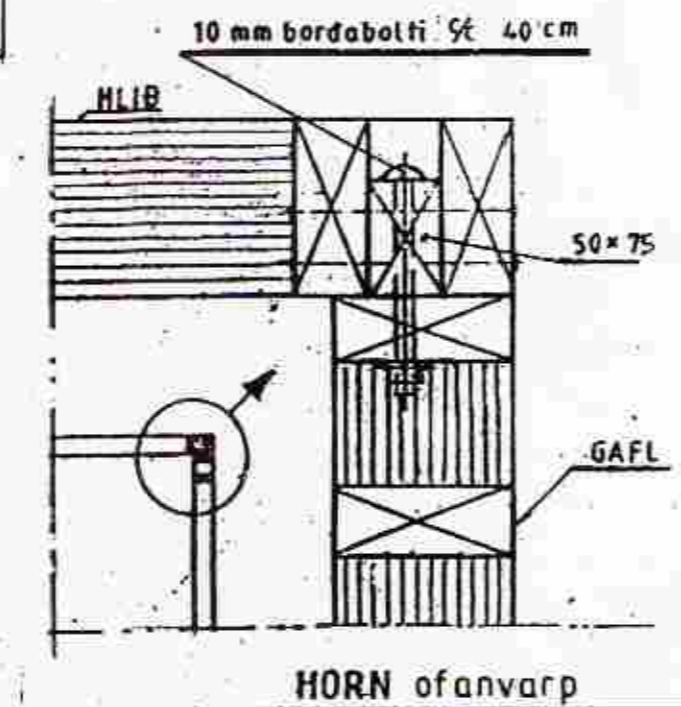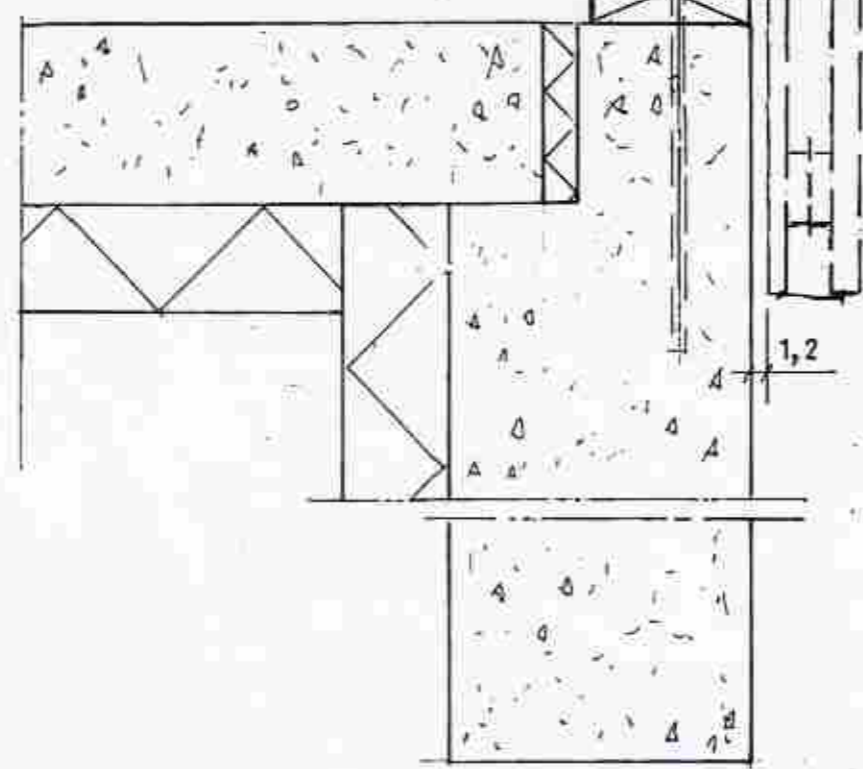

HORN ofanvarp

MÓTTEKIÐ
03.06.2011
[Signature]
[Small text]

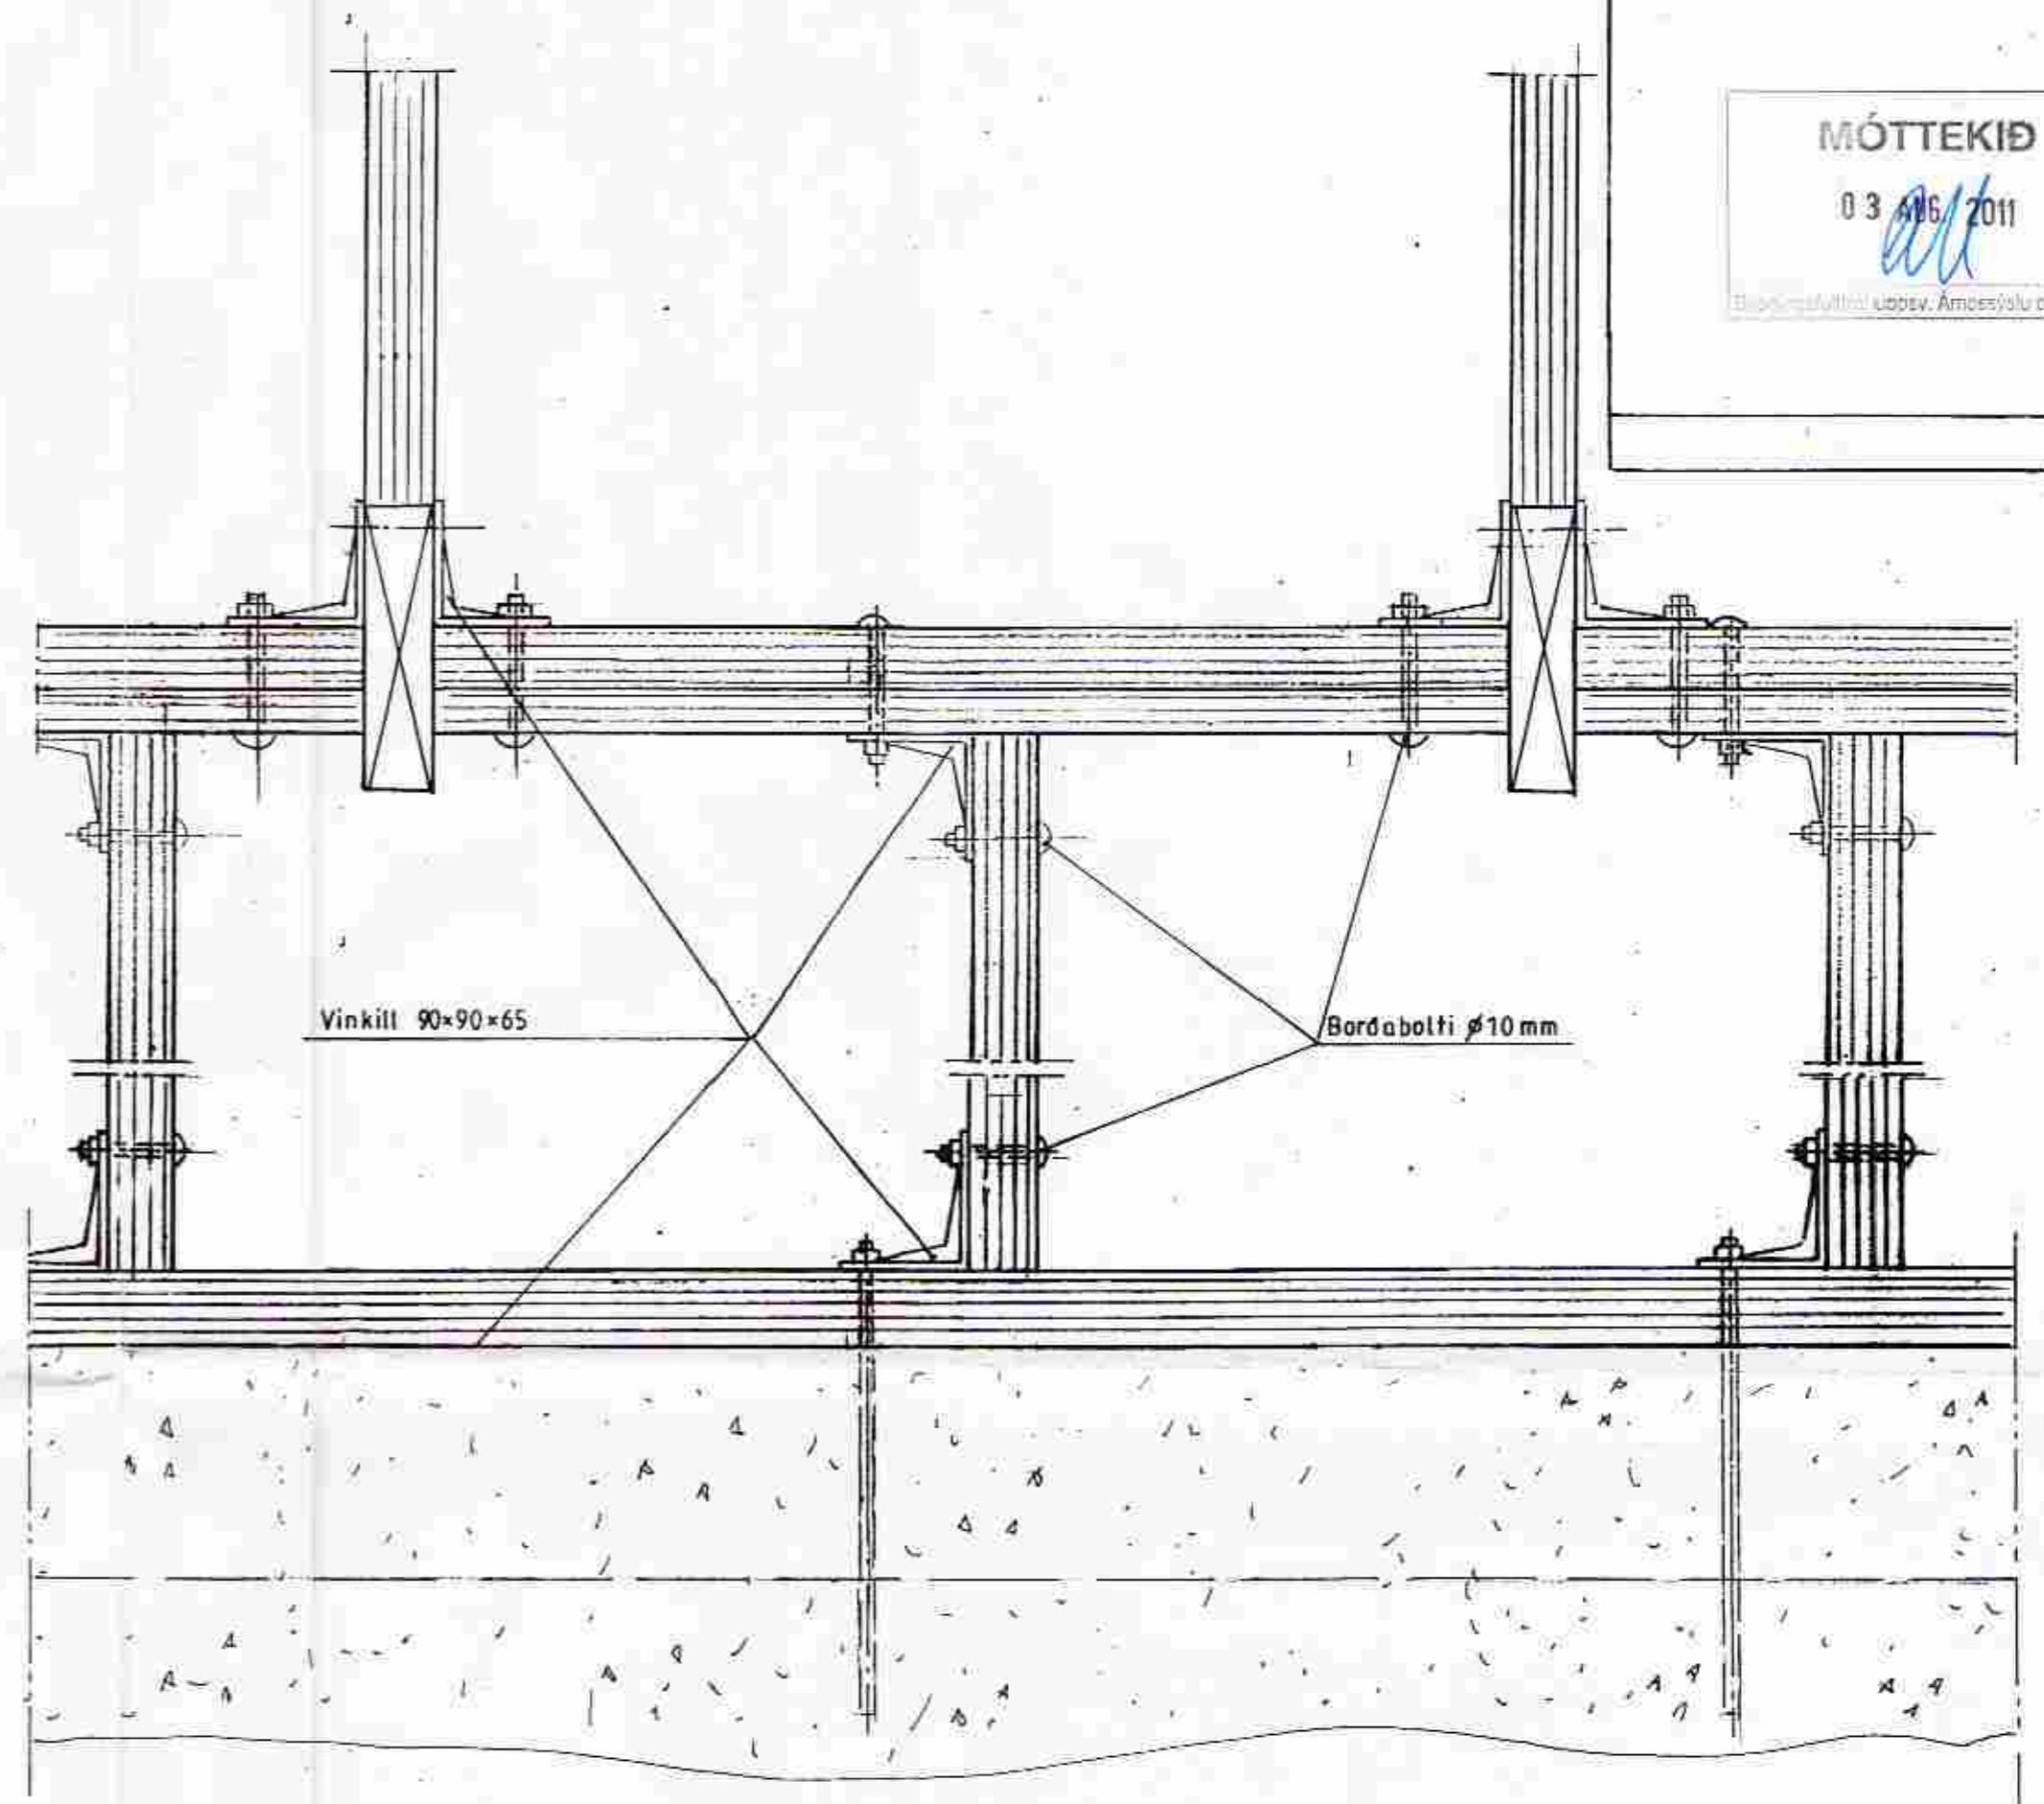

Vinkill 90x90x65

Bordabolti Ø10 mm

Mkv: 1:5	Fristundarhús í landi, Klausturhóla Grímsness og Grafninghreppi, Arnessýslu. Lóð nr. 9 við Heiðarríma	TEIKNIVANGUR
Dags. júlí '11	Eigandi: Heiðrún Hauksdóttir kt. 160563-4359	[Signature] 270733-2559
Nr. 266-11	Binding stöðlud teikn. ekki í kvarda. Burðarþol	[Signature] 201032-4829