




Samp. 30/198  
 H. Magnússon

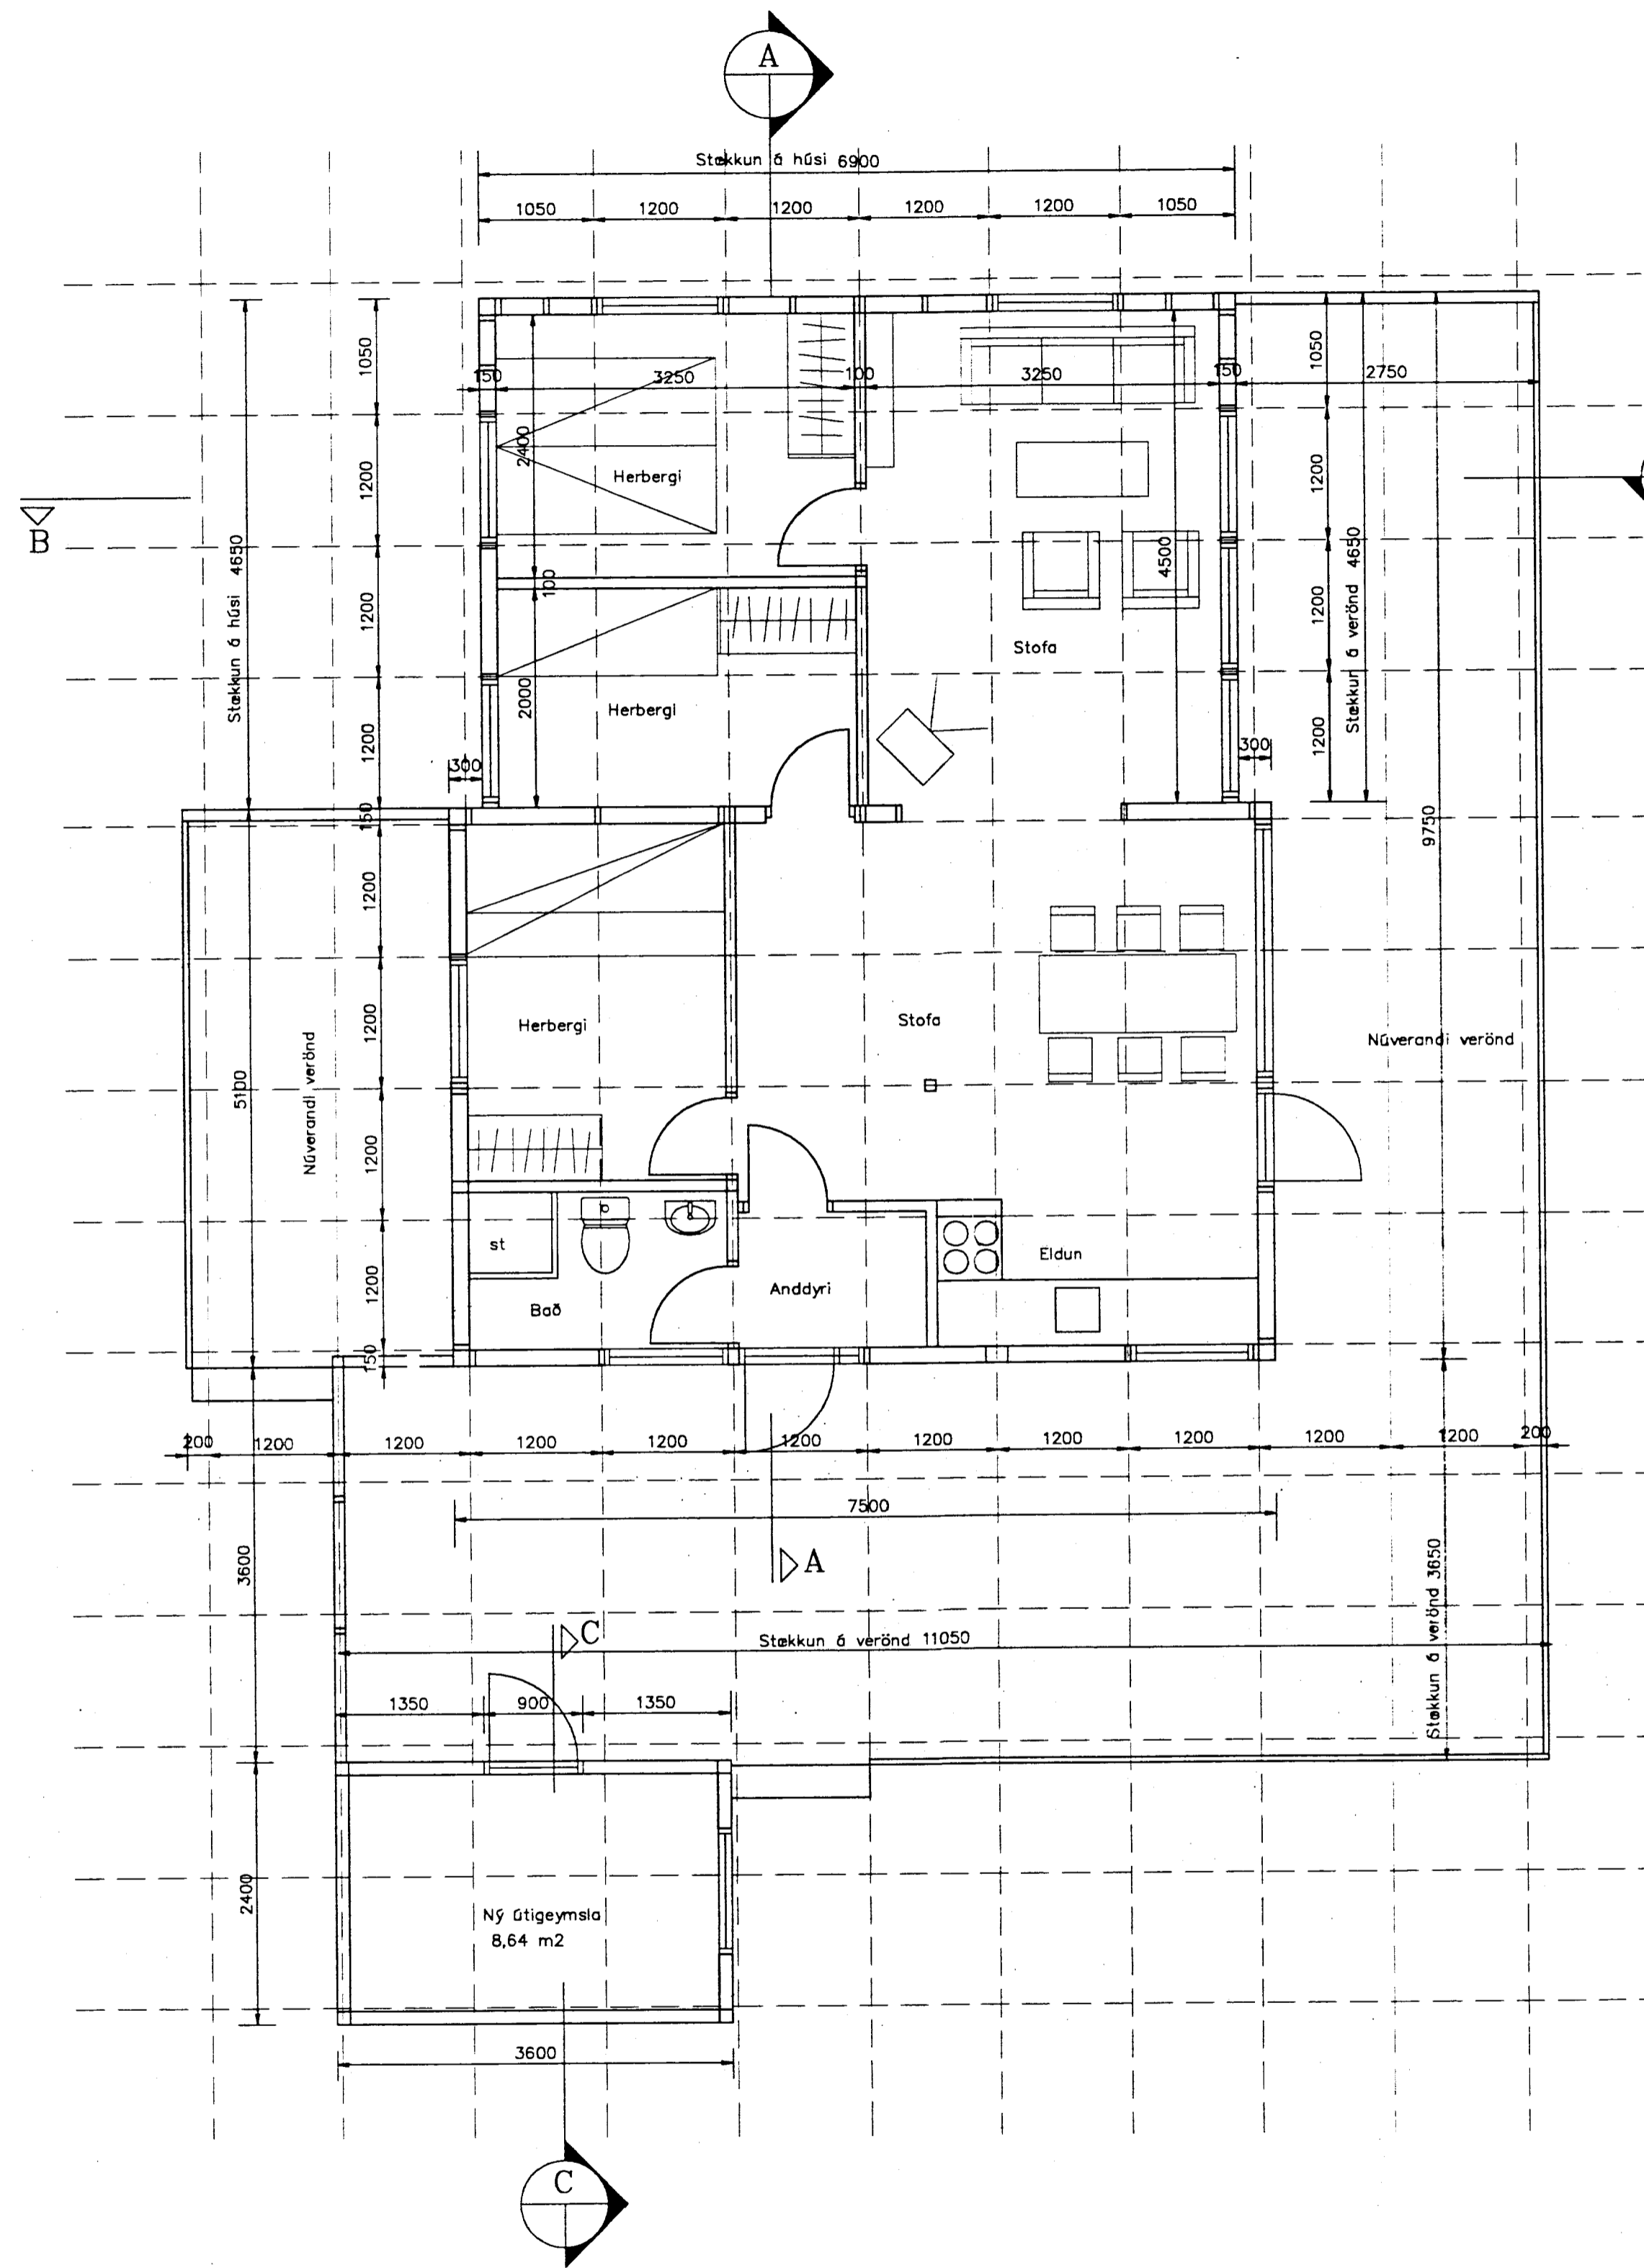


Grunnmynd  
 Mkv. 1: 50

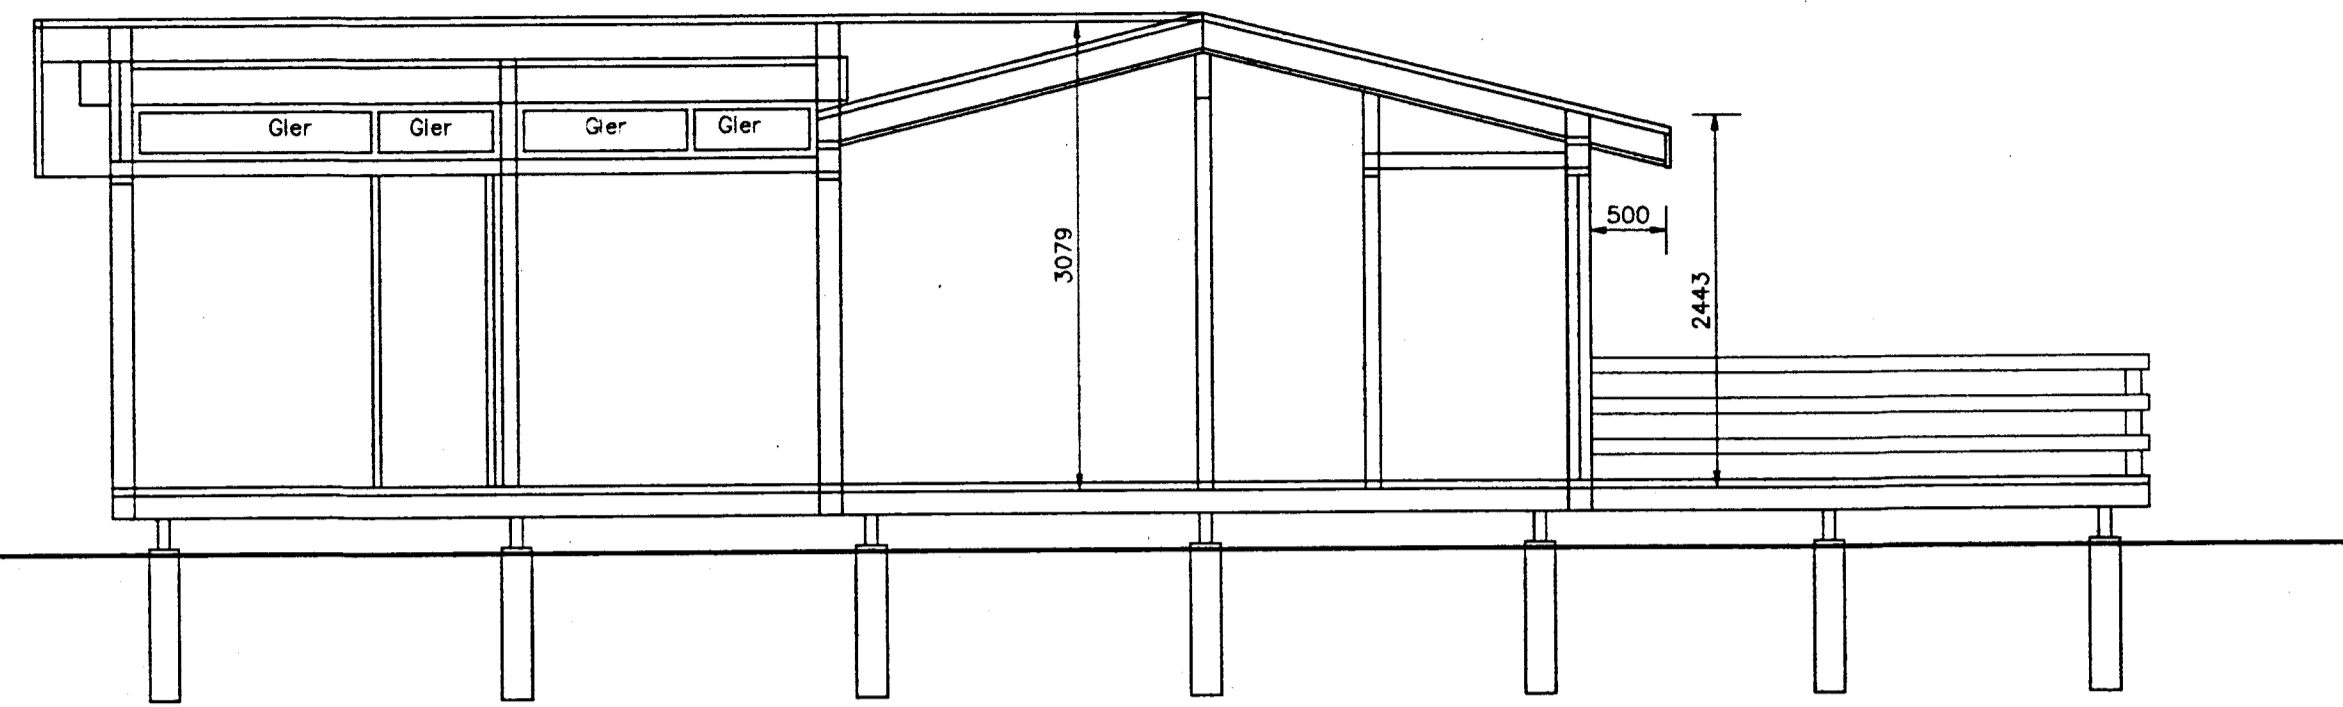

Snið A-A  
 Mkv. 1: 50

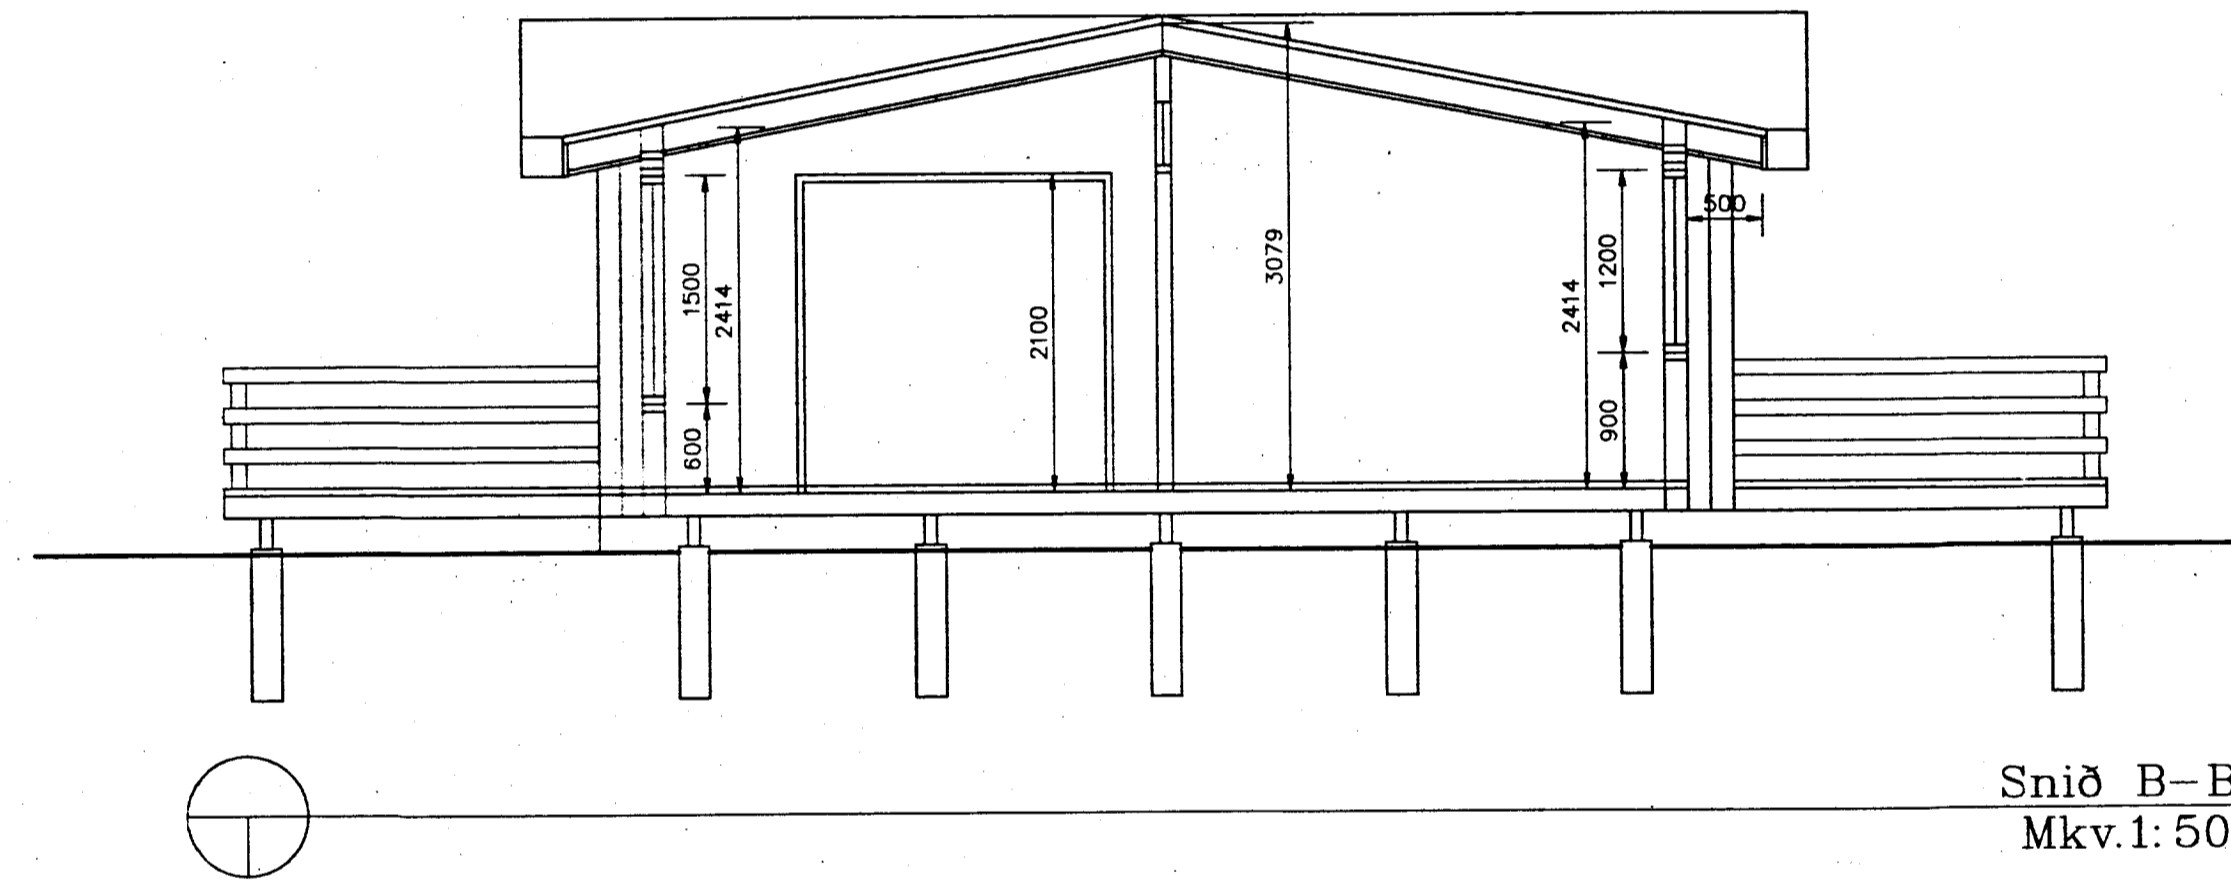

Snið B-B  
 Mkv. 1: 50

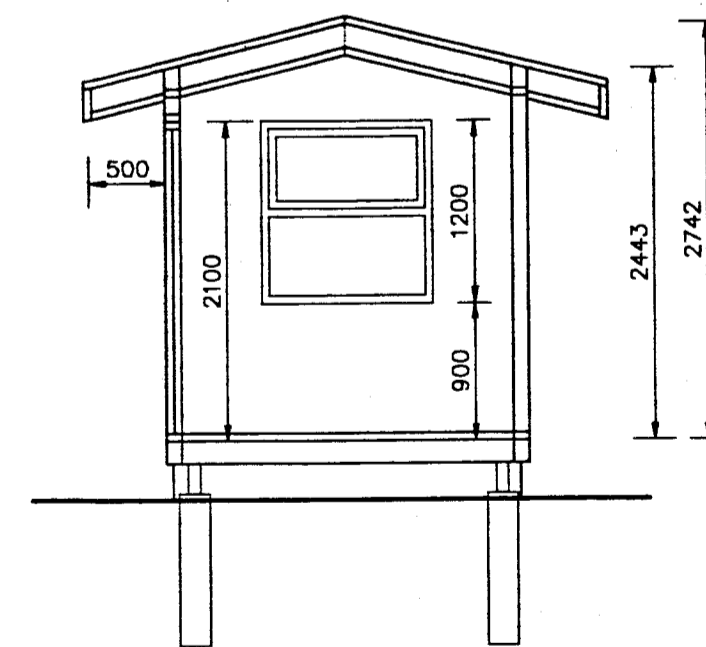

Snið C-C  
 Mkv. 1: 50

**Stærðir:**

Núverandi hús	38 m <sup>2</sup>	99,0 m <sup>3</sup>
Stækkun á húsi	32 m <sup>2</sup>	88,3 m <sup>3</sup>
Samtals	70 m <sup>2</sup>	187,3 m <sup>3</sup>
Útgeymsla	8,6 m <sup>2</sup>	22,3 m <sup>3</sup>
Núverandi verönd	25,0 m <sup>2</sup>	
Stækkun á verönd	52,5 m <sup>2</sup>	
Samtals	77,5 m <sup>2</sup>	

Sveitarfélagsnúmer 8713  
 Fastanúmer 220-7451  
 Landnúmer 168671  
 Staðgreinir 45300300

BR. HVERJU BREYTT DAGS.

X REF:  
 X REF:  
 X REF:  
 X REF:  
 X REF: 11AG1901

MÁL ERU Í MILLIMETRUM, NEMA ANNARS SE GETIÐ  
 EF MISREMI Eða MÁLVILLUR FINNST Á TEIKNINGUM  
 BER AÐ TILKYNNNA ÞAÐ TIL ARKFORM AN TAFAR  
 ÞESSI TEIKNING FELLUR UNDIR HÖFUNÐARÉTTARLÖG

LYKILMYND

Eigandi:  
 Dröfn Guðmundsdóttir  
 Birkihöð 7  
 210 Gardabæ

**Arkform**®  
 SIMI RVK: 552 1116  
 SIMI HELLU: 487 5116  
 FAX: 552 1140  
 Teiknistofa NET: ARKFORM@PYRAMID.IS

SKÚLAGATA 83 105 REYKJAVÍK SUBURLANDSVEGI 1 850 HELLA

VERKHETTI: HÖLMASUND NR.1  
 Í landi Hraunkots Grímsnesi

VERKNÚMÉR: 9811

ATRÍÐI: STÆKKUN  
 GRUNNMYND OG SNIÐ

HANNAD:	TEIKNAD
SKRÁ NR. 11AB1901.DWG	YFIRFARID
MKV. 1: 50	VERK NR. 9811
DAGS. Febr.1998	DAGS. ADALT. 25.02.1998

TEIKN.NR.	RADNR.	ENDURSK.
19-01	01	0

Magnús Ingi Ingvarsson Guðjón Magnússon  
 Byggingræðingur BP Arkitekt FAI