
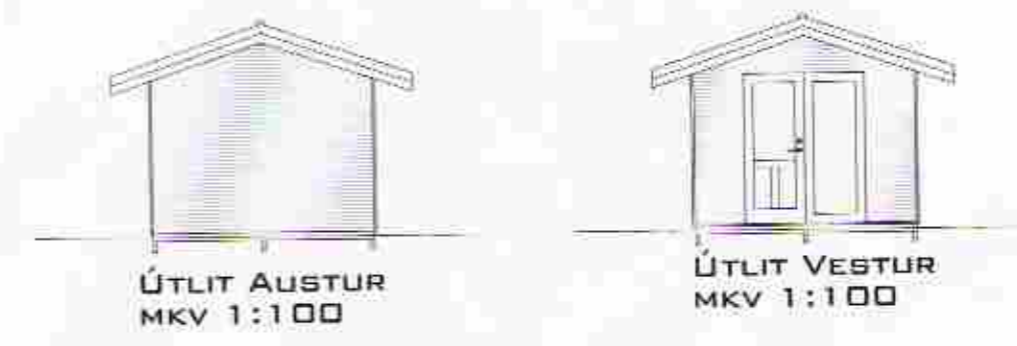


SAMÞYKKT
 18 MAI 2011
Olufur Björnsson
 Byggingafræðingur og Flóahafi

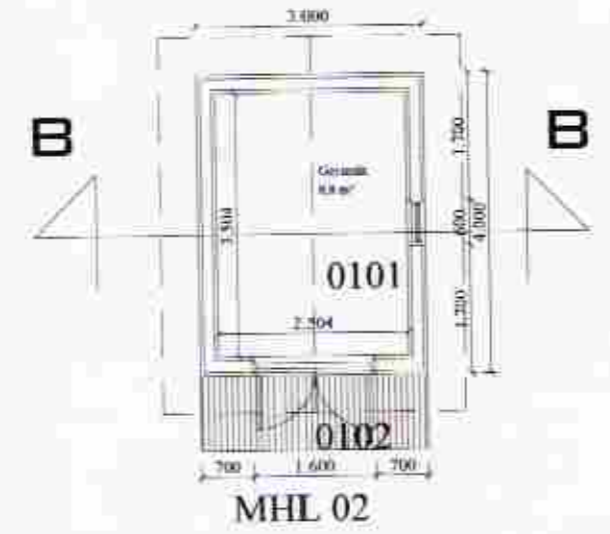

Húsið var mælt upp og teiknað.




Almennar skýringar:

Efni og gerð:
 Húsið er með steypum sökkli og steyptri plötu. Veggir, og þak eru úr timbri. Þakið er borðaklætt og þar ofan á kemur báruð málmklæðning. Veggir eru klæddir að utan með standandi timburklæðningu og báradri málmklæðningu. Lagirnir eru lagðar í lagnagrindur innan á vegg. Handslökkvitæki staðsetjst í samráði við slökkviliðsstjóra. Reykskynjara eru samtengdir.


Gólfkóti ákvarðast í samráði við byggingarfulltrúa

Annað:
 Einstakir byggingahlutar skulu uppfylla eftirfarandi U-gildi:

Byggingarhluti	W/m² K
Útveggir	0,40 (150 mm steinull)
Þak	0,20 (200 mm þakull)
Gólf	0,20 (200 mm steinull)
Gluggar (k-gler)	2,00 (Töðfalt k-gler)
Hurðir	3,00 (35 mm gegnheil viður)

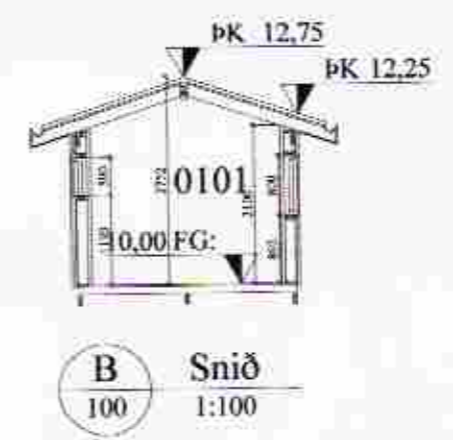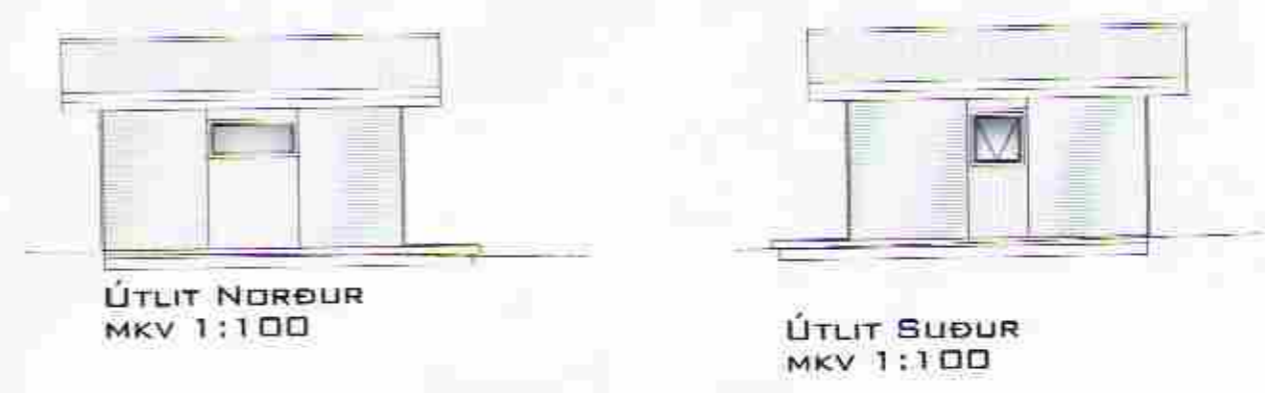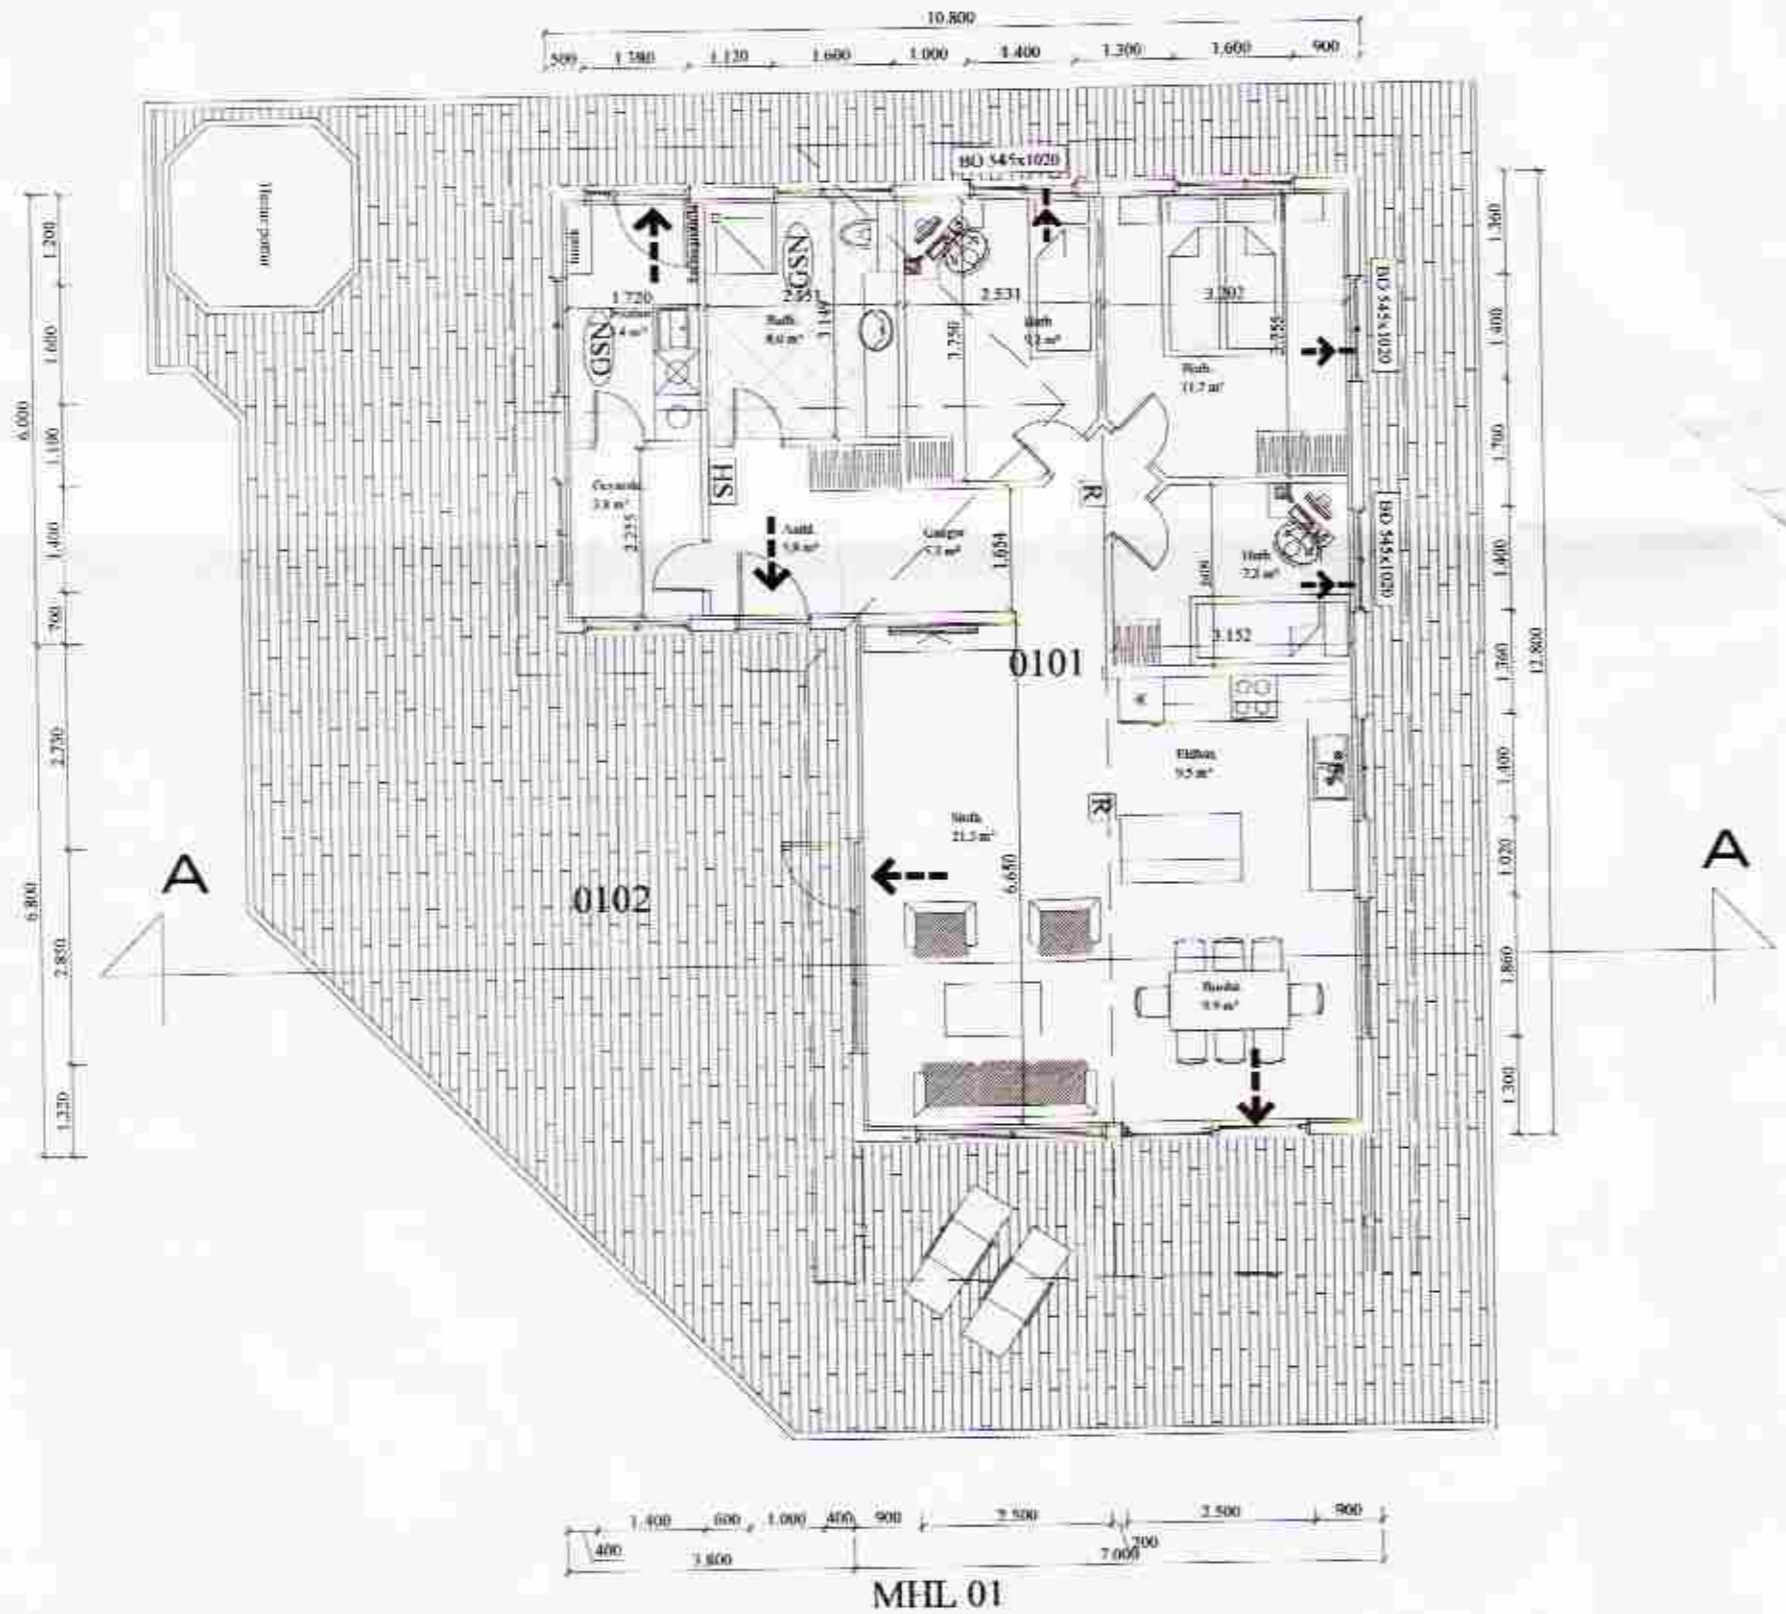

- Útgangur
- Rýmingarleið (stærð gefin á teikningu)
- [R] Reykskynjari
- [GSN] Gegnumstreymisniðurfall
- 00,00 FG Gólfkóti í m á frágengið gólf
- [Inntök] Inntak fyrir hitaveitu, vatnsveitu, rafmagnsveitu og síma.
- [500x1100] Stærð á rýmingarleiðum úr herbergjum

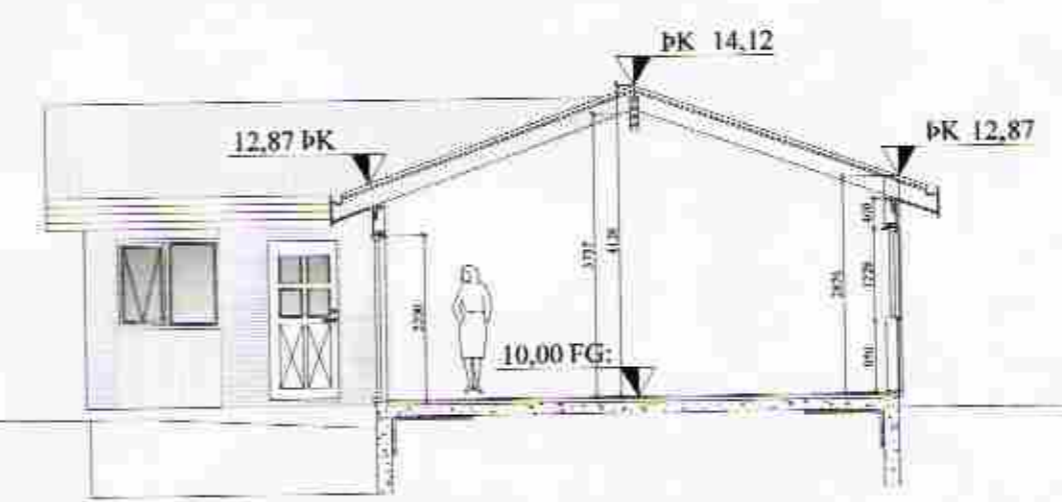

Stærðir:
 Flatarmál íbúðar (utanmál): 112,4 m²
 Flatarmál geymslu (utanmál): 12,0 m²

A		Br: Hverju breytt:		Dags:	Kvittun:
Hestur lóð 118 Reynihlíð (Sumarh.) Grímsnes og Grafningshreppi					Teikn nr: 100
Aðalteikningar Grunnmynd, snið, úlit geymslu.					Frumstærð: A2
Dags:	5-05-2011	Mkv:	1:100	Hann:	GPS
Samþ:	<i>[Signature]</i>	310277-4010	V.nr07.141	Teika:	GHI
TGS TEIKNISTOFA GUÐJÓNS P. SIGFÚSSONAR					
AUSTURVEGI 42, 2.HÆÐ, 800 SELFÖSSÍ S: 482 2805, F: 482 3818 NETFANG: TGS@TGS.IS					