



GAFL A

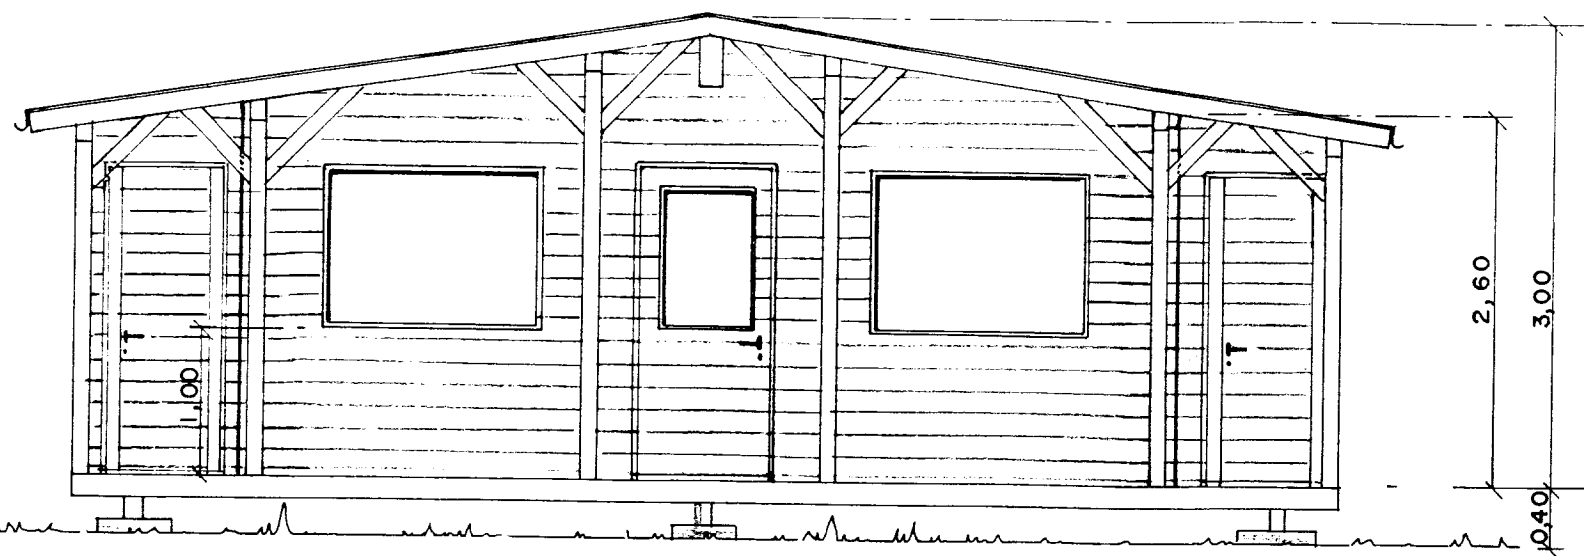


HLIÐ B

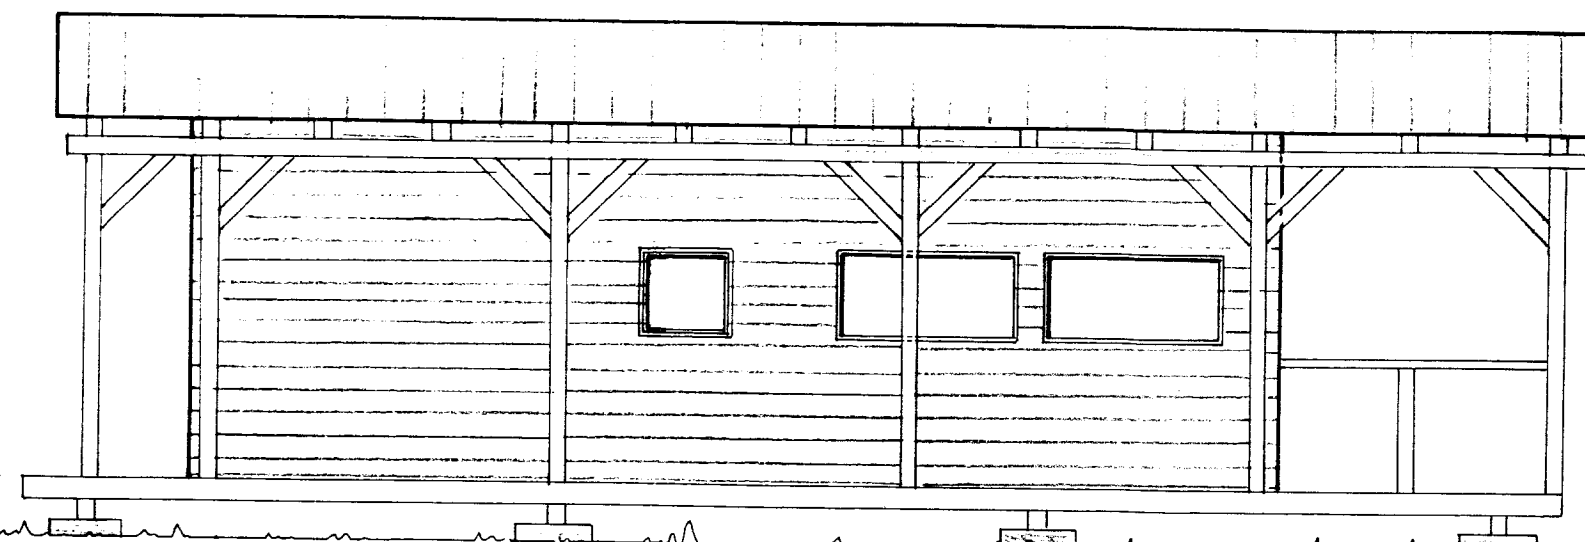


GRUNNMYND
M.1:50


GAFL C

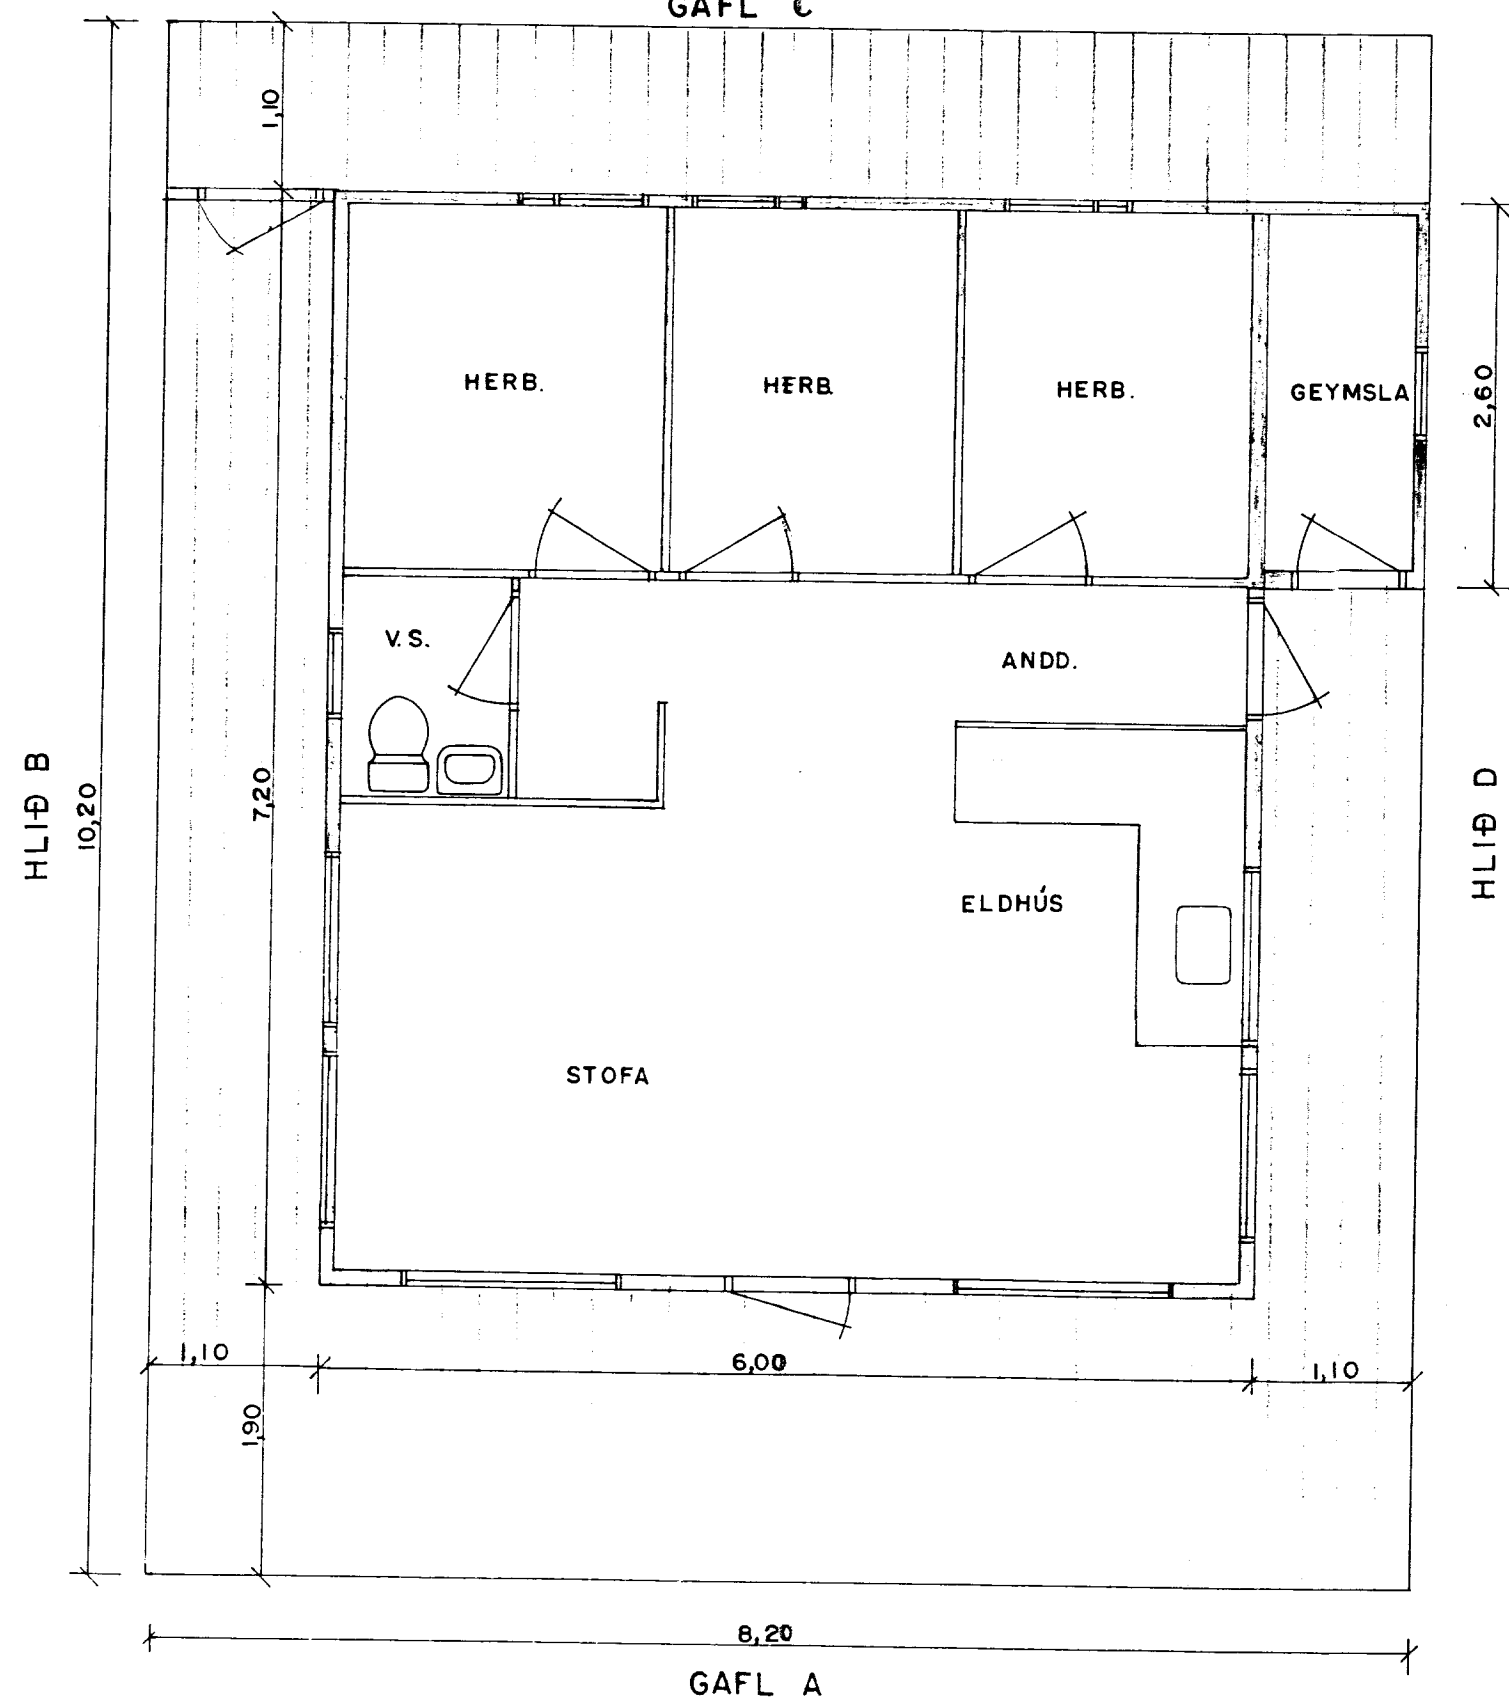

GAFL C

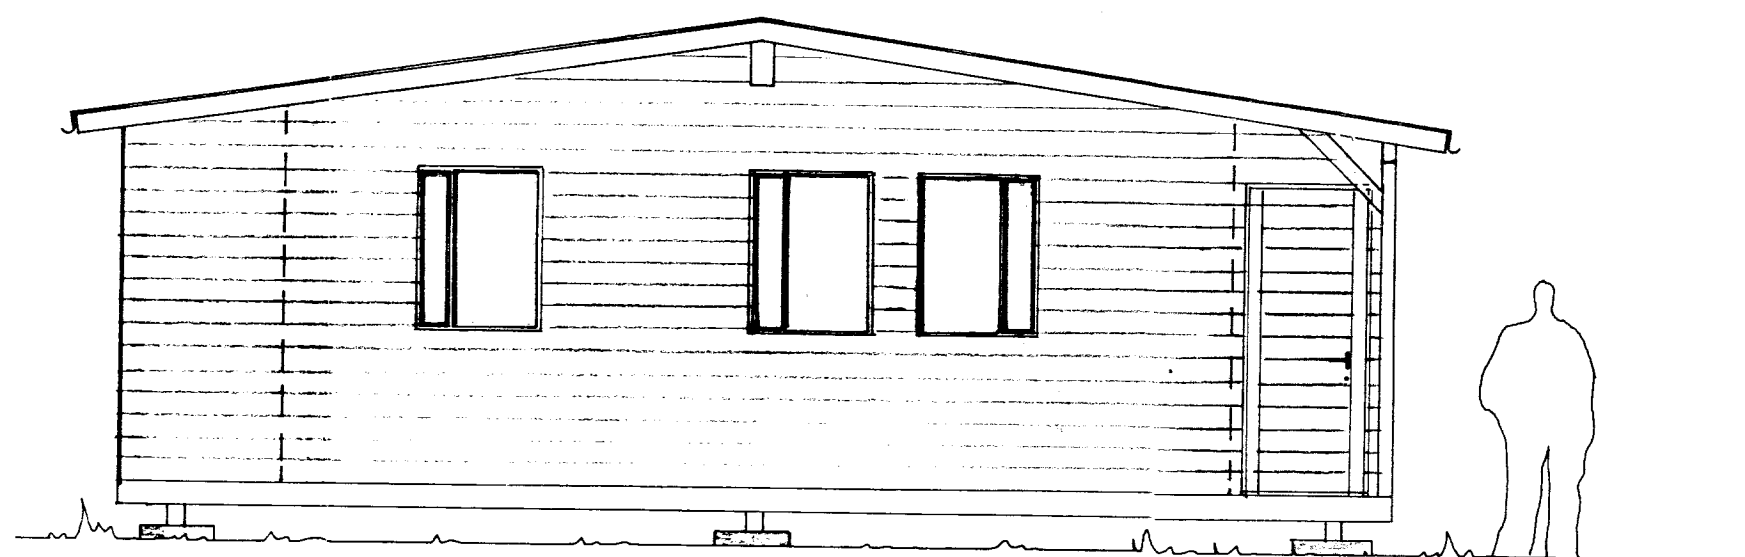

HLIÐ D

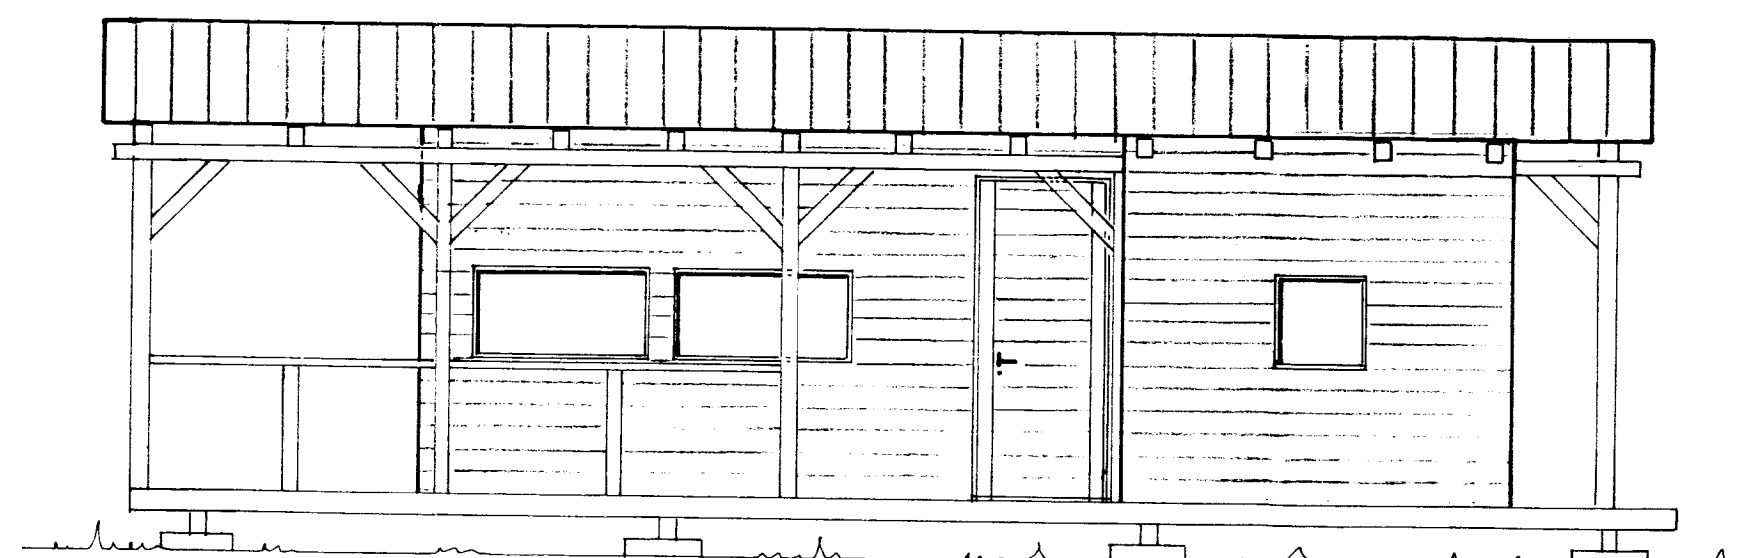

*þarf að vera meiri
þekkt. 140*

SUMARHÚS AÐ HRAUNKOTI
GRÍMSNESI

LÖÐ NR. 52

HANNAÐ Ö.N.	TEIKNAD G.N.	YFIRF.	DAGS '86. 07. 28
----------------	-----------------	--------	---------------------

SAMP