
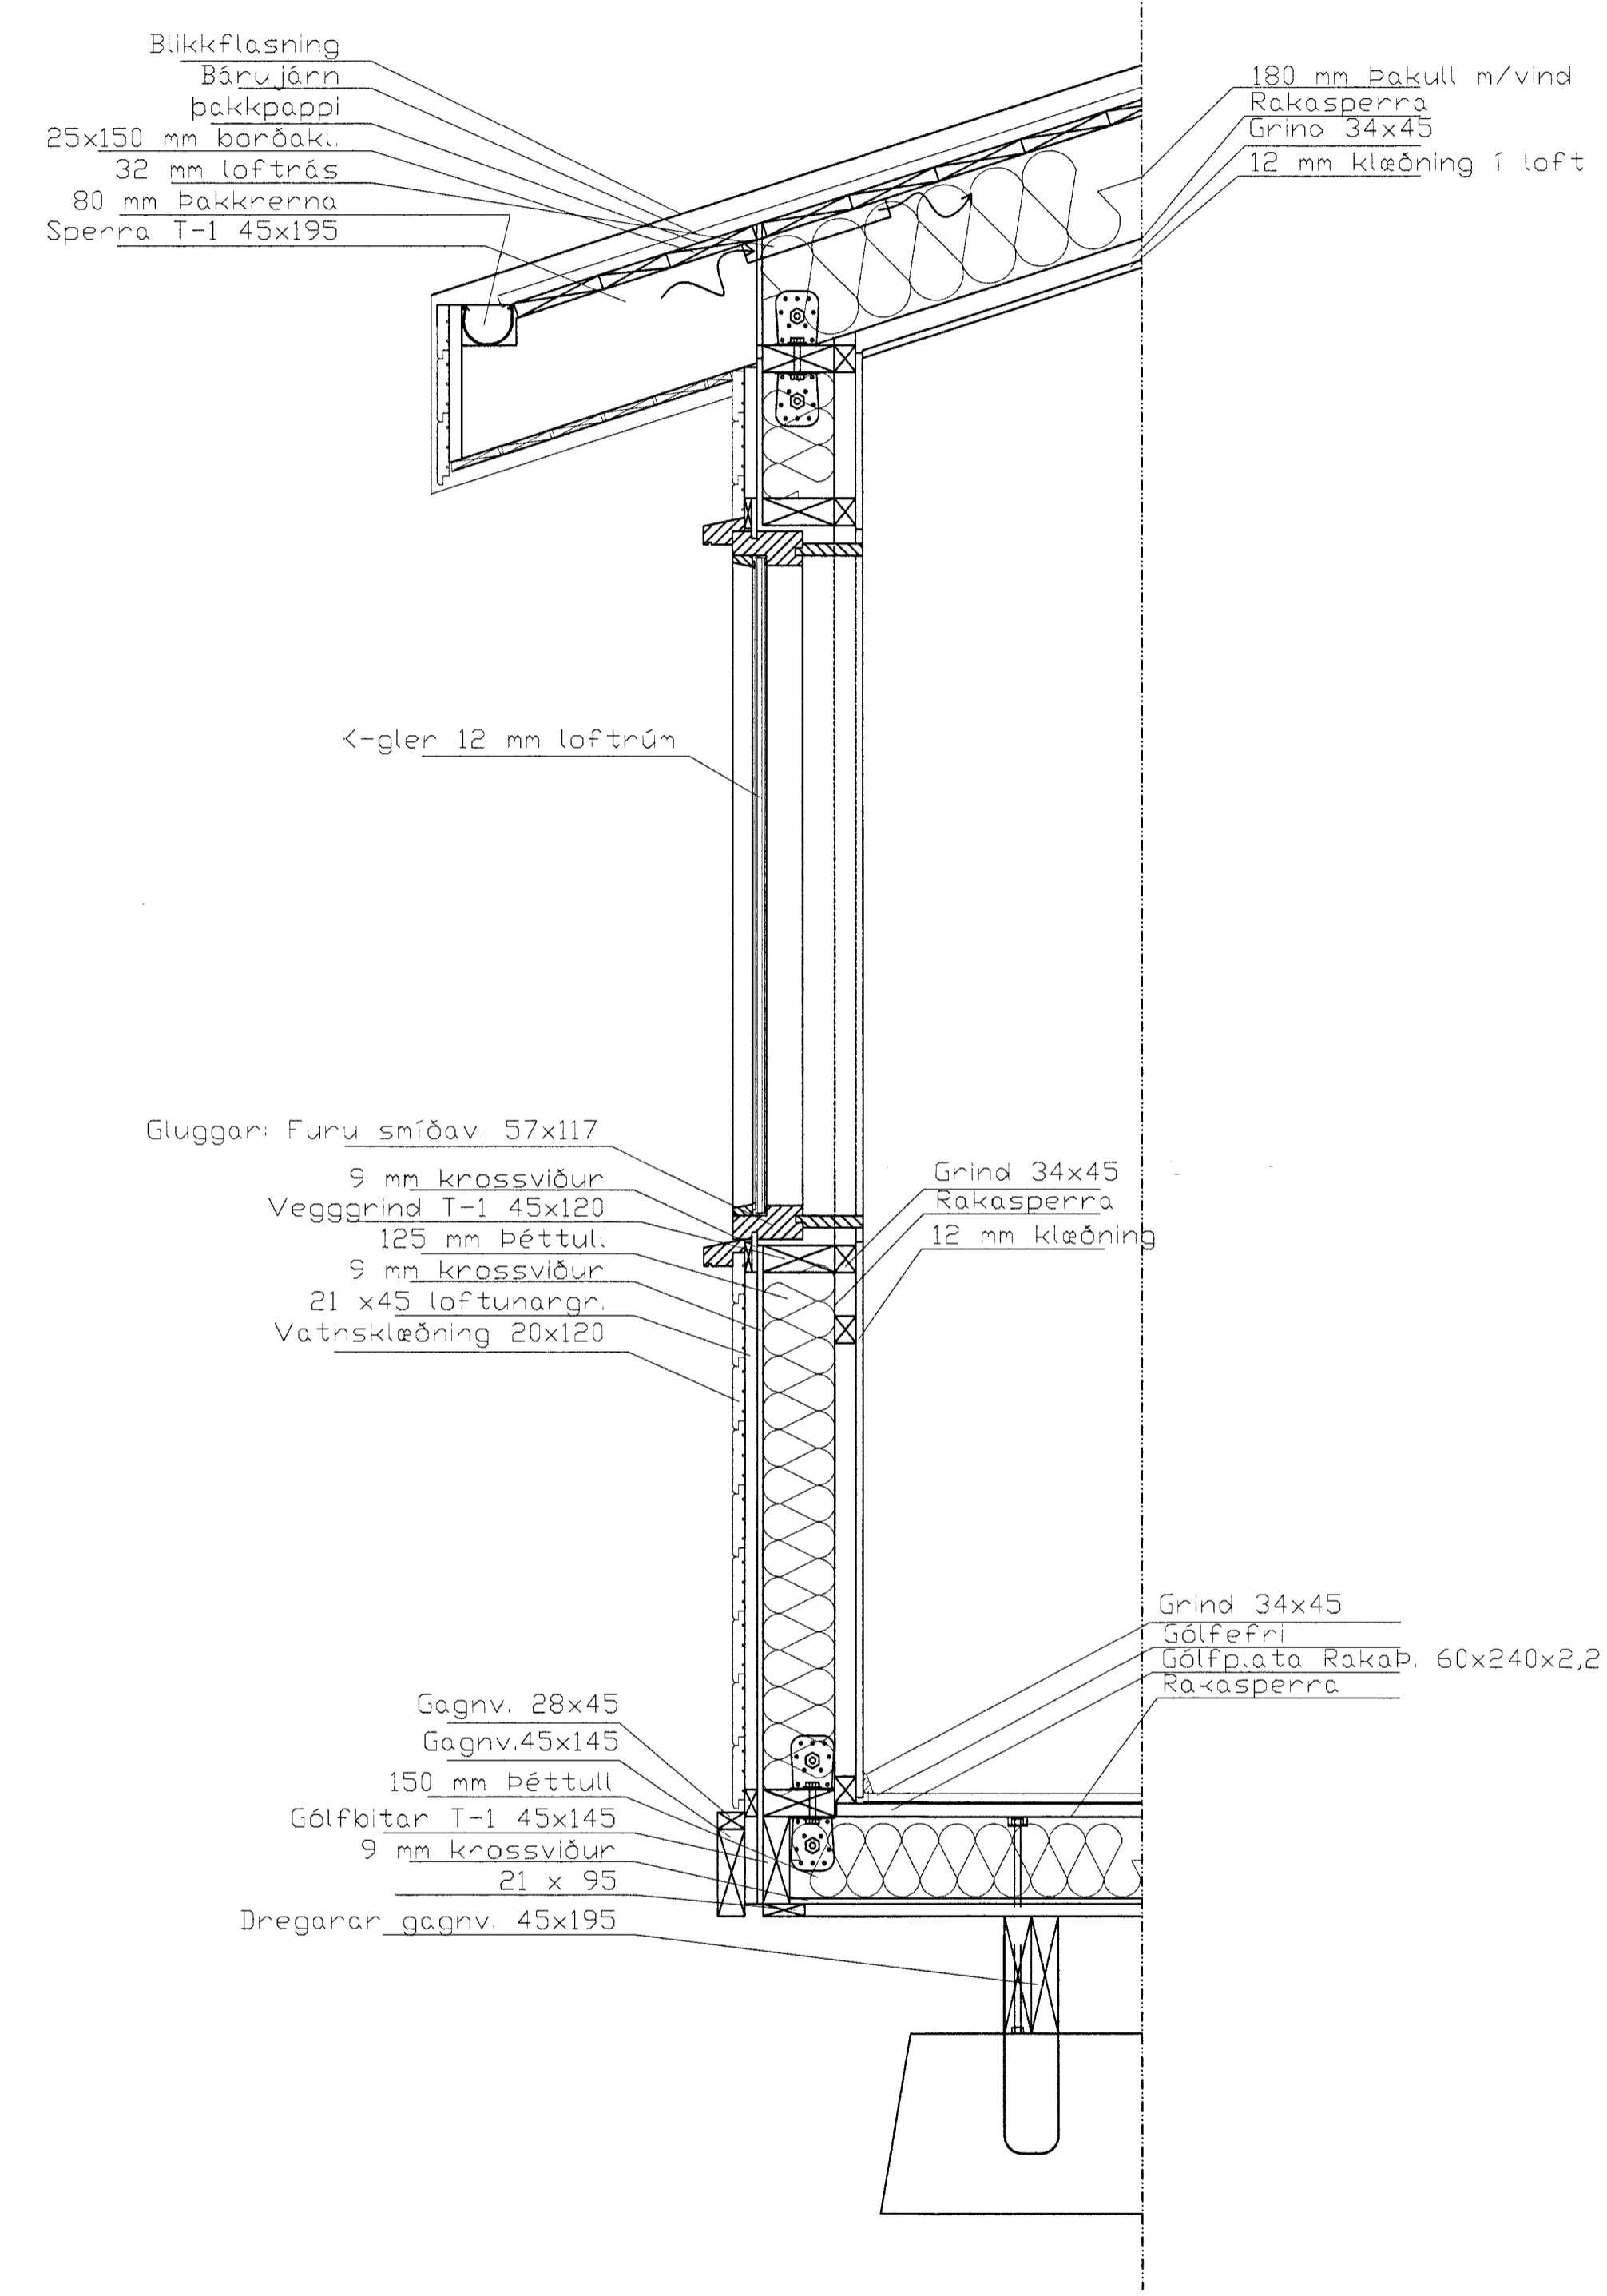
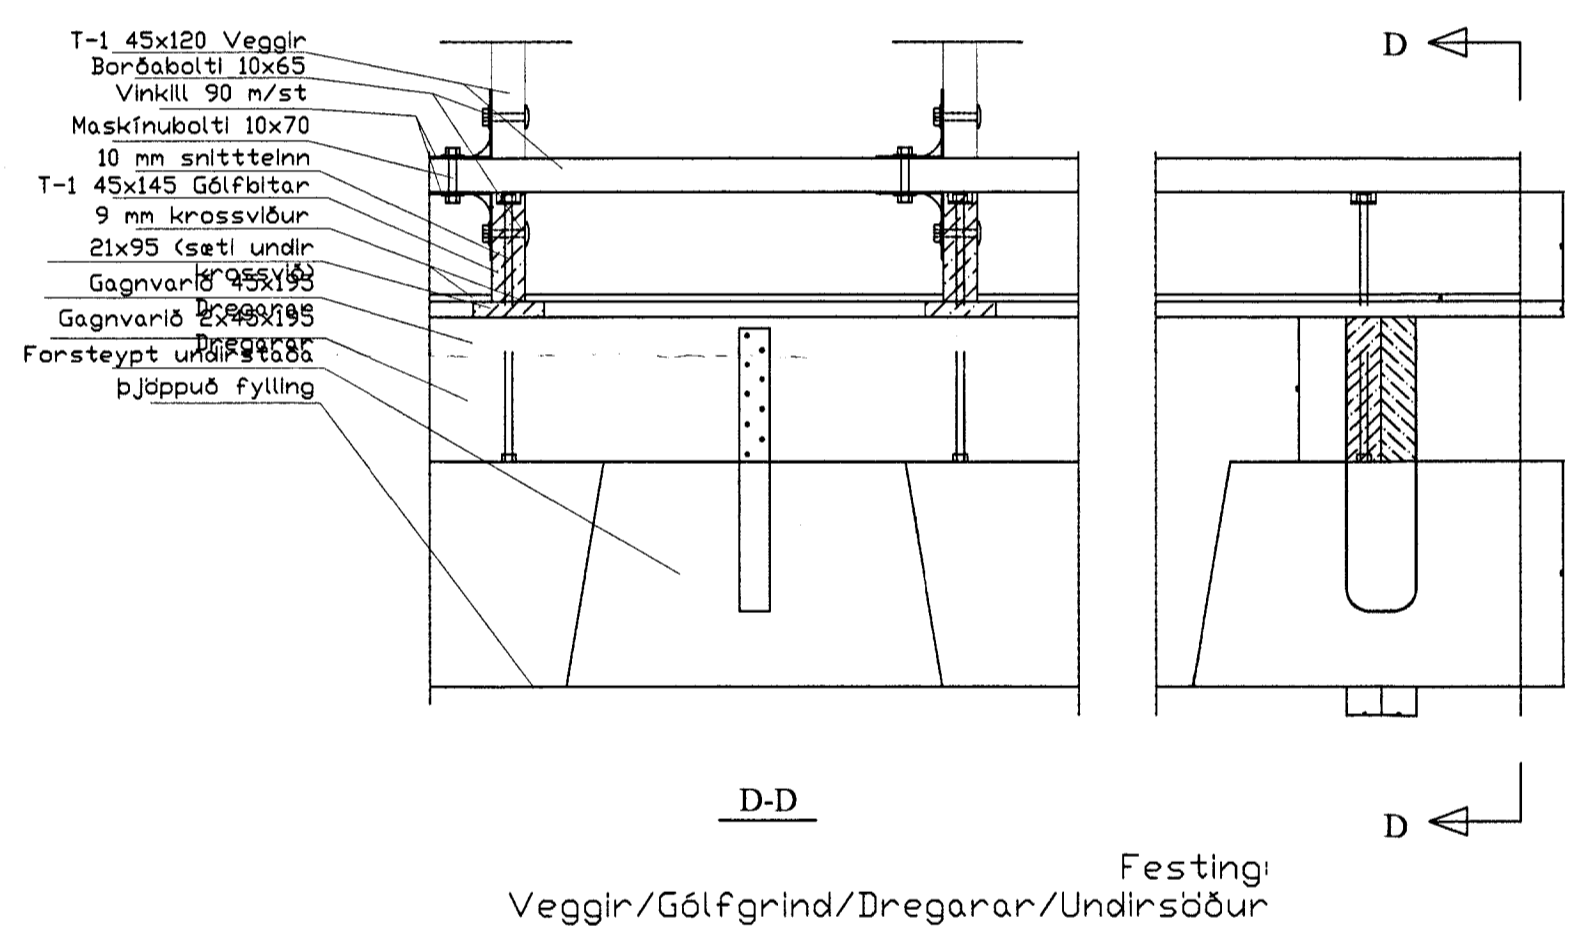
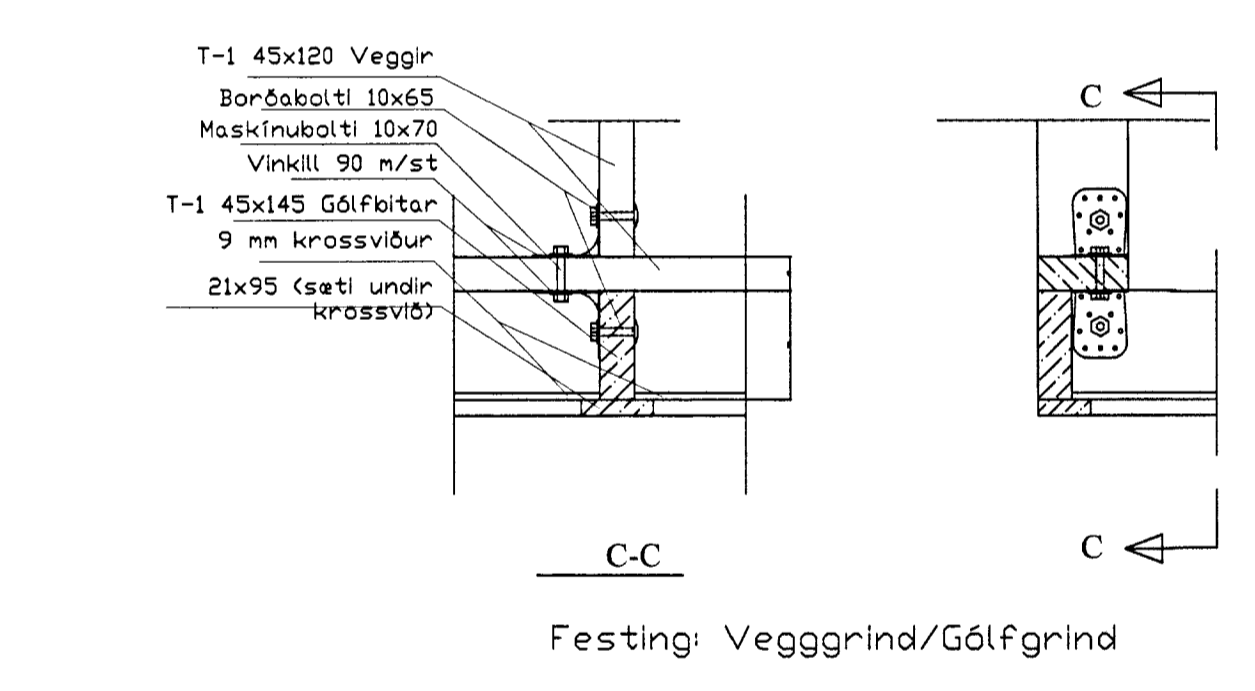
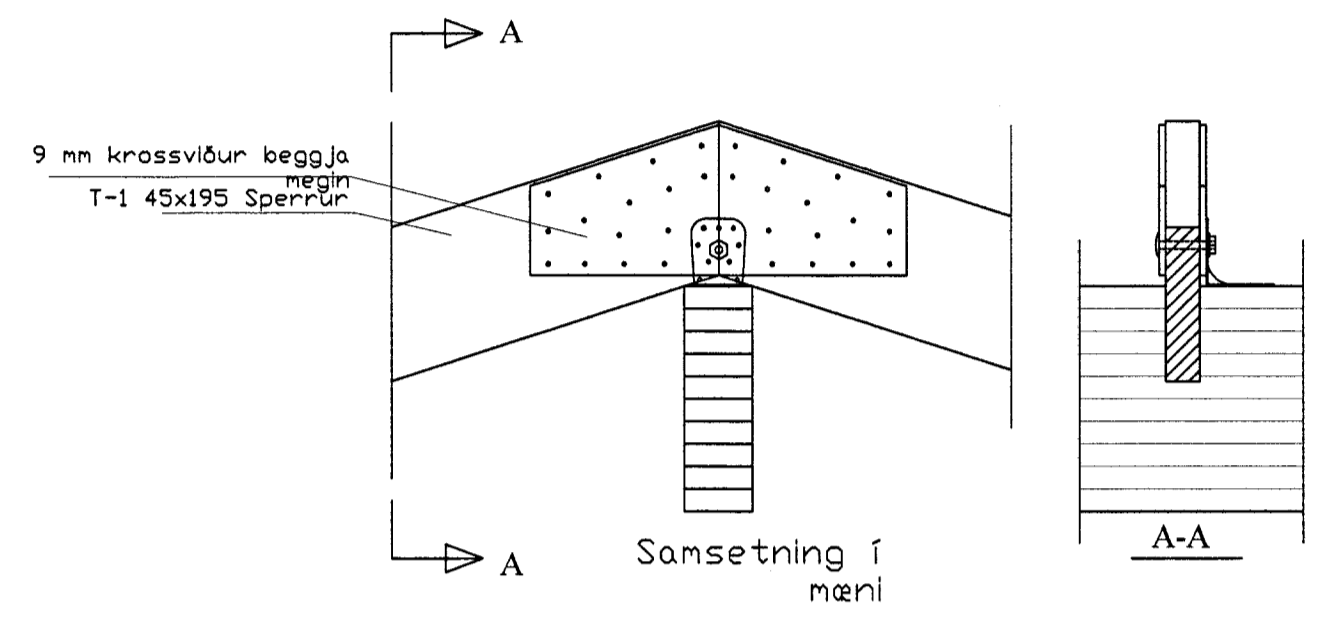


1 2 3 4 5 6 7 8 9 10 11 12

MÓTTFKIÐ  
11.11.2013  
Byggingafræðingur og Plöður

NR	DAGS.	BREYTING
A		
B		
C		
D		
E		
F		
G		
H		

SKÝRINGAR

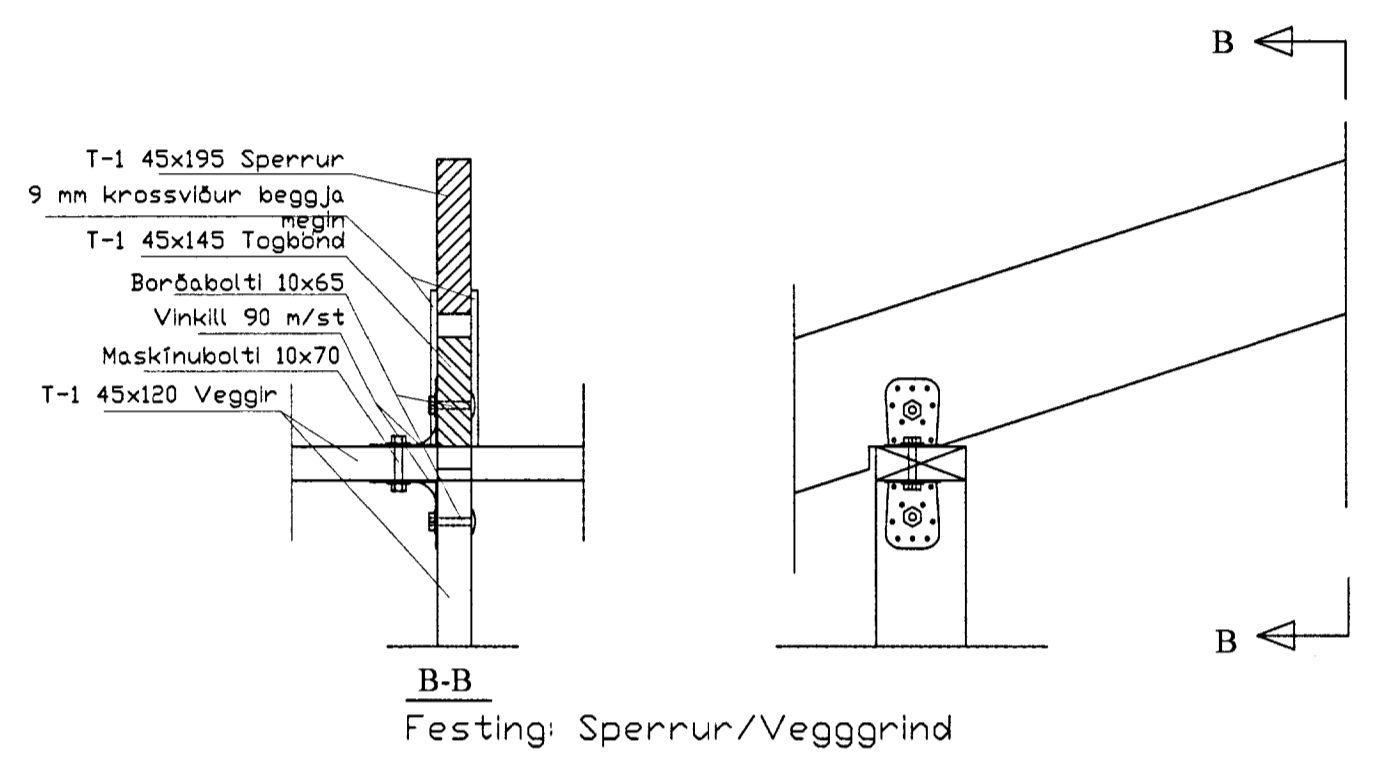

tpz teiknistofa  
Kirkjuvegi 23 900  
Vestmannaeyjum  
Sími 481-2711  
tpz@teiknistofa.is  
www.teiknistofa.is

Verkefni  
HÚSASUND 15  
GRÍMSNES OG GRAFNINGSHREPP

Verkefni  
SÉRTEIKNINGAR  
FRÁGANGUR HÚSS

ÚTG. DAGS	HANNAD	VERK.NR
NÓV. 2012	PZ	1221
YFIRFARIÐ	TEIKNAD	Mælikvarði
	EA	1:10
TEIKN. NR	BREYTING	
202		
Samþykkt		