


MÖTTEKID
 07 JAN. 2013
Cody Þrásson
 Byggingafræðingur og Væðingaraðili og Floðari

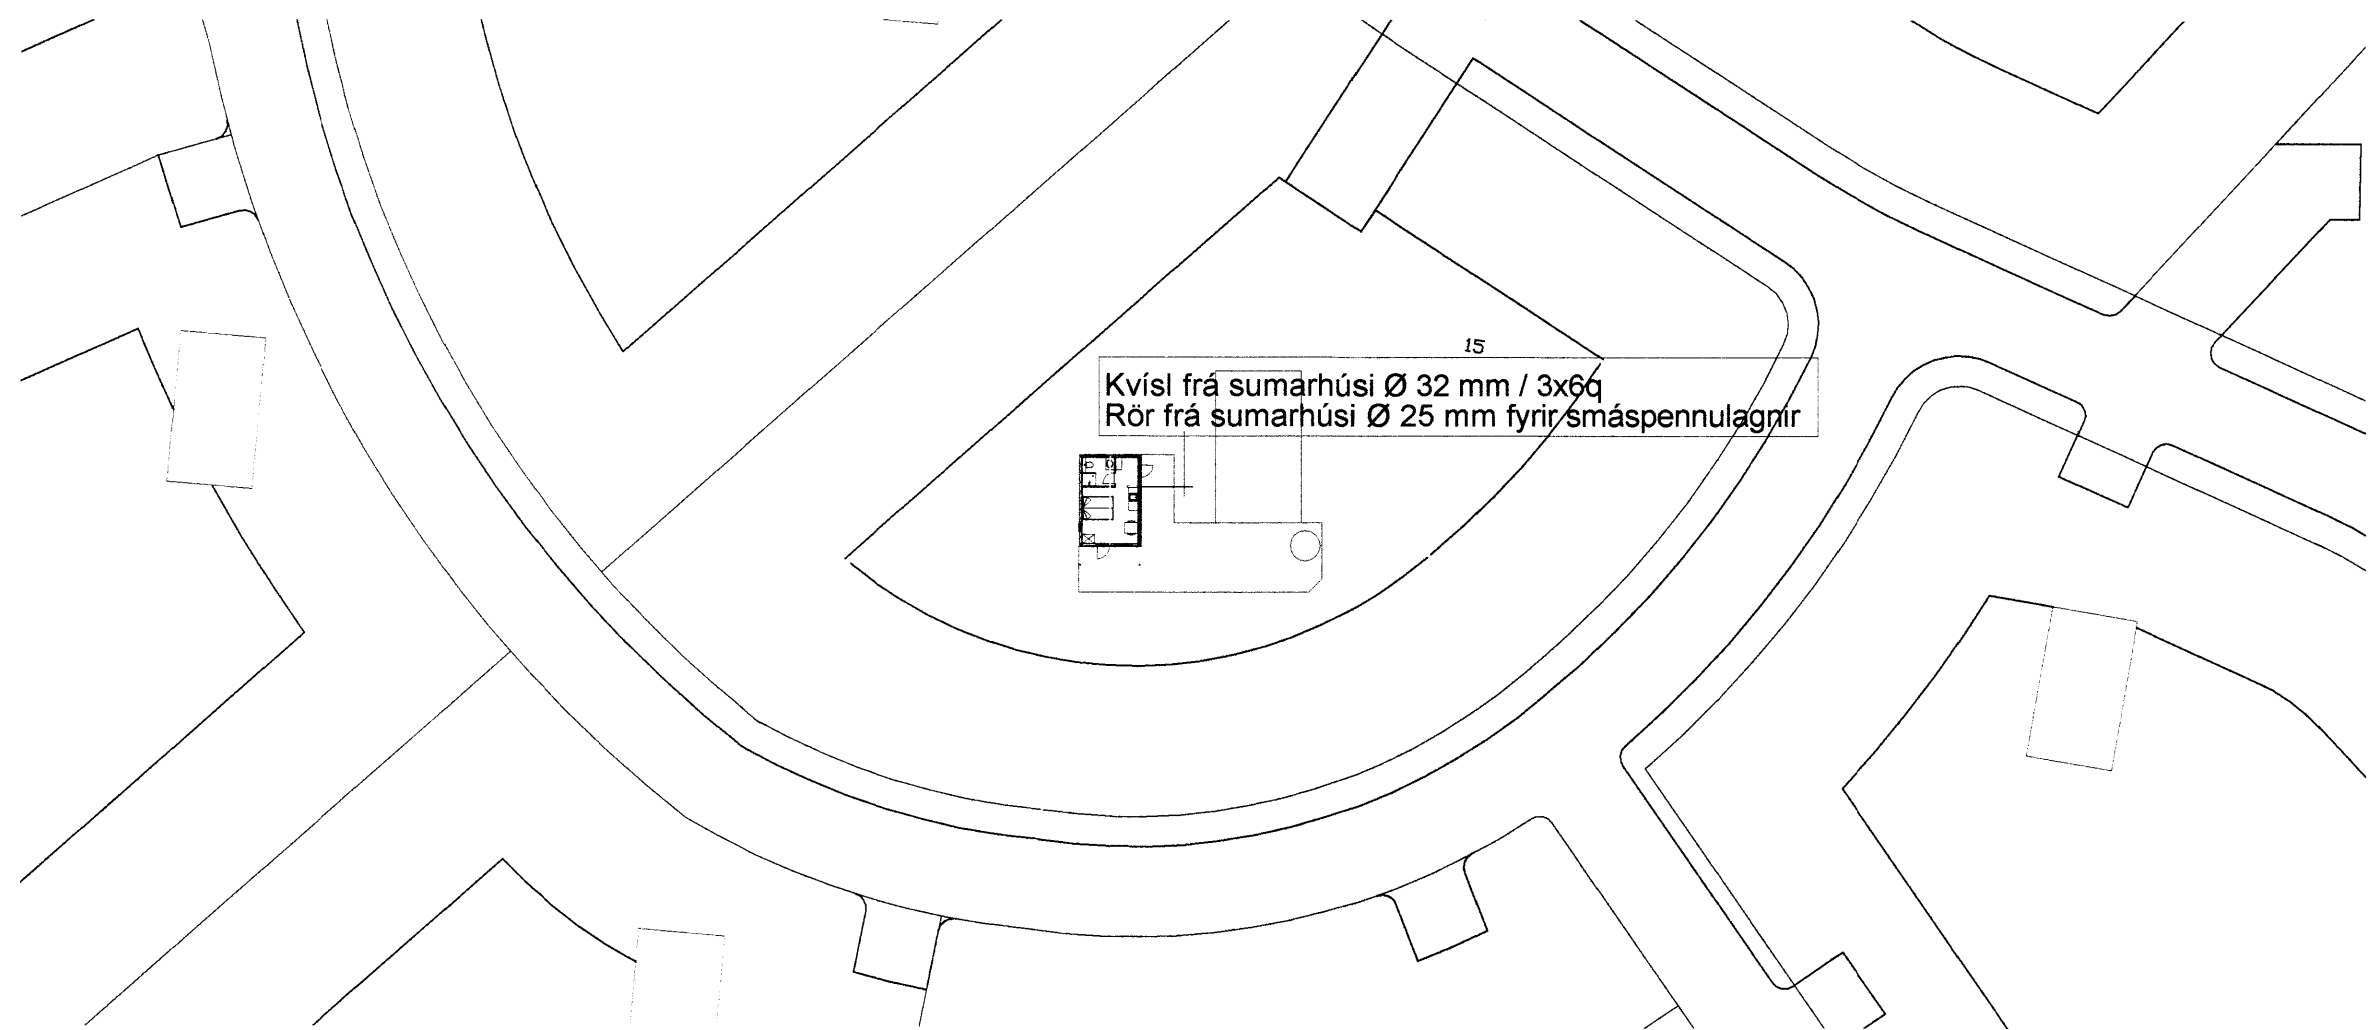

HÖNNUÐUR
 Þór Stefánsson
 YFIRFARIÐ
 Þór Stefánsson
 SAMDYKKT KT.
Þór Stefánsson 2013-01-07

VERKHEITI
 Gestahús
 Húsasund 15, Hraunborgum
 Grímsnesi

VERKHLUTI
 Afstöðumynd og
 einlínumynd
 Mkv 1:50 / 1:500



RAFLAGNATEIKNINGAR
 ÞÓR STEFÁNSSON RAFMAGNSIÐNFRÆÐINGUR
 EYRAVEGI 32 SELFOSSI SIMAR 482 3480 & 897 8718
 NETFANG rafteikn@selfoss.is FAX 482 3366

TÖLVUNAFN PLOTTI DAGSETNING
 RAFLÖGN-1755 DWG 9.1.2013 23.10.08
 SLÖÐ C:\VERKBYRGARHÚS\HÚSASUND 15
 VERKNÖMUR BLAÐ
 1755-2012-077 1 af 2
 Desember 2012