


GRUNNMYND
MKV. 1:50




SUDLÆG HLIÐ



NORÐLÆG HLIÐ

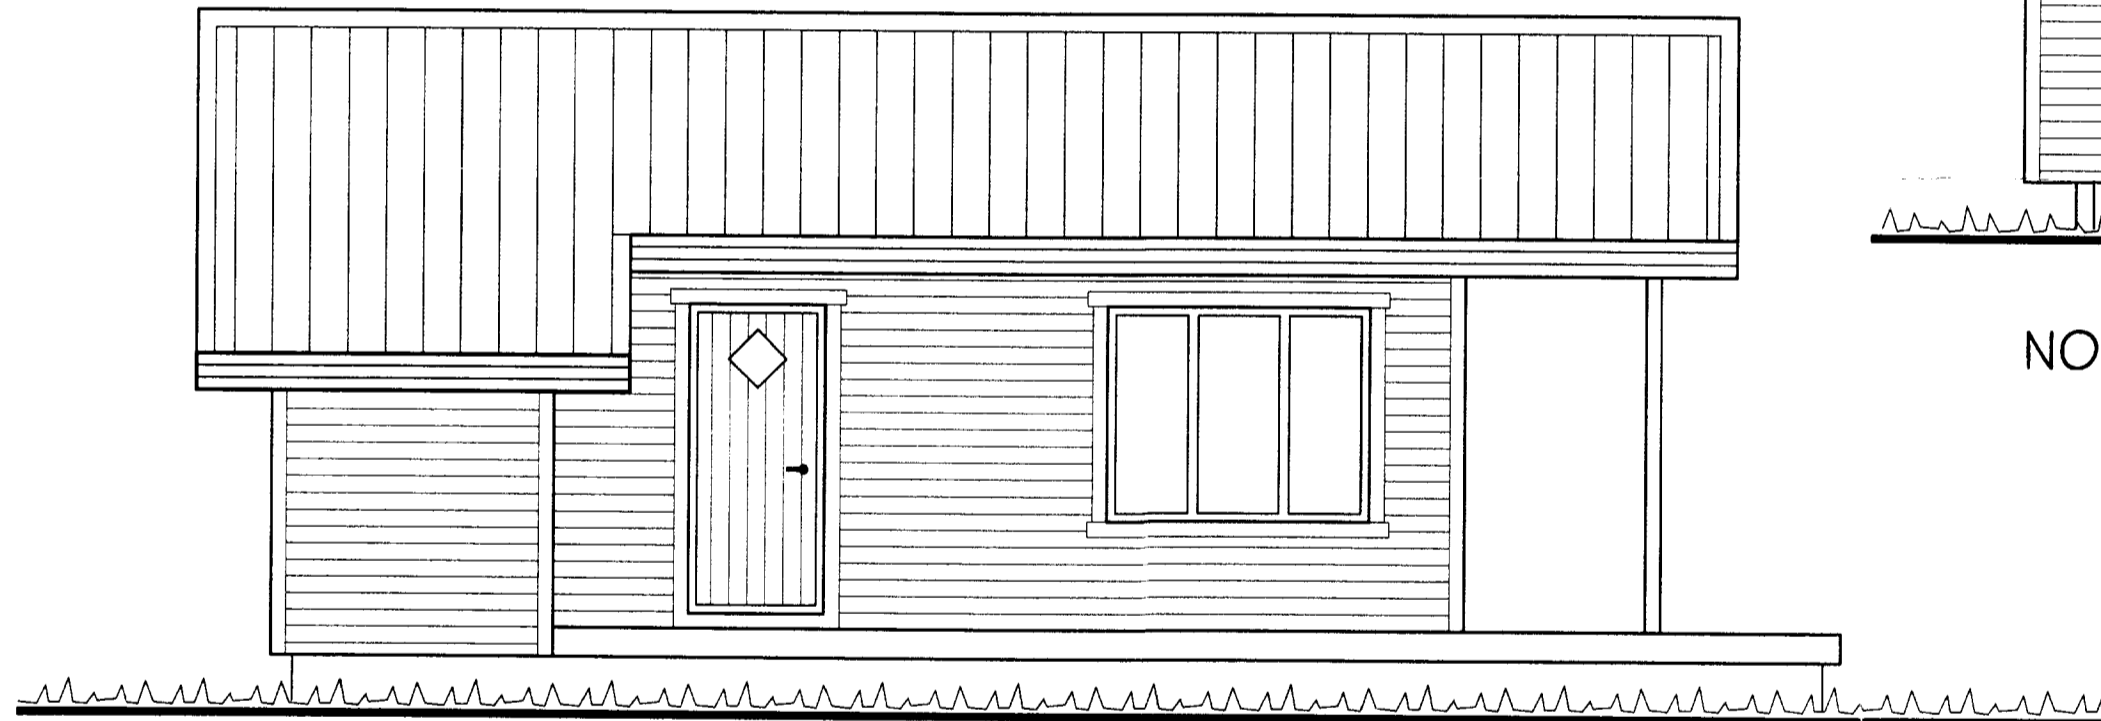

VESTLÆG HLIÐ

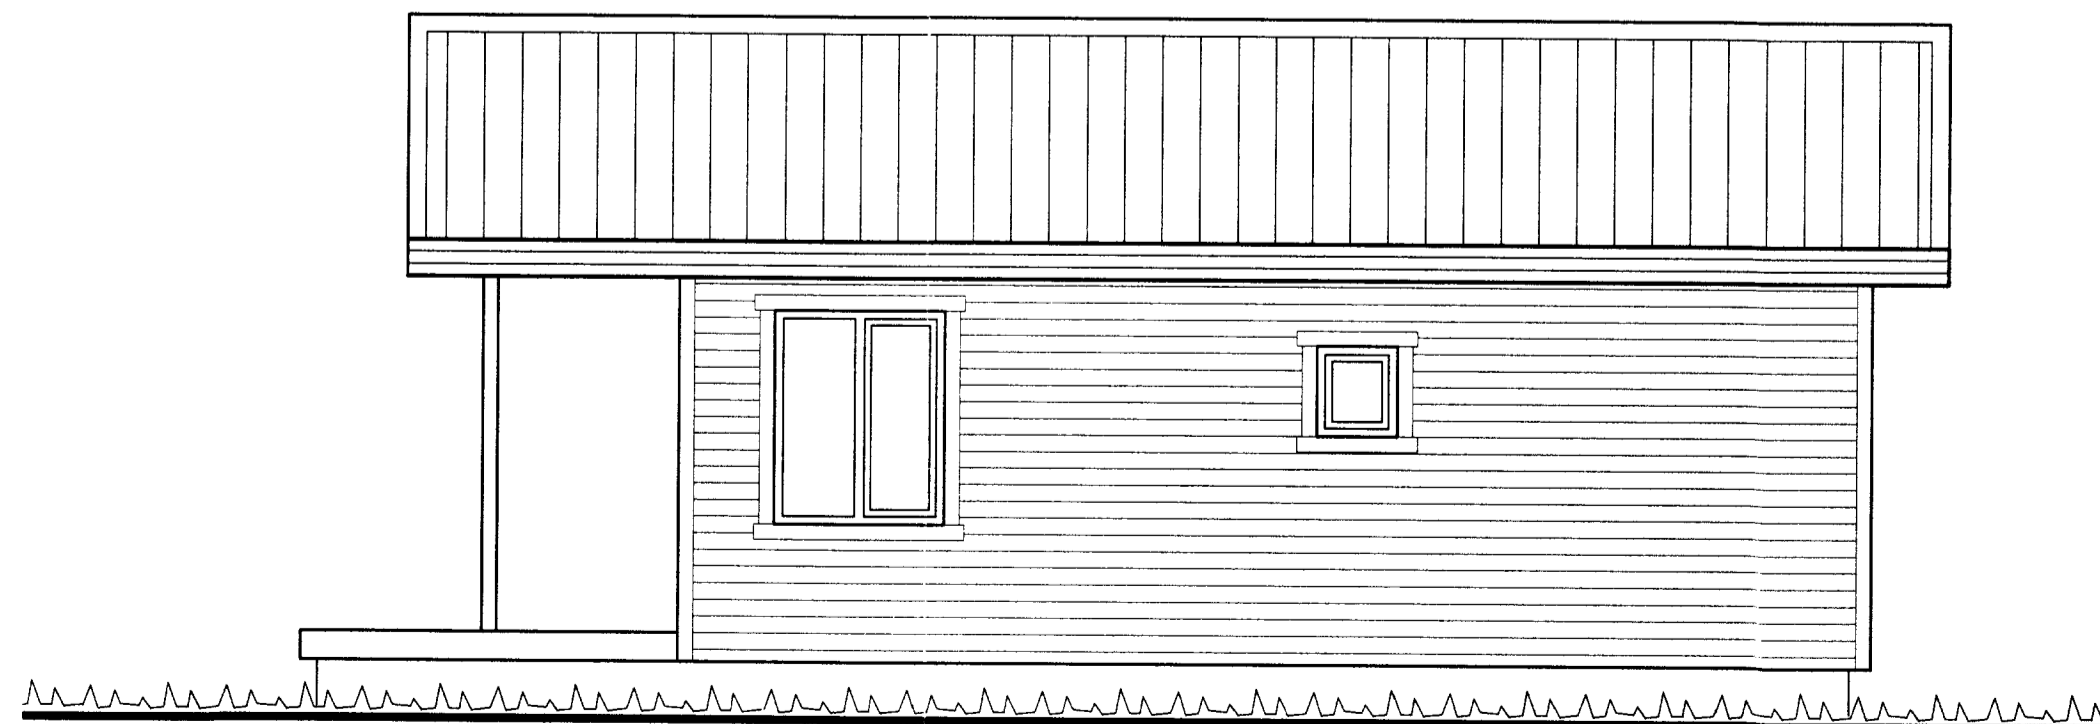

AUSTLÆG HLIÐ

Samp. 20/7 99
Hanna Þórunnsson

Br. nr.	Dags.	Af.	Breyting
A			
B			
C			
D			

**TEIKNISTOFAN
TORGID**
RÁÐGJÖF - HÖNNUN - EFTIRLIT

ÁRMÚLI 3G, 108 REYKJAVÍK, Sími 568-8866, FAX 568-8878
Þorsteinn Fróþjófsson, Magnús P. Guðmundsson,
byggingateknifráðingur, innviðsarkælti,
Kt. 211055-5299 Kt. 240654-5559

**SUMARHÚS
HÓLMASUND 17
HRAUNBORGUM, GRÍMSNESI**

Teikningarheiti: GRUNNMYND, ÚTLIT

Dags. 30.06.1999. Kvöld 1:50

Hannað PF Teknað PF Samp. *Hanna Þórunnsson*

Verkt. 99-217 Tekn.nr. 102 Breyt.nr.