


SAMÞYKKT

11. MAJ 2010

Byggingafurðirni uppsv. Ámessýslu og Flóahf.

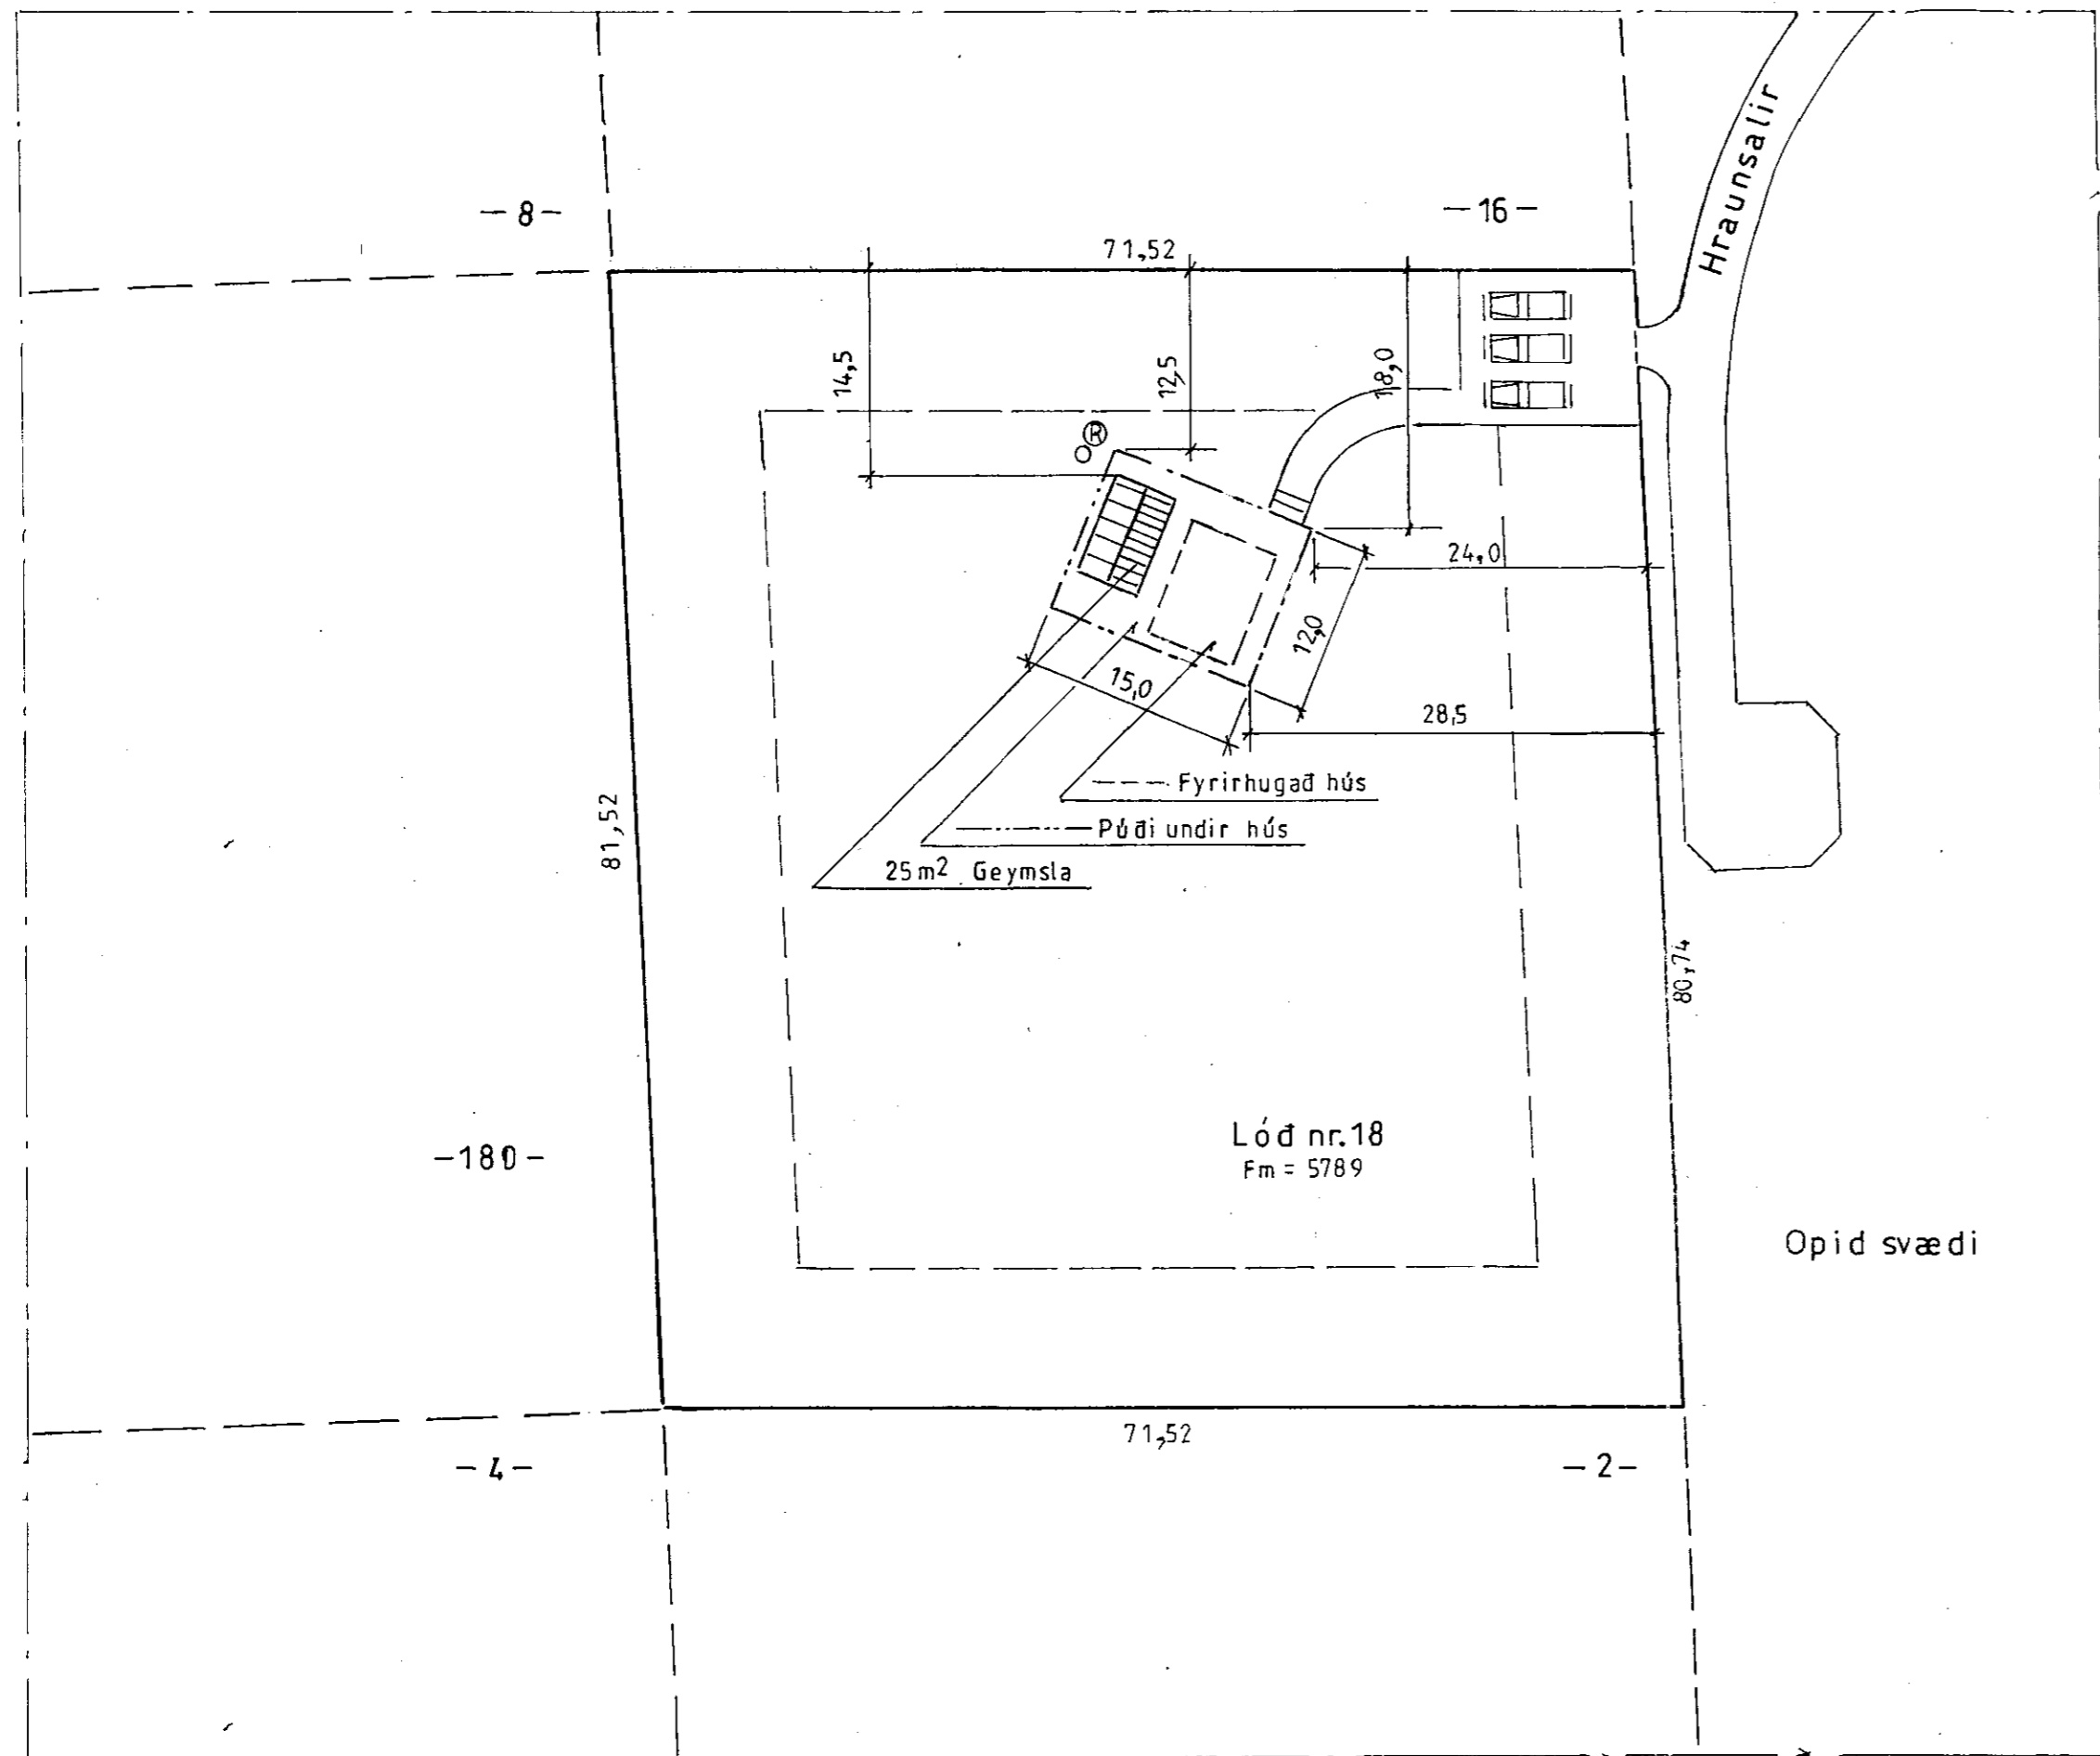

Ath.:

Sjá deiliskipulag: Sigurdur Hreinsson Tæknif. kt. 160258-3579 Hnitakerfi VS Selfossi'

Mkv.:1:500

Dags.apríl'10

Nr

25 VG-01

25 m<sup>2</sup> Geymsla i landi Kerhrauns Grímsness og Grafningshr. Árness. Lóð nr. 18 við Hraunsali, stærð 5789

Eigandi: Vilhjálmur Gardarsson kt. 240861-3729

Afstöðumynd

Adalmynd

TEIKNIVANGUR

270733-2559

201032-4829