

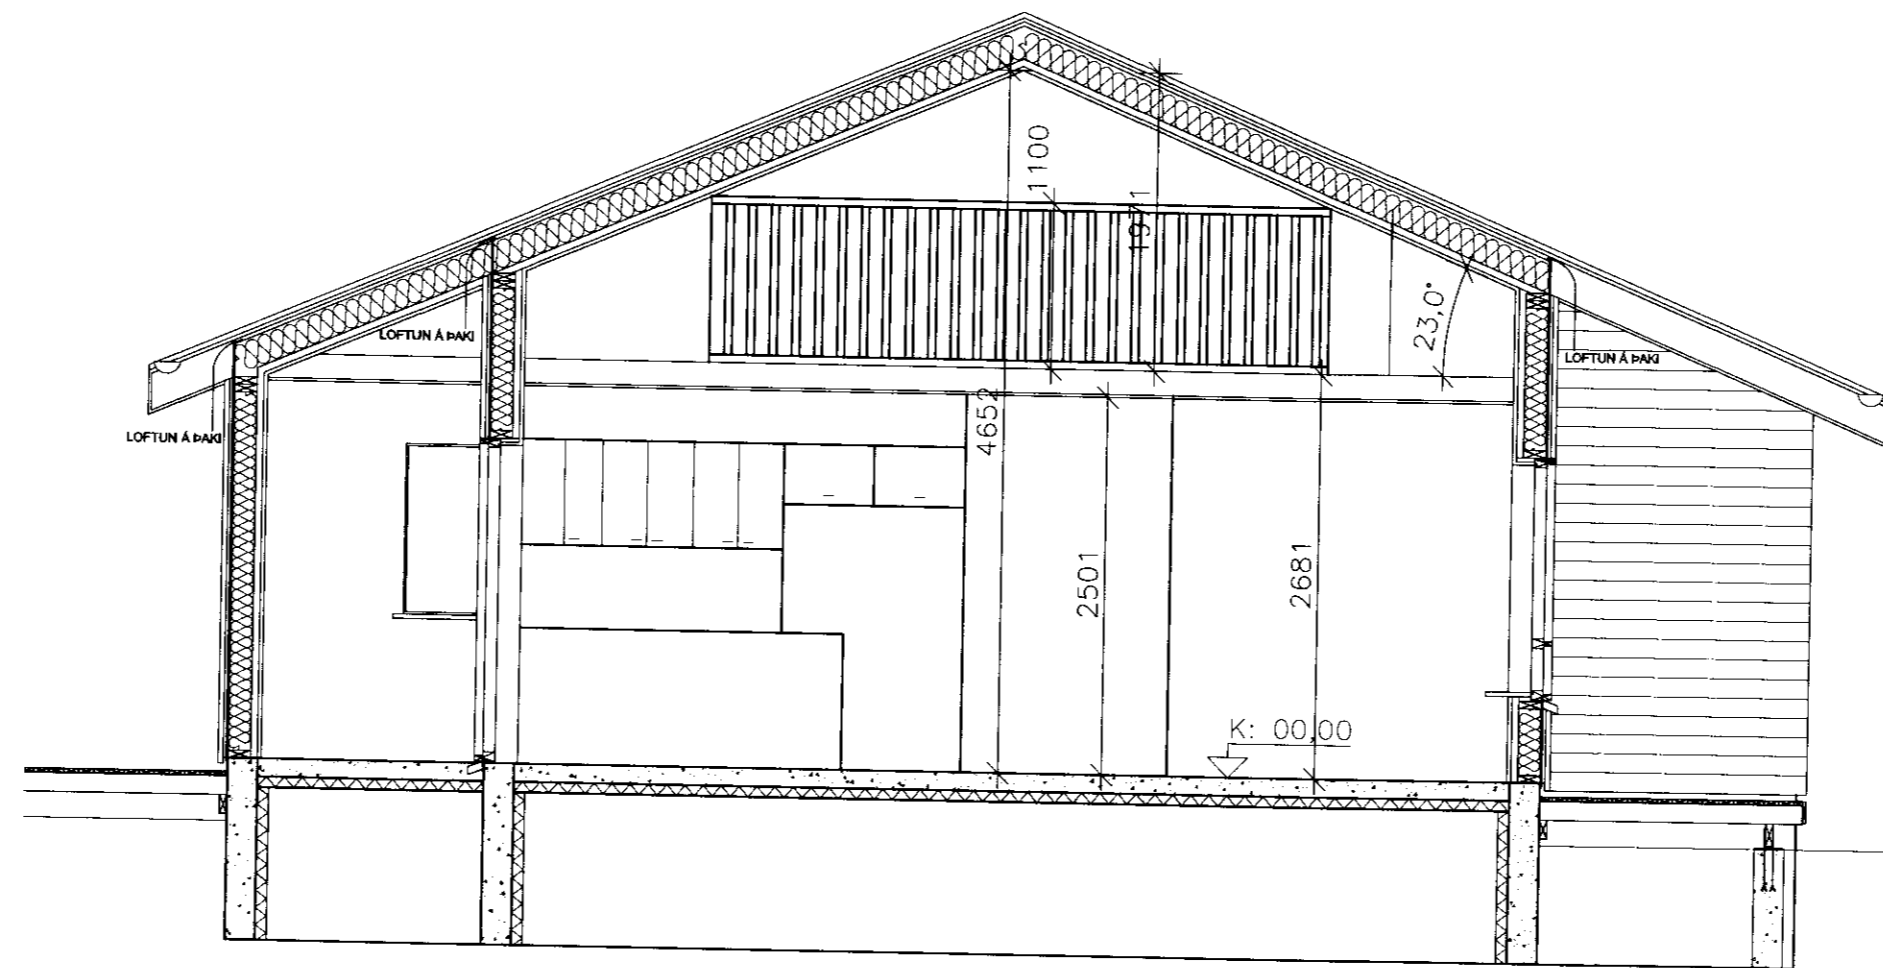


GRUNNMYND 1:100

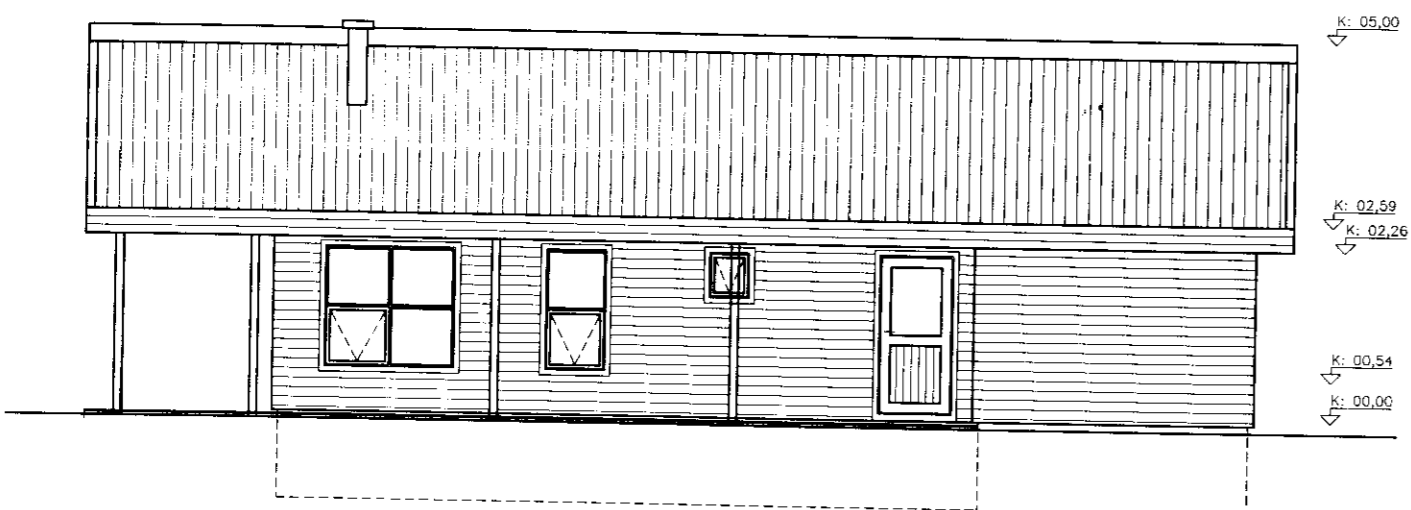


SNID A - A 1:50


**SAMPYKKT**  
 31 MARS, 2010  
*Þessi Guðlaug*  
 Byggingafulltrúi uppsv. Ámessýslu og Flóahfr.

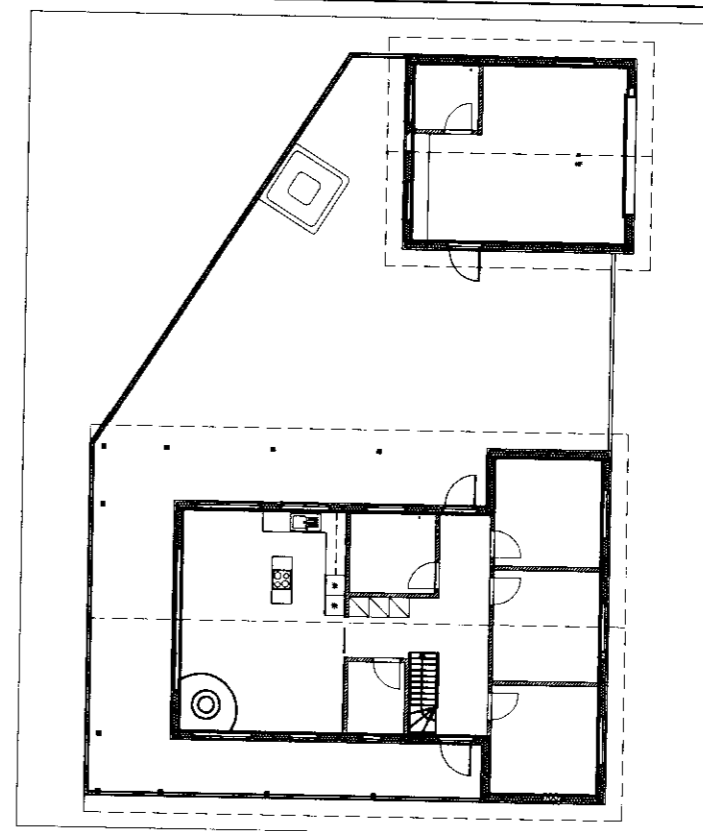


ÚTLIT AUSTUR 1:100

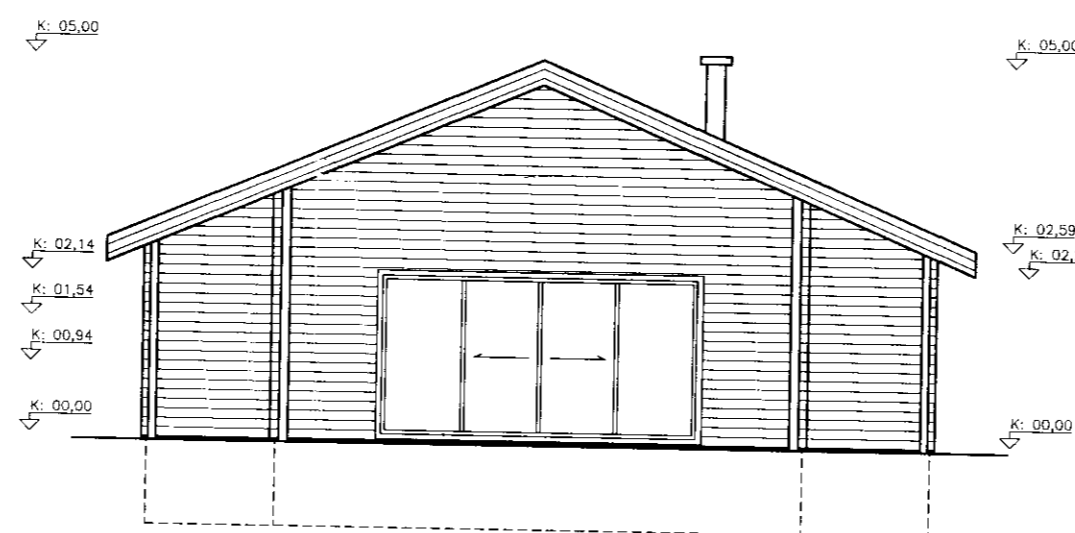

ÚTLIT SUÐUR 1:100

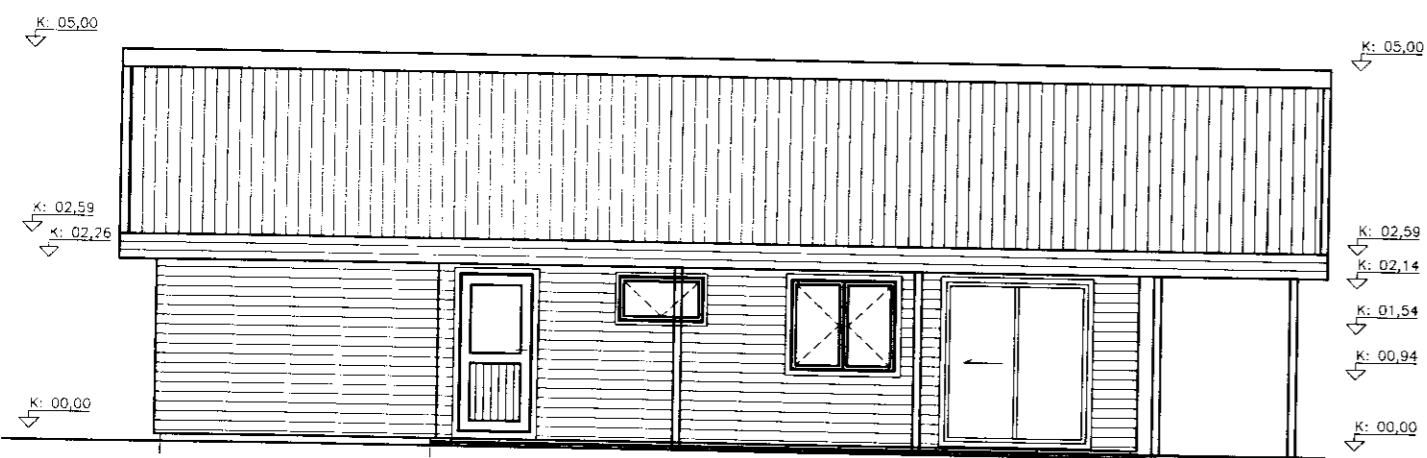

ÚTLIT VESTUR 1:100

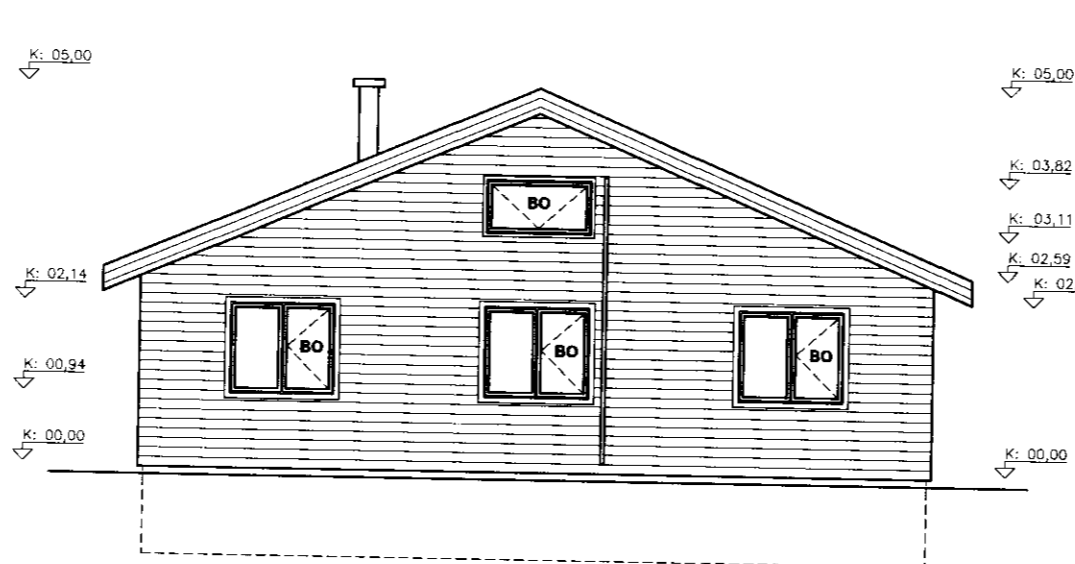

ÚTLIT NORÐUR 1:100

**SKÝRINGAR**

SUMARHÚS 105,6 m2  
 VERÖND 158,6 m2  
 GEYMSLA 40 m2  
 LÓÐASTÆRD 13154m2.

BO : BJÖRGUNAROP

STAÐBYGGT TIMBUR SUMARHÚS KLÆTT MED LÁRÉTT TIMBUR KLÆDNINGU SPERRUR 50X225MM FURA T1 KLÆÐAST MED 1" X 6" BORDAKLÆDNINGU LOFTA EINANGRUN 200mm STEINULL VEGGAGRIND 50 X 150MM FURA c/c 600MM KLÆDIST MED 9mm VATNSLÍMDUM KROSSVIÐ VEGGJAEINANGRUN 150mm STEINULL GLUGGAR FURA SMÍÐAVIDUR UNDIRSTÖÐUR STEYPTAR NIÐUR Á BURÐARHÆFAN BOTN GERT ER RÁÐ FYRIR ÖUPPFYLLTU SÖKKULÝMI UNDIR BOTNPLÖTU SUMARHÚSS. GÓLFPLATA GEYMSLU Á FYLINGU. BOTNPLATA ER STEYPT MED 75MM EINANGRUN BMF TENGIJÁRN NAGLAR OG BOLTAR SKRUFUR GALV. SÚLUR UNDIR ÞAKI YFIR VERÖND 95 X 95 MM ÞAKKLÆDNING LITAD BÁRUJÁRN. GERT ER RÁÐ FYRIR HEITUM POTTI, MED TILHEYRANDI LOKI Á VERÖND RAKAVÖRN ÞOLPLAST 0,20mm VEGGJAKLÆDNING INNANHÚSS 13MM GIFS GERT ER RÁÐ FYRIR GÓLFHITA GERT ER RÁÐ FYRIR VEITUINNÞÖKUM Í GEYMSLU

BJÖRGUNAROP SAMKV. BR 1998 GR.159.  
 FELLI STIGI UTAN Á NORÐUR GAFLI FLÓTTALEIÐ FRÁ SVEFNLOFTI

**BfB**  
 Bragi Freyr Bragason Kt: 160268-5069  
 Byggingafræðingur  
 S: 6606686  
*Bragi Freyr Bragason*

Verkhleiti L66 nr. 7 Landl Ásgarðs í Grímsnesl.	Mkv. 1: 100 - 1: 50
Verkhleiti Aðaluppdrættir	Dags. 5.3. 2010
Hannað Bragi Freyr Bragason	Blað nr. 1 af 3
Teknað BfB	Breytt