
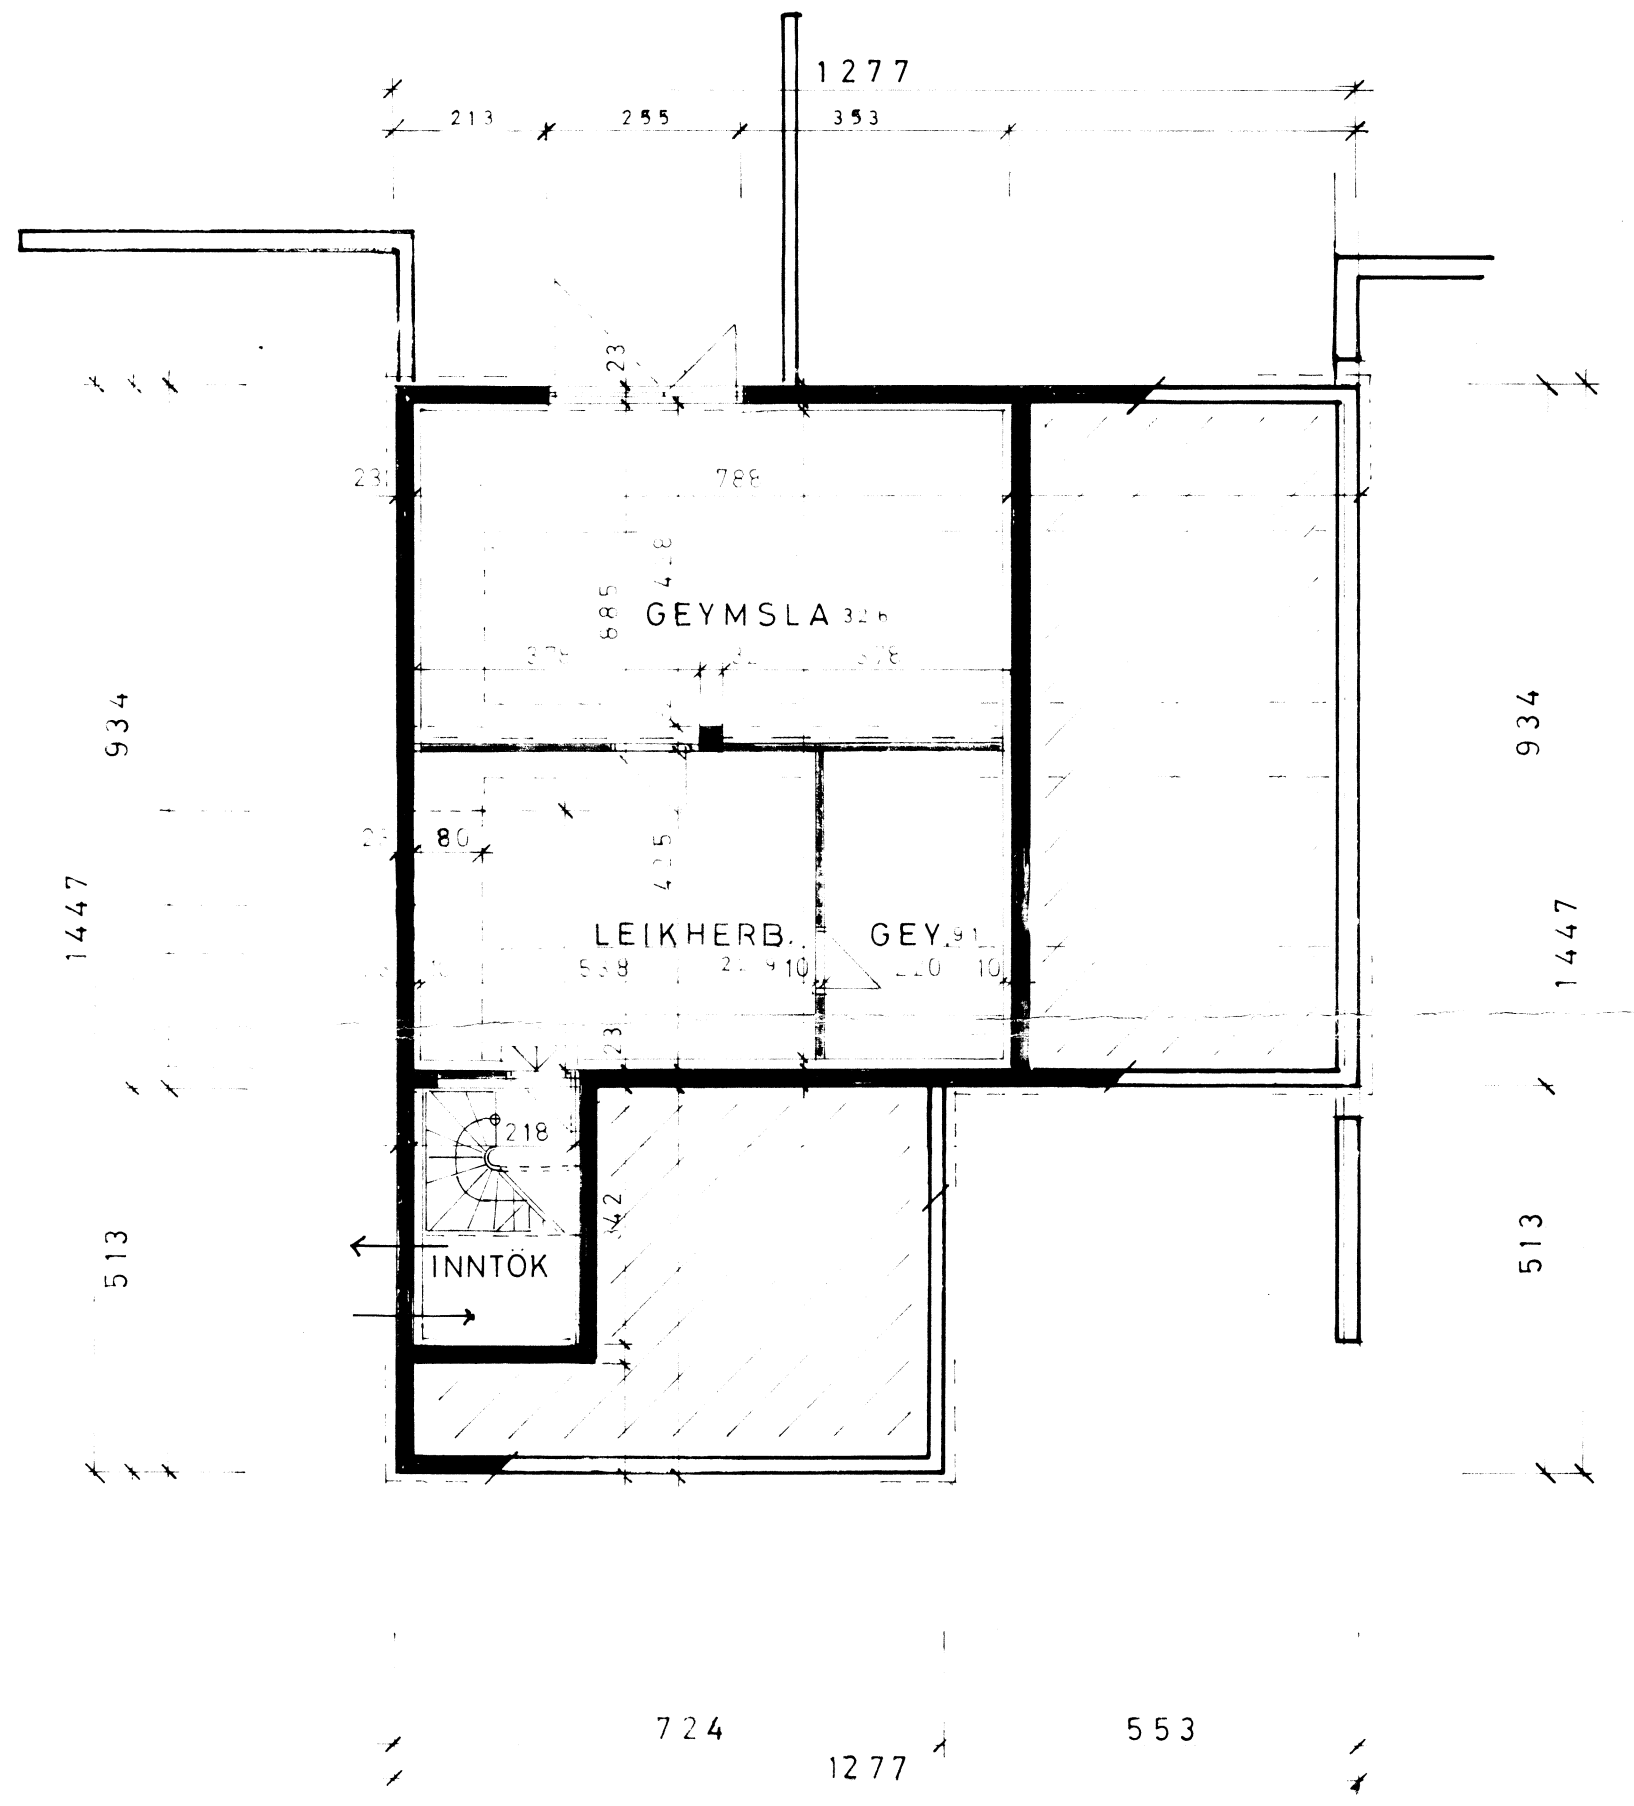


Sambýkt
Vilmur Einarsson

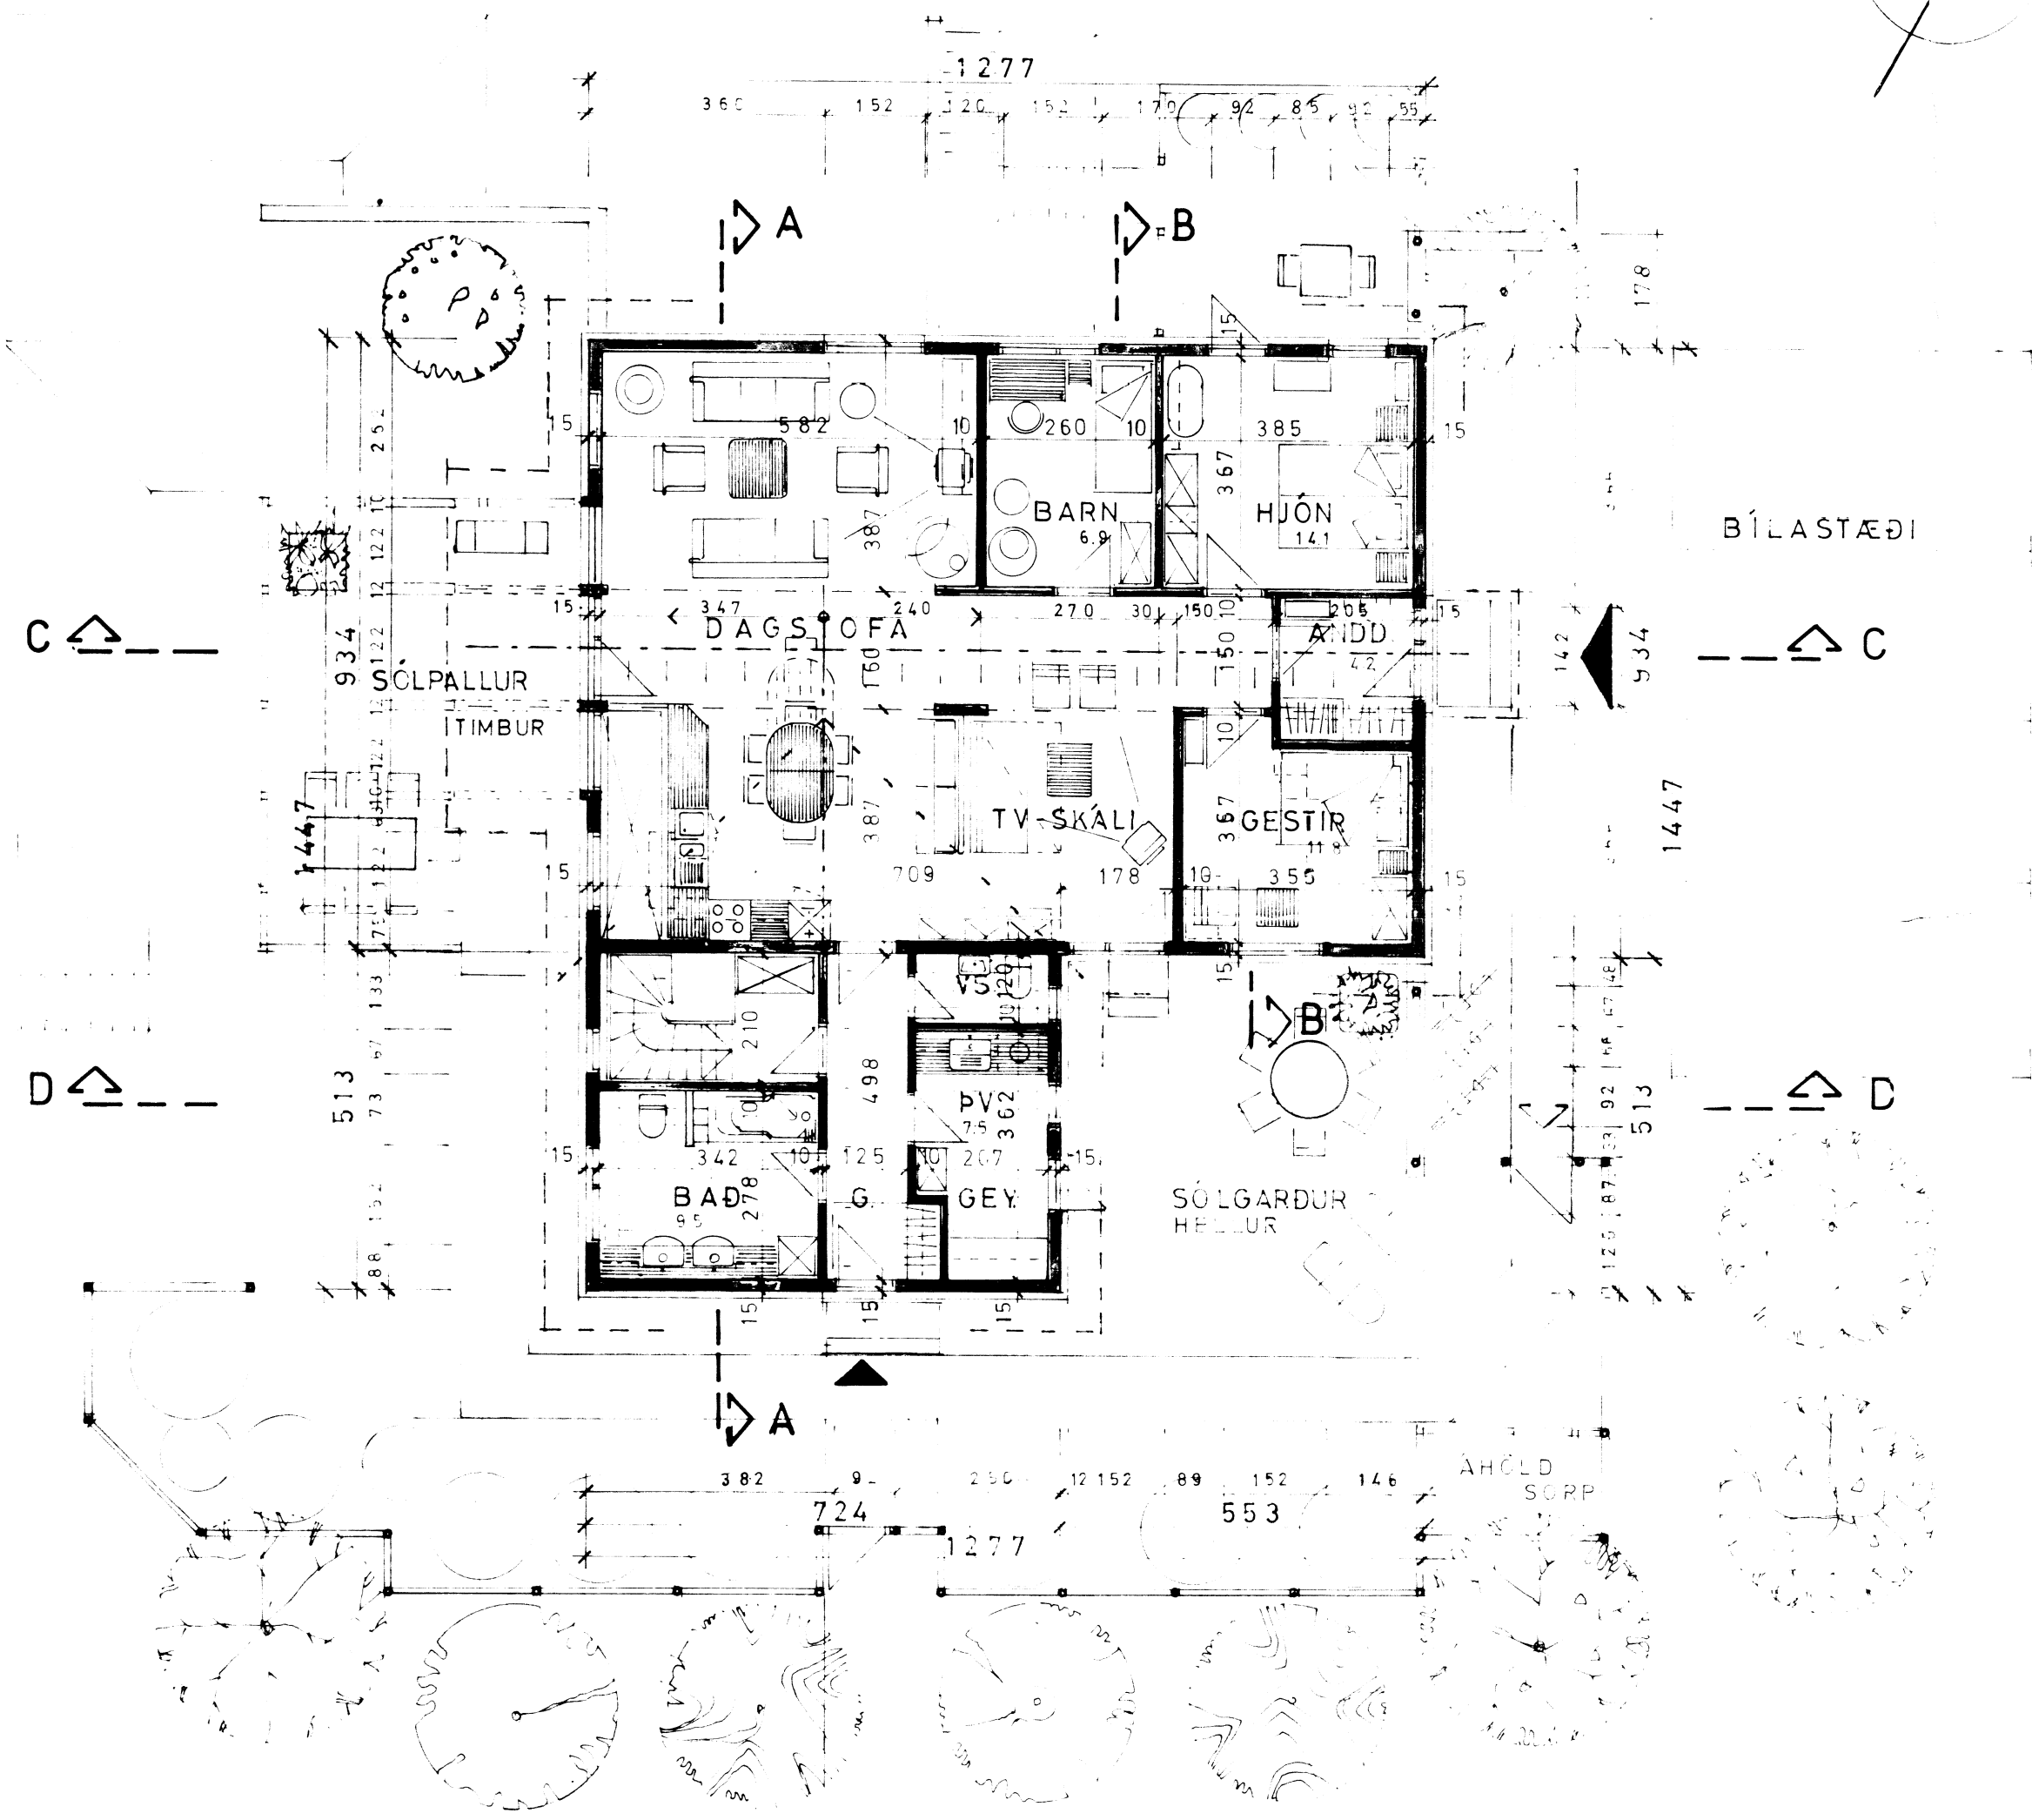

GRUNNMYND HÆÐAR
STÆRD : 156.4°

KJALLARI / ER FYRIR HENDI,-ELDRA HÚS.
STÆRD 87.5°

ÁSGARÐUR VIÐ SOG / ÁRNESSÝSLU
GRUNNMYNDIR M. 1: 100
SVANUR EIRIKSSON ARKITEKT FAI AKUREYRI S. 462 4510 / 867 2269
22.7.05
Dannur Einarsson