




*Hilmar Einarsson*

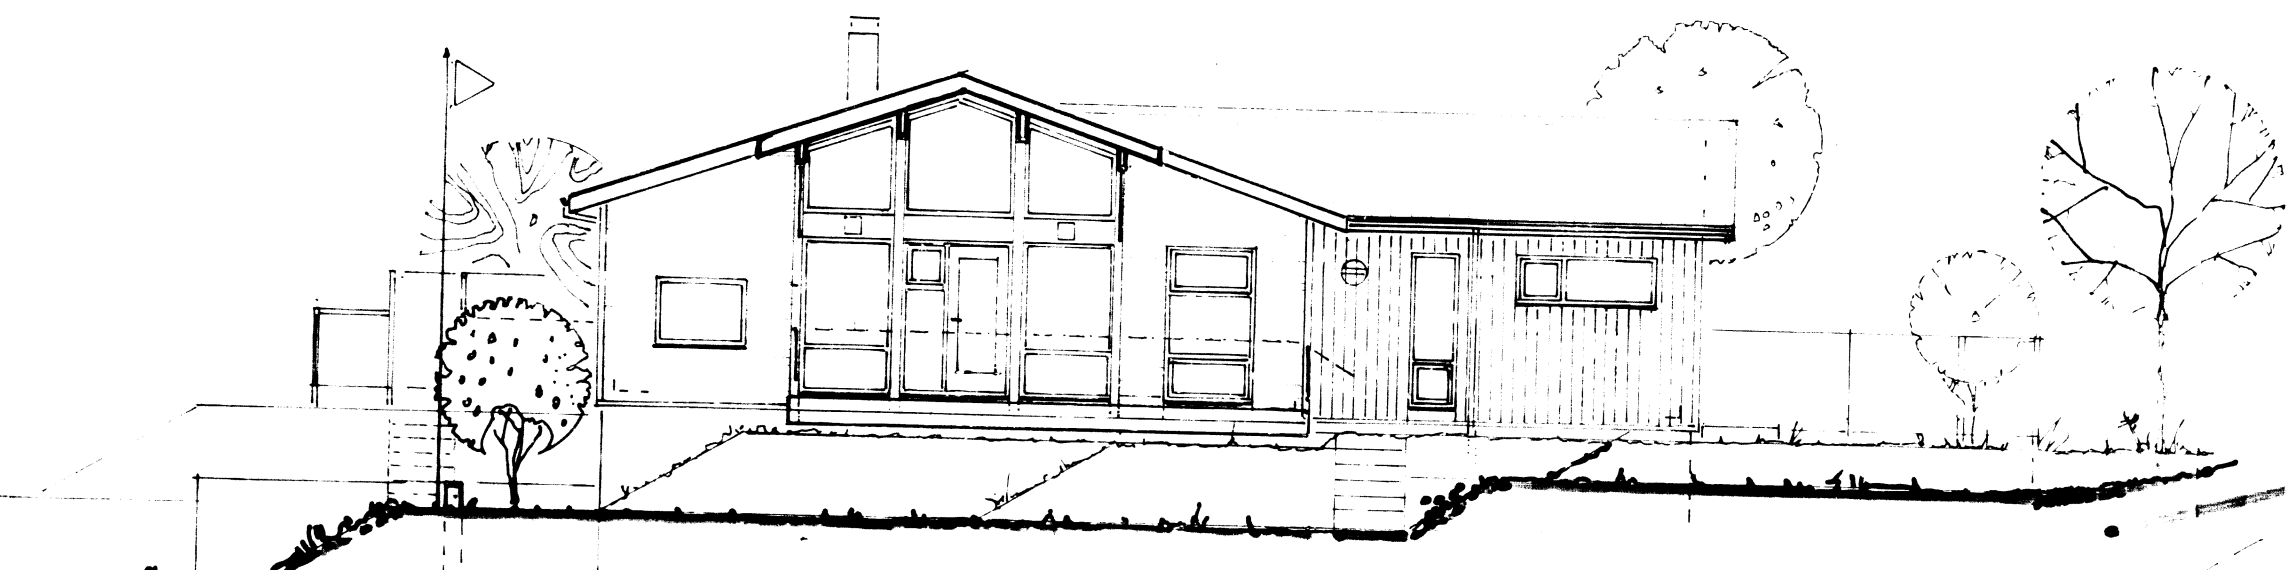


VESTUR

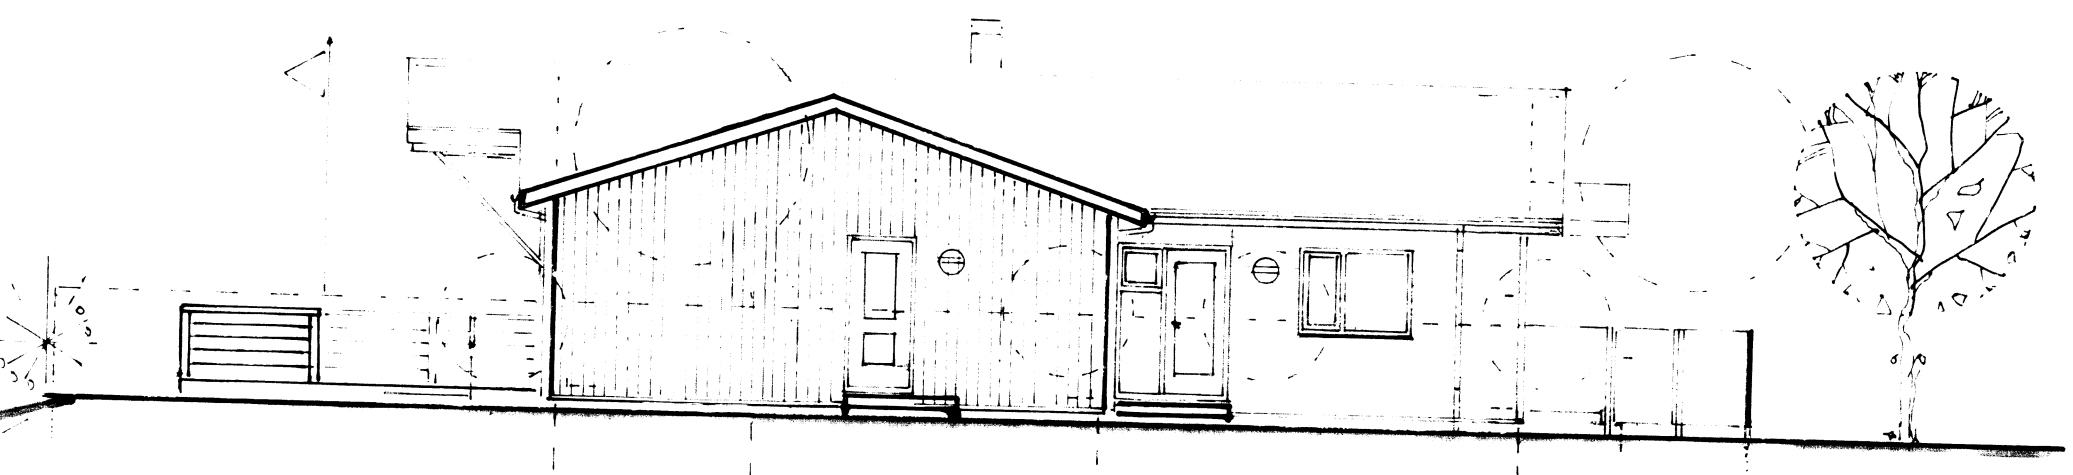

SUÐUR

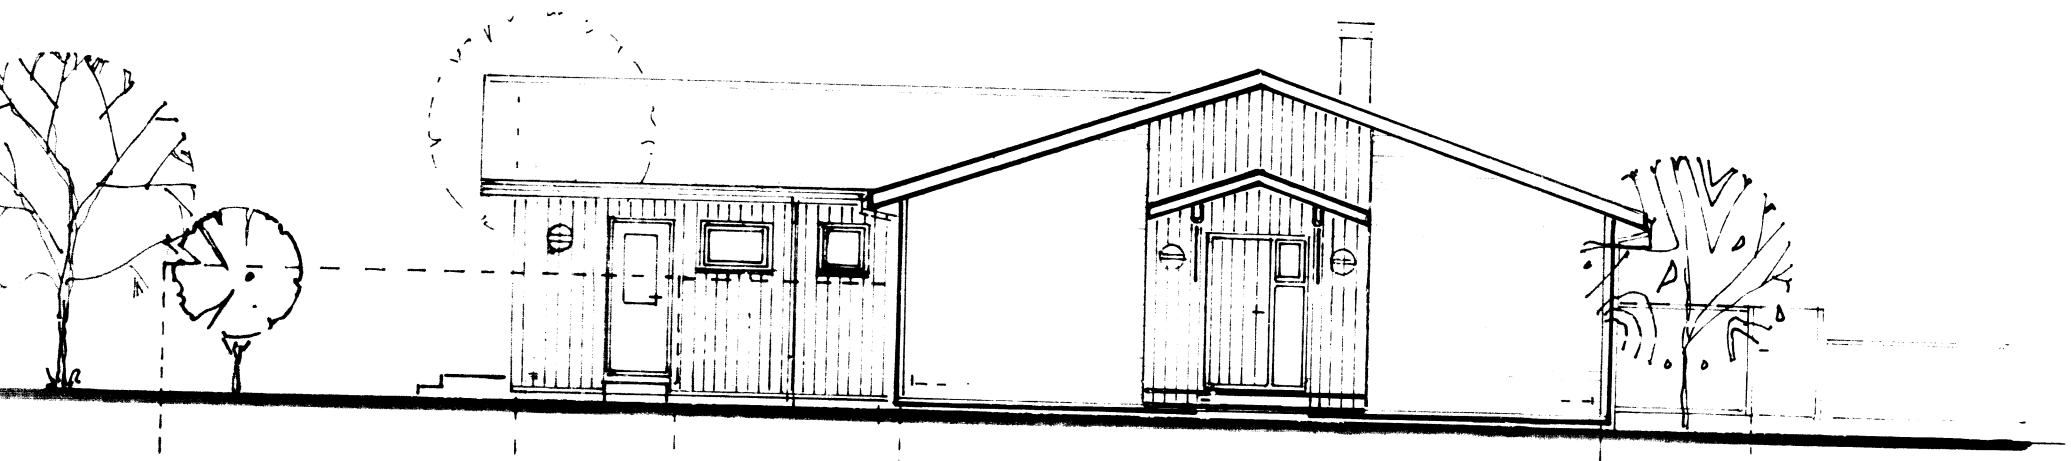

AUSTUR

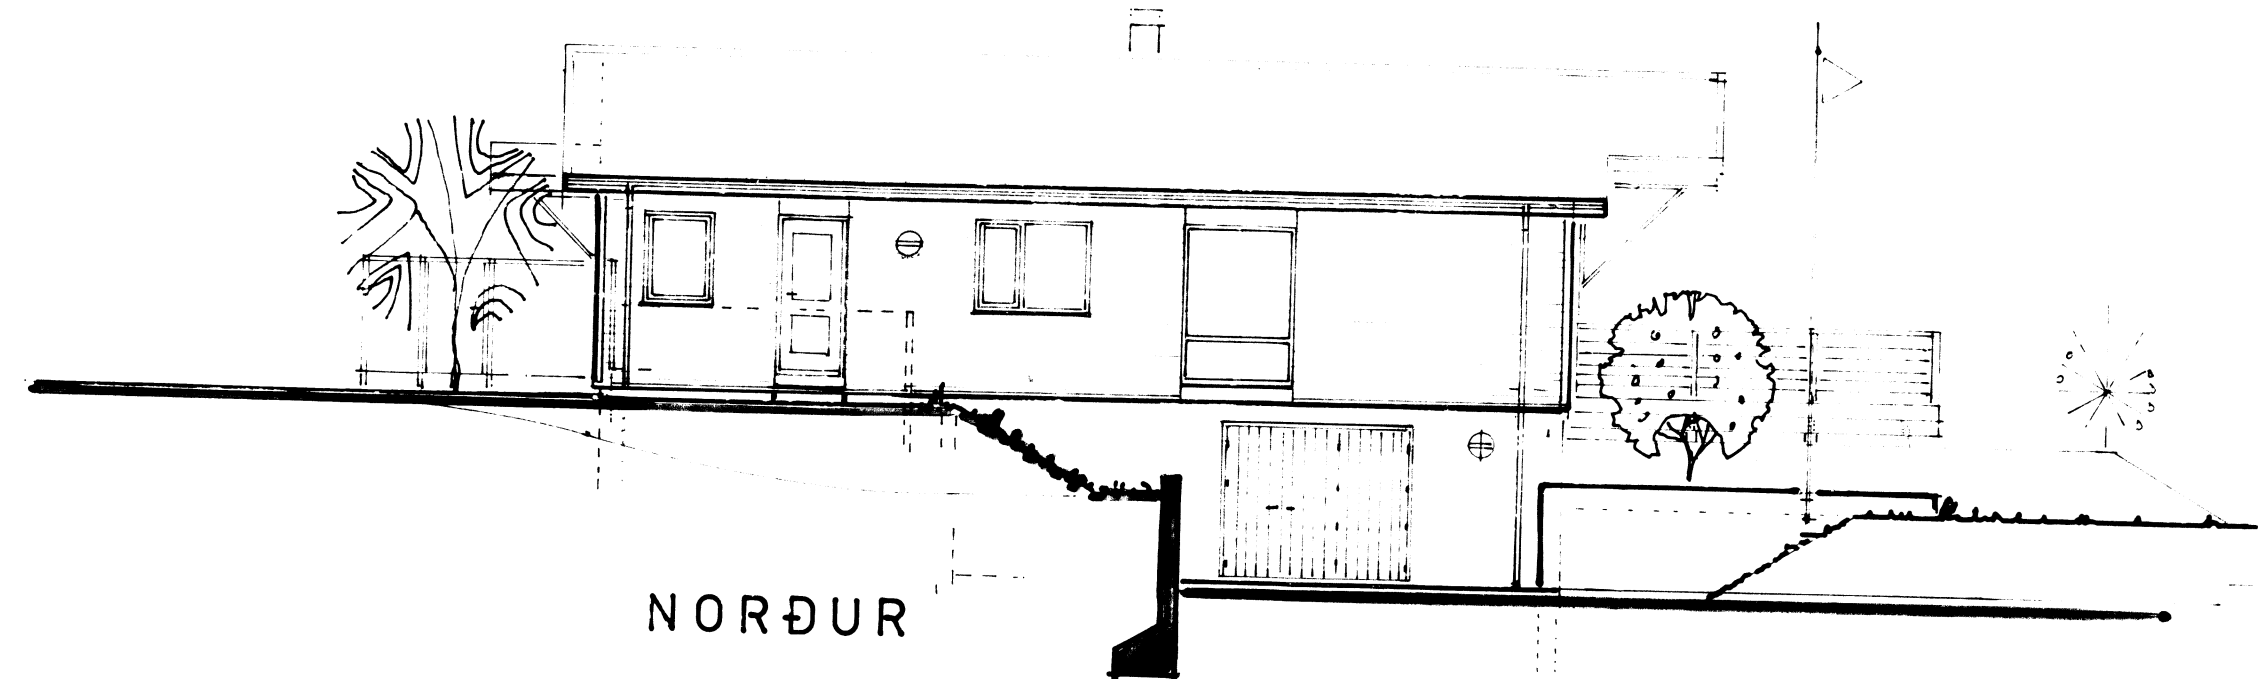

NORÐUR

ÁSGARÐUR VIÐ SOG / ÁRNESSÝSLU

ÚTLITSMYNDIR

M. 1 : 100

SVANUR EIRIKSSON ARKITEKTI FAI AKUREYRI S. 462 4510 / 867 2269

22.7.05