
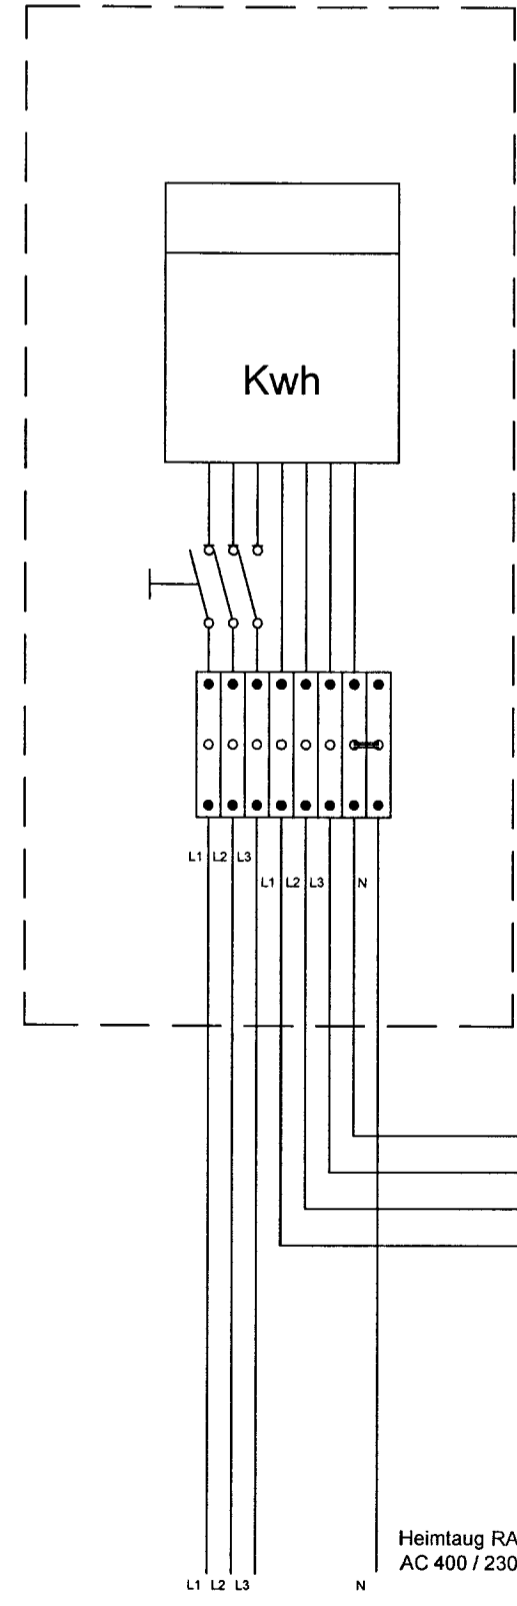



MÓTTAKIÐ
19 JULÍ 2013
Guðjón Guðmundsson
Byggingafræðingur og Aðalvarmafræðingur

ADALTAFLA A1 TN-C-5

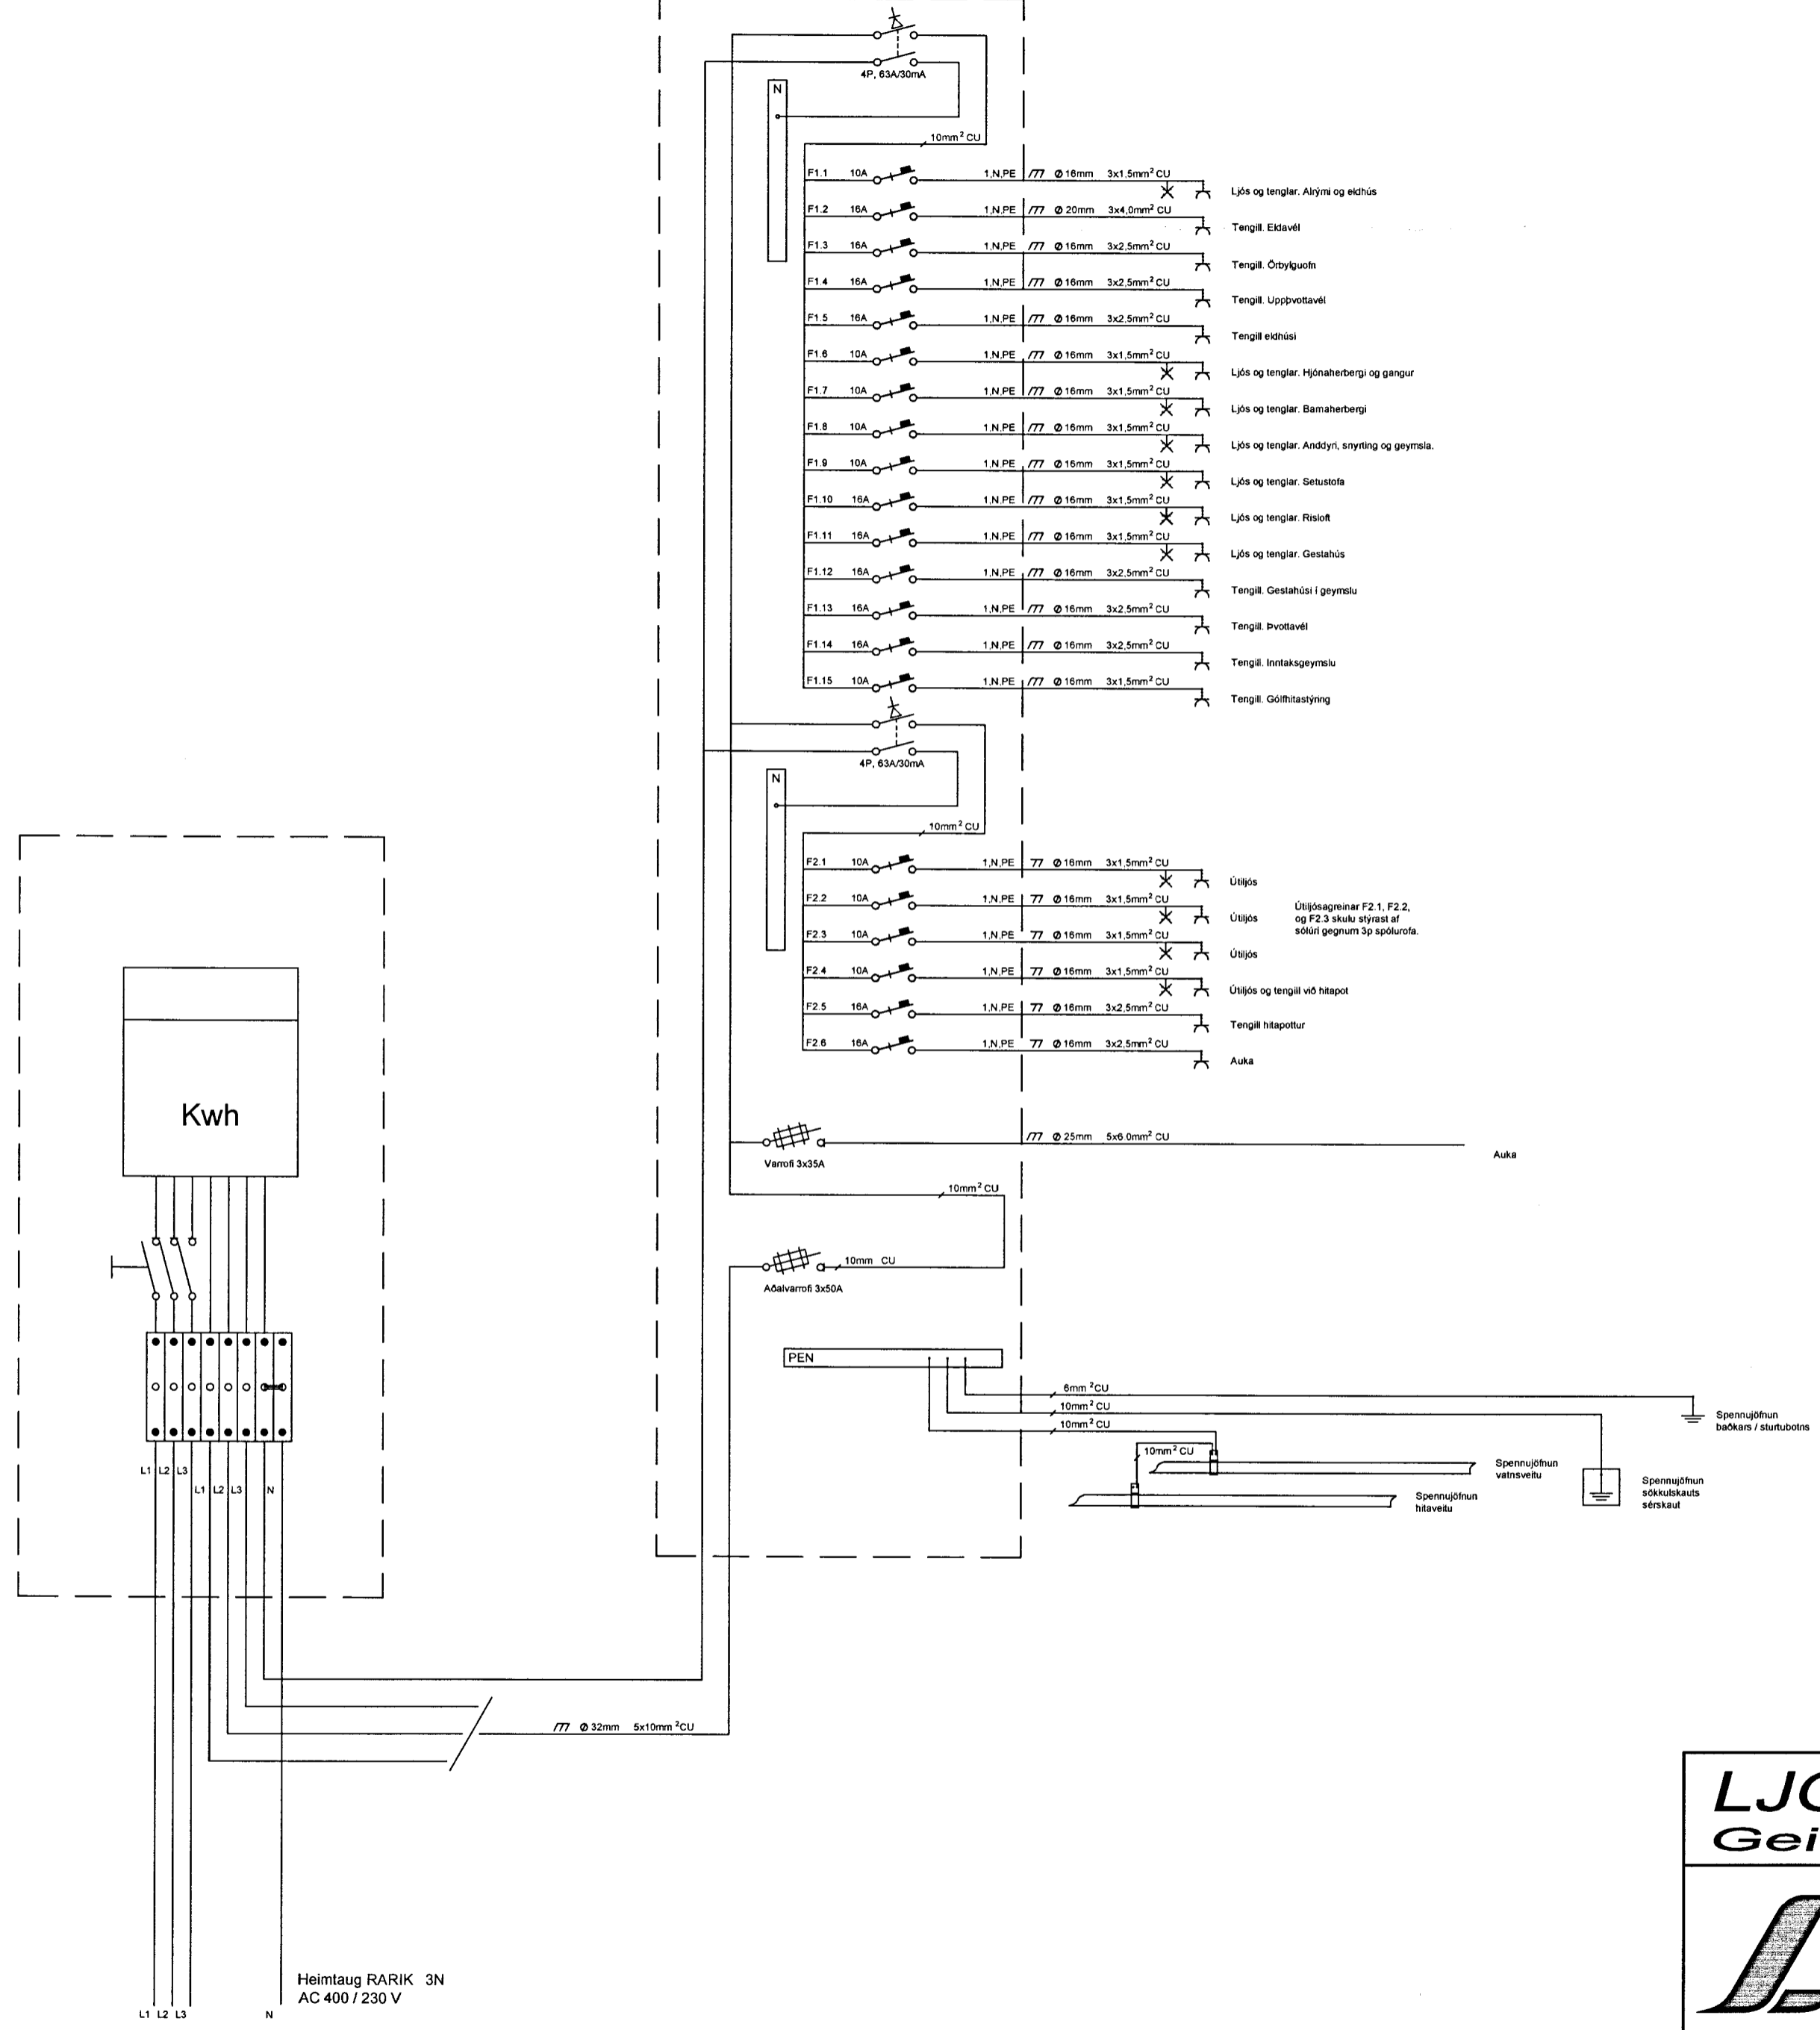

LJÓSPRÁÐURINN EHF
Geislalind 15 201 Kópavogi

	Verkefni:	Hrauntröð 11 í landi Vaðness, Grímsnes- og Grafningshreppi.	Dagsetning:	17.05.2013
	Verktali:	Einlínnumynd af tóflu	Blaðsíða:	4-1
	Hönnun:	Guðjón Guðmundsson	Kennitala:	131163-3049
	Aðalhönnuður undirskrift:	