




GRUNNMYND M 1:50

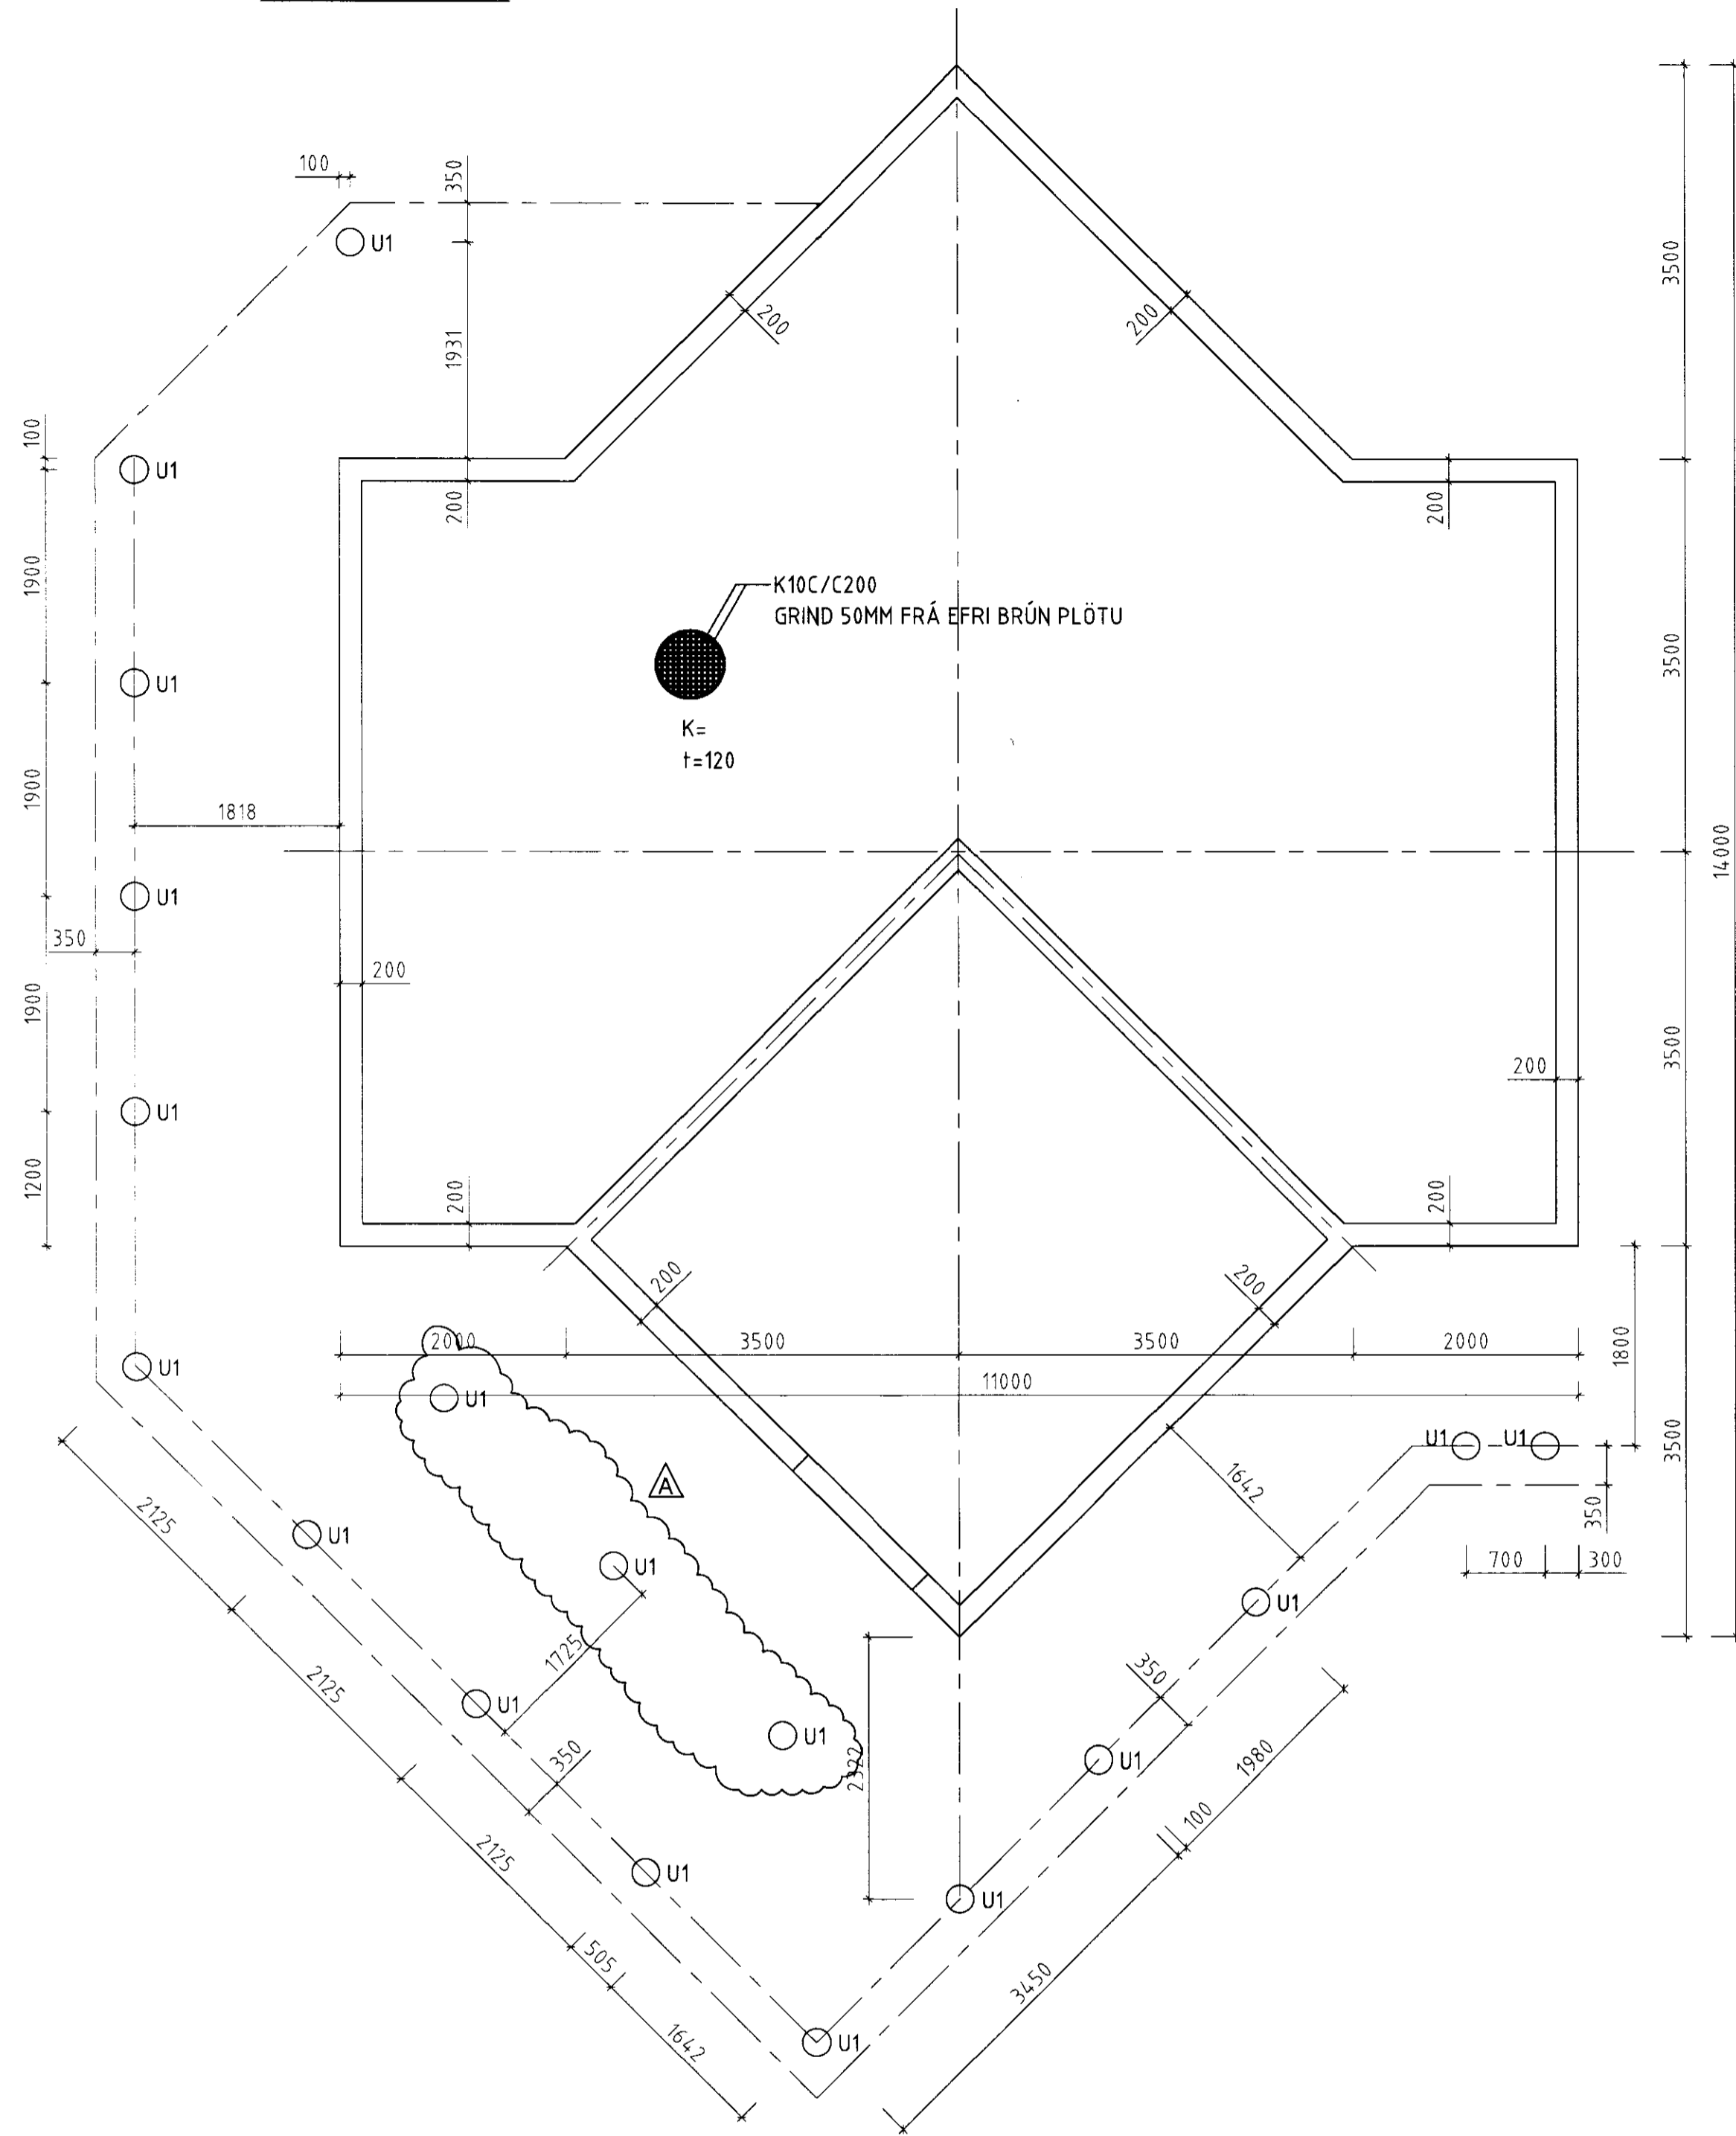


DÆMIGERT SNIÐ Í UNDIRSTÖÐUR M 1:20

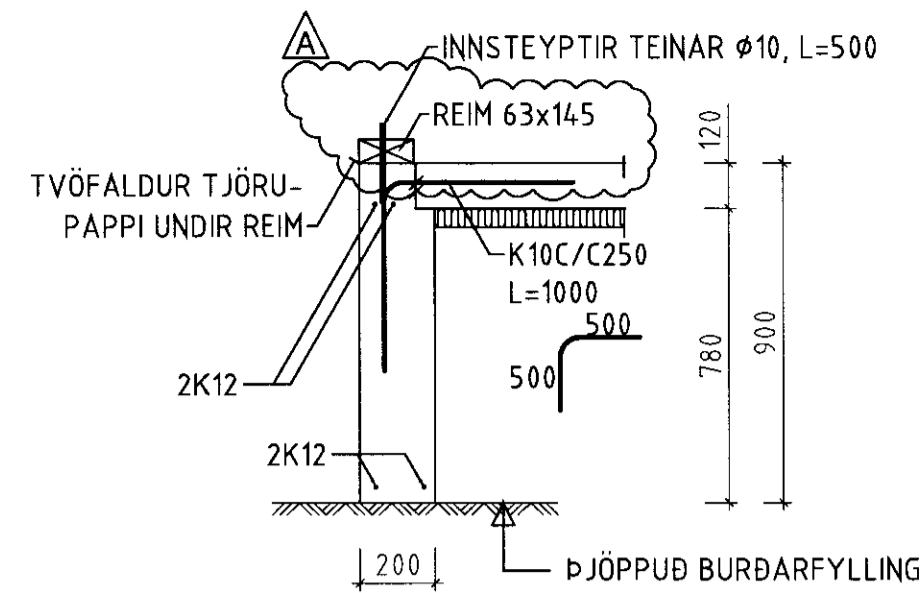


UNDIRSTÖÐUR FYRIR PALL M 1:20

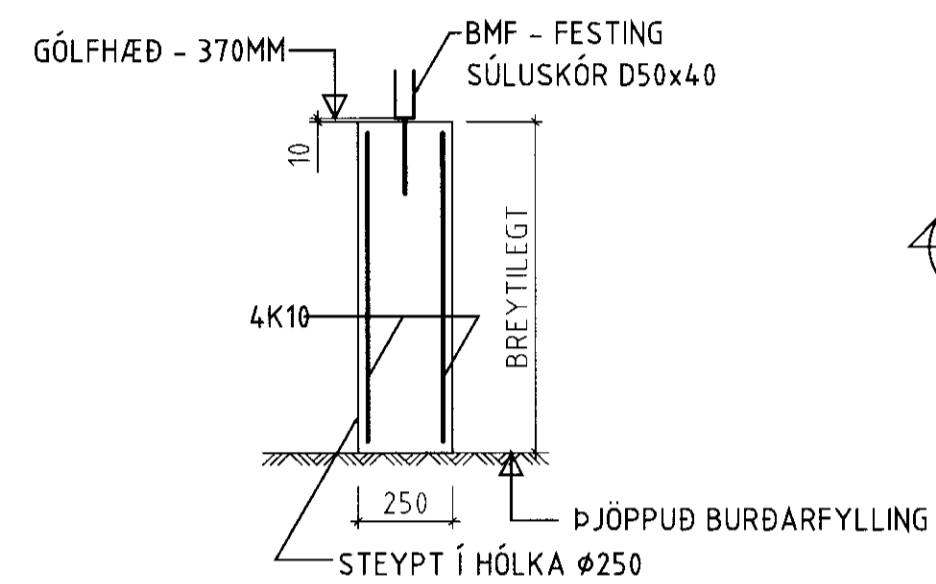


SNIÐ Í KJALLARAVEGG M 1:20

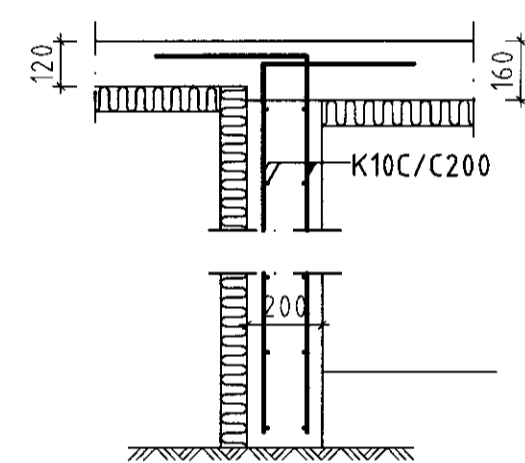

PLATA YFIR KJALLARA M 1:50

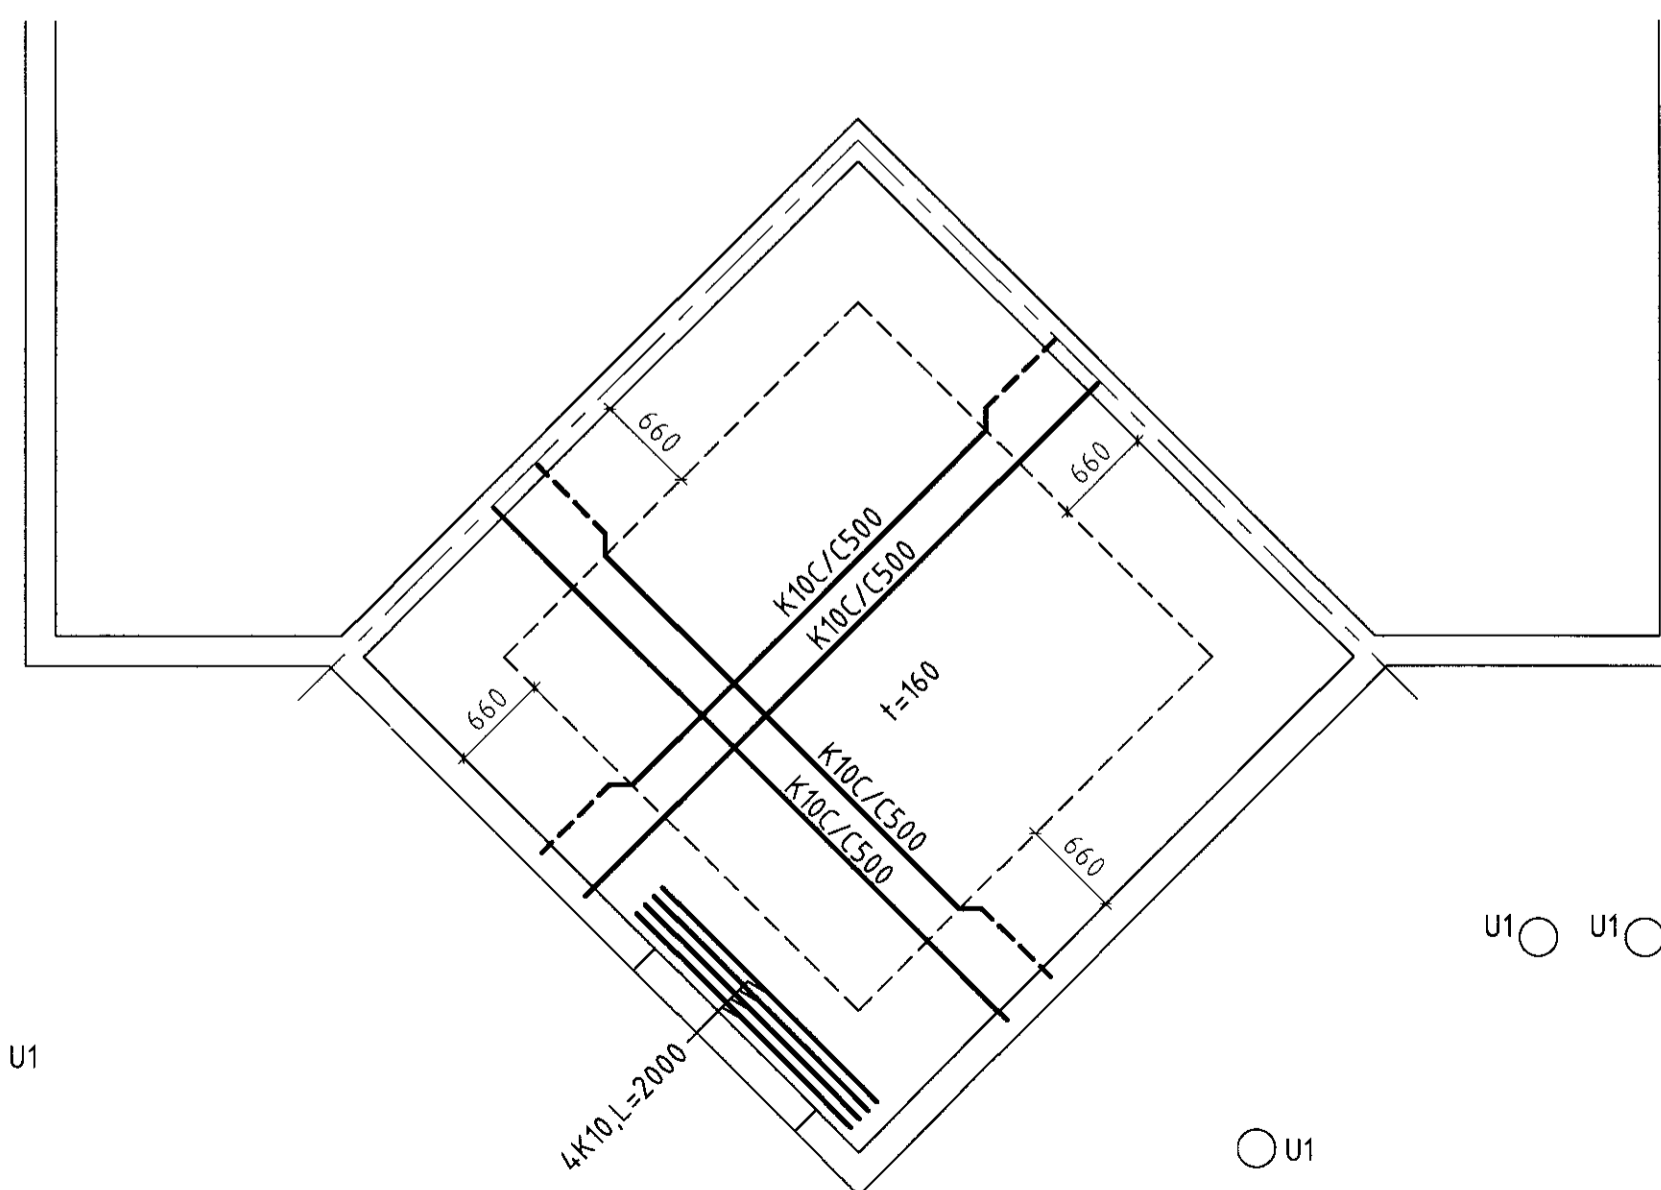

GRUNNMYND ÞAKS M 1:50

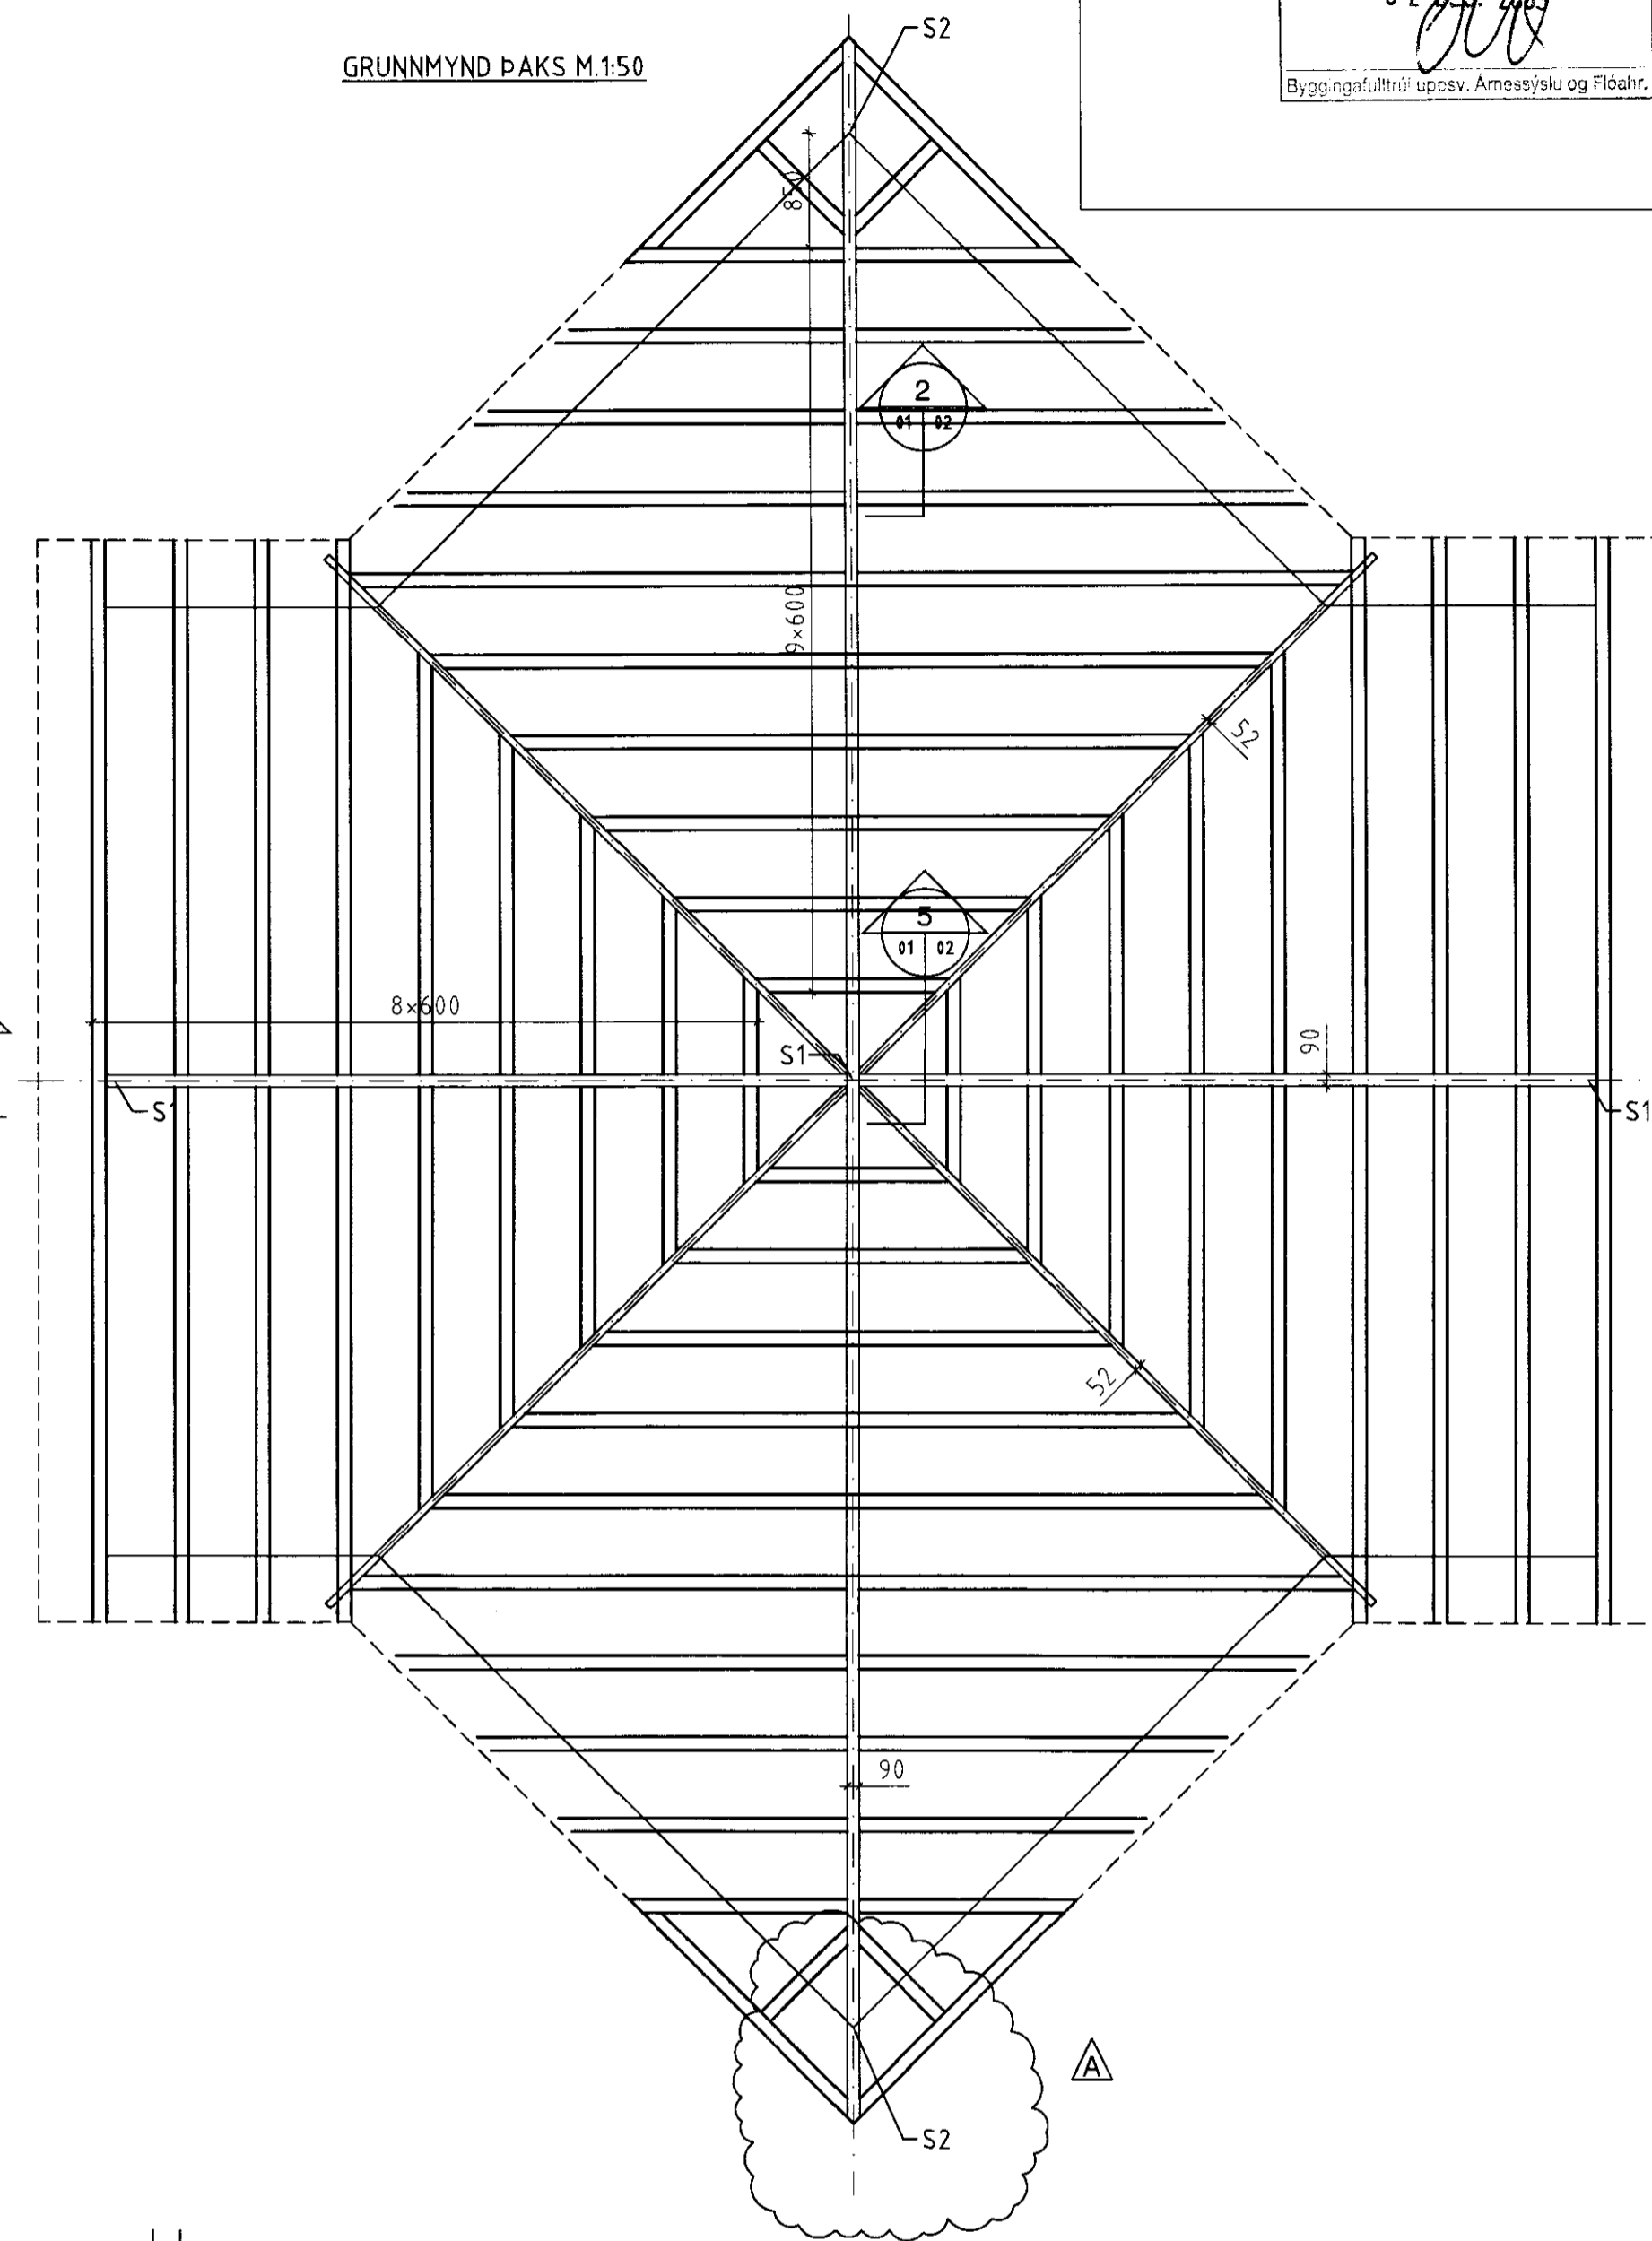

SKÝRINGAR:
 STEYPA ER S300 ÚTISTEYPA
 STÁL ER VS500
 MÁL ERU Í MM

ÁRITUN ABALHÖNNUDAR KT

A 10.06.08 ÝMSAR BREYTINGAR
 NR. DAGS. BREYTING SAMÞ. KYKT



GRÍMSNES LAND NR. 116
 SUMARHÚS AD HESTI

| | | | |
|-----------------------|-----------------------------|-----------------------|--------------------------|
| MKV 1:50, 1:20 | TEIKN/AHÖNN HB/SNK | DAGS ÚTG. 06.05.08 | TEIKN NÚMÉR 1137-1-01 |
| ÁRITUN HÖNNUDAR KT | | | SAMÞYKKT |
| HÖNNUDUR BREYTINGAR | DAGS BREYTINGAR 10.06.08 | BREYTING NR. A | |