




SAMDYKKT
9. NOV. 2010
Ólafur Þorsteinsson
Byggingarfræðingur, Amkennsla og Pósti

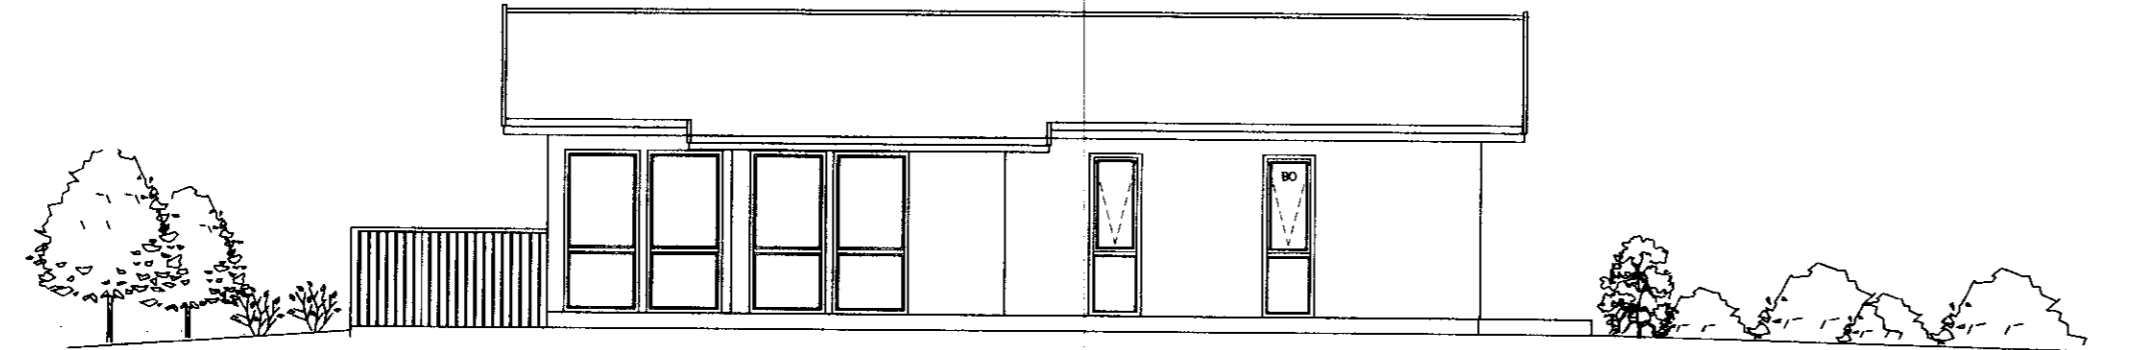


Austurhlíð
Mkv. 1:100

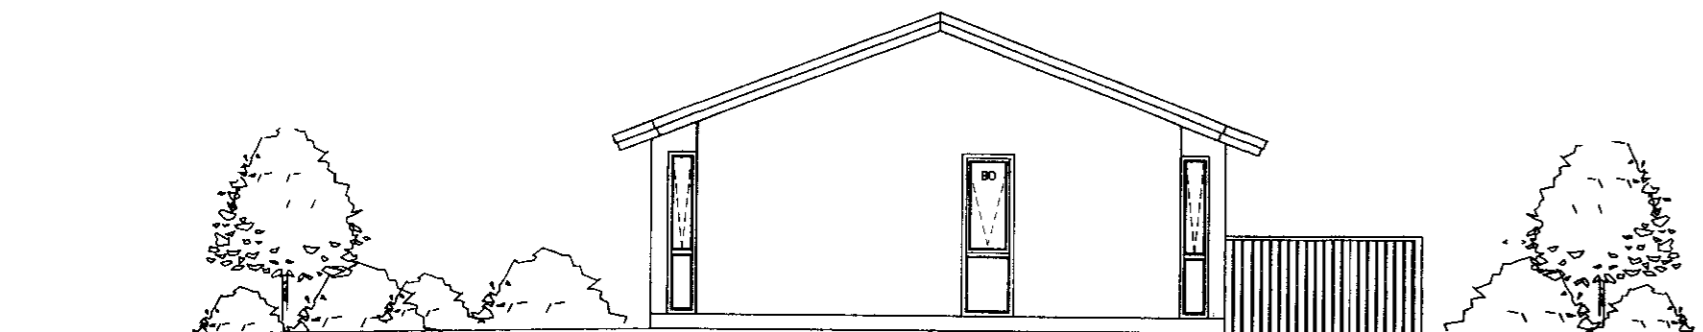

Norðurhlíð
Mkv. 1:100

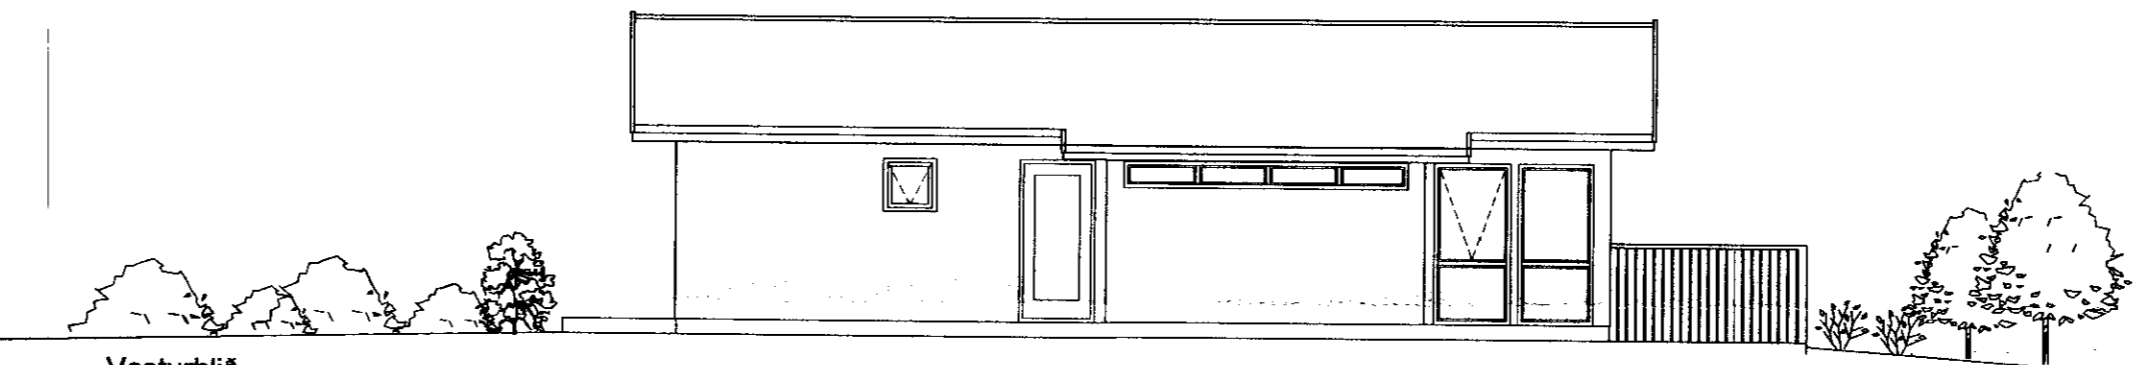


Vesturhlíð
Mkv. 1:100

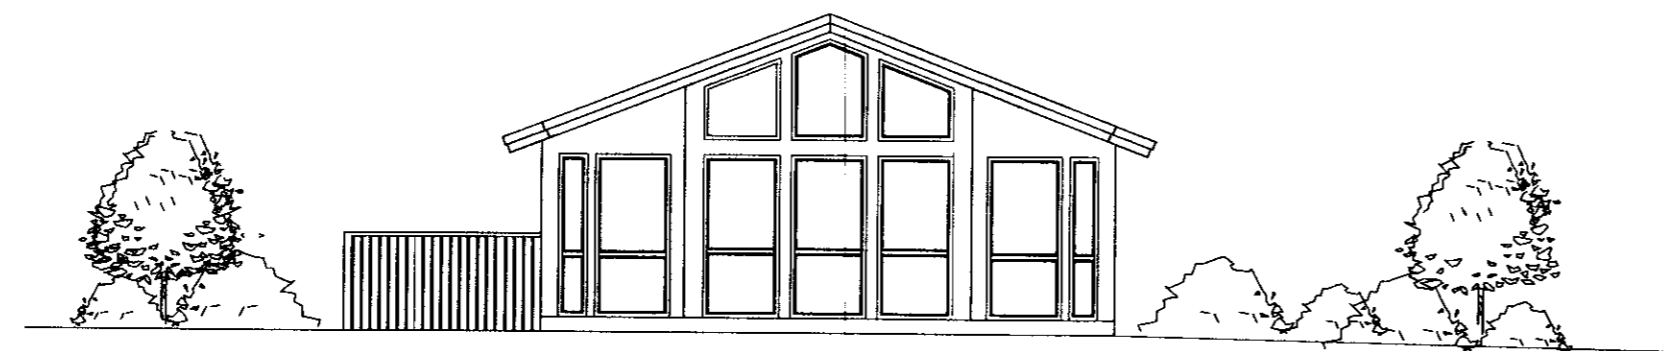

Suðurhlíð
Mkv. 1:100

ÚTPRENTAÐ: 3.11.2010 12:03:16

SÍÐAST VISTAÐ: 2.11.2010 09:32:10

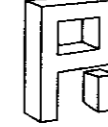 Pro-Ark teiknistofa
Hrauntröð 17. Vaðnesi
Grímsnes og Grafningshrepp

10-049 Útlitsteikningar

Eiríkur Vignir Pálsson
Eiríkur Vignir Pálsson BFI Kt: 010975-4179

Kjartan Sigurbjartsson BFI Kt: 190275-5319

Teikn. EVP
Dags. Nóv 2010
Mkv. A2 - 1:100.

01.02- A