



SKÝRINGAR

Hæðarkötur eru gefnir upp í metrum og á fullfrágengin gólf. Hæðir eru gefnar upp í botn á rörum. Allar málsetningar eru í mm. Halli á lögnum er gefinn upp í prómilum. Lagnir skal leggja í samræmi við IST 65 og IST 68. Lagnir skulu uppfylla kröfum 196. gr. byggingareglugerðar. Frárennislagnir undir botnplötu skulu vera PVC-plaströr 100mm í þvermál. Grafa skal lögnum og brunnnum í fullþjappað fyllingarefni. Fylla skal undir með fínum sandi og þjappa vel. Sandlag skal vera umk 150mm. Lagnir skulu liggja jafnt á belg en ekki á múffum. Halli lagna skal aldrei fara yfir 300 prómil. Gólfniðurfall í baðherbergi tengist frárennsli handlaugar. Nákvæm og endanleg staðsetning stúta ákvarðist miðað við þau tæki sem verða valin. Allar málsetningar skal endurkoða á staðnum.

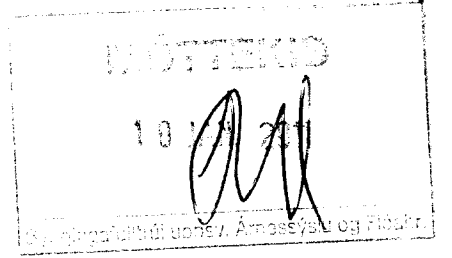


- HL HANDLAUG
- VS VATNSSALERNI
- SB STEYPIBÁÐ
- EV ELDHÚSVASKUR
- RV RÆSTIVASKUR
- Up UPPÞVOTTAVÉL
- þV ÞVOTTAVÉL
- BR BRUNNUR
- þN ÞAKNIÐURFALL
- GNG GÓLFNIÐURFALL MEÐ GEGNUMRENSLI

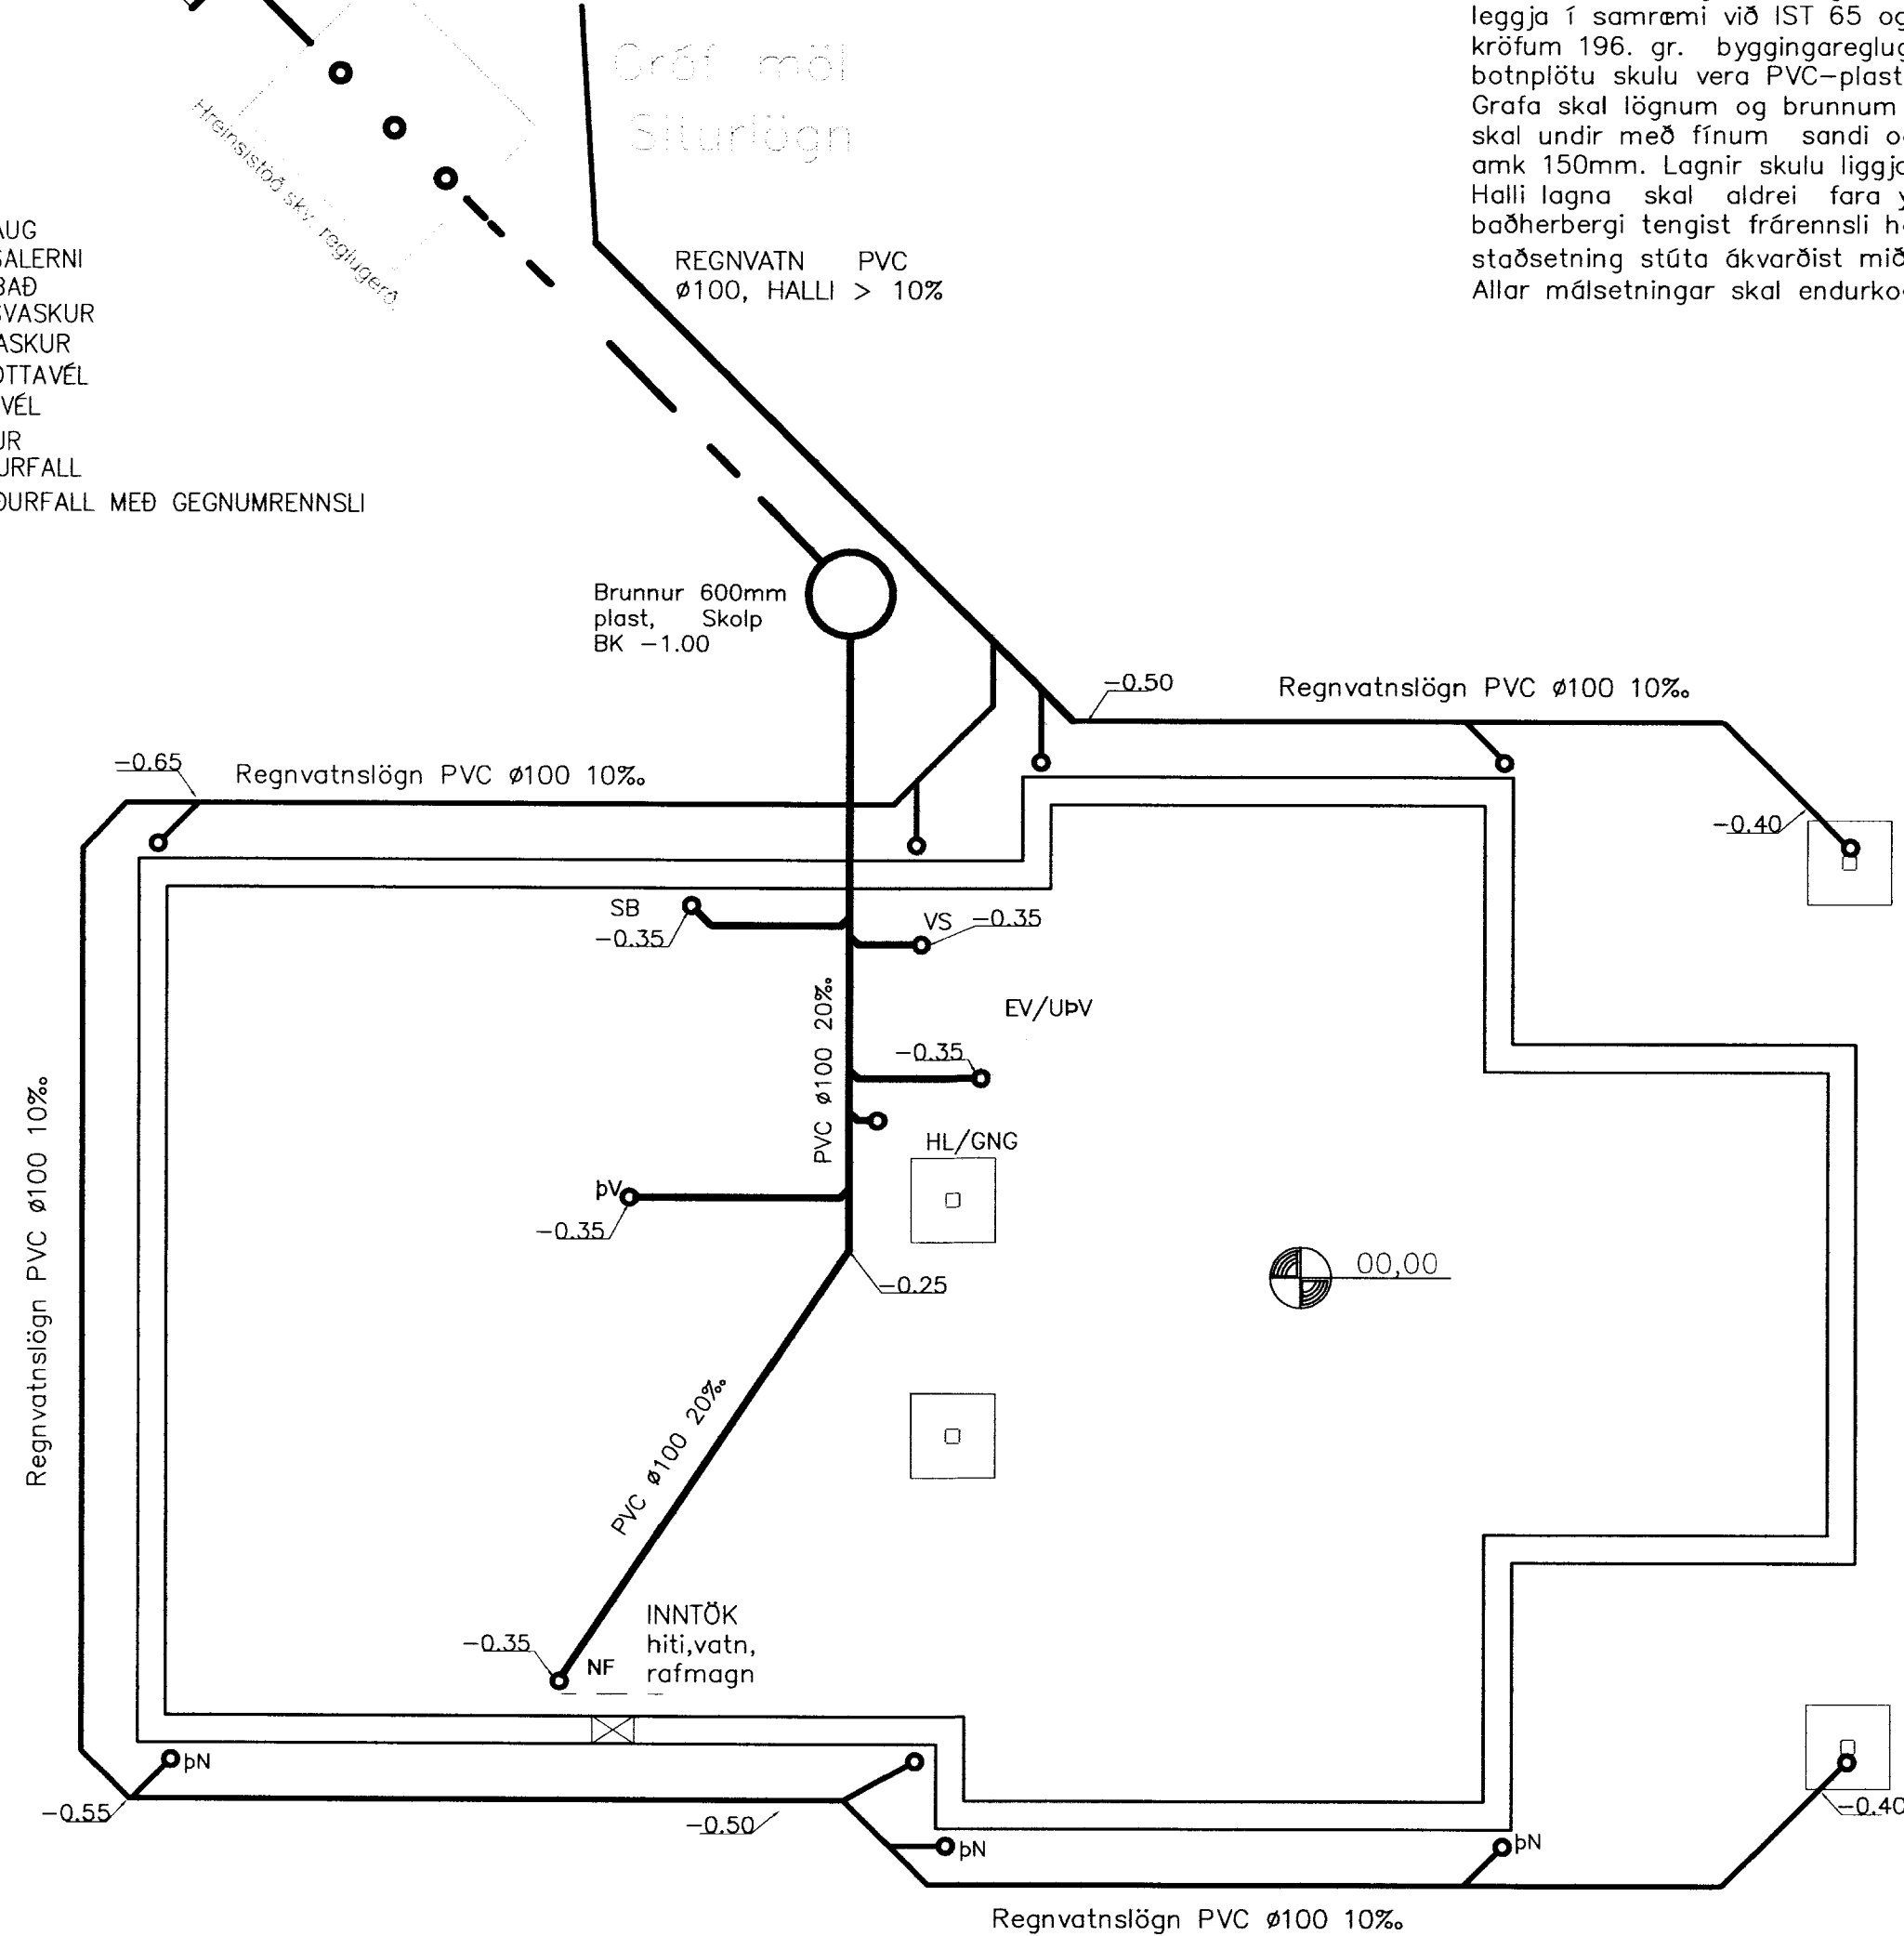

FRÁRENSLI, GRUNNMYND 1:50

Vatnhalli skal vera að gólfniðurföllum, 10 mm/m
 PVC Táknað Polyvinylcloríð plastlagn.
 PP Táknað Polypropýlen.
 PE Táknað Polyethýlen.

TÁKN FYRIR SKOLPLÖGN _____
 TÁKN FYRIR REGNVATNSLÖGN _____
 TÁKN FYRIR KALT VATN _____

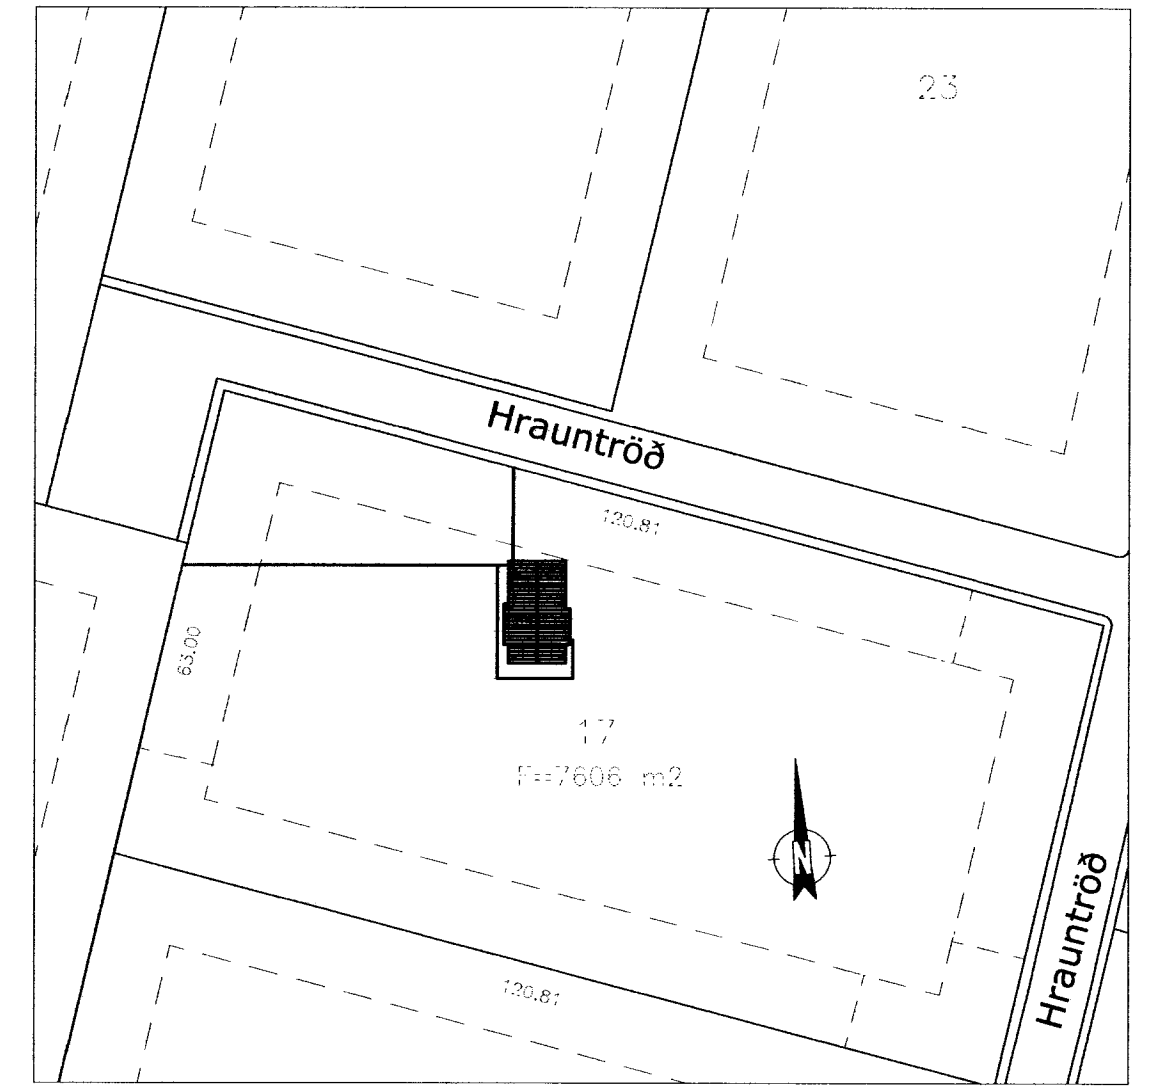

AFSTÖÐUMYND 1:1000

Dags.	Breytingar	Nr.	Nafn
meter Verkfræðistofa ehf Síðumúli 1, 108 Reykjavík <small>ARITUN SAMRÆMINGARHÖNNUNAR: Sími: 5678922, Gsm: 8940059 meterverk@gmail.com</small>			
HRAUNTRÖÐ 17, LANDI VADNESS			
GRUNNLAGNIR, AFSTÖÐUMYND OG SKÝRINGAR			
TÖLVUSKRÁ 398-801-HRAUNTRÖÐ 17	HANNAD FÓ	TEIKNAD FÓ	YFIRFARID FÓ
SAMÞYKKT Friðrik Ólafsson 2303592459	TEIKNING NR. 398-L1	MKV. 1:50/1:1000	ÓTGAFNA 01
DAGS. 20.11.2010		VERK NR. 398	