
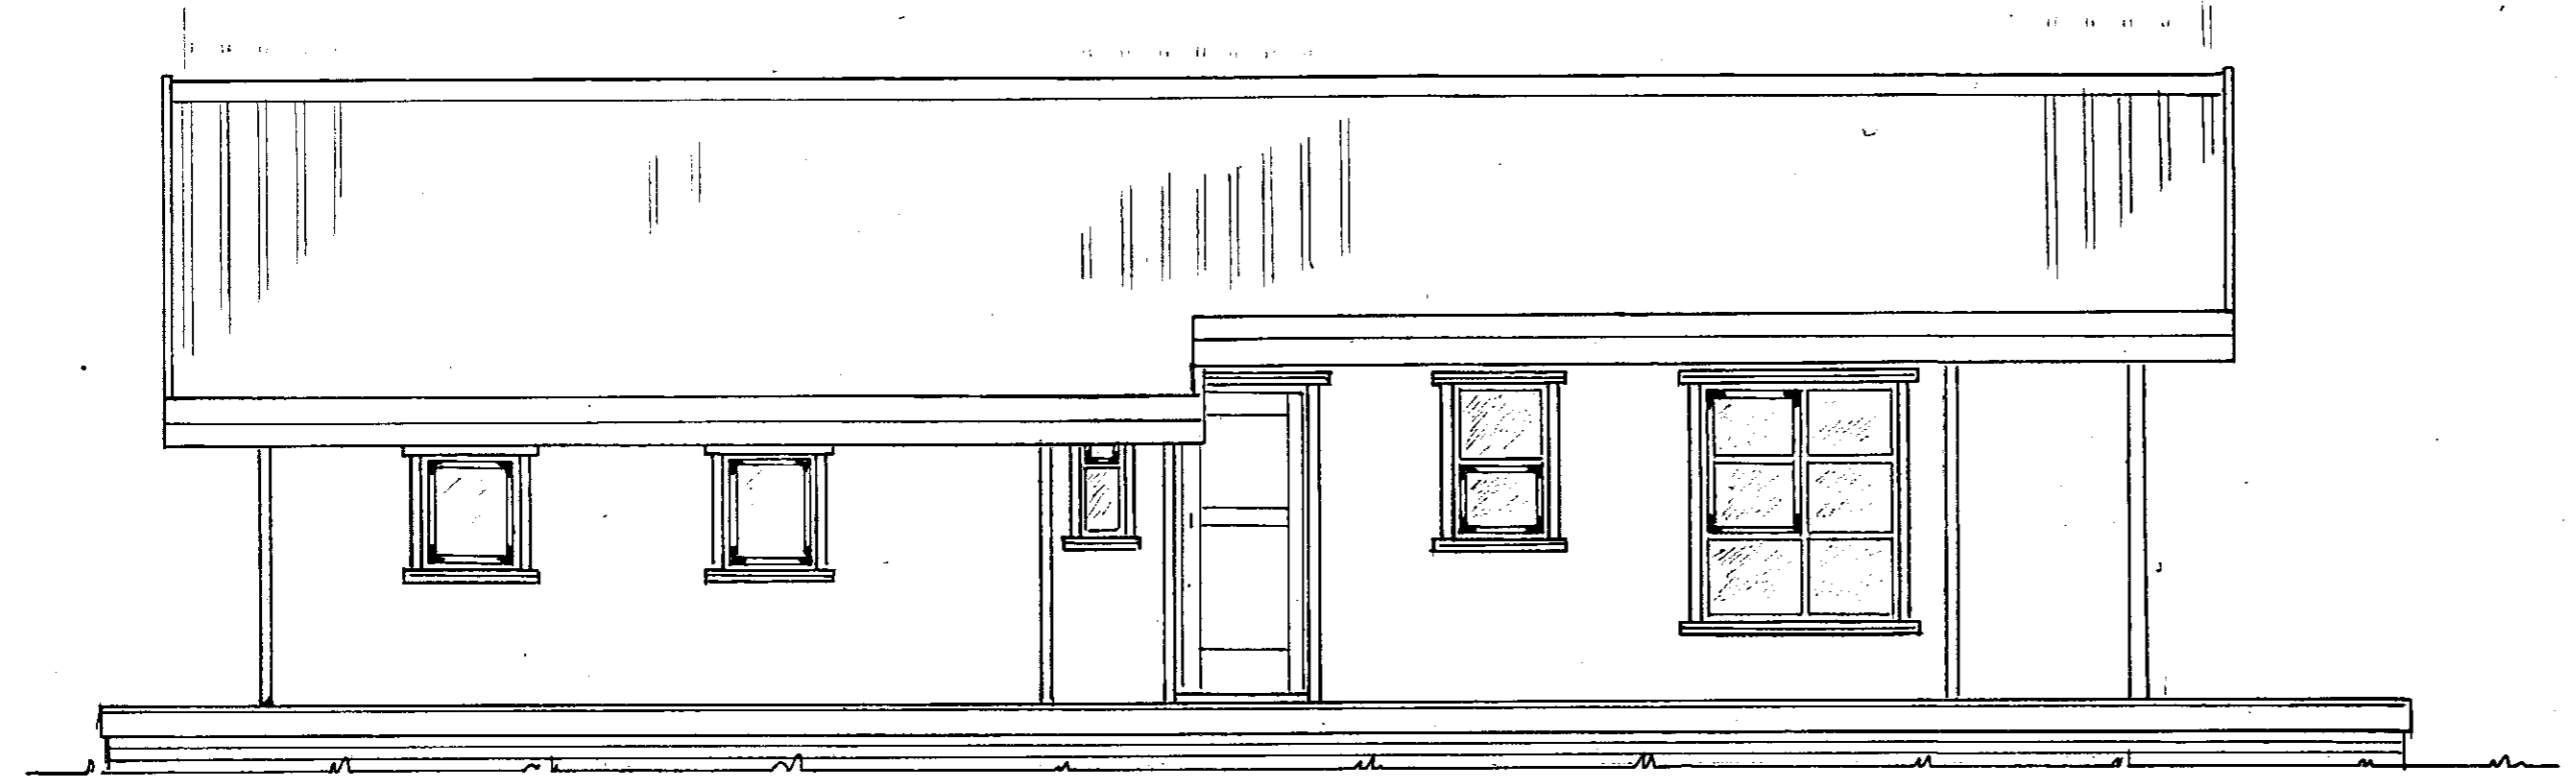


SAMBVIKT
 13. Marsi 2011
Helgi Guðlaugsson
 Byggingarfræðingur og hönnuður

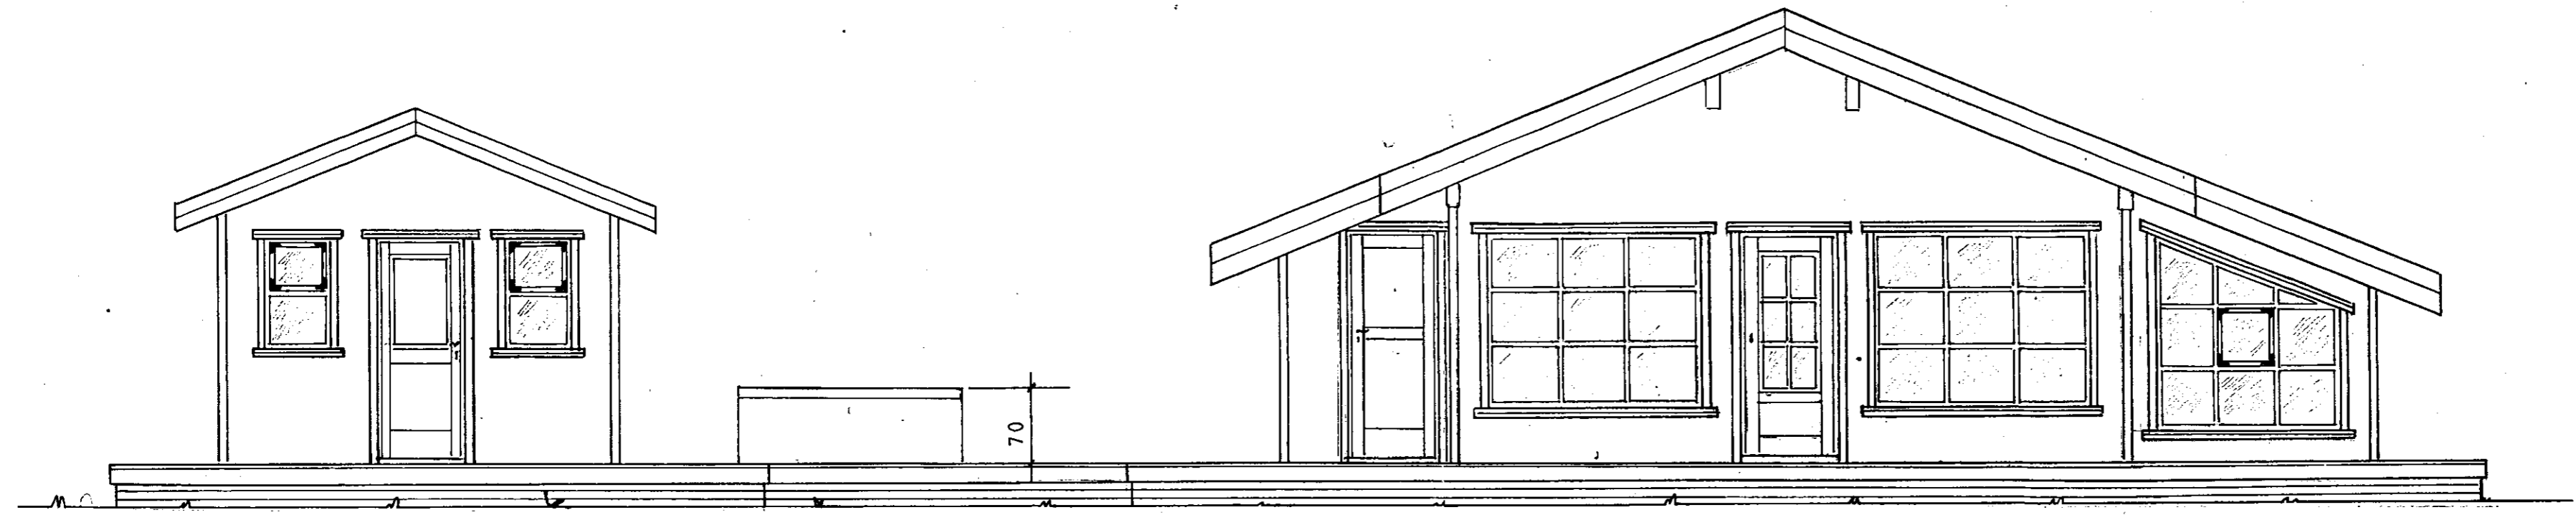

Ath.:	Mkv.:1:50	Sumarhús í landi Vaðness, Grímsness og Grafnings- hreppi Árness. Lóð nr.19 við Hrauntröd stærð=7804 m ² Eigendur: Einar Jakobsson kt.150647-2749 Kristjana Jakobsdóttir kt.160157-4029	TEIKNIVANGUR	
	Dags. des.10		Útlit 1	Adalmynd
	Nr. 273-01			201032-4829