


all

Snið i þak og þakskegg

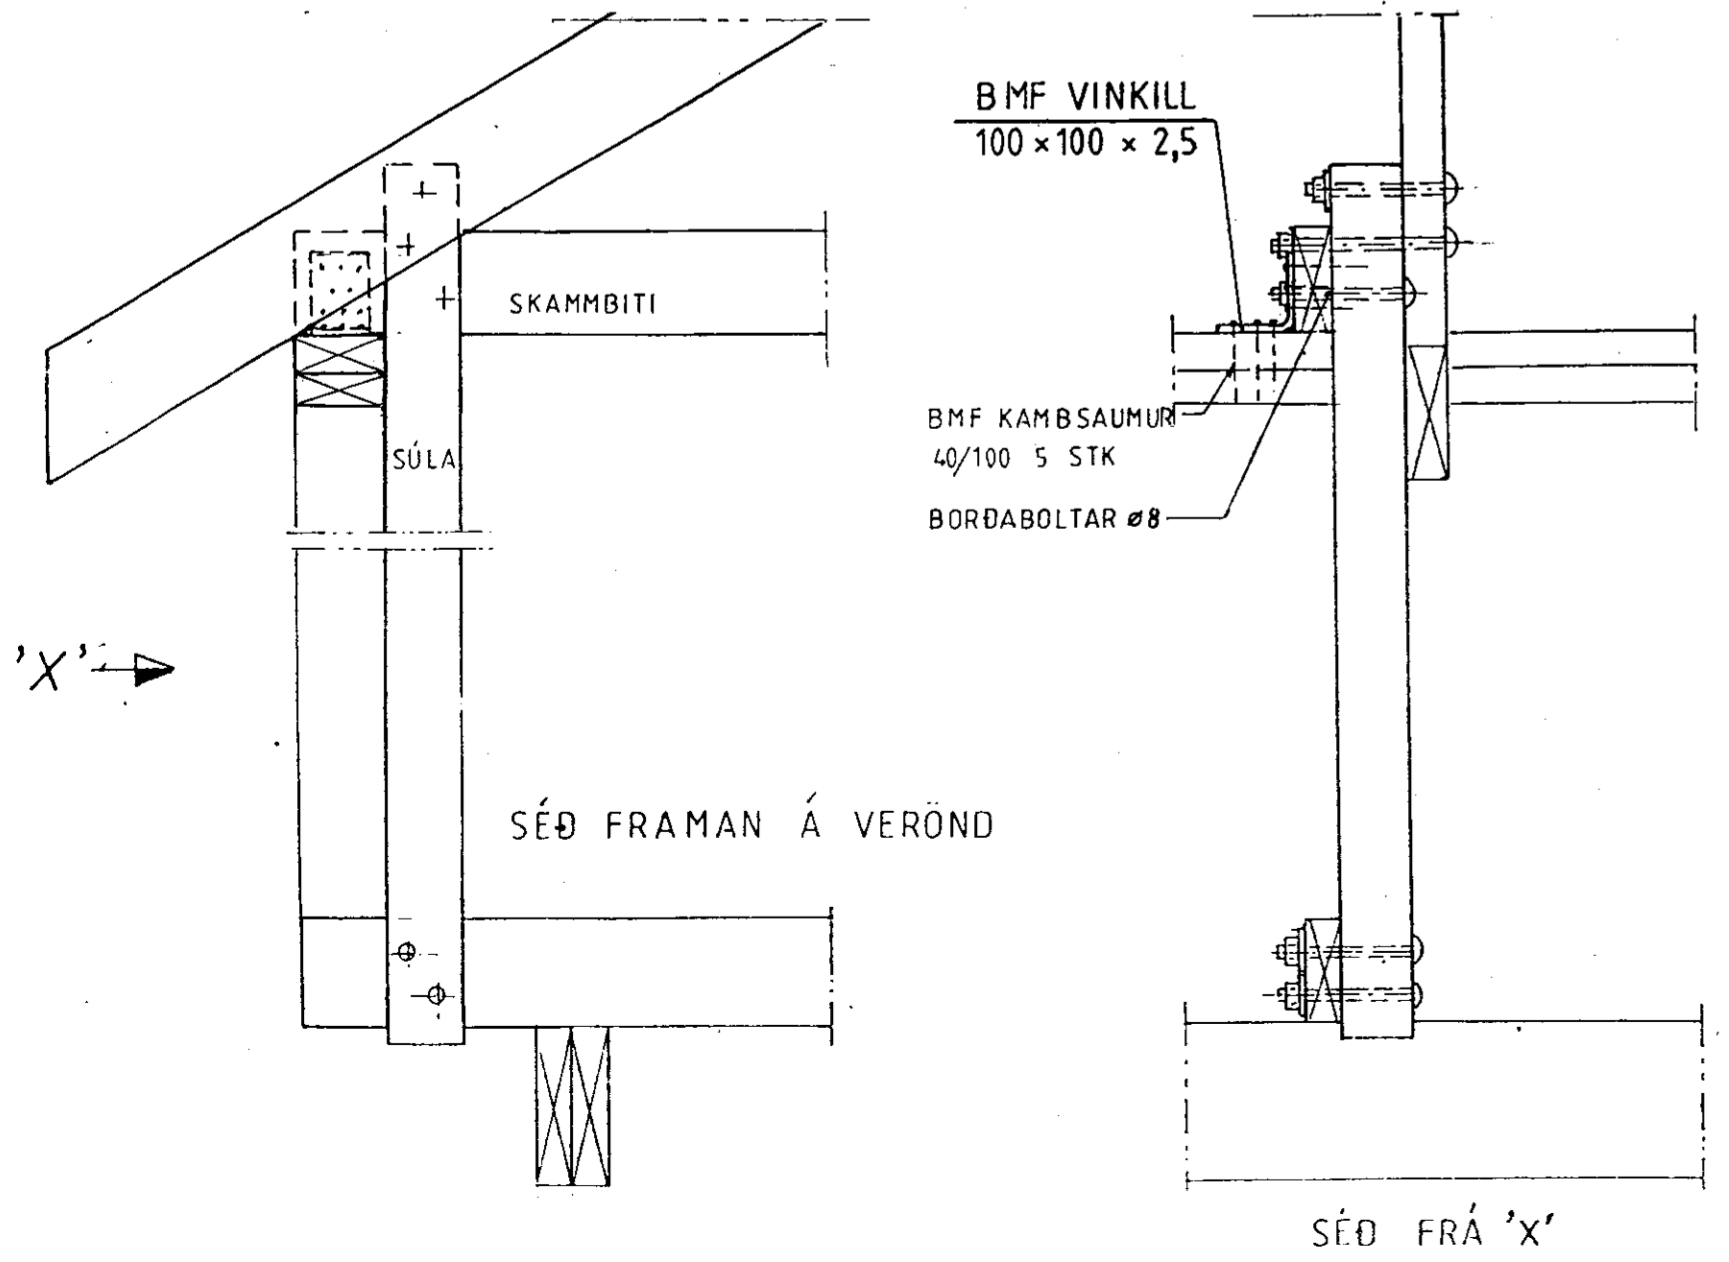

Mkv: 1:5	Sumarhús í landi Vaðness, Grimsness og Grafnings- hreppi Arness. Lóð nr. 19 við Hrauntröd stærð=7804 m ²	TEIKNIVANGUR
Dags. des. '10	Eigendur: Einar Jakobsson kt. 150647-2749 Kristjana Jakobsdóttir kt. 160157-4029	<i>Einar Jakobsson</i> 270133-2559
Nr. 273-12	SNIDMYND, Stöðluð mynd.	<i>Kristjana Jakobsdóttir</i> 201032-4829
	Deilimynd.	