


Handwritten signature

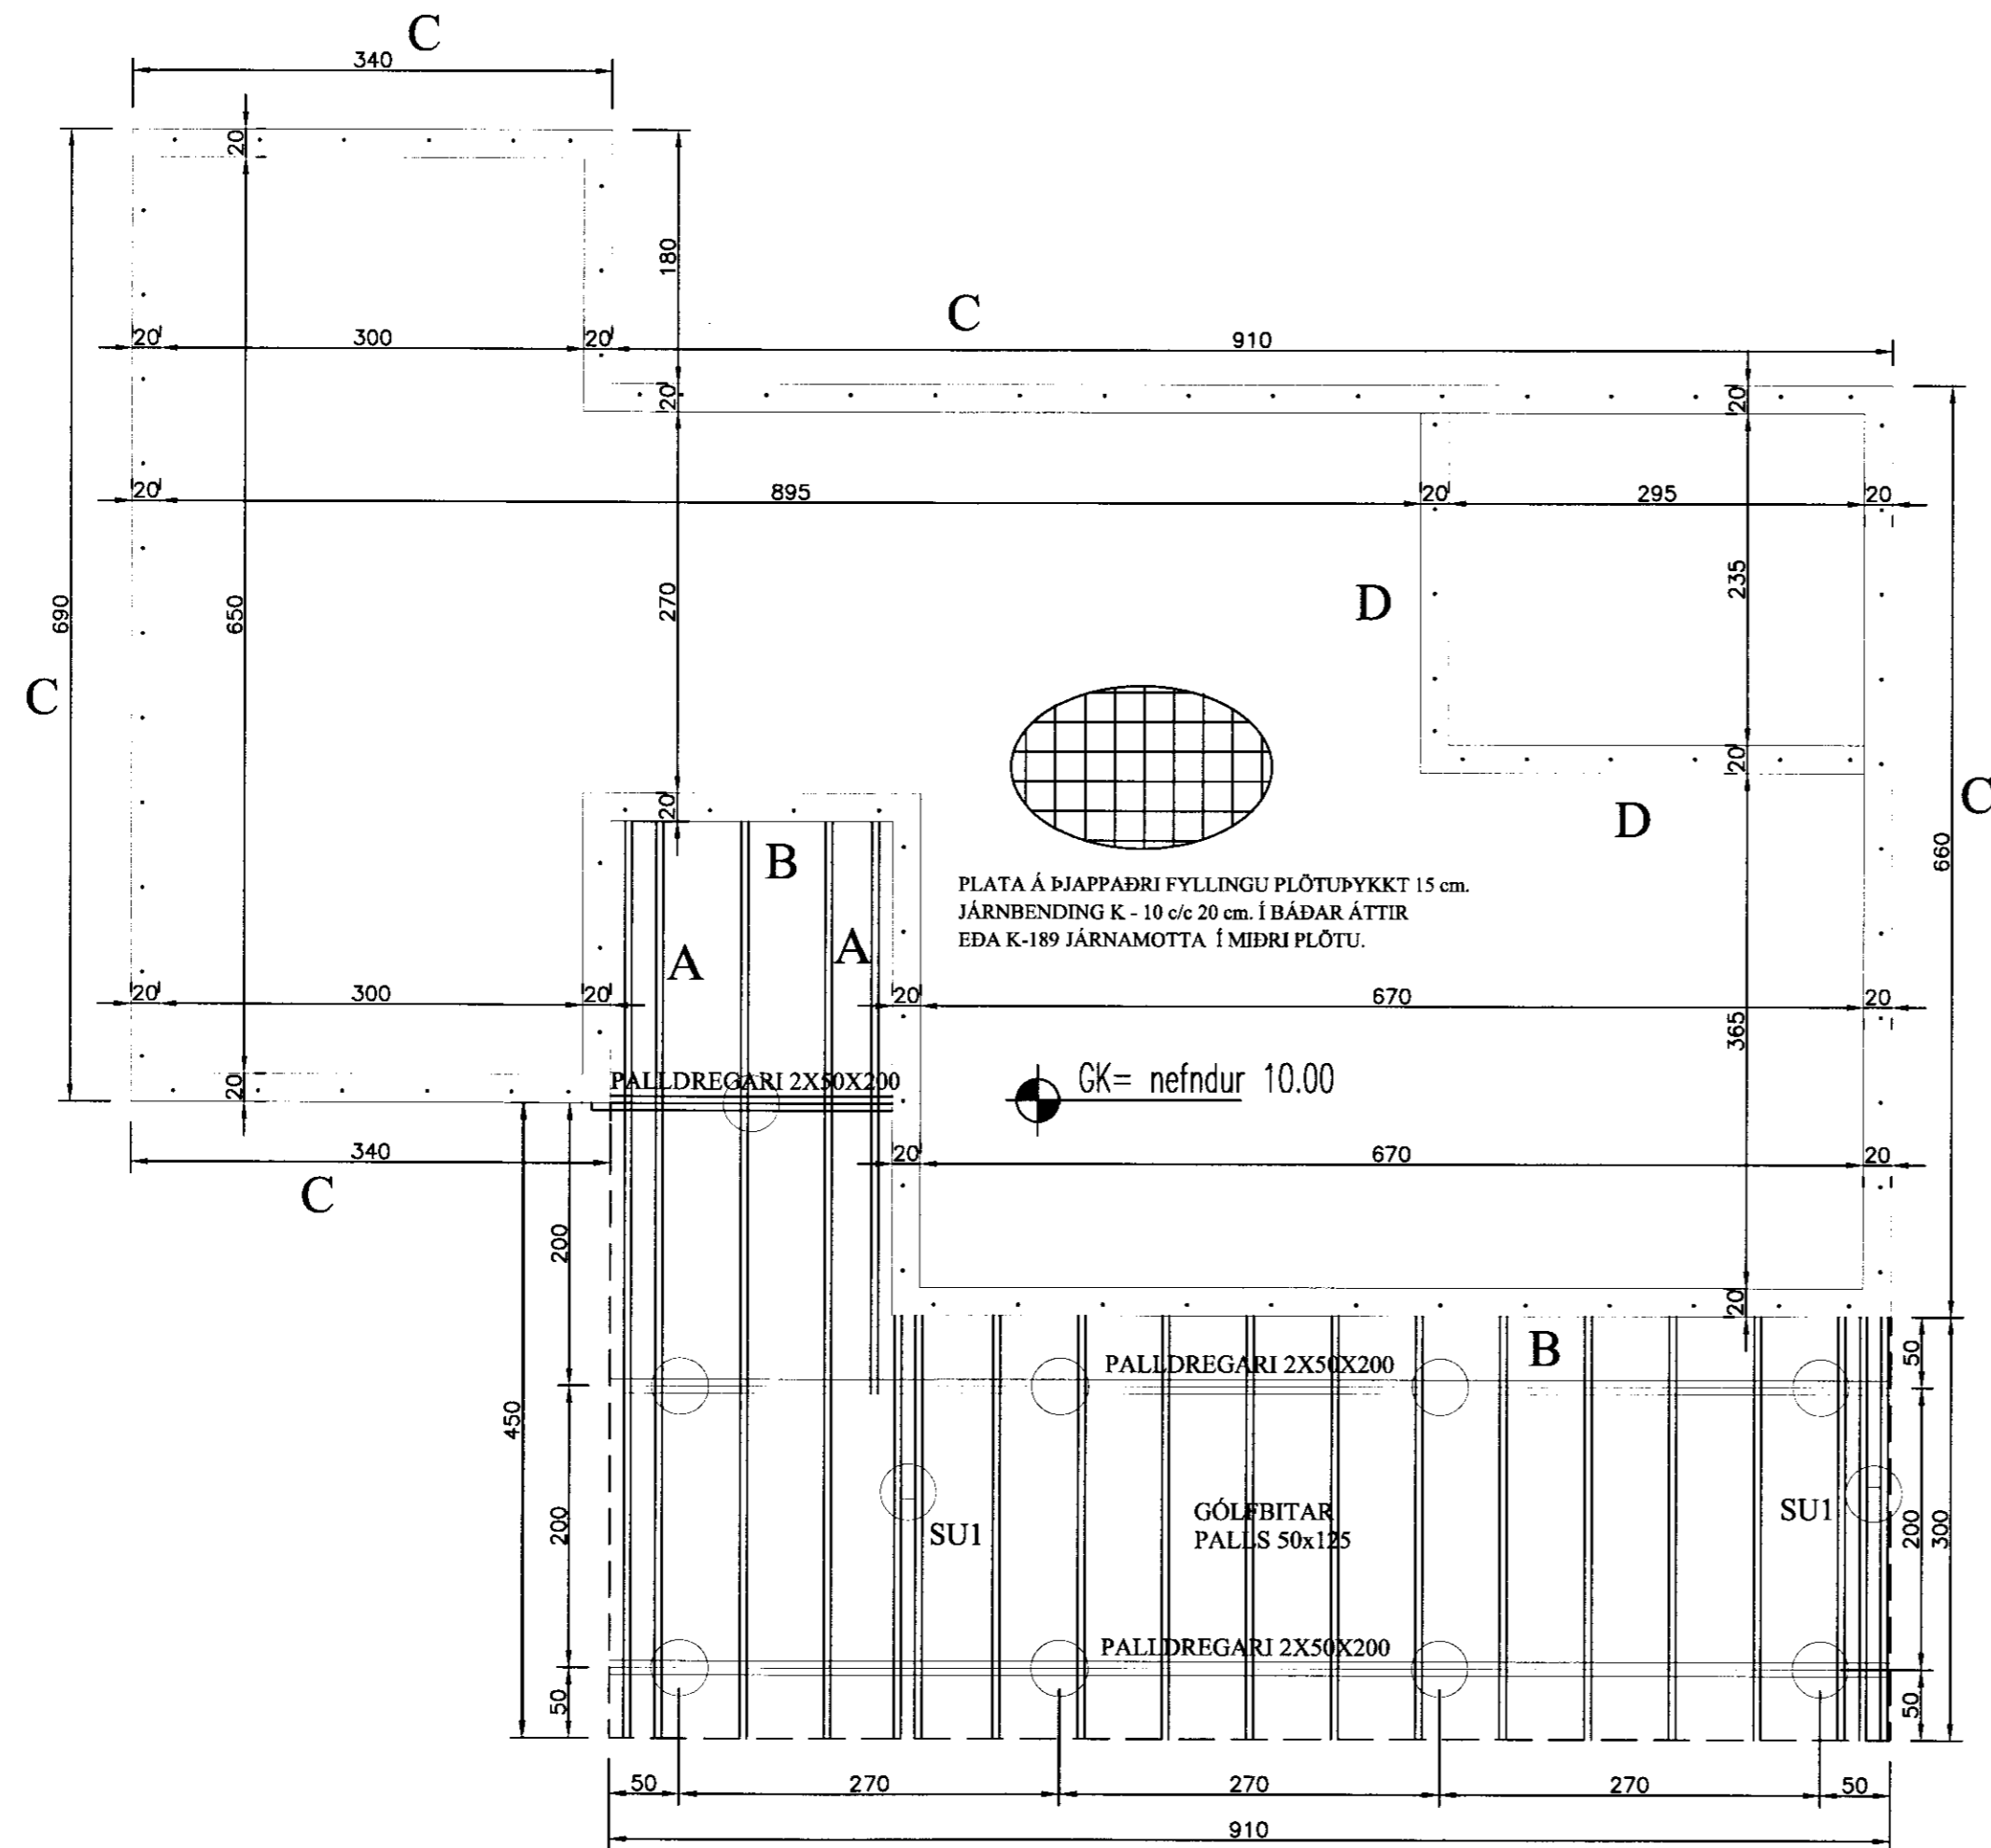


SKÝRINGAR SÖKKLAR:

ÁLAG Á SÖKKULBOTN ER REIKNAD MAX. 4 KG/CM². KLÖPP EÐA MÓHELLA, KOMI ANNAD Í LJÓS SKAL ENDURSKOÐA SÖKKULBREIDDIR, FYLLA SKAL Í GRUNN MEÐ HRAUNFYLLINGU EÐA MOLDARLAUSRI MÖL, ÞJAPA HANA Í 30 CM ÞYKKUM LÖGUM OG VÆTA HVERT LAG ÁÐUR EN ÞJÖPPUN HEFST, NOTA SKAL TITRARA-ÞJÖPPU. FYLLA SKAL SAMTÍMIS UTAN OG INNAN VÐ SÖKKLA. STEYPA Í SÖKKLUM SÉS-200 SKV. ÍST-10 FRAMKV. FL.B. NOTA SKAL LOFTBLENDI OG TITRA STEYPU.

EINANGRUN UNDIR PLÖTU OG 50 CM NIÐUR MEÐ SÖKKULVEGGJUM SÉ 100 MM. FRAUÐPLAST RÚMÞYNGD 25 KG/M³. EÐA ANNAD JAFN GOTT EINANGRUNAREFNI. NÁNARI SKÝRINGAR OG MÁLSETNINGAR ER AÐ FINNA Á SÉRTEIKNINGUM. GENGIÐ SKAL FRÁ SÖKKULSKAUTI Á ÞANN HÁTT SEM RAFMAGNSVEITA REYKJAVÍKUR SEGIR TIL UM Á LEIÐBEININGABLAÐI 83.4.0100. EF SÖKKULVEGGIR ERU HÆRRI EN 170 CM. SKAL AUK JÁRNA Í EFRI OG NEDRI BRÚN KOMA EINFÖLD JÁRNAGRIND Í MIDJAN SÖKKULVEGG K - 10 c/c 20 cm. LÖÐRÉTT OG LÁRÉTT.

SJÁ SNIÐMYNDR Á BLÖÐUM SN-01 OG SN-02

Allar málsetningar skulu yfirfarast áður en smíði hefst og hafa samband við hönnð ef misræmi finnst

Hrauntröð 2	
Í landi Vaðness, Grímsneshreppi	
Grunnmynd útipallur	
málsetning	
Eigandi Hörður Ragnarsson kt. 191265-3199	
	
<small>Jóhannes Pétursson Kt. 910648-3999 Sí. 347-3187</small>	
<small>Sigurður Sigurðsson Kt. 910648-3999 Sí. 344-4613</small>	
Horroft: JP	Dagsetning: 20.04.11
Teknað: JP	MKV: 1:50
Sambýkt:	Nr. teikningar: U-04