



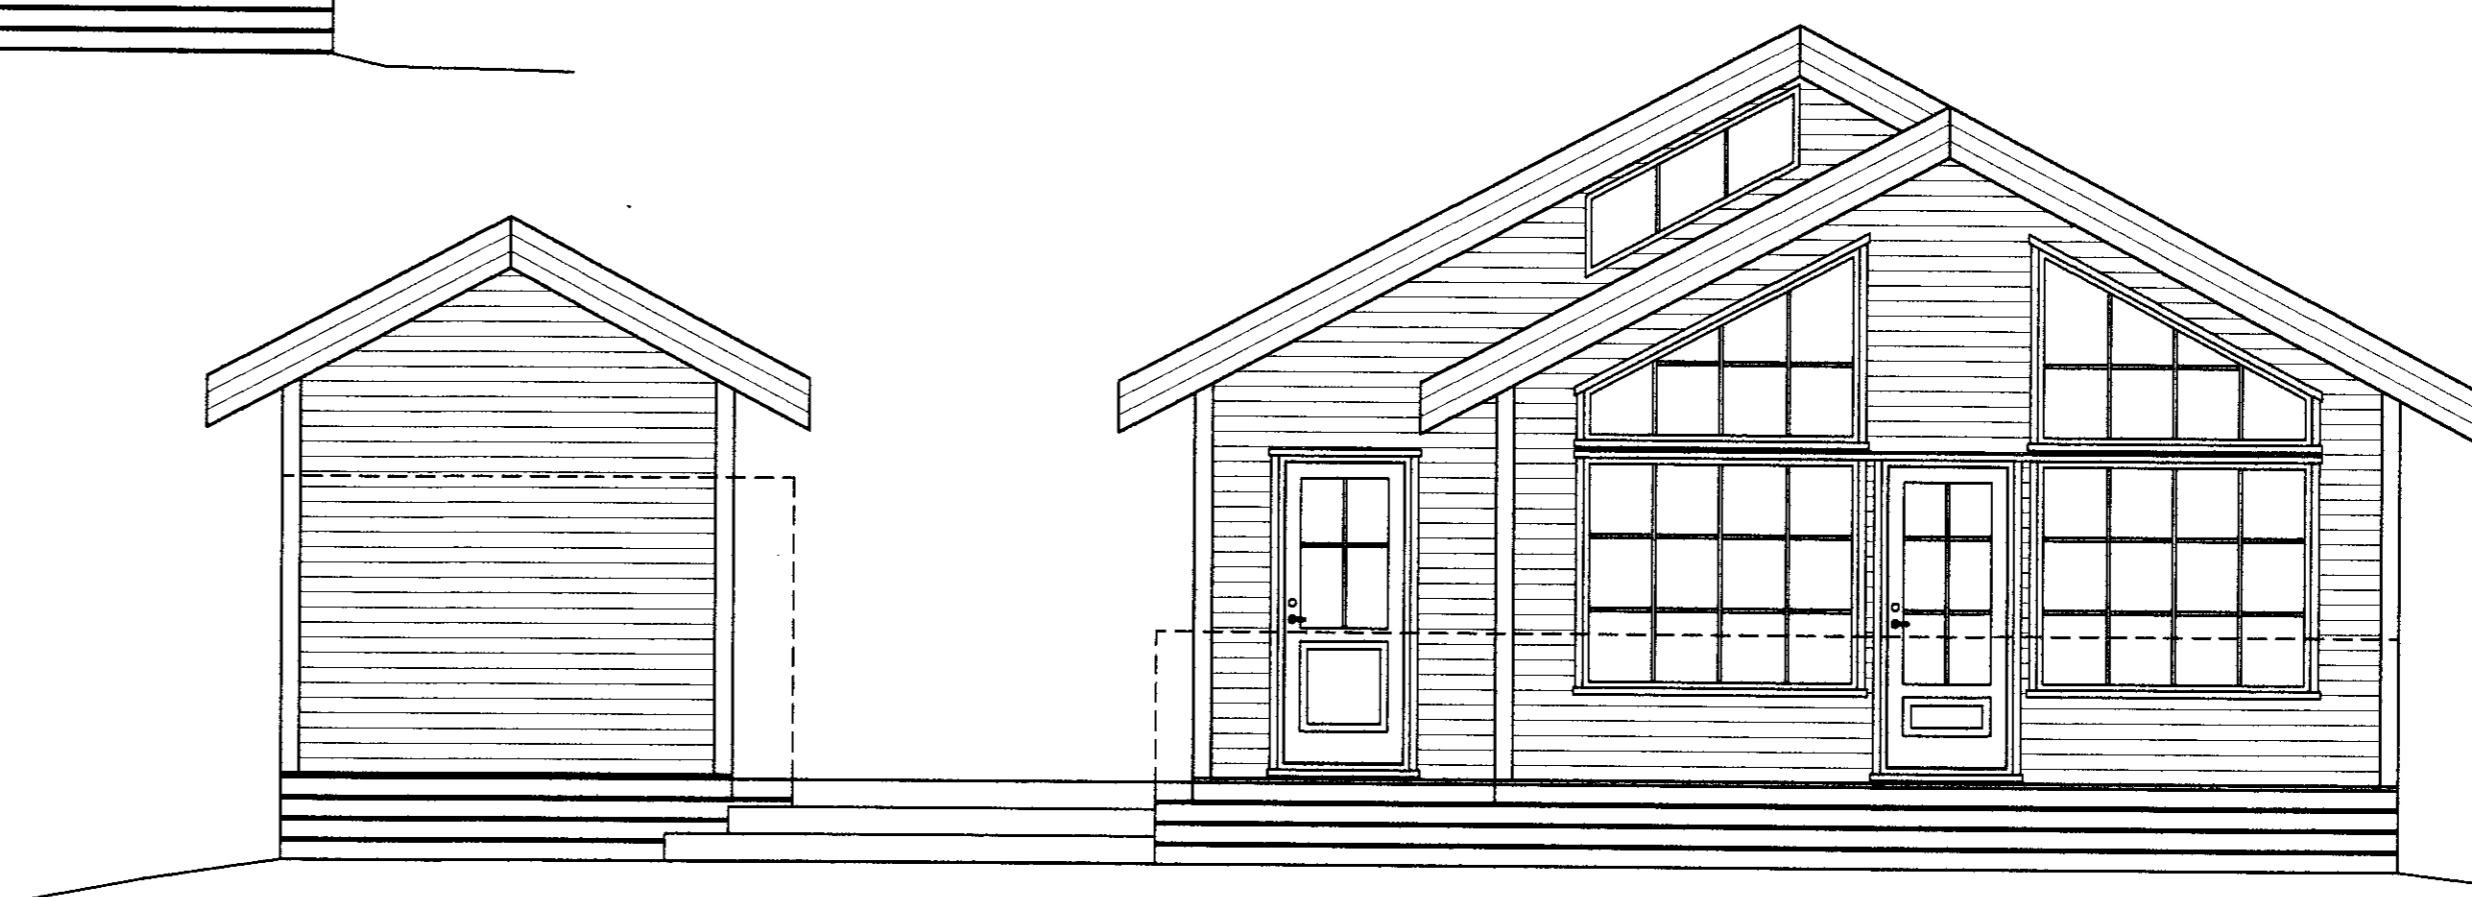


VESTLÆG HLID

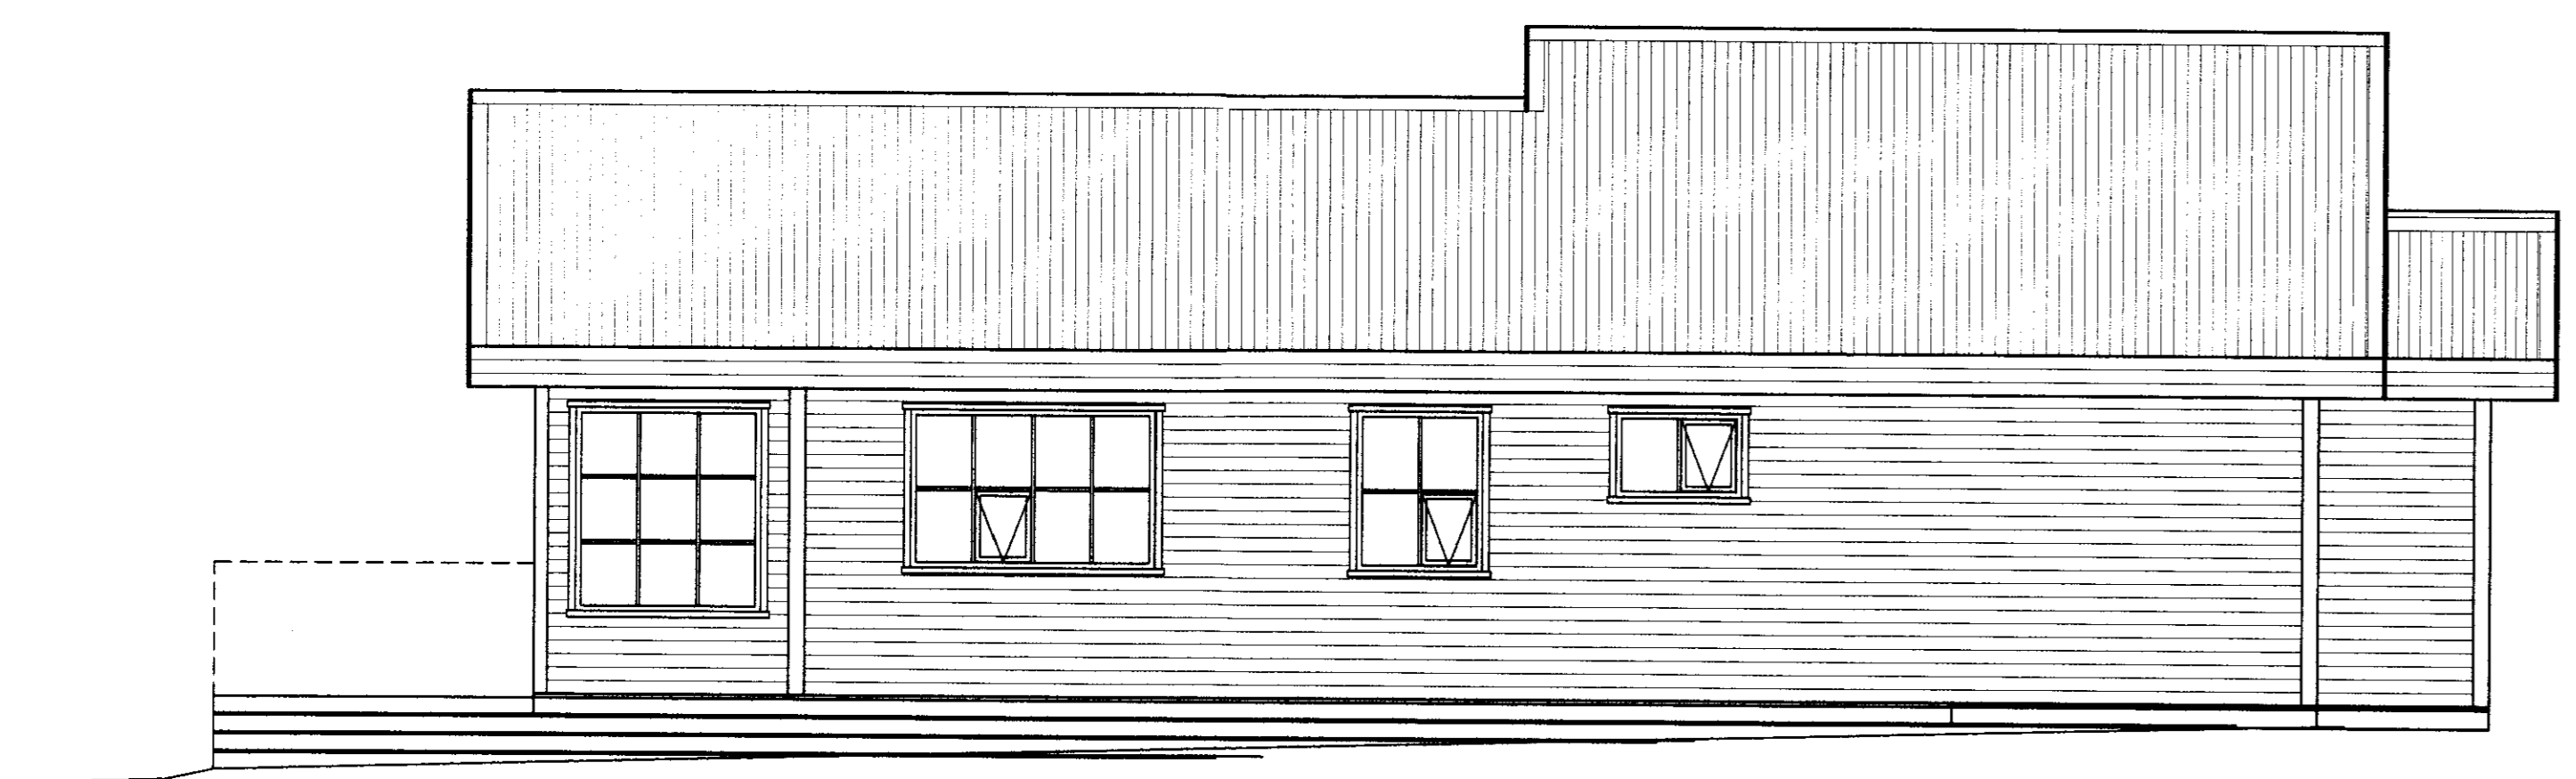

SUÐLÆG HLID



AUSTLÆG HLID

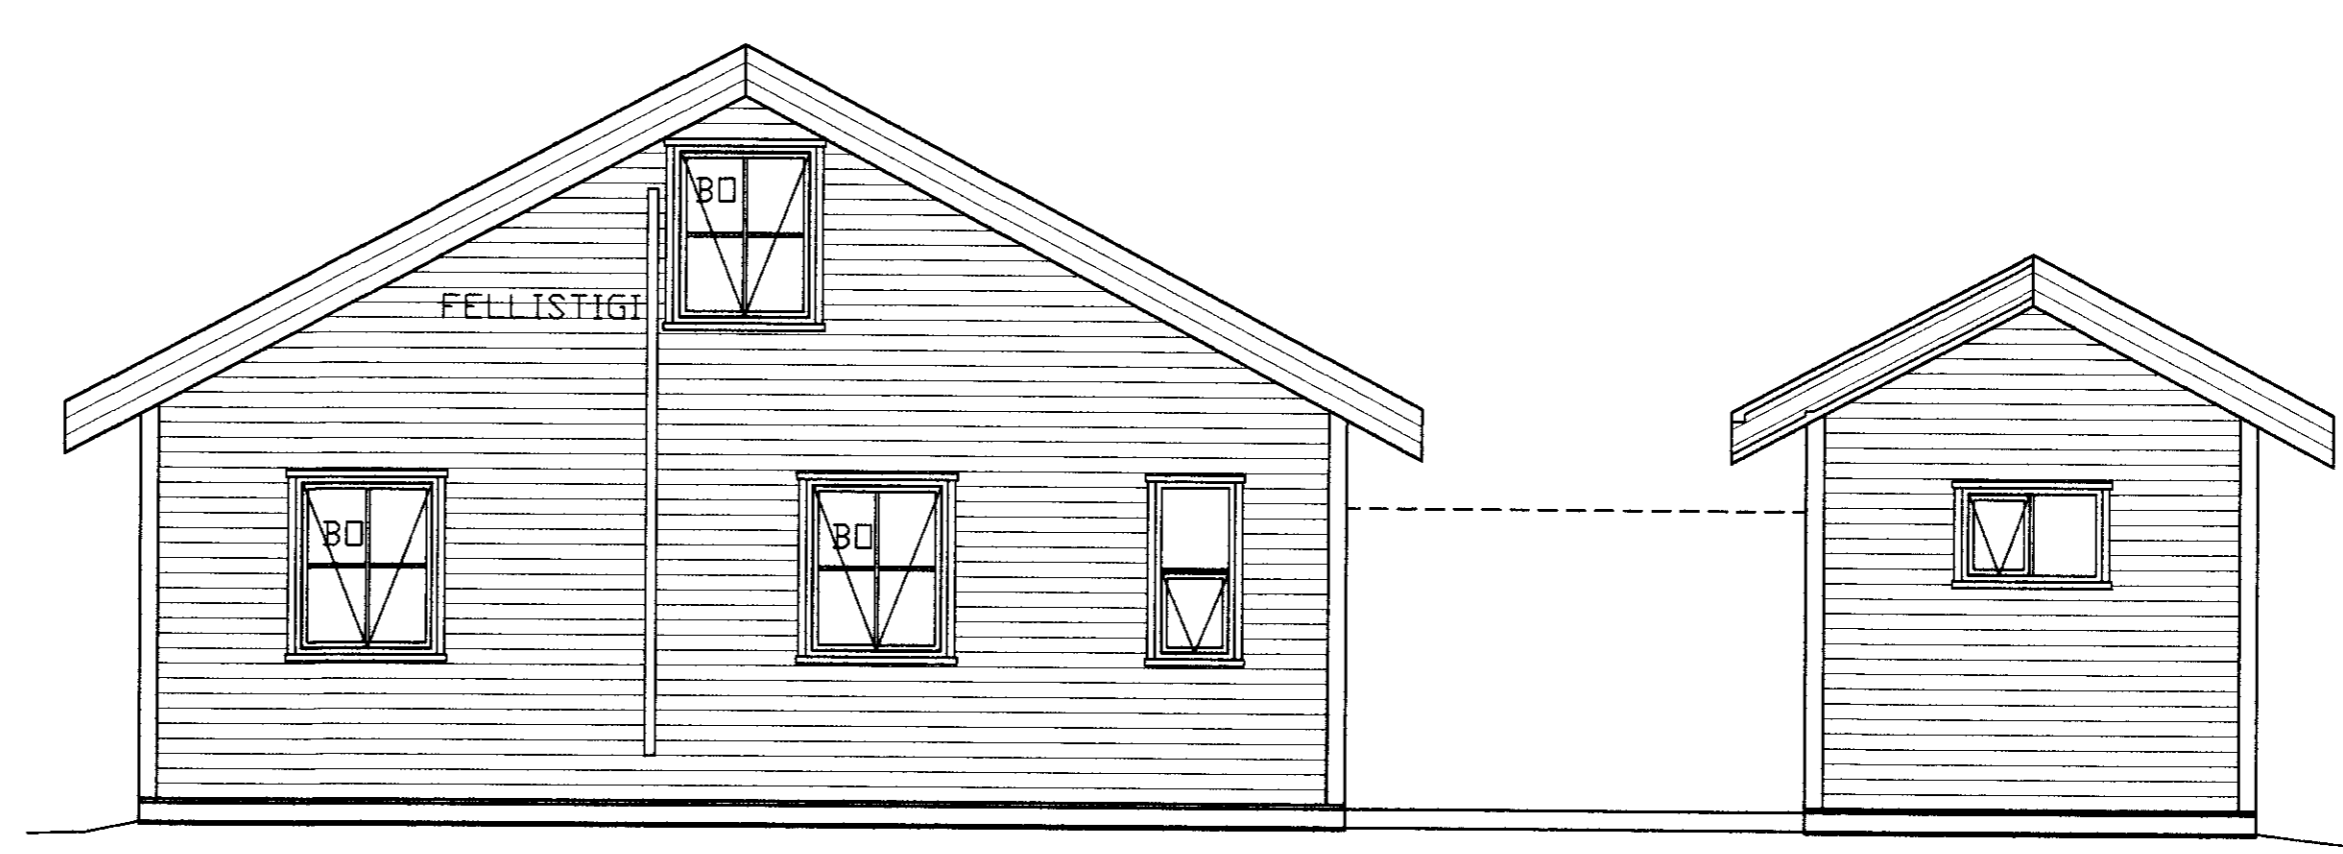

NORÐLÆG HLID

SAMÞYKKT  
16 NOV. 2011  
*Páll Lophnason*  
Byggingarmáttæki, Ámennyislu og Plöaht.

NR	DAGS.	BREYTING
A		
B		
C		
D		
E		
F		
G		
H		

SKÝRINGAR

**Teiknistofa PZ ehf**  
Ráðgjafarverkfræðipjónusta   
Kirkjuvegi 23 900 Vestmannaeyjum Sími 481-2711 Fax-481-3076  
Heimasíða <http://www.teiknistofa.is> Netfang [pz@teiknistofa.is](mailto:pz@teiknistofa.is)

Verkheiti  
HRAUNTRÖÐ 21 VADNESI  
GRÍMSNES- OG GRAFNINGSHREPP  
Verkefni  
ÚTLIT

Dags.	Hannað	Verk.nr	Mælikvarði
OKT. 11	EA	1119	1/50
Yfirfarið	Teiknað	Teikn.nr	Breyting
	EA	102	
Samþykkt <i>Páll Lophnason</i> 120742-3379			