

NORÐUR

SAMPYKKT  
 06 APR 2011  
*Alvin Gudmundsson*  
 Byggingafræði úppv. Ánessýslu og Flóah.

**Útveggir**

Steyptir veggir  
 timburgrind  
 tréstöðir  
 loftunarbíl  
 WBP krossviður  
 10 sm steinull  
 málmklæðning  
 rakavarnarlag  
 rafmagnsgrind  
 2\*12 mm gífsplötur

**Ínnveggir**

gífsplötur á krossvið  
 flokkur 2

**Þak**

2\*\*9\*\* sperrur  
 tvöfalður asfalþakpappi  
 alklaðning á þakkótunum  
 krossviður WBP  
 loftunarbíl  
 ondunarþappi  
 20 sm steinull  
 rakavarnarlag, þolplast  
 rafmagnsgrind  
 þanill í lofti

**Gluggar**

gluggar eru úr timbri, kældir áli að utan

**Gólf**

steypt gólf  
 gólfhitun er í gólfi  
 plasteinangrun er undir plötu og á sókklium

**Brunavarnir**

reykskynjarar  
 handsótkkvítæki  
 björgunarp

**Hliðavist, U gildi**


hliðavist byggingar verður í samræmi við ákvæði  
 Gr. 171-177 í bgr. Gluggar verða með k-gleri.  
 U gildi einstakra bygginga munu ekki yfirstiga  
 hámarks gildi sbr. Gr. 180.3 í bgr. U-gildi einstakra  
 byggingahluta yfirstigir ekki eftirfarandi hámarks gildi:  
 þak 0.2, útveggur 0.4, gólf 0.3, vegið meðaltal útveggja 0.85  
 vegið meðaltal: 0.85

**Skjólveggir**


skjólveggir eru timburgrind  
 klæddir málmtréklæðningu

R = reykskynjari  
 bo = björgunarp  
 hsl = handsótkkvítæki  
 NF = niðurfall

stærð: 134,0 m<sup>2</sup> 396,0 m<sup>3</sup>

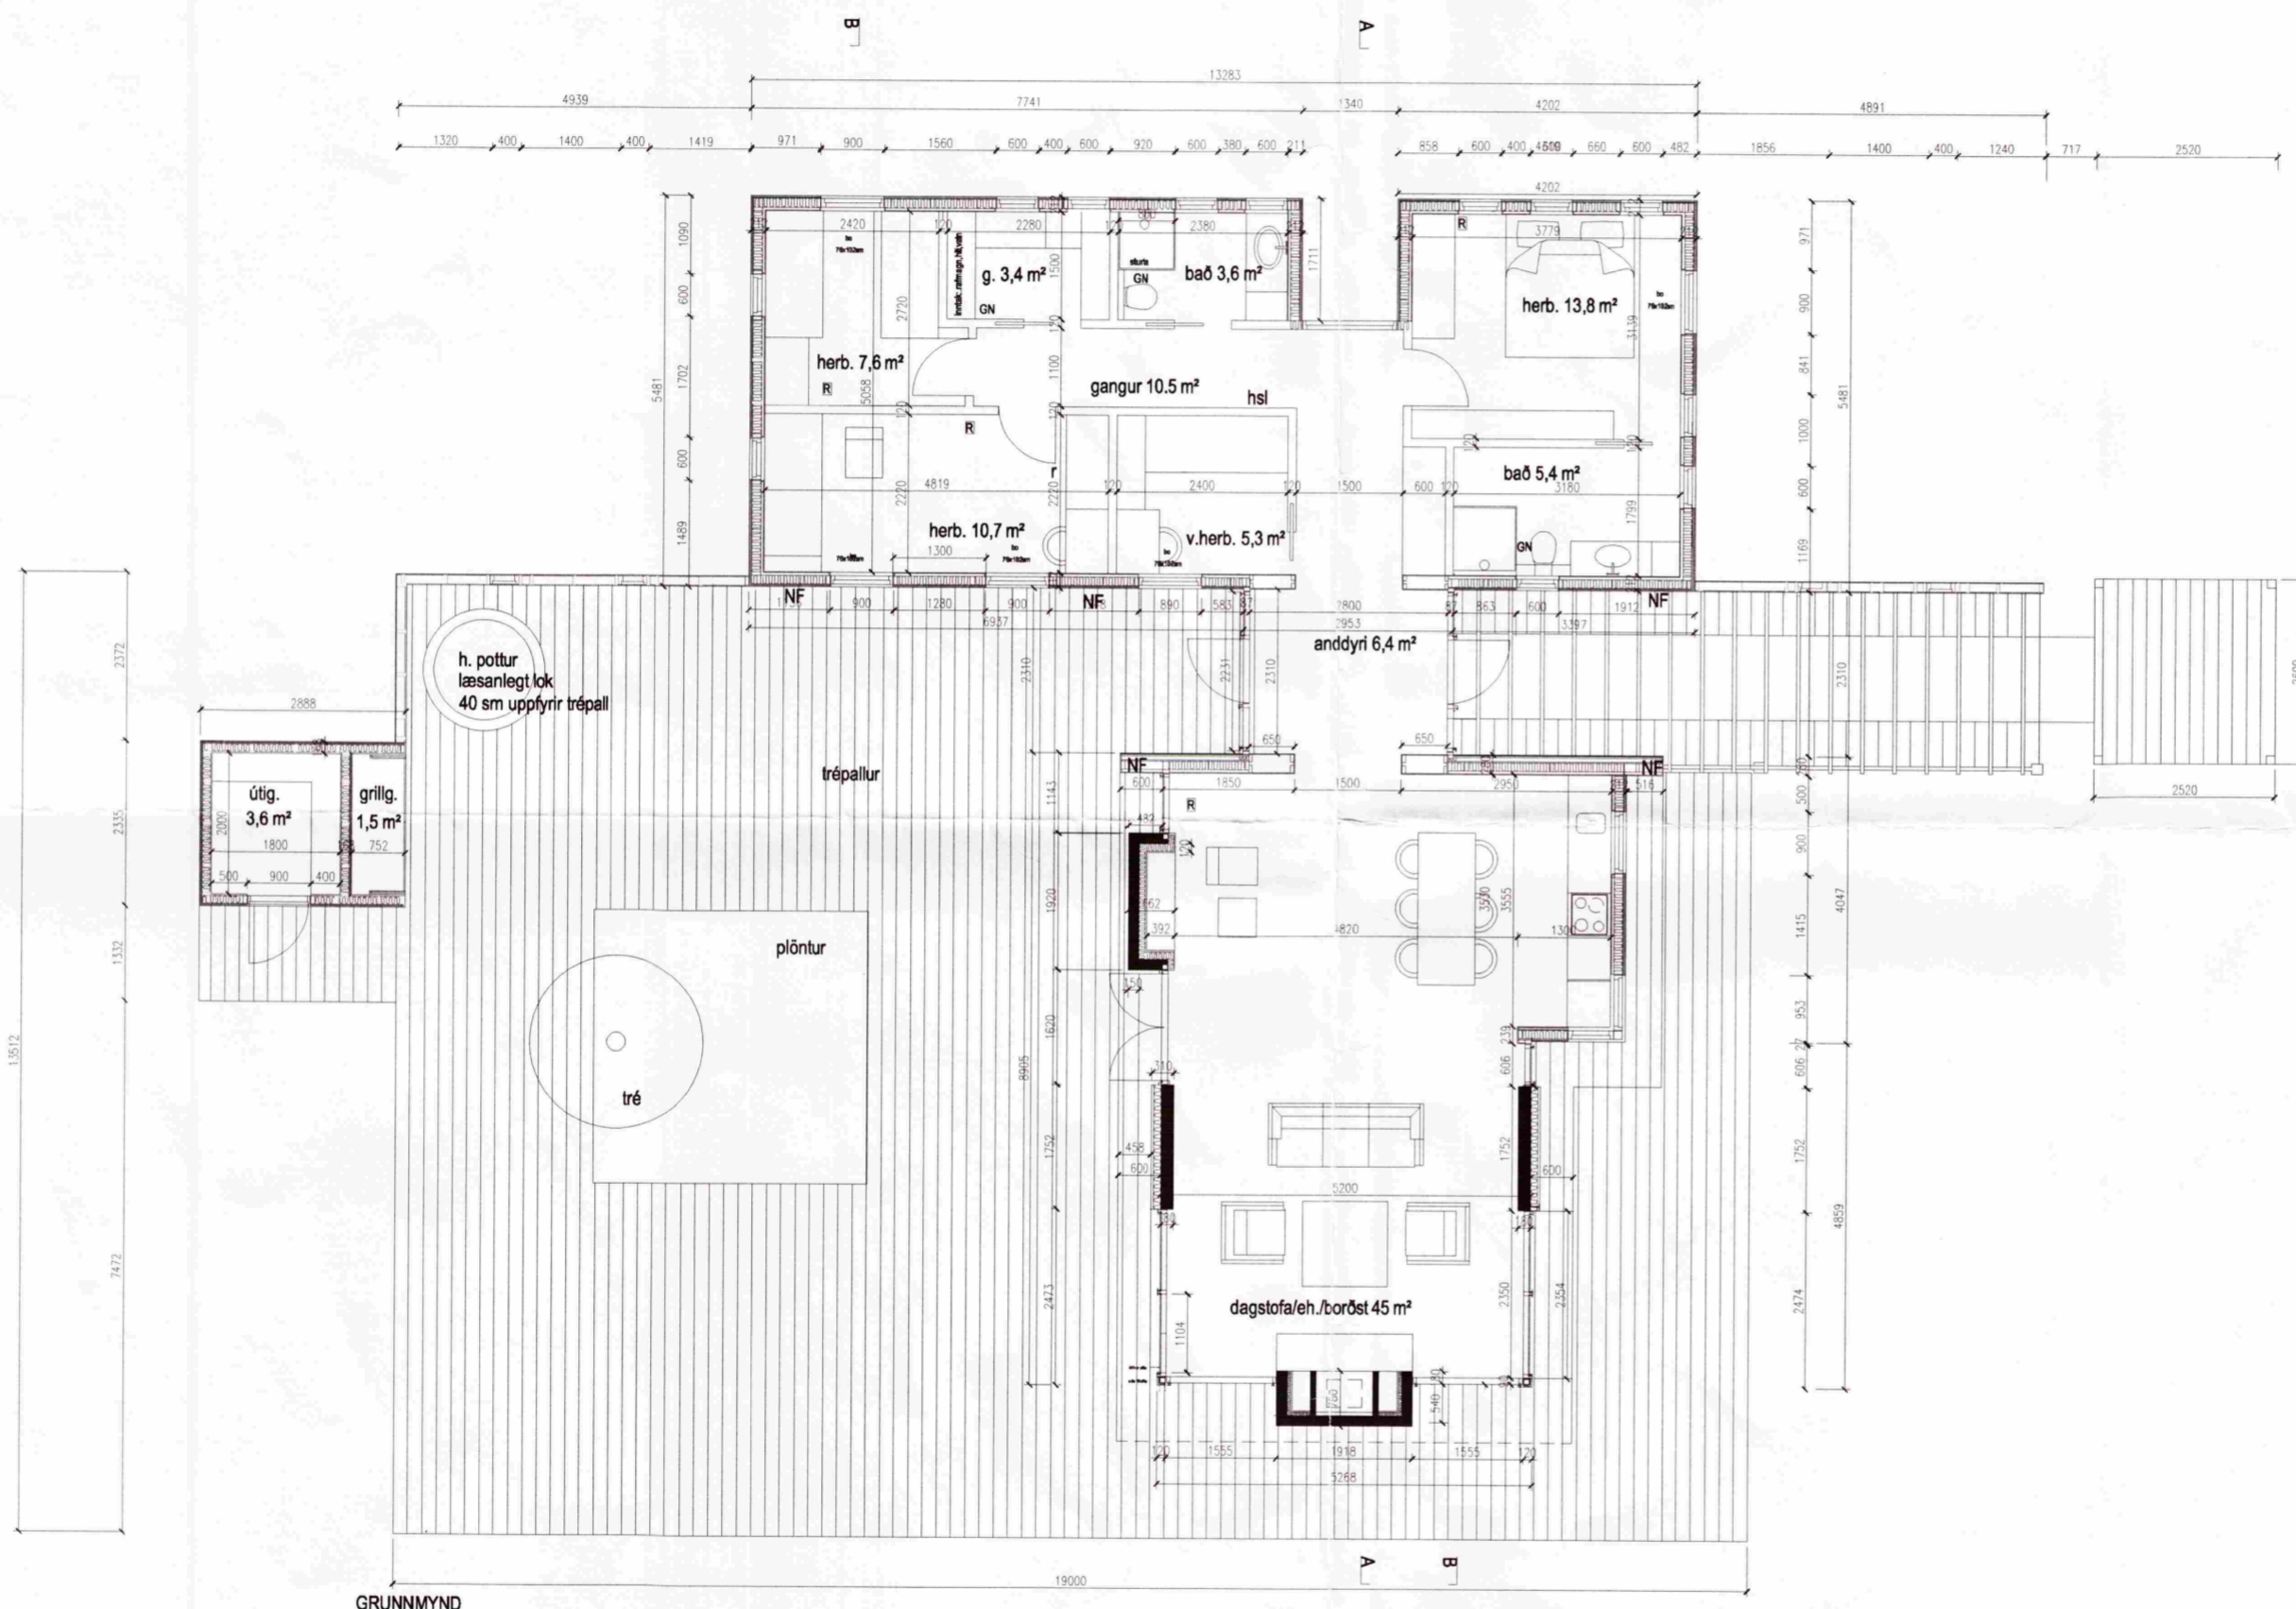

SÚÐUR

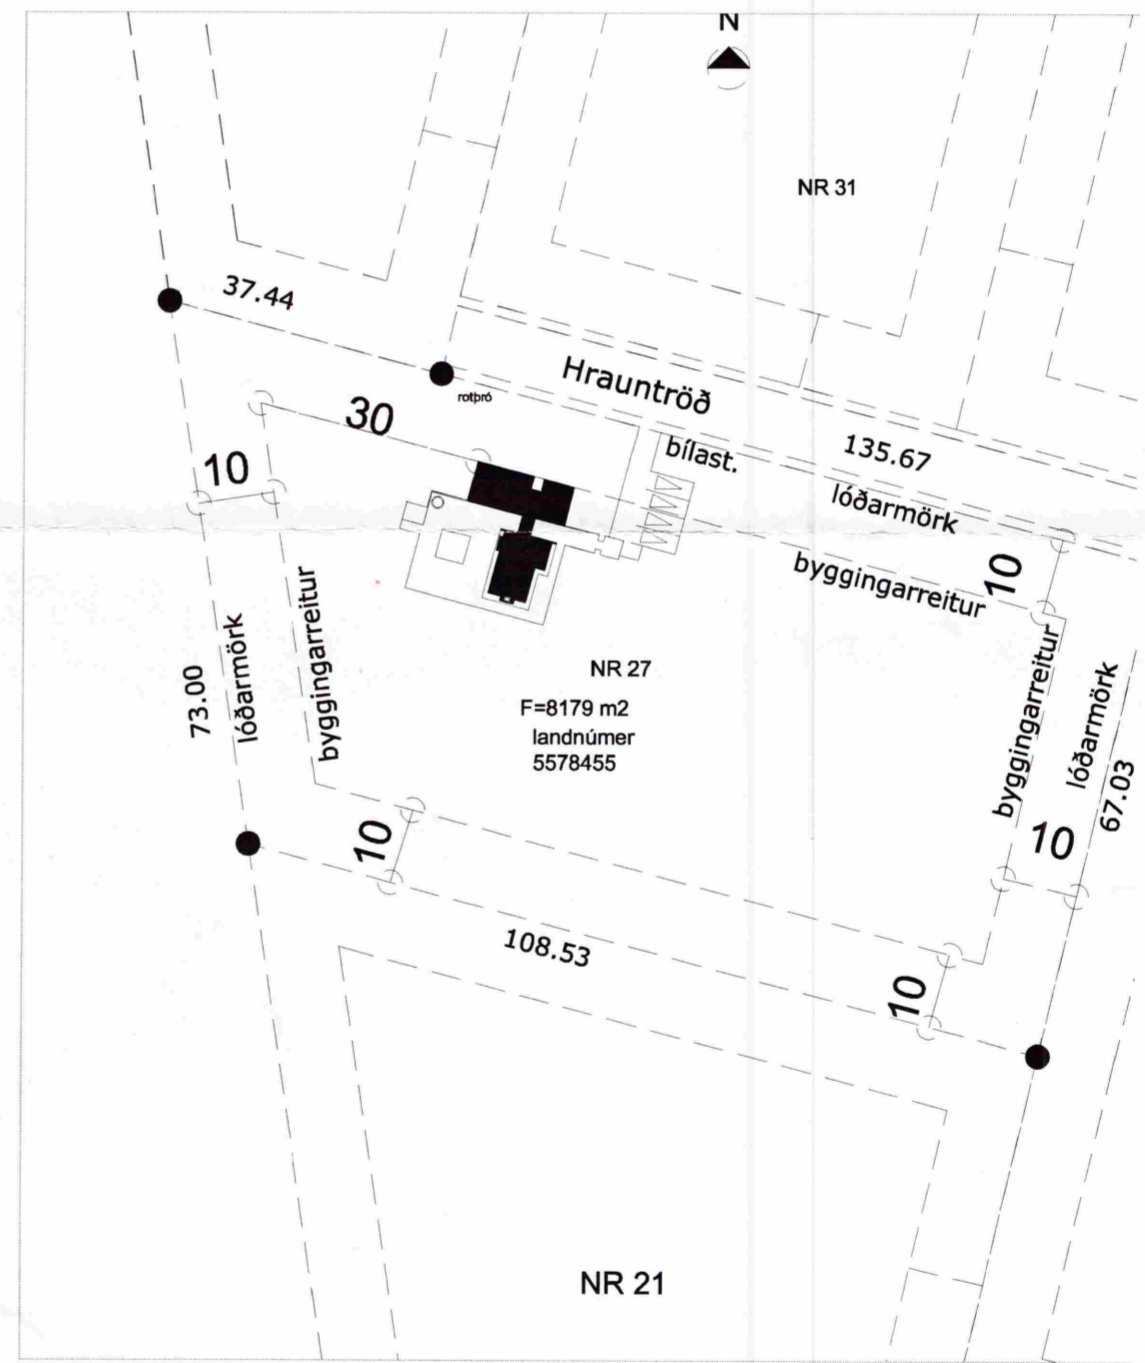

*Alvin Gudmundsson, 1199-6299*

HRAUNTRÖÐ 27 - VAÐNES- ÁRNESSÝSLA  
 - GRUNNMYND, AFSTÖÐUMYND M 1:100 1:1000 01  
 BJÖRN H. JÓHANNESSON ARKITEKT F.Á.Í  
 NJÁLSGATA 106 SÍMI: 551 0080  
 105 REYKJAVÍK 18.1.2011