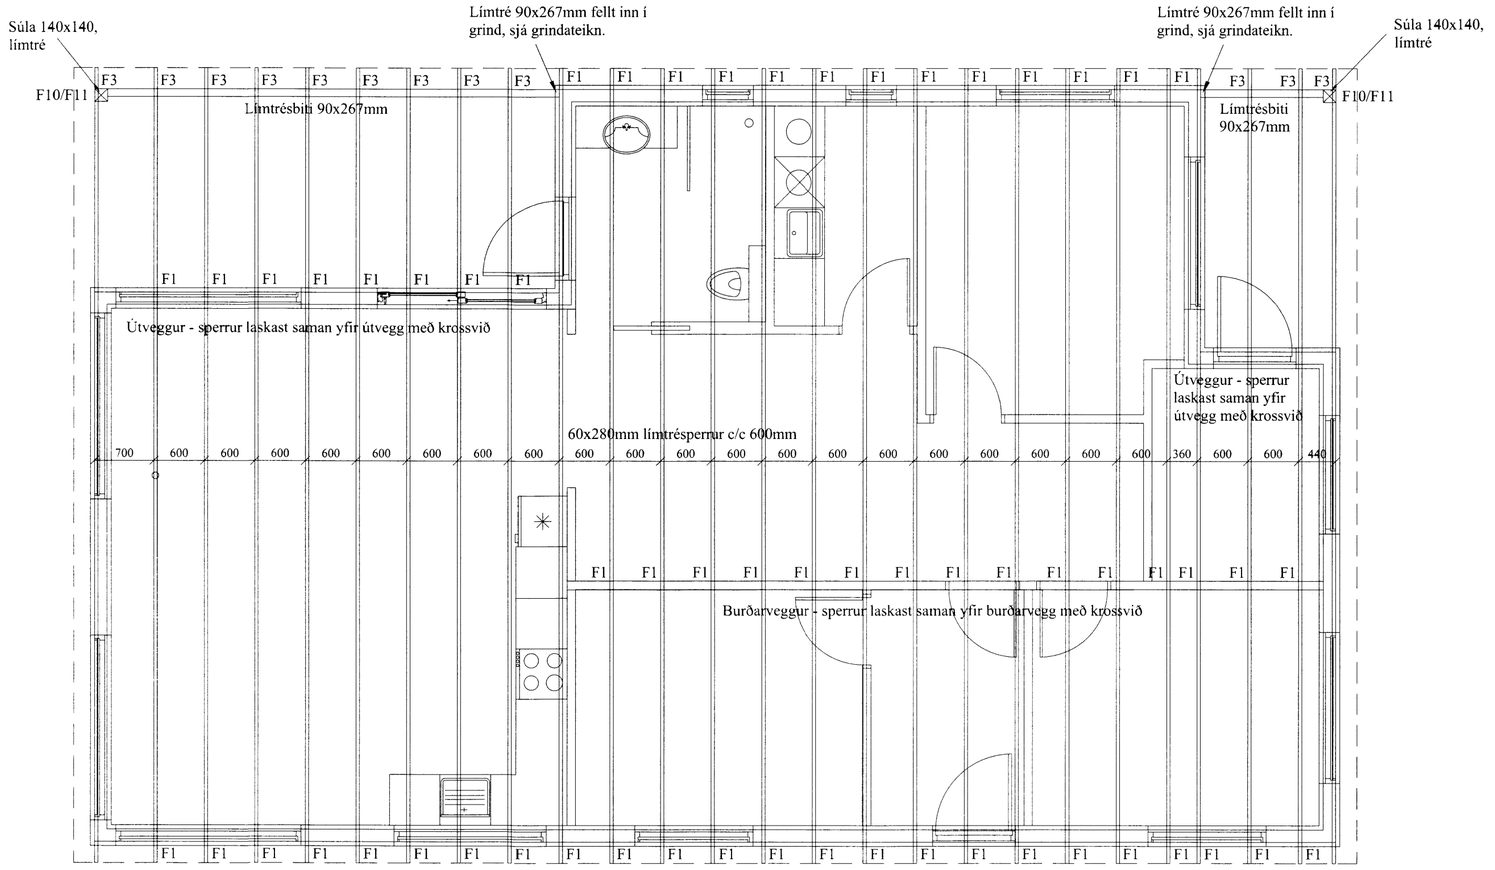

Almennar skýringar - þakvirki

Allur viður er C18 eða betra.
Við utanhús skal fúverja. Allur saumur og festingar utanhúss skal vera með heitzinkhúð eða ryðfrítt. Þak þéttklæðist með borðaklæðningu (25/150) er festist með heitgalv. saum 31/70 (3"), minnst 3 stk. í sperru/borð, 1 m inn á þakbrúnir skulu koma 4 stk. í sperru/borð.
Öll mál í mm nema annað komi fram.
Loftun skal gerð með 2 x2 stk. Ø40 í hvert sperrubil.

Festingar:

F1

Þakásanker (BMF) nr. 290, 2 stk. kambsaumur, $^{4}/_{40}$ 4x6 stk og vinkill (BMF) 90 með styrkingu 1 stk. festing með 2x5 stk. $^{4}/_{40}$ kambsaum.

F3 - F10 - F11

sjá sérteikningar

VERK: Hrauntröð 31 í landi Vaðnes 801 Grímsnes		TEIKN NR.: 270
HLUTI: Burðarvirki þaks Grunnmynd þakviða og sperra		KVARÐI 1:50
		TEIKN: BL
DAGS: 26.02.13	SAMþ. Björgvin Víglundsson 040546-2009	NR: 01 136

Bent Larsen Fróðason
Fellskoti 2
801 Bláskógarbyggð
Símar: 844-7699 - 486-8855
E-mail: bentlarsen77@hotmail.com