

Skráningartafli: Hrauntröð 35				Skrásetjari: Þirgir Haraldsson													
Landsnúmer: xxxxxxx				Kennitala: 030465-4319													
Matshlutanúmer: 01				Útgáfa: 4.01t Dags.: 15.7.2011													
Uppskipting og lýsing				Stærðir													
D0 Lokun	D1 Rými hæð-röð	D2 Flokkun texti	D3 Höfuð- flokkun	D4 Eignar- hald	D5 Botnflötur m²	D5M Málflötur m²	D6 Stígar m²	D7 Op m²	D8 Brúttó flötur m²	D9 Brúttó flötur sh < 1,8	D10a Salerhæð min	D10b Salerhæð max	D11 Brúttó rúmmál m³	D12 Nettó flötur m²	D16 Birt flatarmál m²	Reiknitala skiptarúmmáls	D17 Skipta- rúmmál m³
Matshluti					38.4	0.0	0.0	0.0	38.4	0.0			138.7	32.5	38.4		110.825
Botn													7.7				
A	01 0101	1. hæð Sumarhús	H	0101	38.4	0.0	0.0	0.0	38.4	0.0			131.0	32.5	38.4		110.825
Sameignir sumra					38.4		0.0		38.4		2.20	3.84	131.0	32.5	38.4	3.41	110.825


Athugasemdir

Sameignir sumra

Eignarhald

Eignar- hald	Flokkun texti	Birt flatarmál m²	Skiptarúmmál Séreign m³	Séreign og sameign m³
0101	Sumarhús	38.4	110.825	110.825
Alls		38.4	110.825	110.825

Þirgir Haraldsson

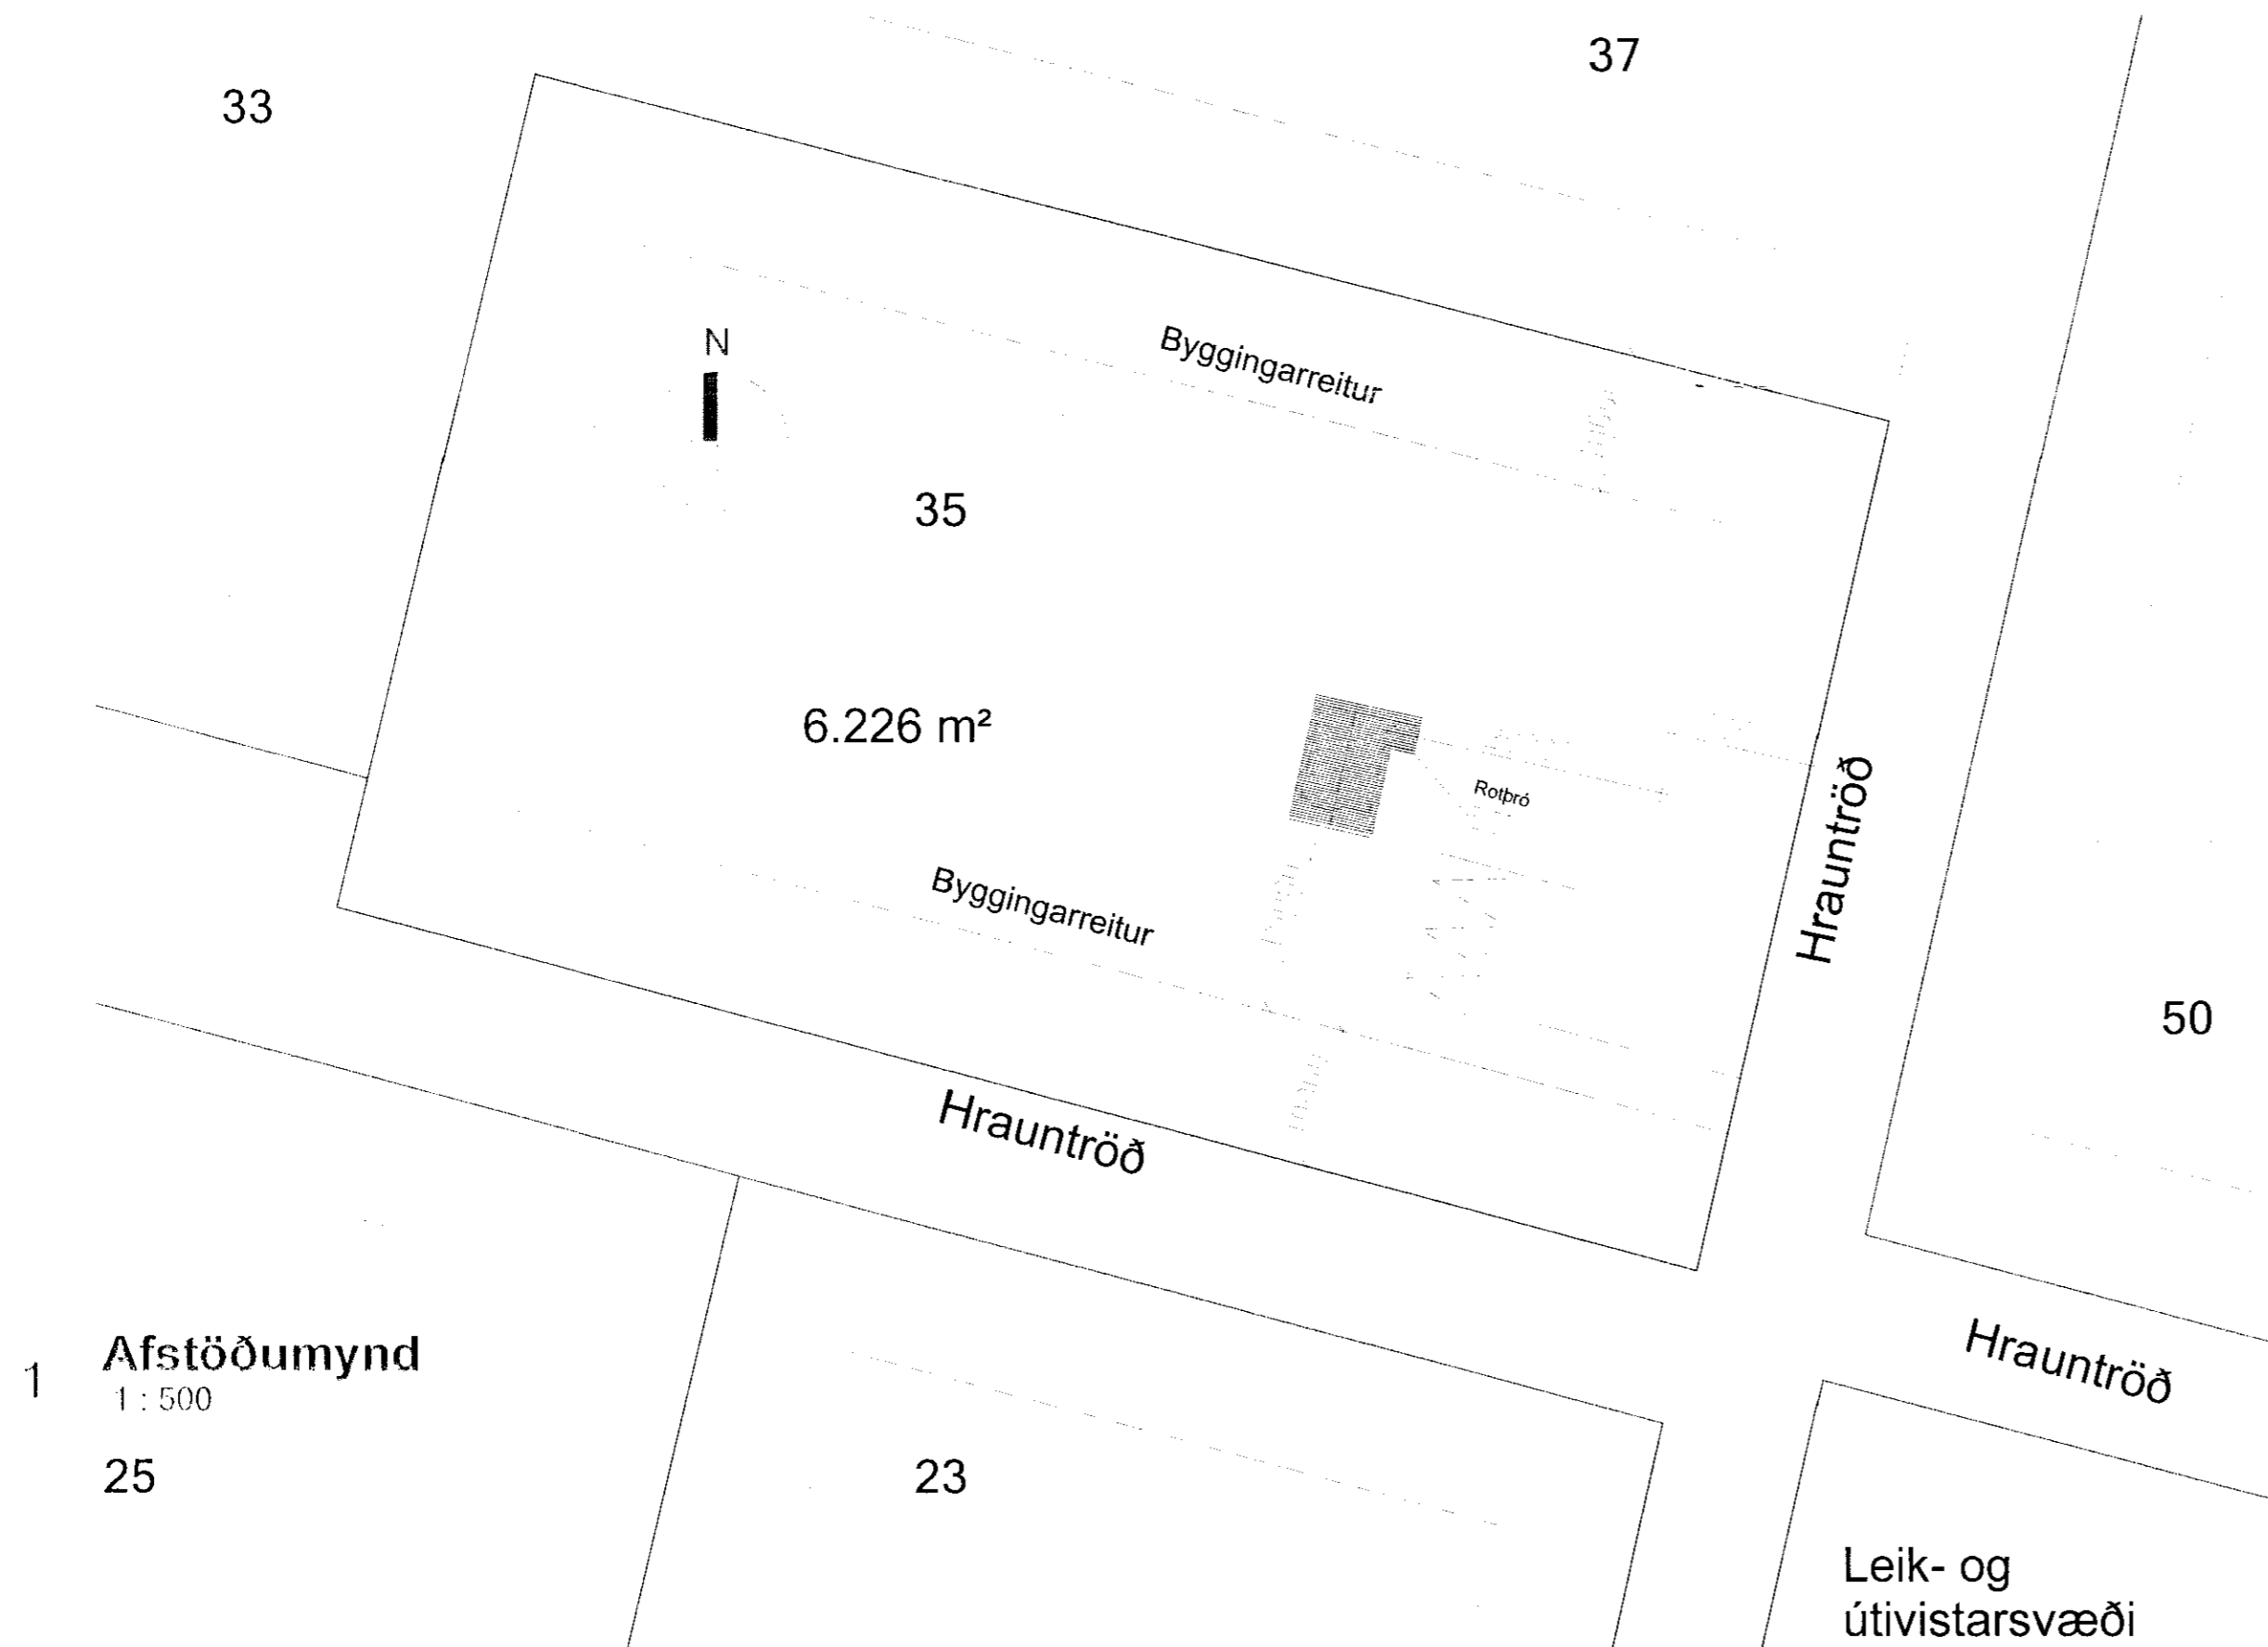

1 **Afstöðumynd**
1:500
25

Nr.	Dags.	Breyting.	Samb.
Frumstærð blaðs	Minnkað í mkv. 1:2	Mkv.:	Dags:
A:2	A:3	1:100	10.7.2011
			Verk.nr.:
			VS102011
			Teikn.nr.:
			A-1(2)
			Hannað:
			BH
			Teiknað:
			BH
			Yfirf.:
			IB
VERKFRÆÐISTOFA SUDURNESJA Víkurbraut 13, 230 Reykjanesbæ Sími: 4 200 100, Fax: 4 200 111 Veffang: http://www.vss.is Netfang: vs@vss.is			Hrauntröð 35 Vaðnesi Sumarhús
Samb.:			Samræmingarhönnuður:
<i>Þirgir Haraldsson</i>			kl. 130264-2639