




05.12.12
 09:11:33
SSH

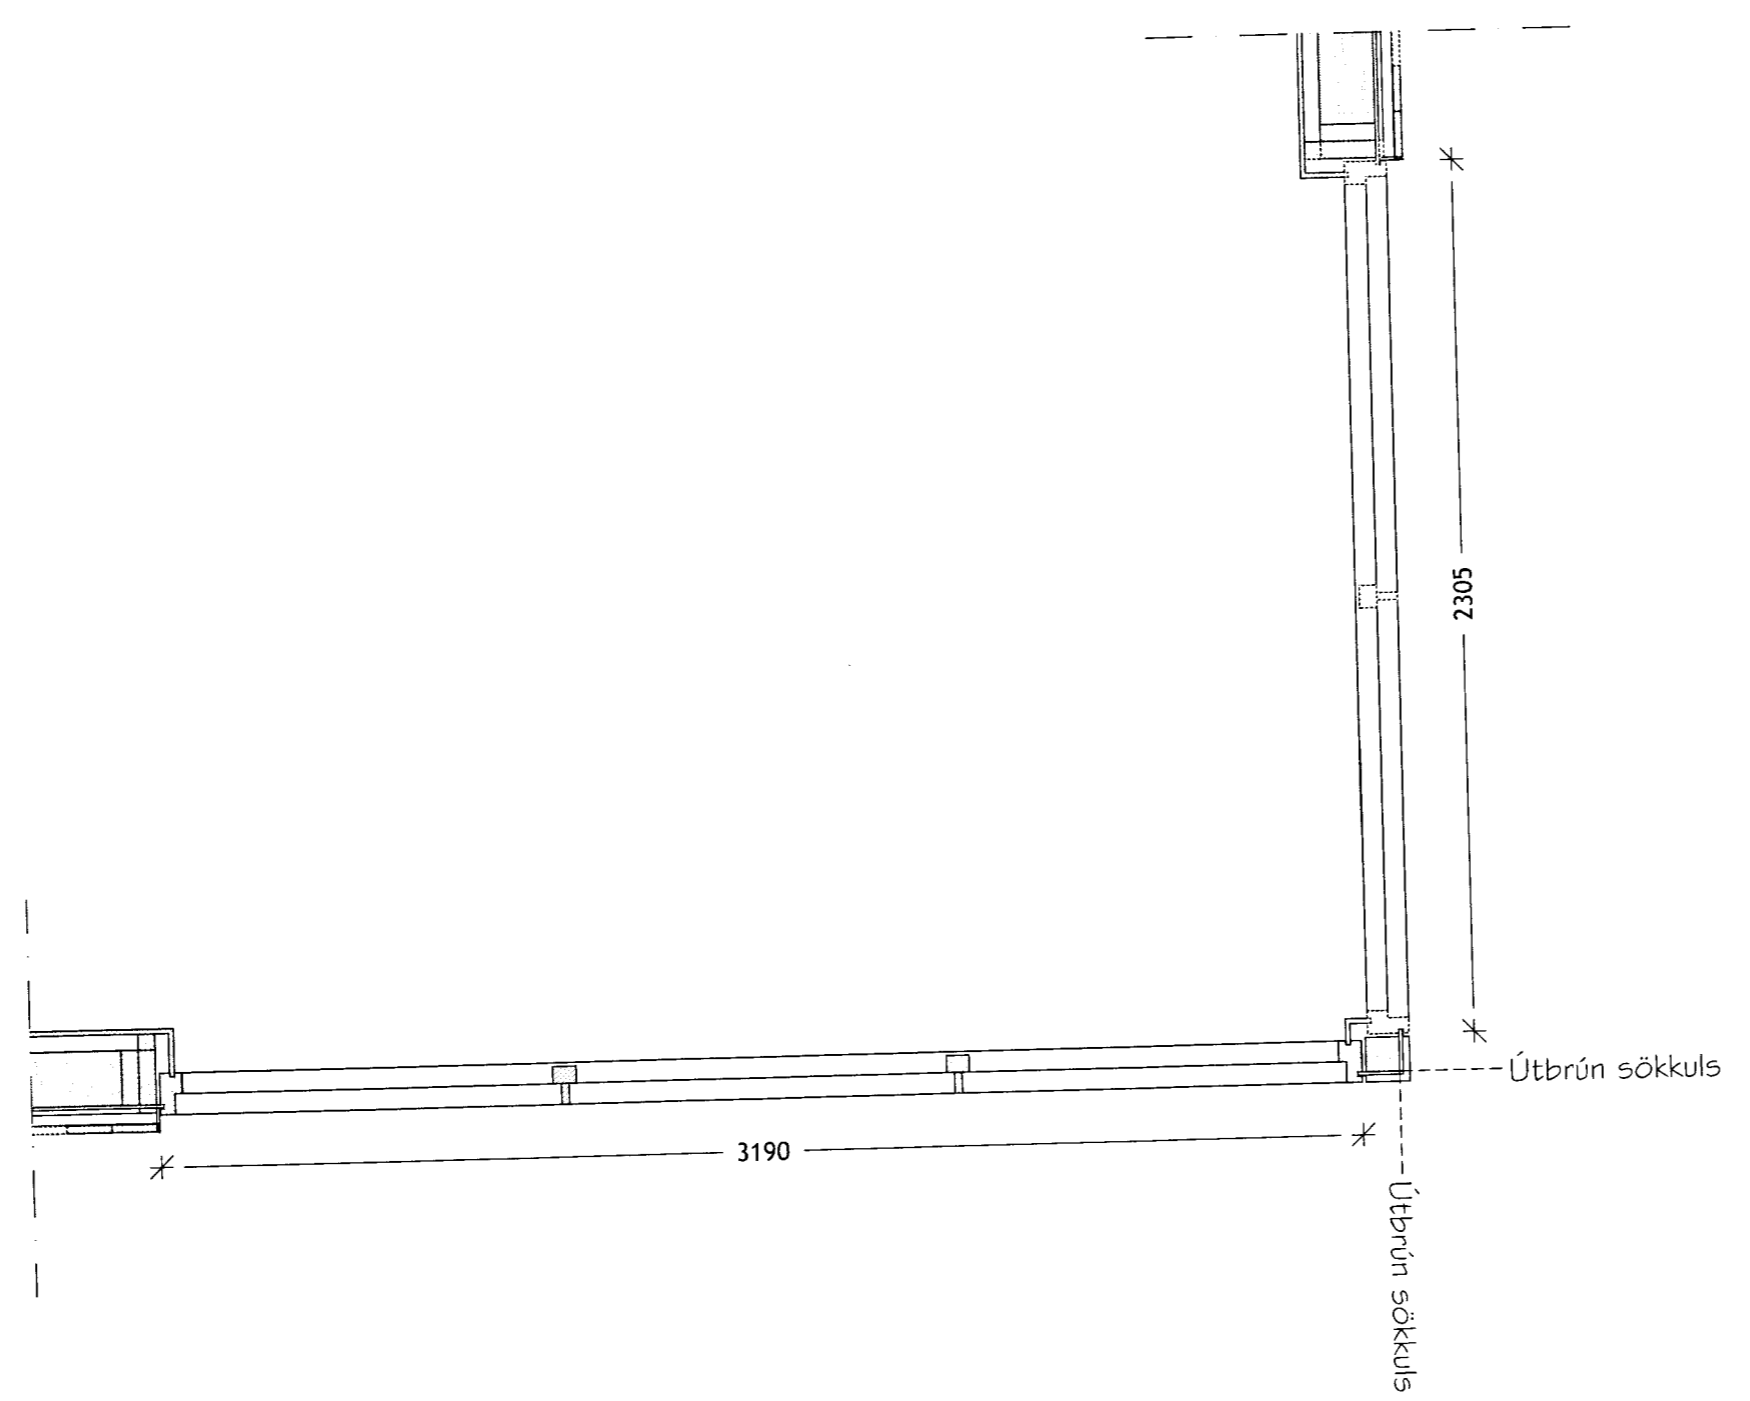

Ásýnd að utan
 BO = björgunarop

Litur.
 Að utan, RAL _____
 Að innan, RAL _____

Krossviðsrauf 15 mm frá útbrún
 gluggakarms

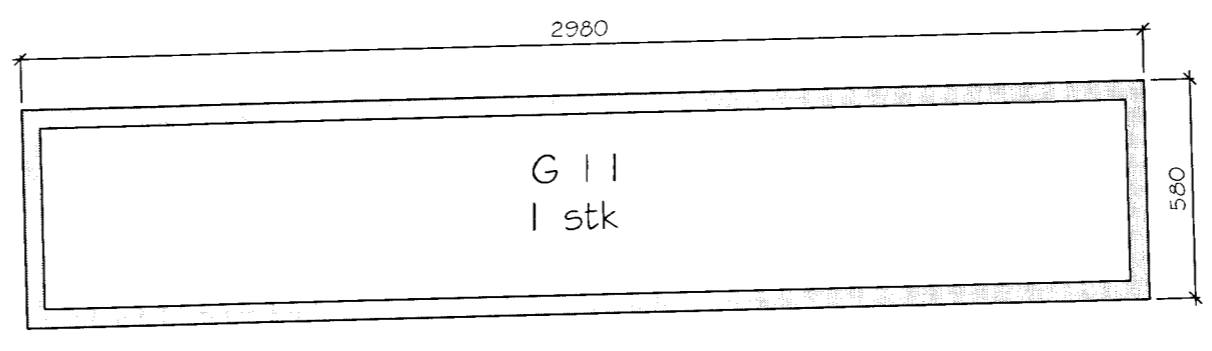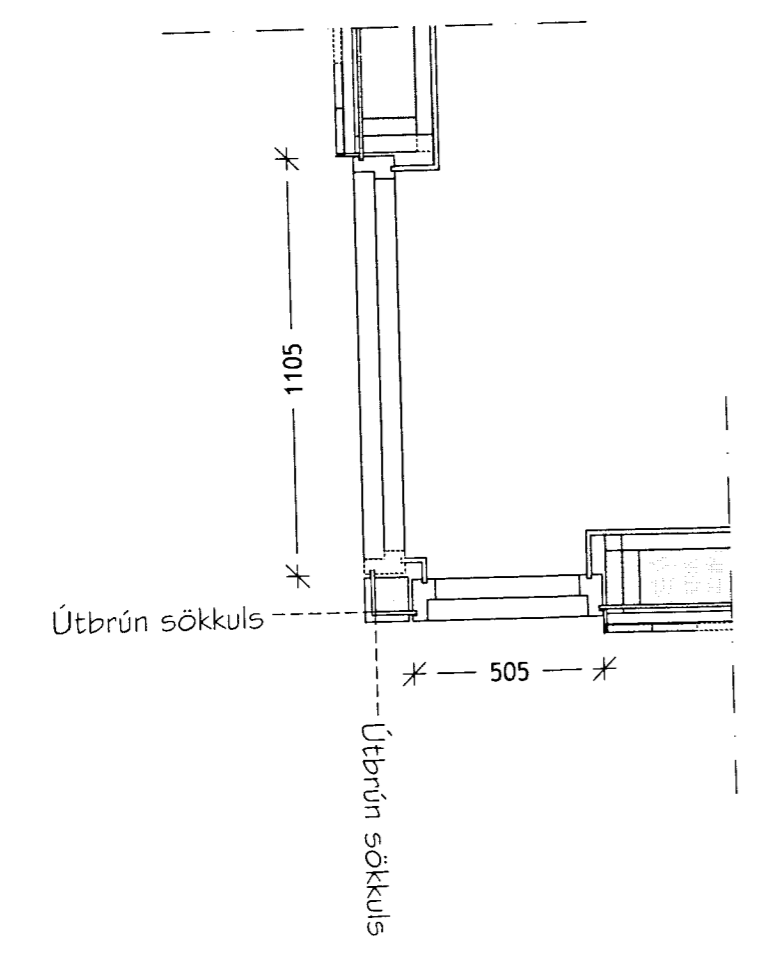

Út	05.12.12	GP	Frumútgáfa
Útgáfa:	Dagsetni:	Af:	Skýring:
Hrauntröð 46, Vaðnesi Grímsnes og grafningshrepp			Teiknúmer: 100-05
Aðaluppdrættir: Lárétt deili í hornglugga			Mælikvarði: 1:20
Hannað: SSH		Teiknað: SSH	
Dagsetning:	05.12.12	Verknúmer:	12 016
Ábyrgðarm. og réttthafi:		Frumstærð:	A2
		200752-4659	