




Veggur 1

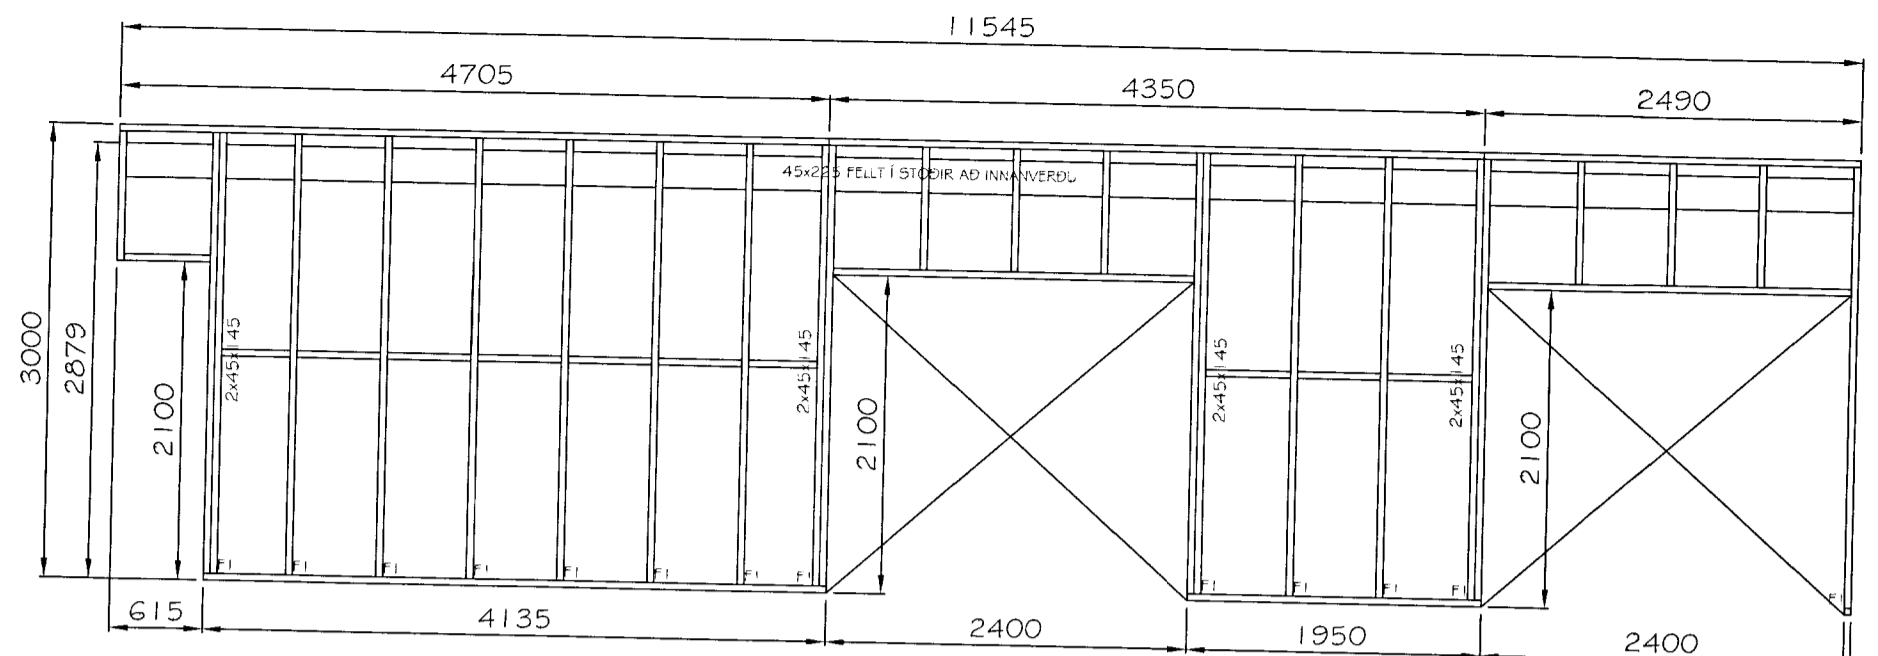


Veggur 2

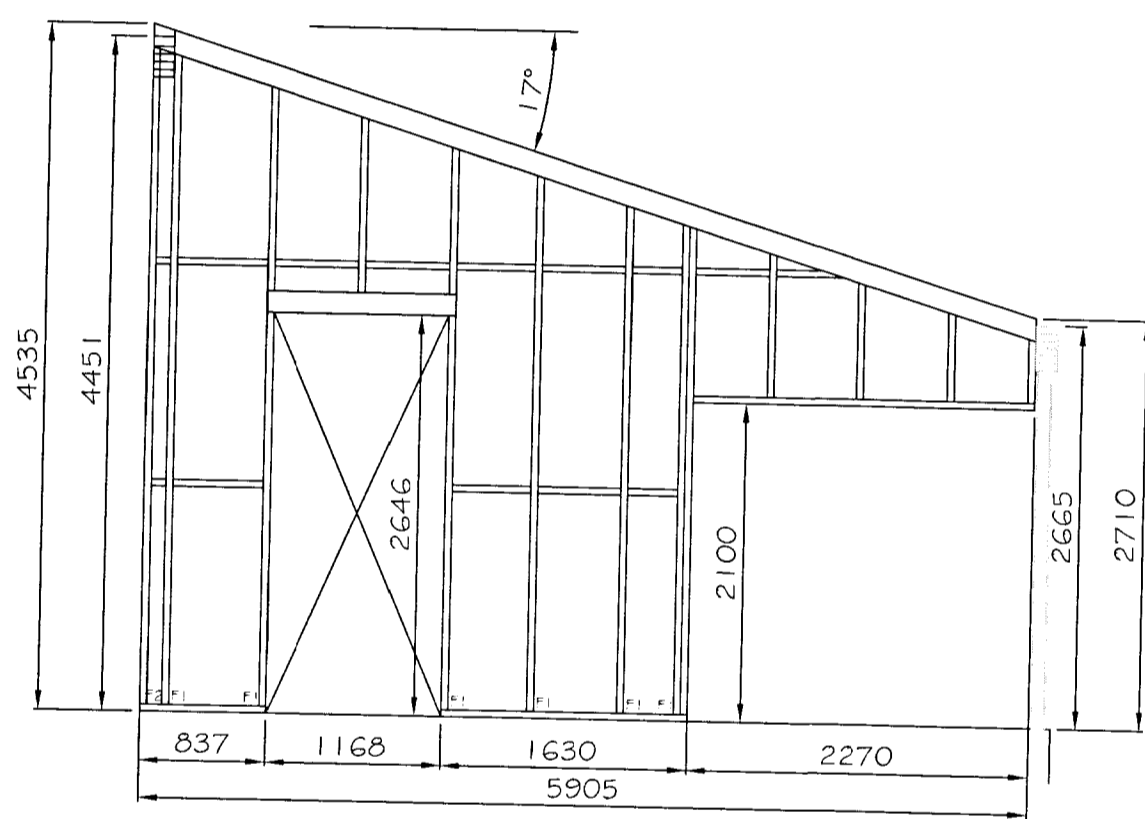


Veggur 3

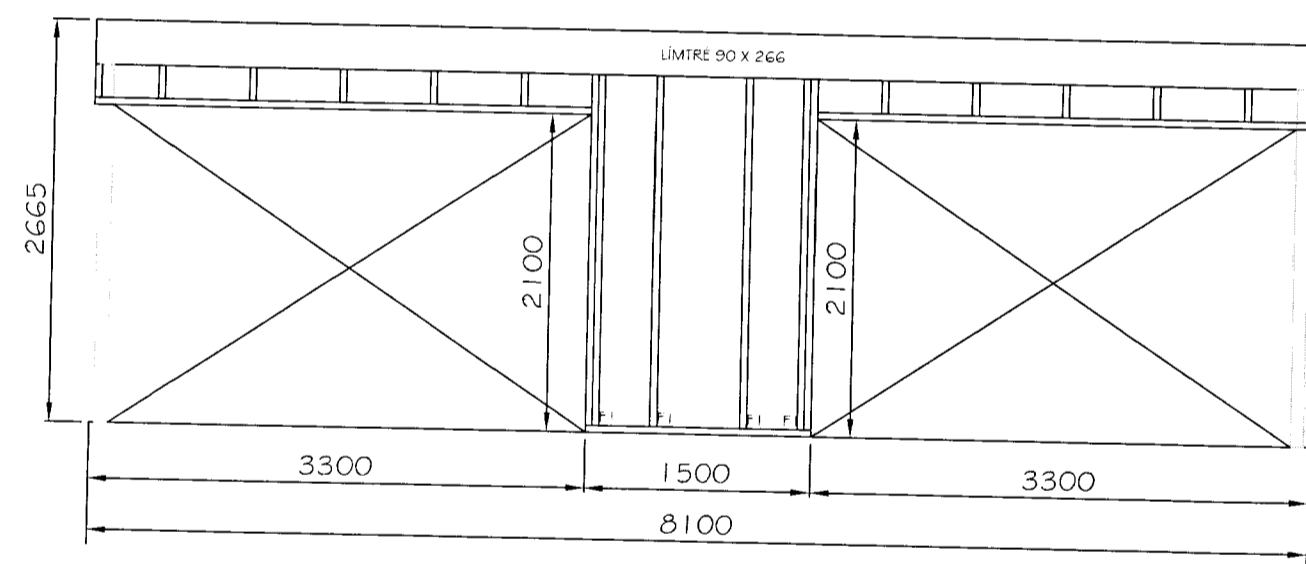


Veggur 4

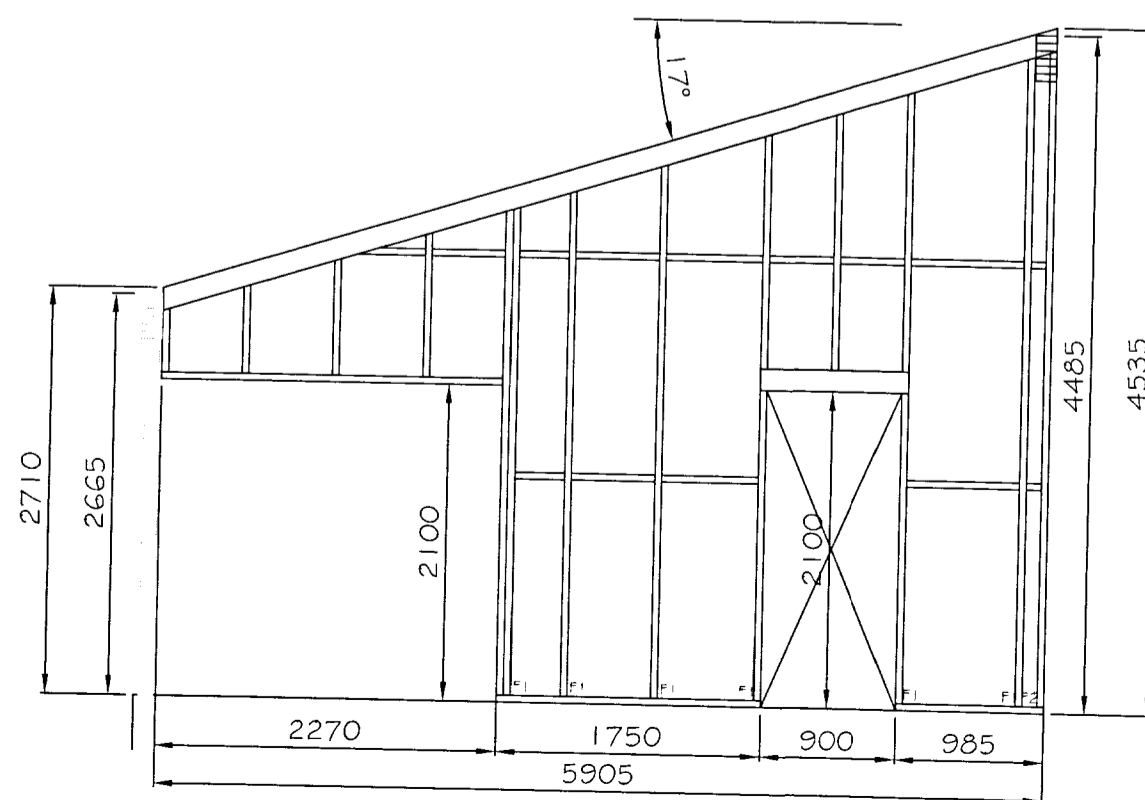

Veggur 5

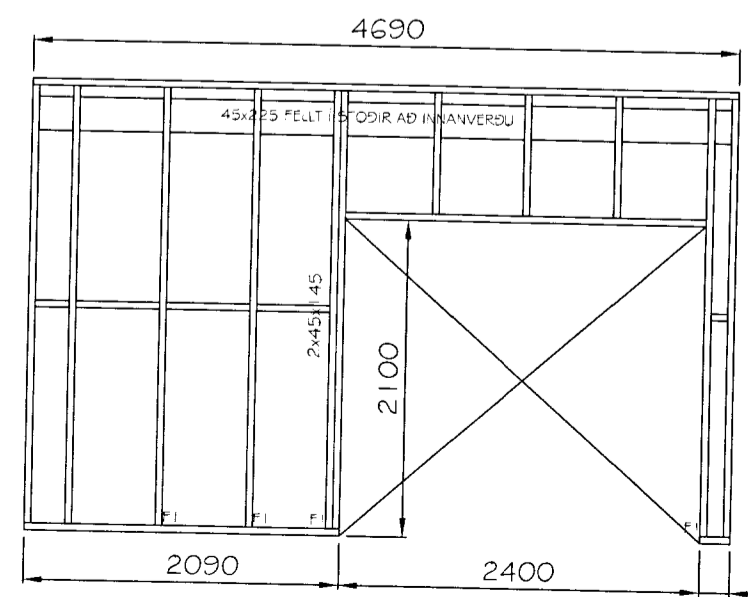

Veggur 6

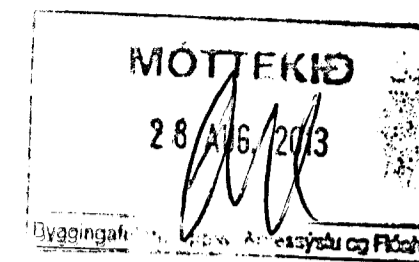

ALMÉNNT:

Öll mál skulu staðfest skv. aðaluppdráttum.
Ef misræmi er, skulu aðaluppdrættir vera ráðandi.
Þó ber að láta hönnuði vita af misræmi.
Öll mál eru í millimetrum nema annað komi fram.

TRÉVIRKI:

Burðarvirki skulu almennt vera C18, skv. ÍST EN 318 en límtré GL32 eða betra skv. ÍST EN 1194, nema annað sé tilgreint á teikningu. Við utanhúss skal fúaverja. Rakastíg í timbri við uppsetningu skal ekki vera hærra en 15%. Á milli timburs og steins skal ávalt setja asfaltþappa.

GRINDUR:

Fótstycki: 45x145, gagnfúavarið.
Stoðir: 45x145
Vegglaegja: 45x145
Millispil / lausholt: 45x145 c/c, sjá teikningu.
Öll samskeyti neglíst með 4 stk. saum 38/100

KROSSVIÐUR UTAN Á VEGGJAGRINDUR:

9mm rakapolinn (WBP) 5 laga grenikrossviður, neglður í rakapólið lím með GN 28/50 c/c 100

FESTINGAR:

F5: 2 stk. BMF GATAPLÖTUR 2x80x240
NEGLING: 2x(2xG) STK. K5 40/40
FG: 1 stk. vinkill BMF 105 með styrkingu.
Negling 2x6 stk. K5 40/40 í vinkl.
N1: Negling 3 stk. N46/125 í hverja stoð, alls 18stk.

ADRAR FESTINGAR SJÁ TEIKNINGAR.

STÁLVIRKI OG FESTINGAR

Allt stál skal vera S235 skv. ÍST EN 10025 nema annað komi fram á teikningum. Stál skal ryðverja m.v. notkunaráðstæður og skal hafa þá tæringaflokkun sem tilgreind er í gildandi byggingareglugerð (130. gr.) til hlöðsjónar. Allt stál utanhús skal vera galvaniserað. Gæði bolta skal vera 8.8 eða betra. Allar festingar skulu vera heitgalvanhúðaðar eða ryðfrjár. Ekki má nota saman ryðfrjá nagla og galvaniserað festjárn. Suður skulu hafa minnst 4 mm a-mál en þó aldrei minna en efnisþykkt þeirra stáhluta sem soðnir eru saman. Öll rafsuðuvinna skal uppfylla DS 316.

Út	05.12.12	GP	Frumtögáfa
Útgáfa:	Dagsetn:	Af:	Skýring:
Hrauntröð 46, Vaðnesi			Teiknúmer:
Grímsnes og grafningshrepp			210-02
Burðarvirki:		Mælikvarði:	
Grindarteikningar útveggja		1:50	
Skýringar			
Hannað: SSH		Teiknað: SSH	
Dagsetning: 05.12.12		Verkúmer: 12.01.8	
Frámstærð: A2		Frámstærð: A2	
Ábyrgðarm. og réttthafi:		200752-4659	