




Veggur 7

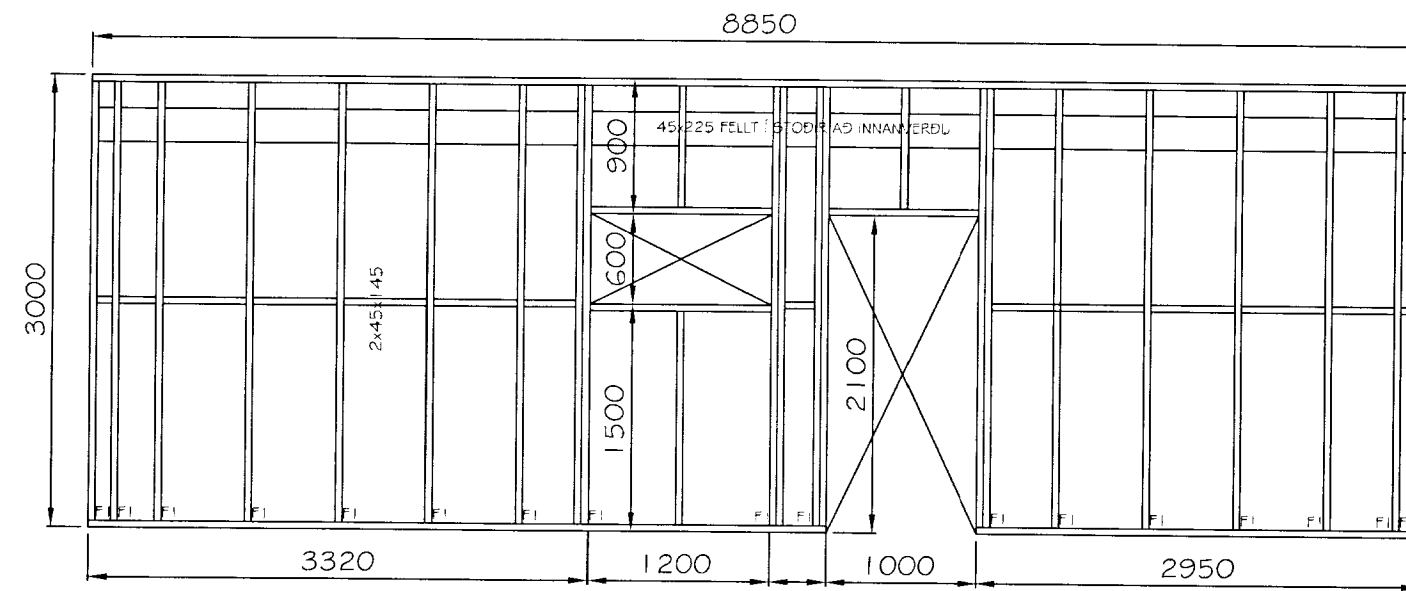


Veggur 8

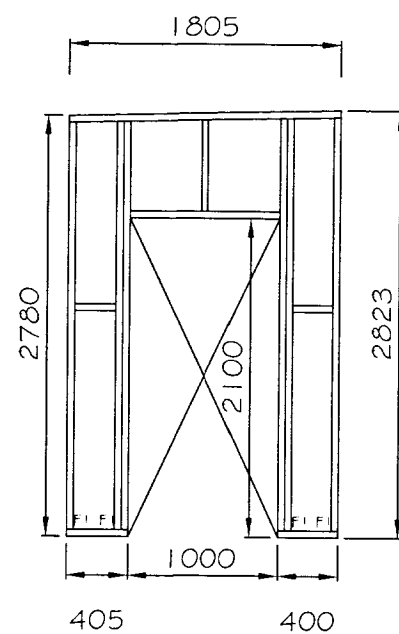


Veggur 9

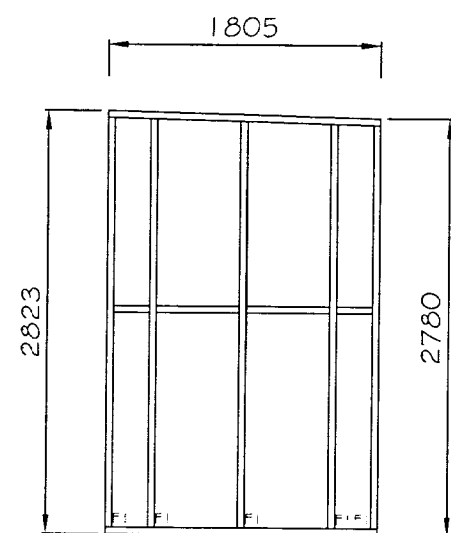


Veggur 11

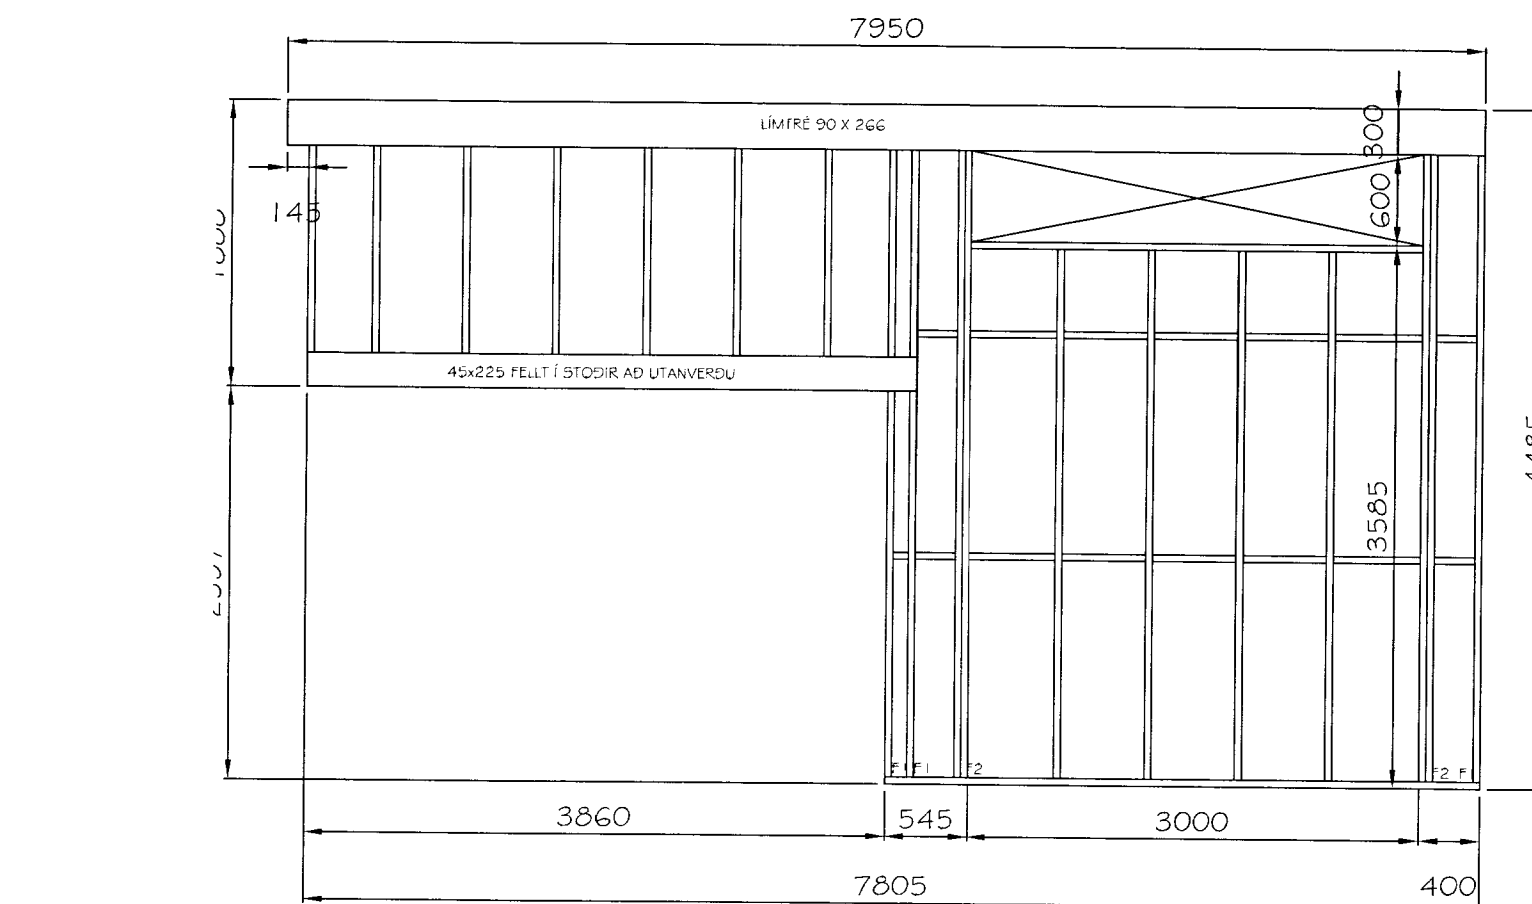

Veggur 10

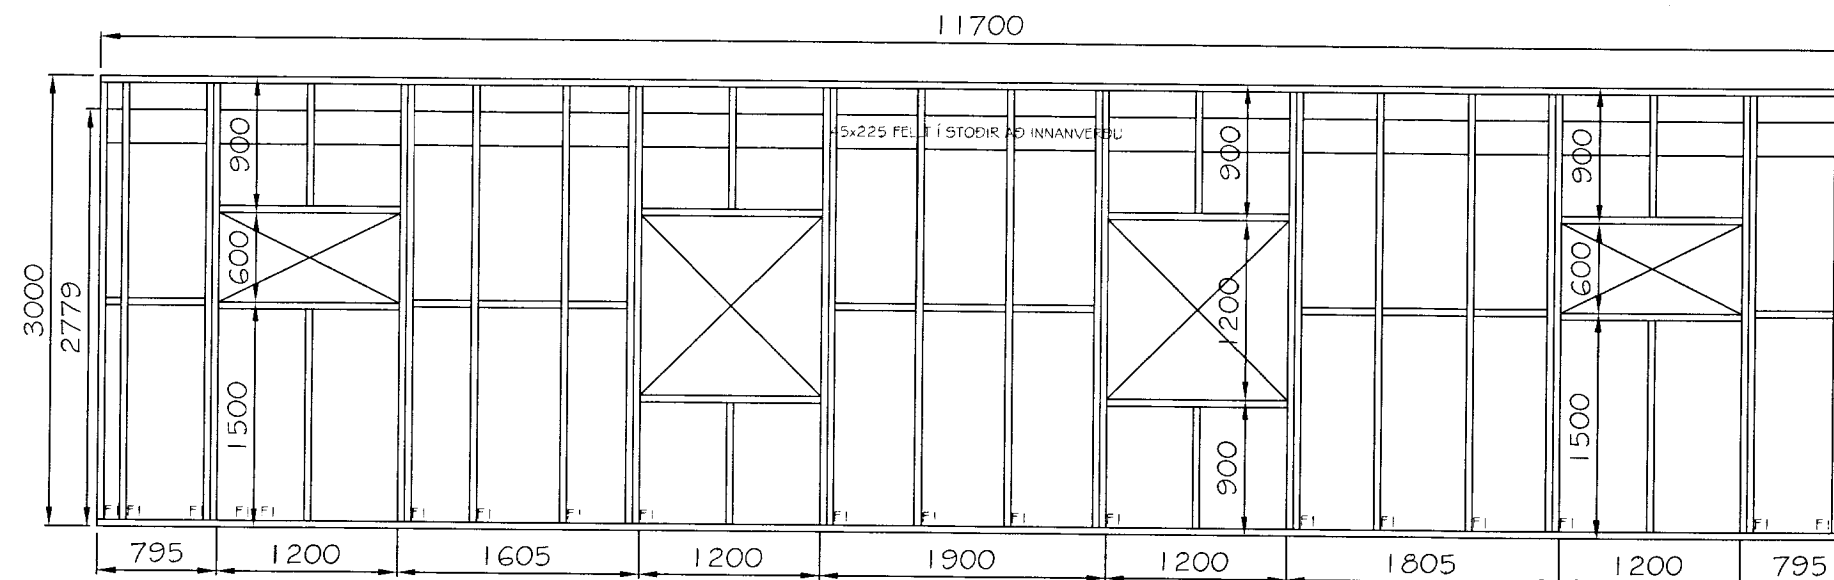

Veggur 12

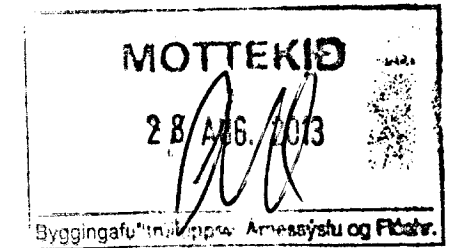

ALMENNT:
Öll mál skulu staðfest skv. aðaluppdráttum.
Ef misræmi er, skulu aðaluppdrættir vera ráðandi,
þó þer að láta hönnuði vita af misræmi.
Öll mál eru í millimetrum nema annað komi fram.

TRÉVIRKI:
Burðarvirki skulu almennt vera C18, skv. ÍST EN 318 en
límré GL32 eða betra skv. ÍST EN 1194, nema annað sé
tilgreint á teikningu. Við utanhúss skal fúaverja.
Rakastig í timbri við uppsetningu skal ekki vera
hærra en 15%. Á milli timburs og steins skal ávalt setja
asfaltþappa.

GRINDUR:
Fótstykki: 45x145, gagnfúvarið.
Stoðir: 45x145
Veggglæjja: 45x145
Millispil / lausholt: 45x145 c/c, sjá teikningu.
Öll samskeyti neqlist með 4 stk. saum 38/100

KROSSVIÐUR UTAN Á VEGGJAGRINDUR:
9mm rakapolinn (WBP) 5 laga grennkrossviður,
neqldur í rakapolið lim með GN 28/50 c/c 100

FESTINGAR:

- F5: 2 stk. BMF GATAPLÖTUR 2x80x240
NEGLING: 2x(2x6) STK. KS 40/40
- F6: 1 stk. vinkill BMF 105 með styrkingu.
Negling 2x6 stk. KS 40/40 í vinkl.
- N1: Negling 3 stk. N46/125 í hverja stoð, alls 18stk.

AÐRAR FESTINGAR SJÁ TEIKNINGAR.

STÁLVIKRI OG FESTINGAR
Allt stál skal vera S235 skv. ÍST EN 10025 nema annað
komi fram á teikningum. Stál skal ryðverja m.v.
notkunarástæður og skal hafa þá tæringaflokkun sem
tilgreind er í gildandi byggingareglugerð (130. gr.) til
hlösjónar. Allt stál utanhús skal vera galvaniserað.
Gæði bolta skal vera 8.8 eða betra. Allar festingar skulu
vera heitgalvanhúðaðar eða ryðfrjár. Ekki má nota saman
ryðfrjá nagla og galvaniseruð festingarn. Suður skulu hafa
minnst 4 mm a-mál en þó aldrei minna en efnisþykkt
þeirra stáhluta sem soðnir eru saman. Öll rafsuðuvinna
skal uppfylla DS 316.

Út:	05.12.12	GP	Frumtögáfa
Útgáfa:	Dagsetn:	Af:	Skýring:
Hrauntröð 46, Vaðnesi Grímsnes og grafningshrepp			Teiknúmer: 210-03
Burðarvirki:			Mælikvarði: 1:50
Grindarteikningar útveggja			
Skýringar			
Mannað: SSH		Teiknað: SSH	
Dagsetning:	05.12.12	Verkfrómgjafi:	12.01.8
Ábyrgðarm. og réttihafi:		Frumstærð:	A2
		200752-4659	