
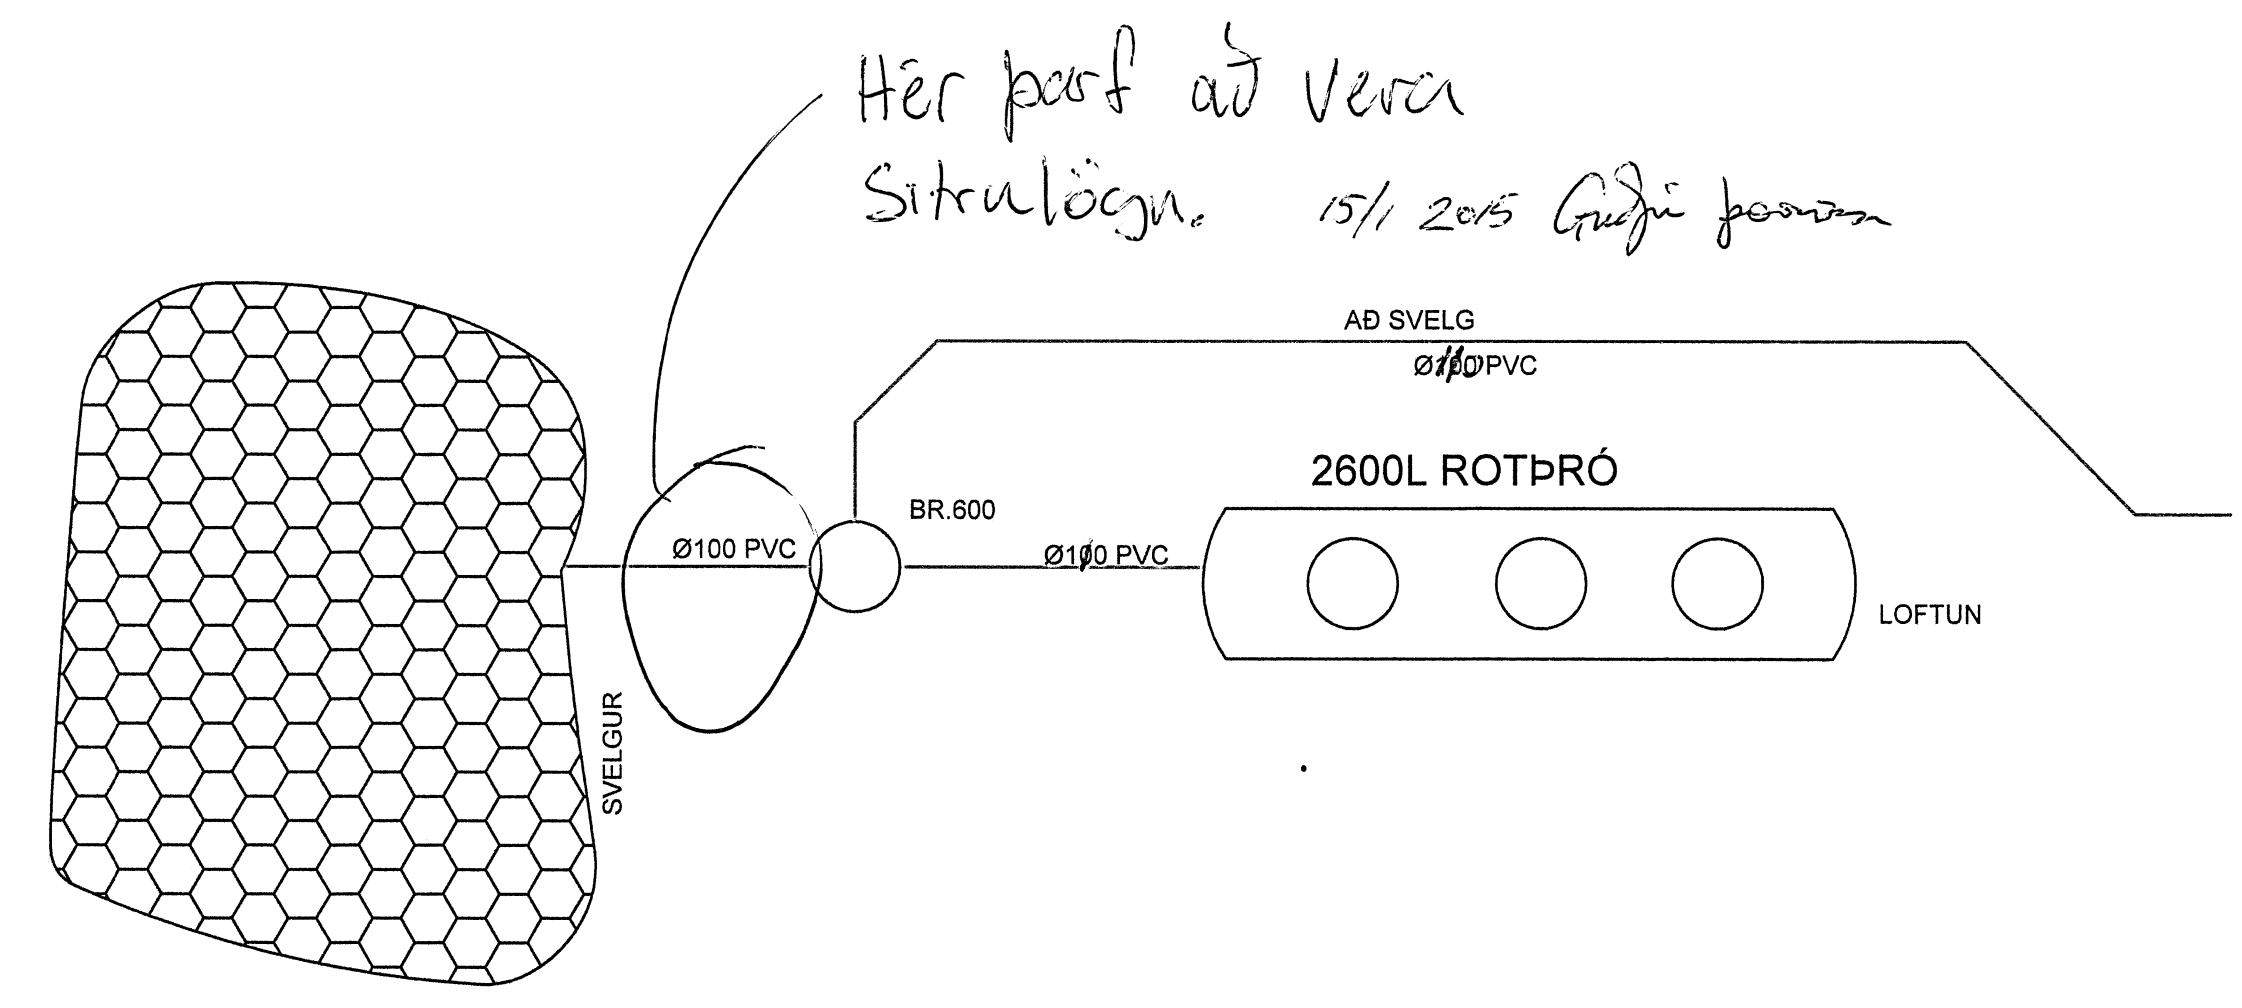


Skipulags- og byggingarfulltrúi Uppsvæla b.s.
 Yfirarið
 15 JAN, 2015
 H. Guðjónsson
 Byggingarritari

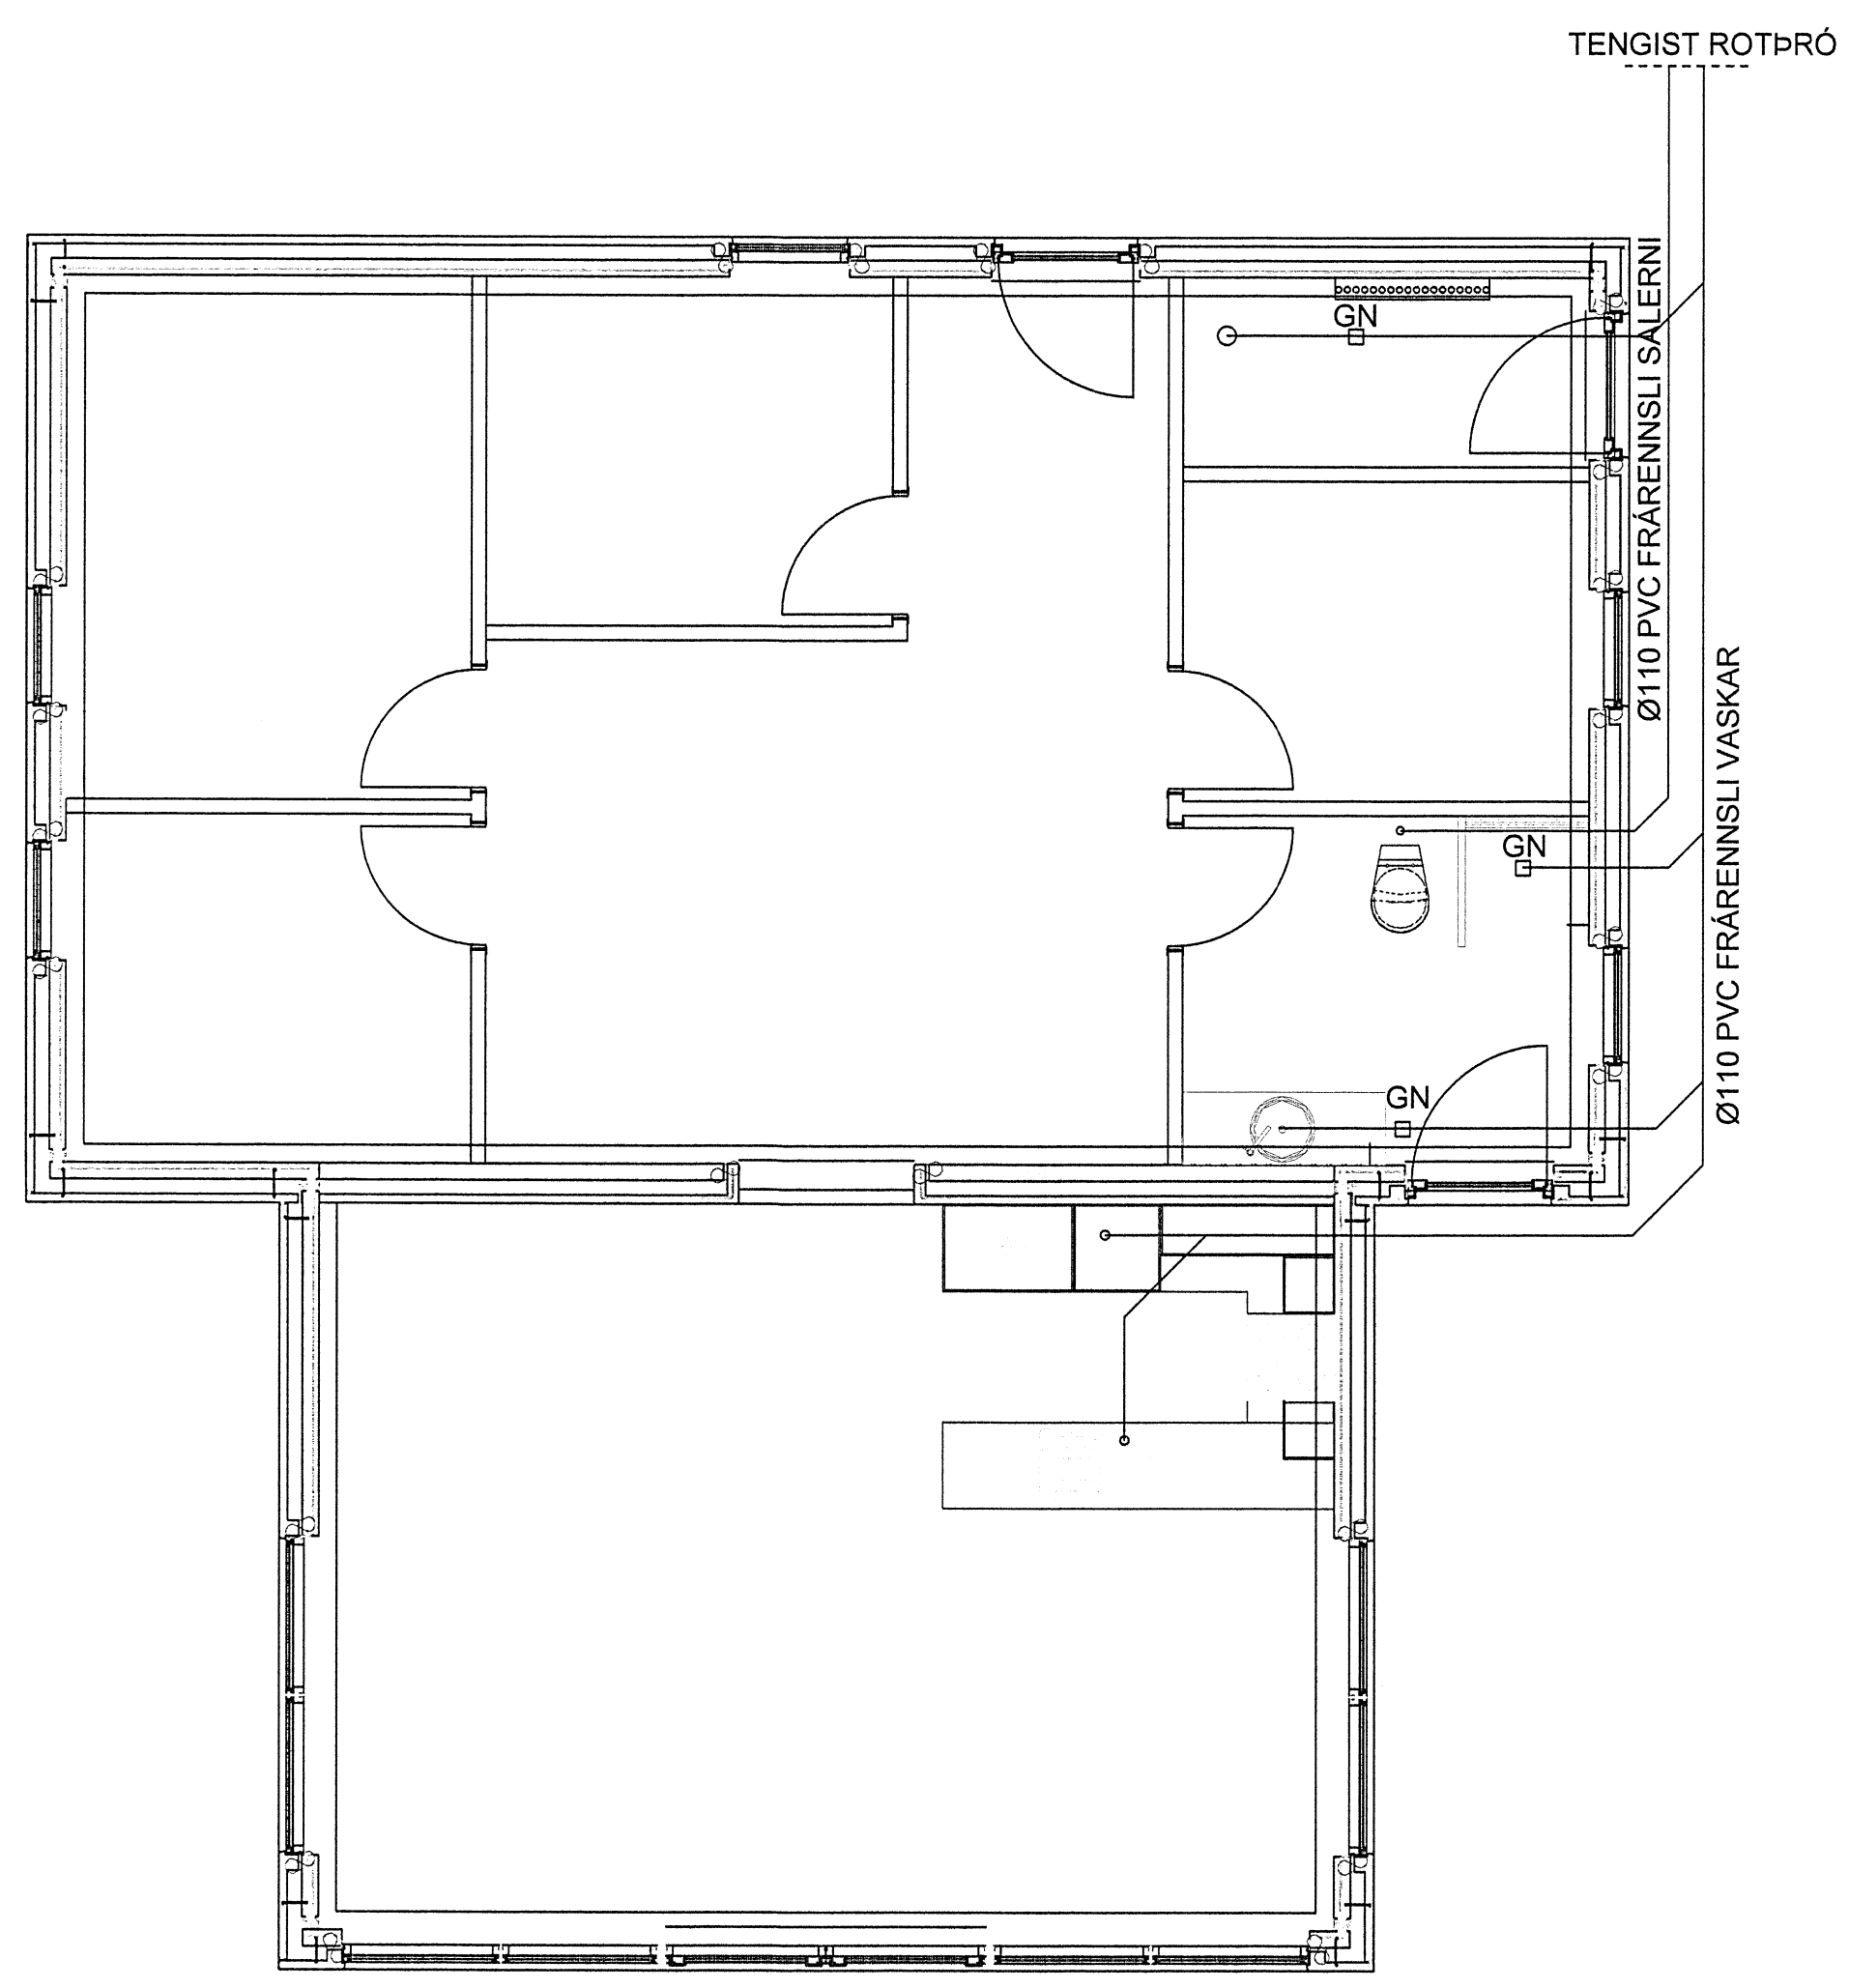

NR	DAGS.	BREYTING	NR	DAGS.	BREYTING

Dags.	Hannað	Verk.nr	Mælikvarði
JÚLÍ 14	SP	1309	1:50
Yfirarið	Teiknað	Teikn.nr	Breyting
	SGS	301	
Samþykkt <i>Hilmar Pálsson 24.7.14.2015</i>			

Verkheiti	HRAUNTRÖÐ 48 VAÐNES
Verkefni	FRÆNNSLI ROTÞRÓ

tpz
 teiknistofa

Kirkjuvegi 23 900
 Vestmannaeyjum
 Sími 481-2711
 tpz@teiknistofa.is
 www.teiknistofa.is

S:\verkefni\A-VERK\131309-hrauntröð\600-teikn\30-07-14.dwg, 301, 25.9.2014, 15:33:30