



Skipulags- og Byggingarfulltrúi Uppsveita bs.
 Yfirfarið
 15 JAN. 2015
M. Guðjónsson
 Byggingarfulltrúi

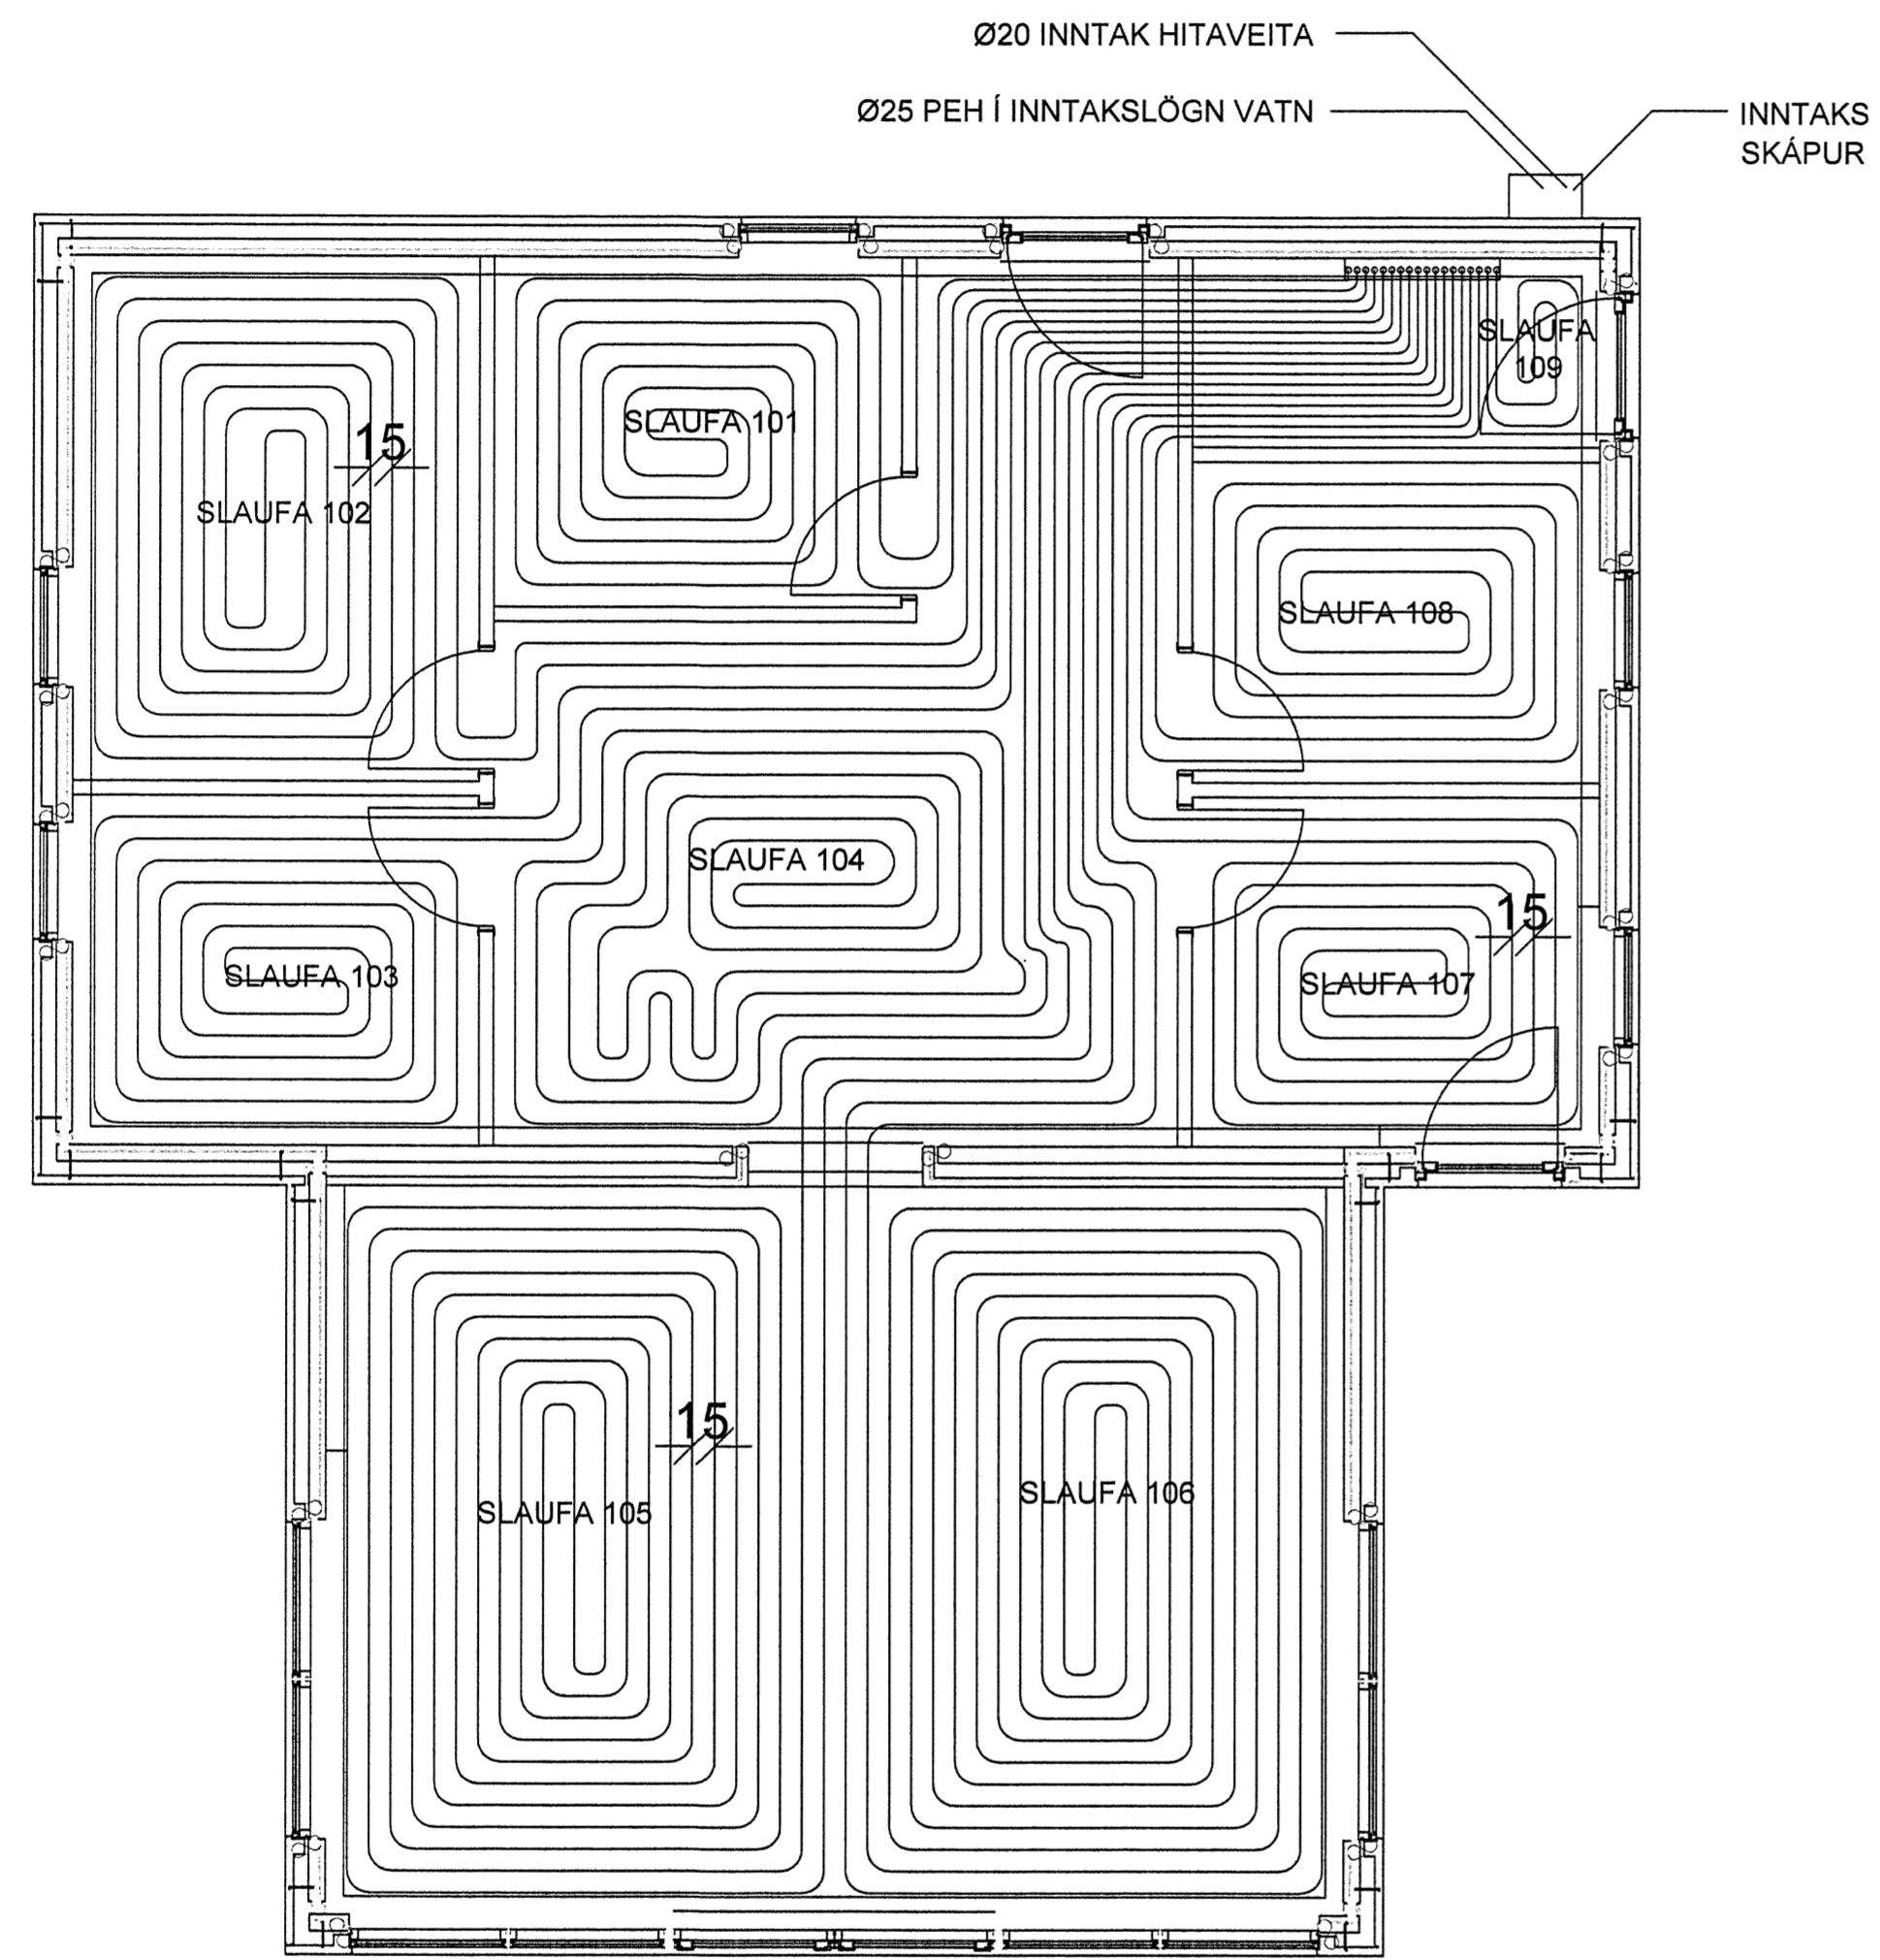

GRUNNMYND HITI

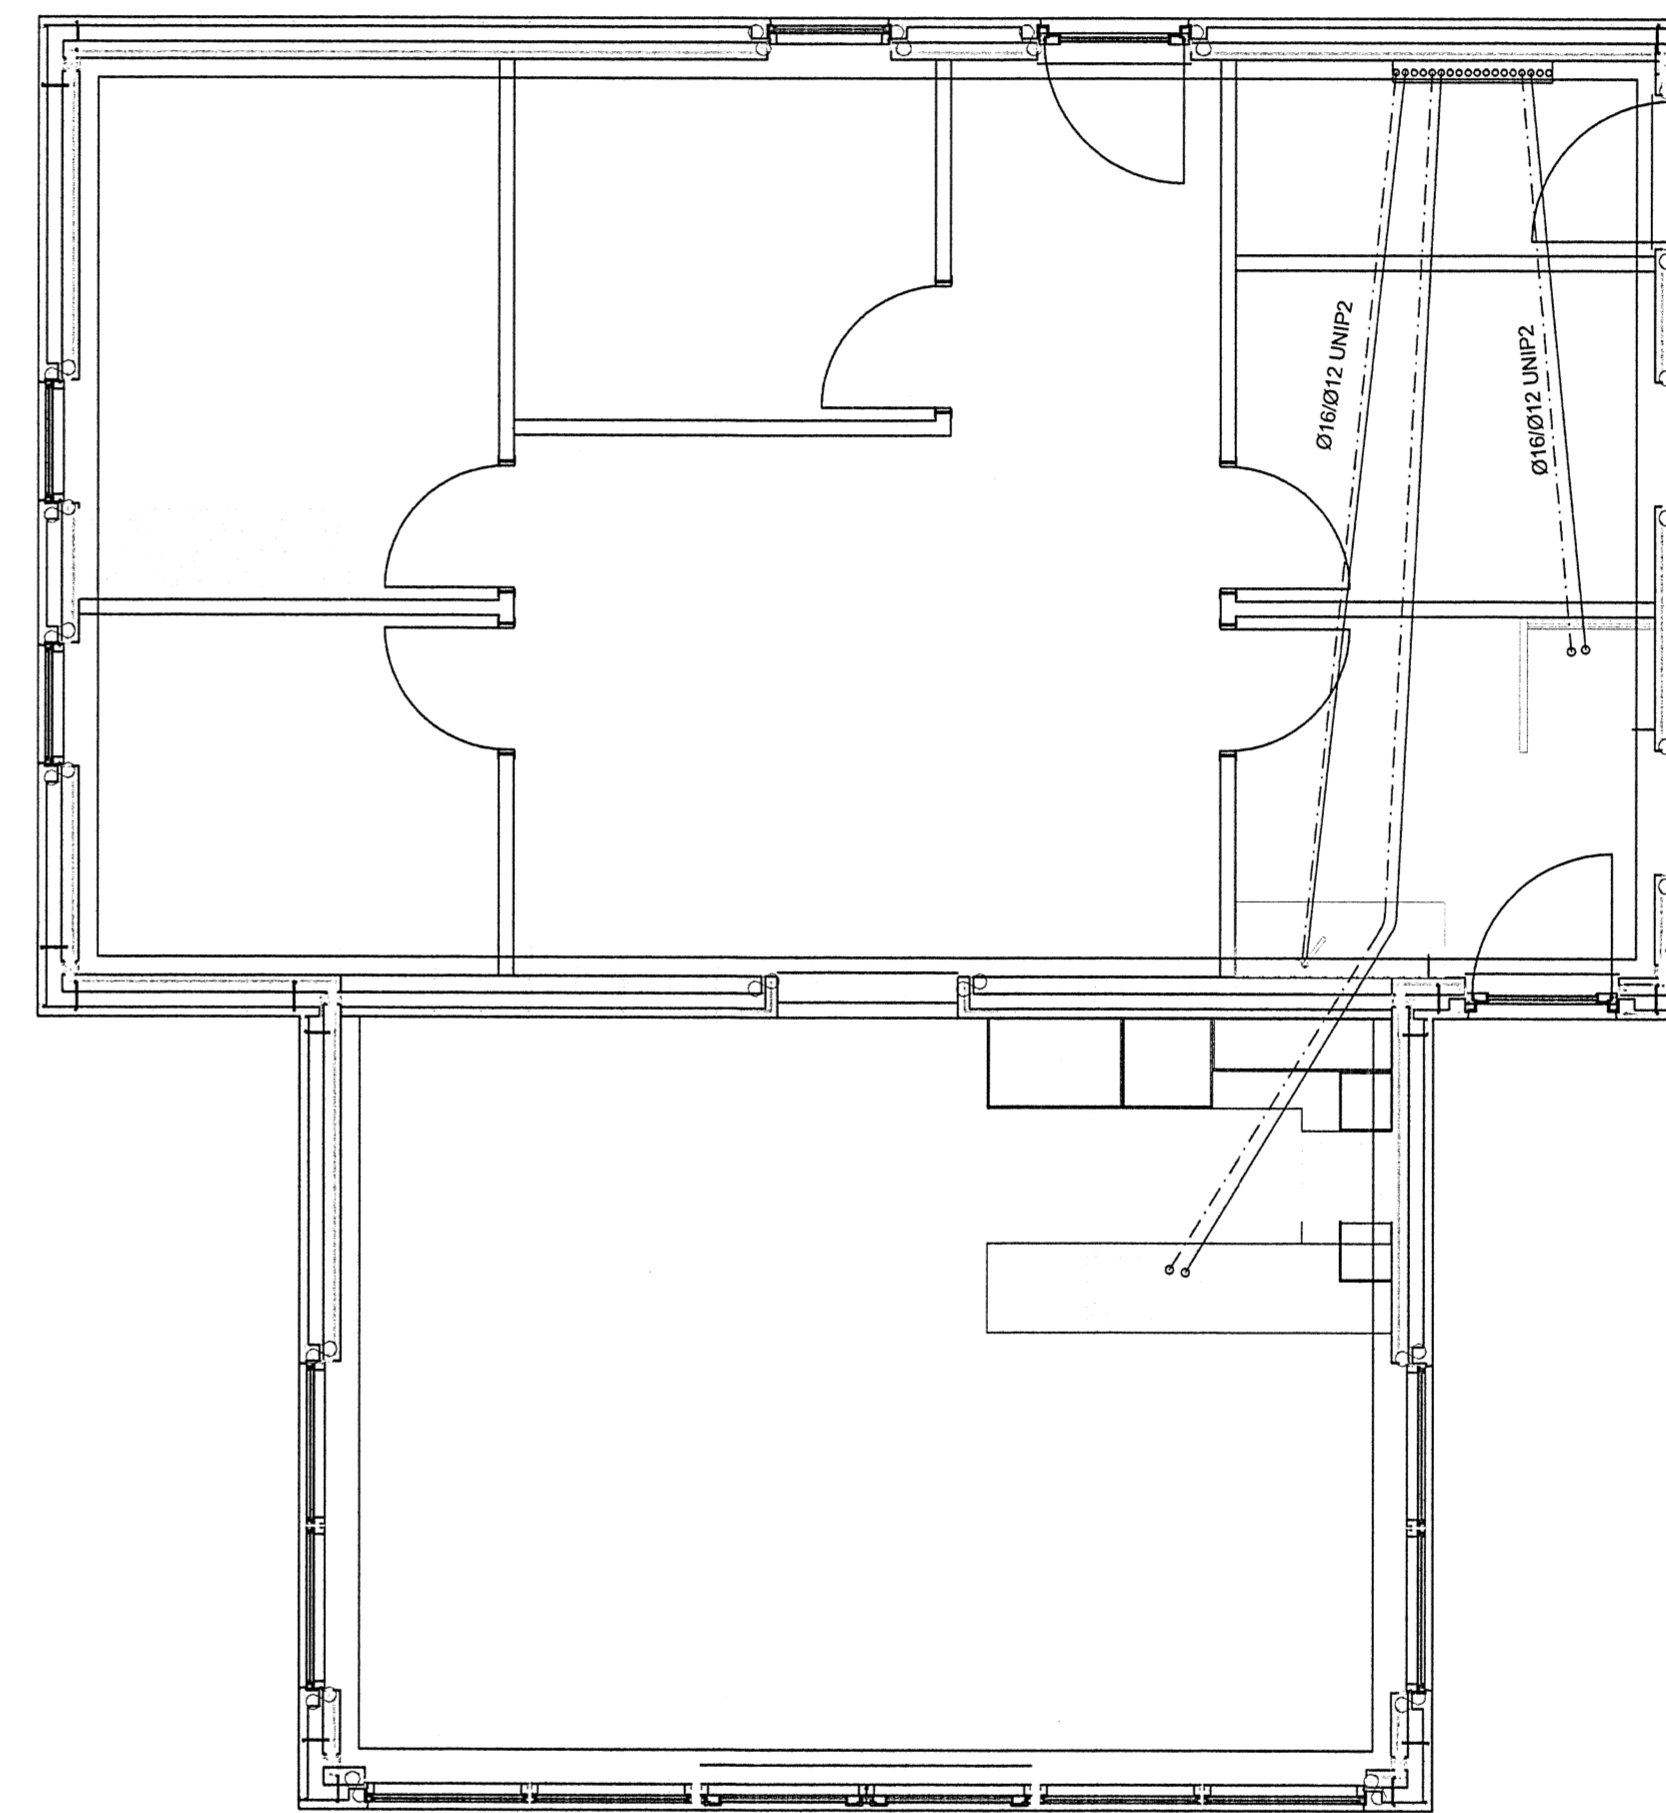

GRUNNMYND VATNSLAGNIR

NR	DAGS.	BREYTING	NR	DAGS.	BREYTING

Dags.	Hannað	Verk.nr	Mælikvarði
JÚLÍ 14	SP	1309	1:50
Yfirfarið	Teiknað	Teikn.nr	Breyting
	SGS	302	
Samþykkt <i>Stjórnun Póssævar 28.05.2014</i>			

Verkefni	HRAUNTRÖÐ 48 VAÐNES
Verkefni	GÓLFLAGNIR VATNSLAGNIR

tpz
 teiknistofa

Kirkjuvegi 23 900
 Vestmannaeyjum
 Sími 481-2711
 tpz@teiknistofa.is
 www.teiknistofa.is