
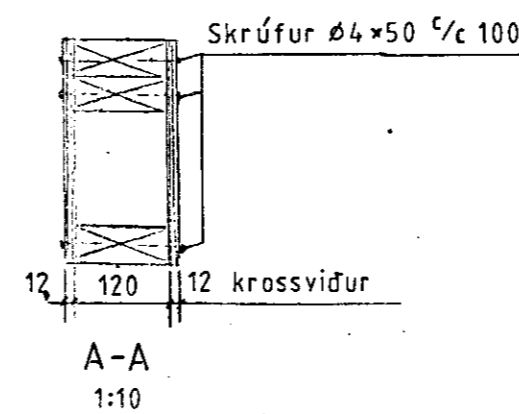
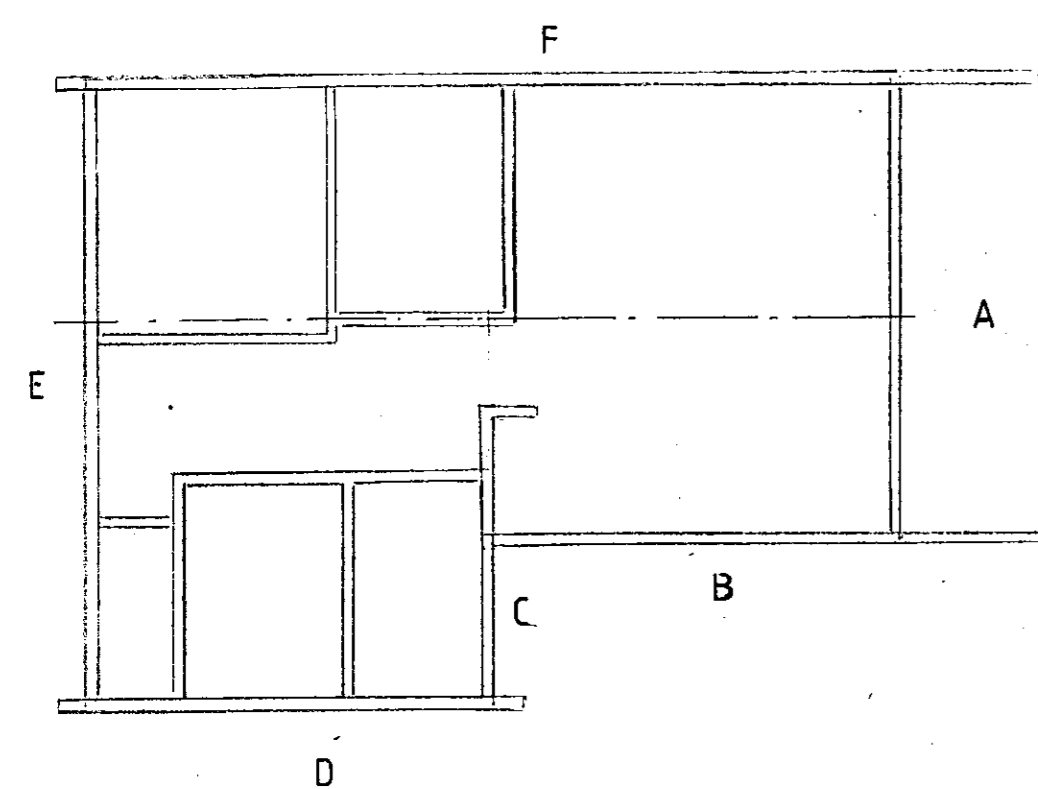
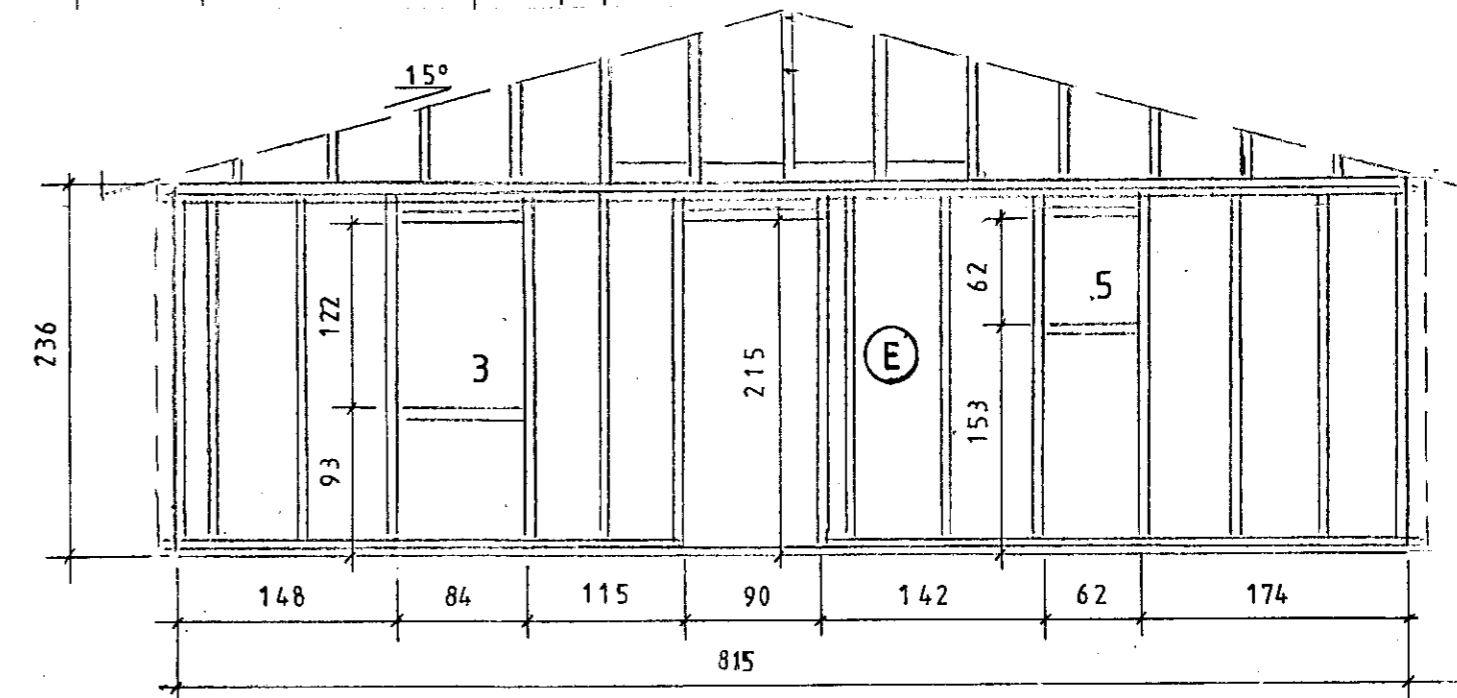
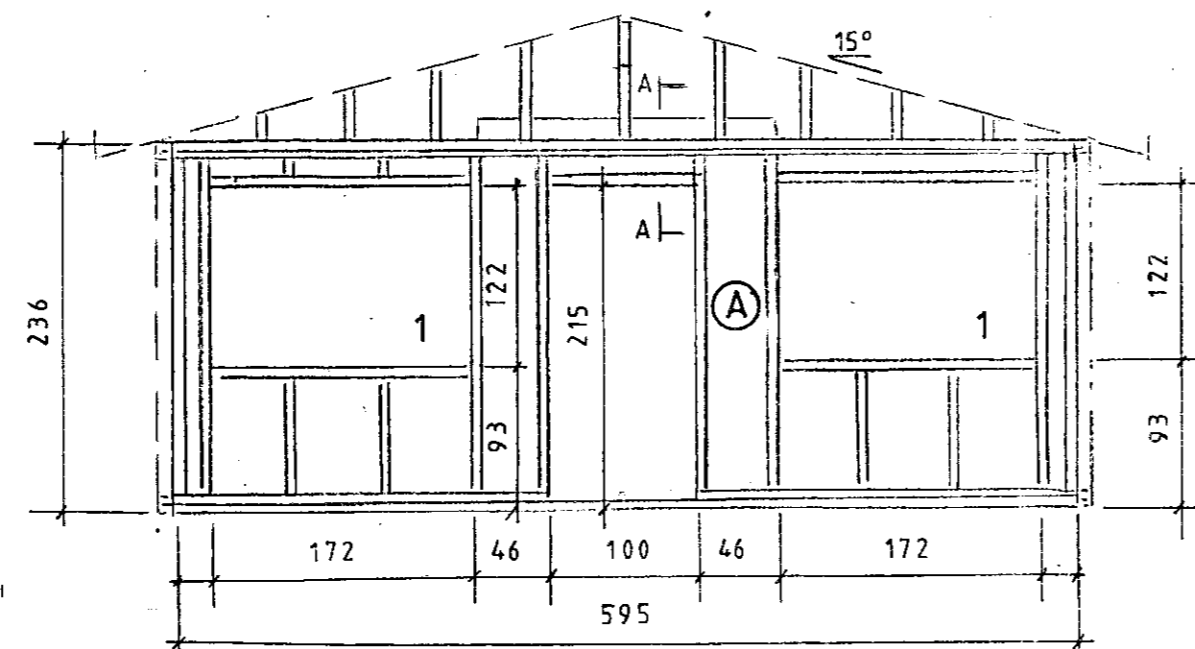
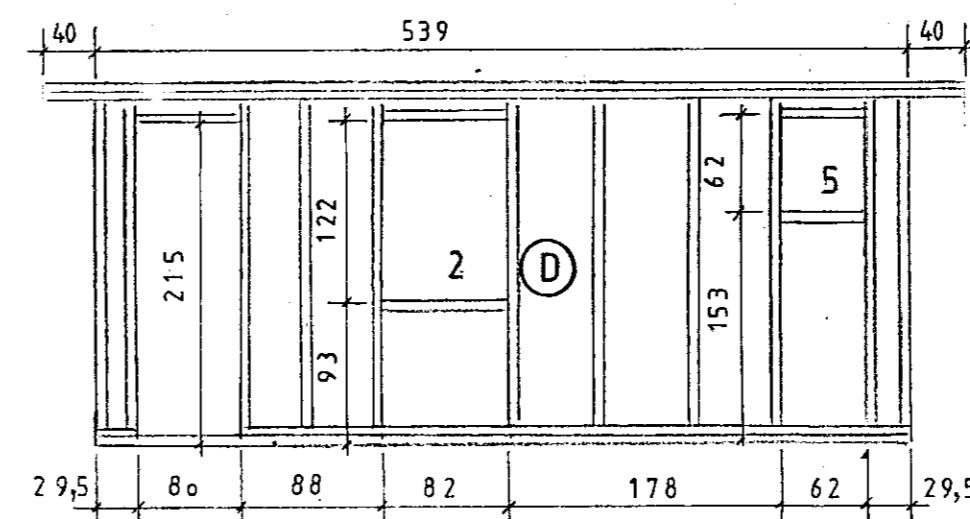
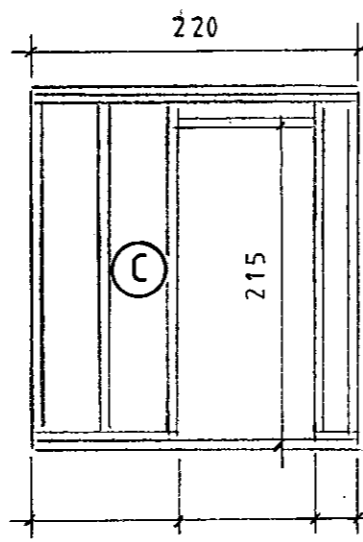
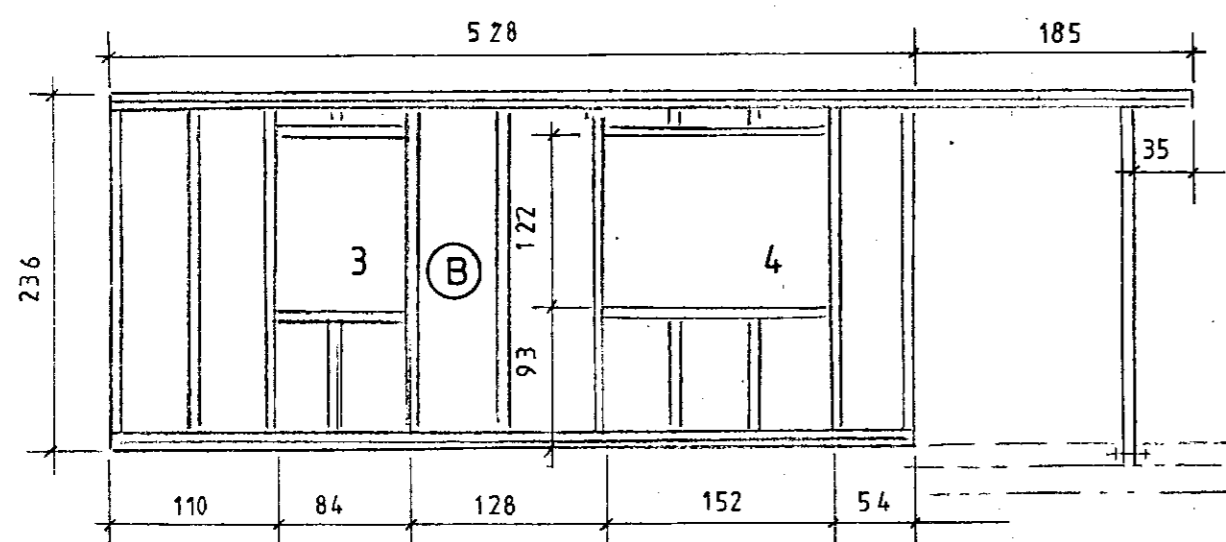


Gudmundur

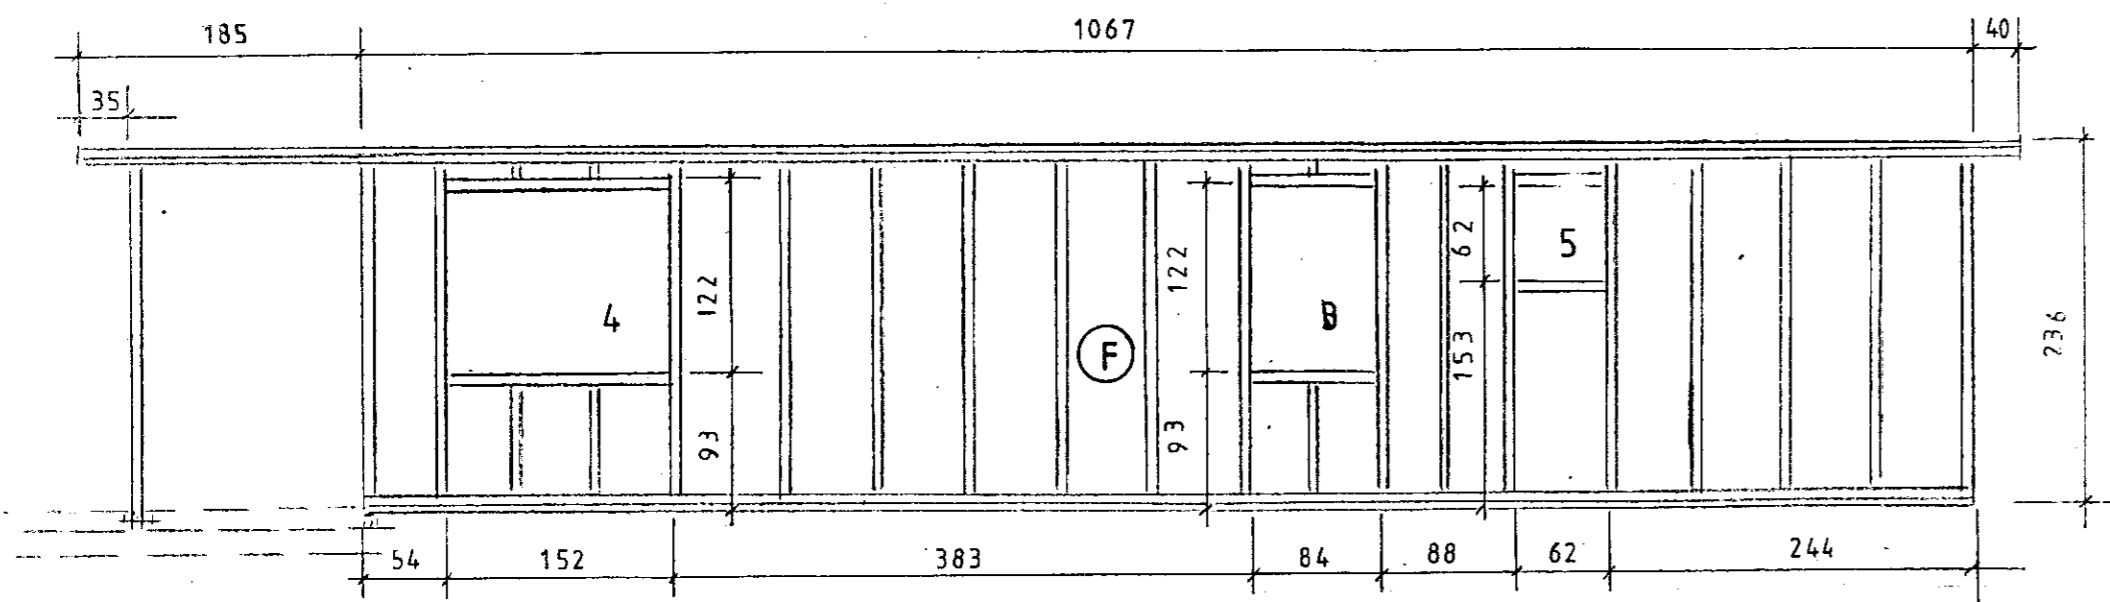

Ath.:
Efnalgrind 45x120 4 fl. fura T1

Mkv.: 1:50
Dags. apríl '11
Nr. 277 07

Sumarhús í landi Vaðness, Grímsness og Grafningshr. -
8719 Árness. Lóð nr.5 við Hrauntröð. Stærð 7158 m²
Eigandi Gudmundur S. Ingimundarson kt. 120653-2889
Grindur

TEIKNIVANGUR

Guðmundur S. Ingimundarson 270733 2559
Kristján Þ. Jónsson 201032 4829

Burðarþot