
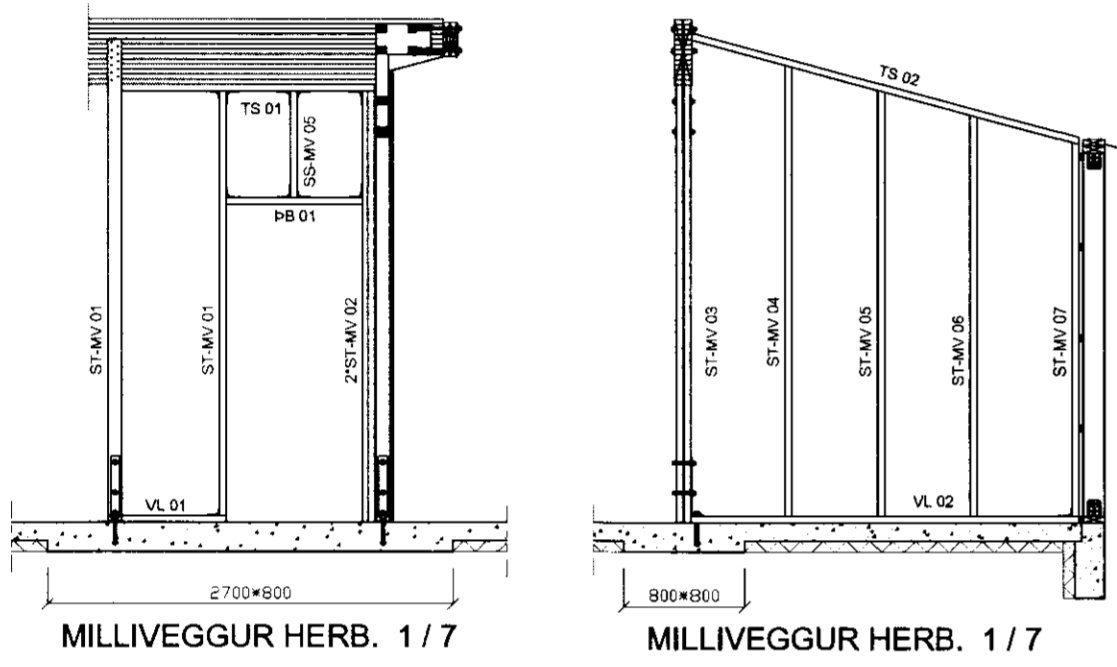


MÓTTÆKID
13.03.2010
Gísli Þórunn
Fylgningaráhrifurinn, Annarséttu og Flóah.

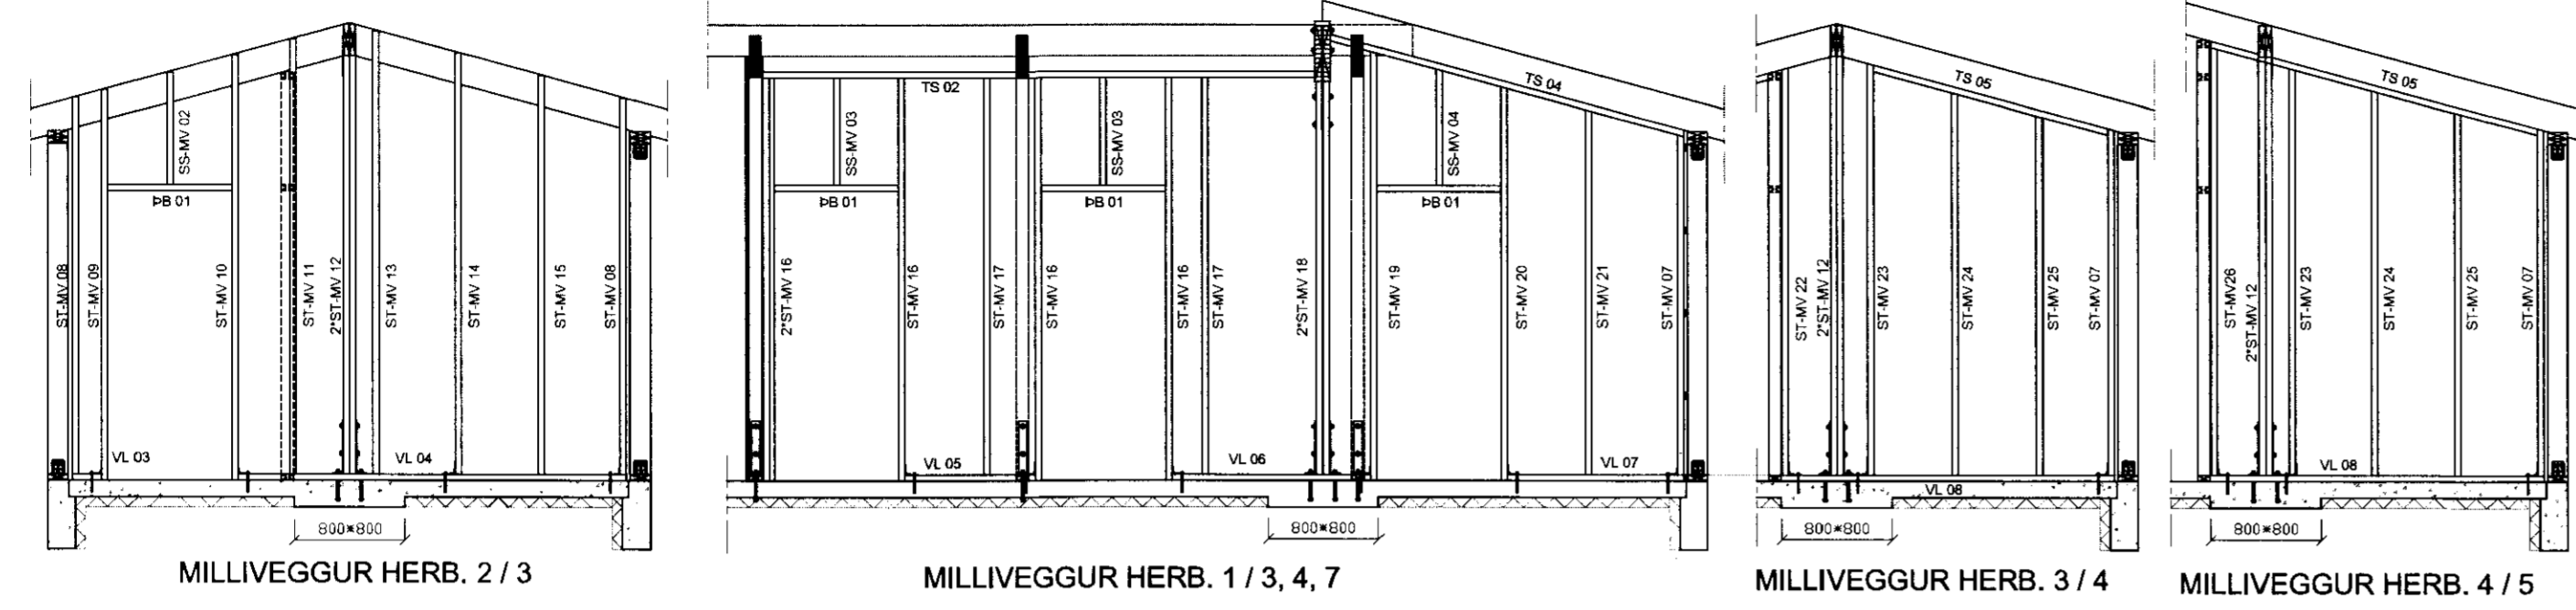

MILLIVEGGUR HERB. 2 / 3


MILLIVEGGUR HERB. 1 / 3, 4, 7

MILLIVEGGUR HERB. 3 / 4


MILLIVEGGUR HERB. 4 / 5

MILLIVEGGUR HERB. 1 / 7


MILLIVEGGUR HERB. 1 / 7

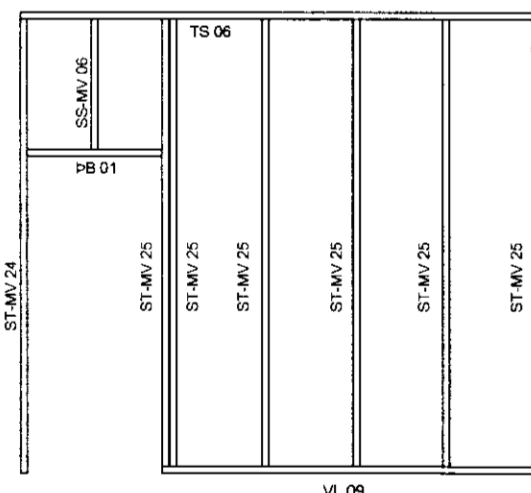

MILLIVEGGUR
8, 11 / 9 Mkv. 1:50

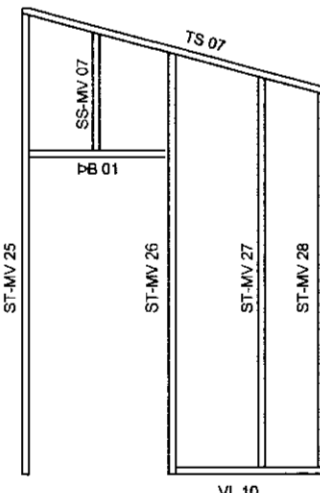

MILLIVEGGUR
0108 / 0111 Mkv. 1:50

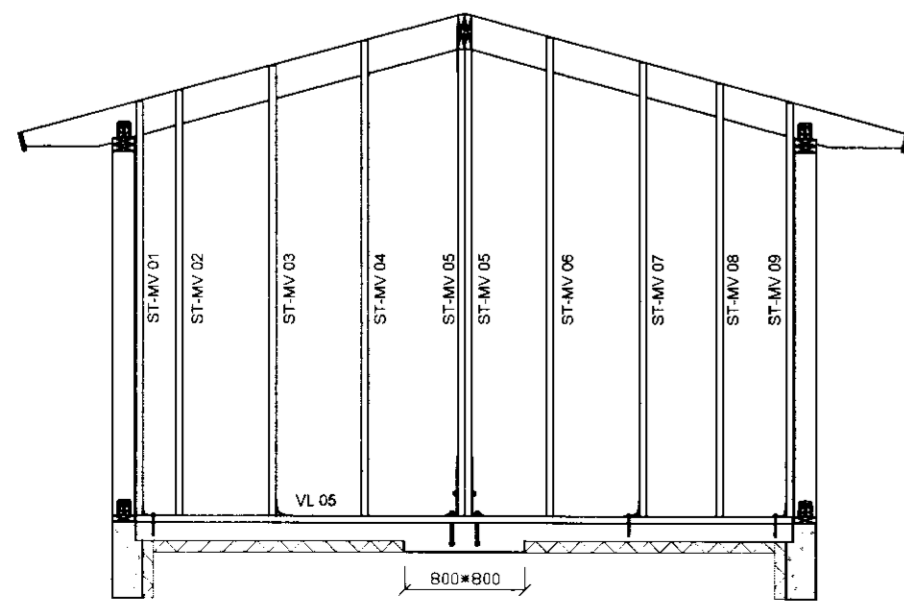

MILLIVEGGJARGRIND GESTARÝMI / TÆKJAGEYMSLA, Mkv. 1:50

MILLIVEGIR:

Allt timbur í milliveggi skal vera húspurrkuð fura í K 18 samkvæmt ÍST-DS 413:1998, nema annað komi fram á teikningum.

Undir allar boltarær og hausa skulu koma skifur með kantlengd 3 x þvermál bolta og þykkt 0,3 x þvermál bolta.

Festa skal milliveggjarindur í gólf með M10x120 múrboltum eins og sýnt er á teikningu. Jafnframt skal koma fyrir BMF 90 vinklir sem neglist í stoðir og veggslægjur, toppstykki og þverbönd með 2x4, 40/40 BMF nöglum.

Undir mænísása komi 2stk 45x95 stoðir sem festist við mænísása og ankerist við gólf eins og sýnt er á teikningu.

Fjarlægja skal einangrun gólfplötu undir undirstöðum í veggjum 400mm út frá miðju. (Sjá nánar teikningu Bl. nr. 5.)

Milliveggjarindur skal klæða með 10mm krossviði (límist og neglist).

Ytra lag milliveggja skal klæðast með einföldu lagi af gífsplötum innan herbergja, baðs og á millivegg herb. 1/4 (undir límrésbita).
Aðrir veggir klæðist með gífsplötum eða furupanel.

Óskilgr.	Stærð	STK	4
SS-06	45 X 95, L= 6520	STK	4
SS-05	45 X 95, L= 800	STK	1
SS-04	45 X 95, L= 900	STK	1
SS-03	45 X 95, L= 840	STK	1
SS-02	45 X 95, L= 777	STK	2
SS-01	45 X 95, L= 815	STK	1
SS-01	45 X 95, L= 716	STK	1
TS-07	45 X 95, L= 2100	STK	1
TS-06	45 X 95, L= 3450	STK	1
TS-05	45 X 95, L= 1775	STK	2
TS-04	45 X 95, L= 2675	STK	1
TS-03	45 X 95, L= 4020	STK	1
TS-02	45 X 95, L= 2665	STK	1
TS-01	45 X 95, L= 1766	STK	1
PB-04	45 X 95, L= 615	STK	1
PB-03	45 X 95, L= 660	STK	1
PB-02	45 X 95, L= 570	STK	4
PB-01	45 X 95, L= 900	STK	7
ST-MV-28	45 X 95, L= 2500	STK	1
ST-MV-27	45 X 95, L= 2600	STK	1
ST-MV-26	45 X 95, L= 2800	STK	1
ST-MV-25	45 X 95, L= 3050	STK	1
ST-MV-24	45 X 95, L= 3010	STK	1
ST-MV-23	45 X 95, L= 3081	STK	1
ST-MV-22	45 X 95, L= 2608	STK	2
ST-MV-21	45 X 95, L= 2773	STK	2
ST-MV-20	45 X 95, L= 2919	STK	3
ST-MV-19	45 X 95, L= 2648	STK	1
ST-MV-18	45 X 95, L= 2835	STK	1
ST-MV-17	45 X 95, L= 3111	STK	1
ST-MV-16	45 X 95, L= 2877	STK	3
ST-MV-15	45 X 95, L= 2922	STK	5
ST-MV-14	45 X 95, L= 2852	STK	1
ST-MV-13	45 X 95, L= 2990	STK	1
ST-MV-12	45 X 95, L= 3155	STK	1
ST-MV-11	45 X 95, L= 3205	STK	1
ST-MV-10	45 X 95, L= 3085	STK	1
ST-MV-09	45 X 95, L= 2830	STK	1
ST-MV-08	45 X 95, L= 2730	STK	2
ST-MV-07	45 X 95, L= 2472	STK	4
ST-MV-06	45 X 95, L= 2650	STK	1
ST-MV-05	45 X 95, L= 2815	STK	1
ST-MV-04	45 X 95, L= 2980	STK	1
ST-MV-03	45 X 95, L= 3144	STK	1
ST-MV-02	45 X 95, L= 2861	STK	1
ST-MV-01	45 X 95, L= 2816	STK	3
VL 10	45 X 95, L= 1050	STK	1
VL 09	45 X 95, L= 2510	STK	1
VL 08	45 X 95, L= 2407	STK	2
VL 07	45 X 95, L= 1281	STK	1
VL 06	45 X 95, L= 1447	STK	1
VL 05	45 X 95, L= 948	STK	1
VL 04	45 X 95, L= 2822	STK	1
VL 03	45 X 95, L= 213	STK	1
VL 02	45 X 95, L= 2563	STK	1
VL 01	45 X 95, L= 784	STK	1
AUBKENNI	STÆRÐ	EINING	MAGN

SJÁ EINIG TEIKNINGAR - GRUNNMYND FRÍSTUNÐARHÚSS NR. OS-S-0909-07, ÚTLIT NR. OS-S-0909-08, LANG- OG ÞVERSNIÐ NR. OS-S-0909-09

Breytingar	Aritup.	HRAUNTRÖÐ 13, VAÐNESI	
△	Aðalhönnuður: Kl. 240755-2458	Verk & lækni ehf	BURDARGRINDUR INNVEGGJA
△	Hönnuður gífsplötur: Kl. 240755-2459	Sigurður Jónsson, kt 210254-5799	INNVEGGJA
△	Br. nr.	Dagsetn. 03.10.2009	Kvart. 1:50
△	Dagsetn. / Skýringar	Nr. OS-S-0909-15	Útgáfa:
		Blad. 18	-