



MÓTTEKID

04.04.2010

Byggingafrútrúi úppsv. Árnassýslu og Flóahnr.

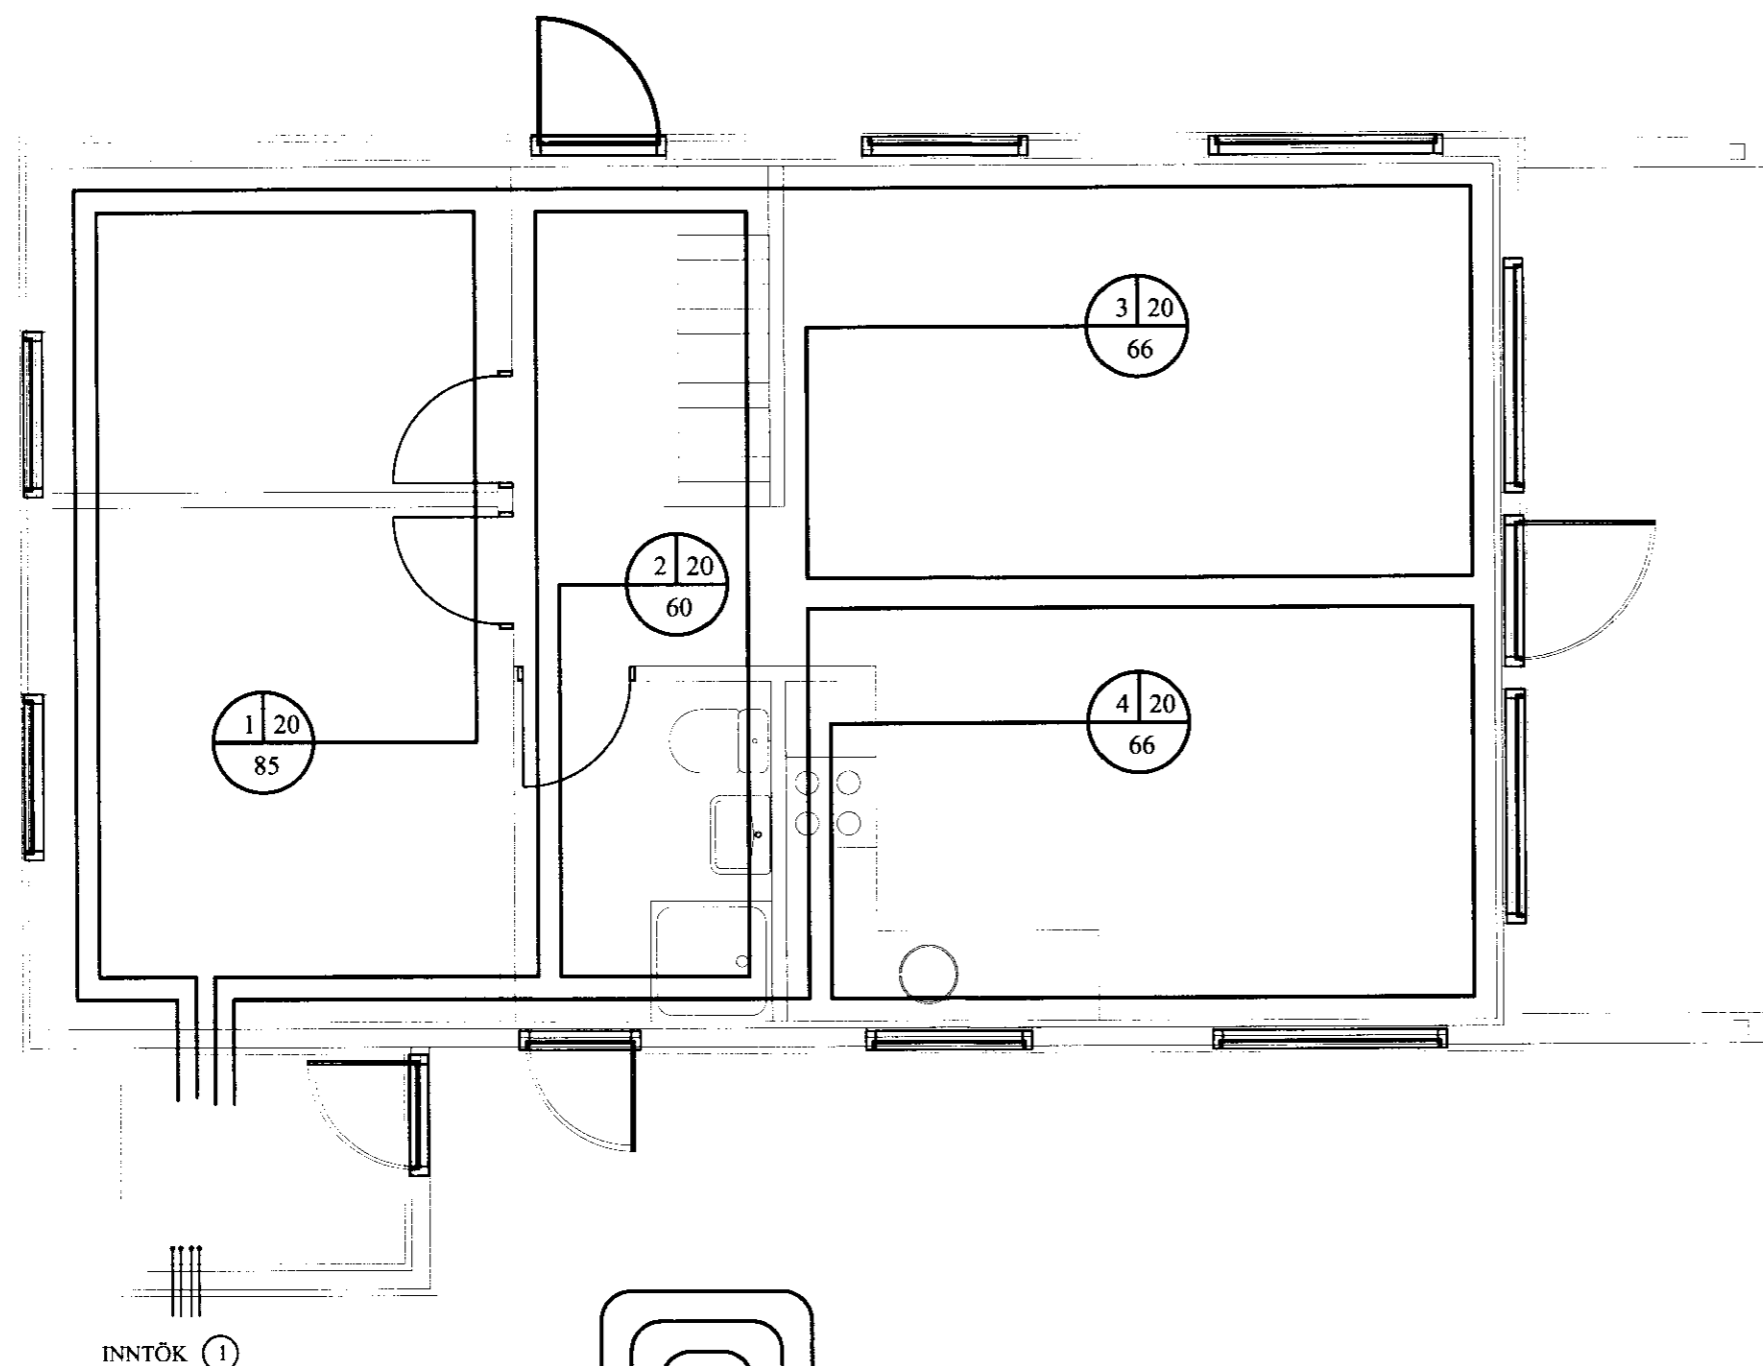

INNTÖK ①

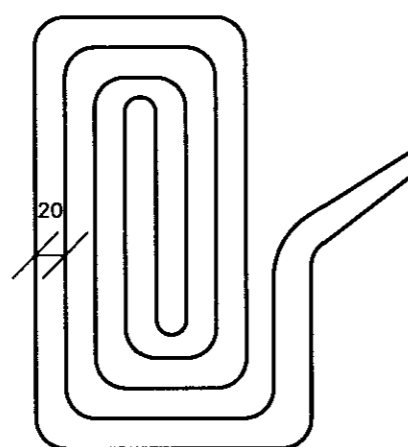

Dæmigerð gólfhitaslaufa



HITALÖGN Í GÓLFI :


Í GÓLFHITALÖGNINA ERU NOTADAR 20/2 mm PEX PLASTPÍPUR MED SÚREFNISSPERRU. ÁÐ LOKINNI NIDURSETNINGU OG TENGINGU SKAL TRÝSTIPRÓFA GÓLFHITAKERFID MED SKV. FYRIRMÆLUM FRAMLEIDANDA OG SKAL LÖGNIN STANDAST PRÓFID ÁÐUR EN LÖGN ER HULIN

PÍPURNAR LEGGJAST MED 10 cm , 15 cm EDA 20 cm MILLIBILI. FRÁ ENDANLEGU GÓLFYFIRBORDI OG NIDUR Á LAGNIR SKULU VERA 4 cm.

SJÁ FREKARI SKÝRINGAR ER ÁÐ Á BLADI HV 1

SKRÁ YFIR AFKÖST OG LENGDIR GÓLFHITALAGNA

SLAUF NR	W	STADSETNING	C/C (cm)	SLAUFLENGD (m)	AD FRÁ (m)	MESTA LENGD (m)	VATNSRENNSLI L/KLST.
1	1800	HERBERGI	20	85	0	85	250
2	1000	ANDDYRI-BAD	15	60	5	65	140
3	1500	STOFA	20	66	22	88	200
4	1500	ELDHÚS	20	66	8	74	200
SAMTALS	5800					312	790

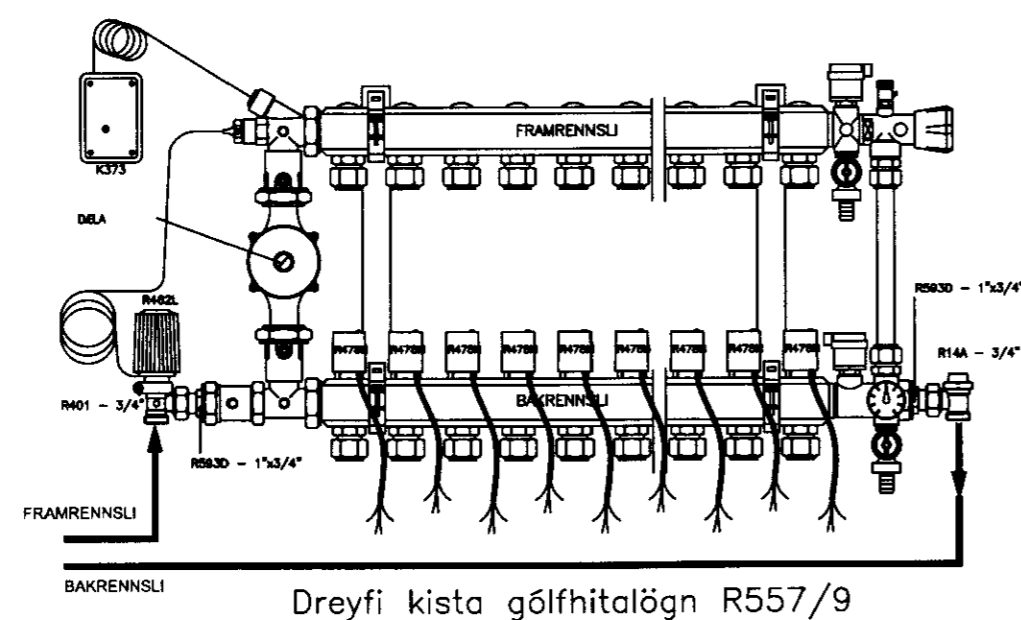

Dreyfi kista gólfhitalögn R557/9

(SKEMATÍSK MYND)

ÖLL MÁL SKULU YFIRFARAST ÁÐUR EN SMÍÐI HEFST

Frístundahús

Hrauntröð 7 Vaðnesi Grímsnesi

Grunnmynd hitalögn í gólf



Jóhannes Pétursson
Sí. 810448-3959
Sí. 567-5187
Sigurður Sigurðsson
Sí. 810448-3959
Sí. 566-6613

Manað	JP	Dagsetning	24.04.10
Talerað	JP	Mæki	1:50
Samþykkt		Nr. málgætt	H-01