



Q:\verkefni\11-17-Hraunröð 25\Teikningar\B--teikn\211 Hraunröð 25.dwg

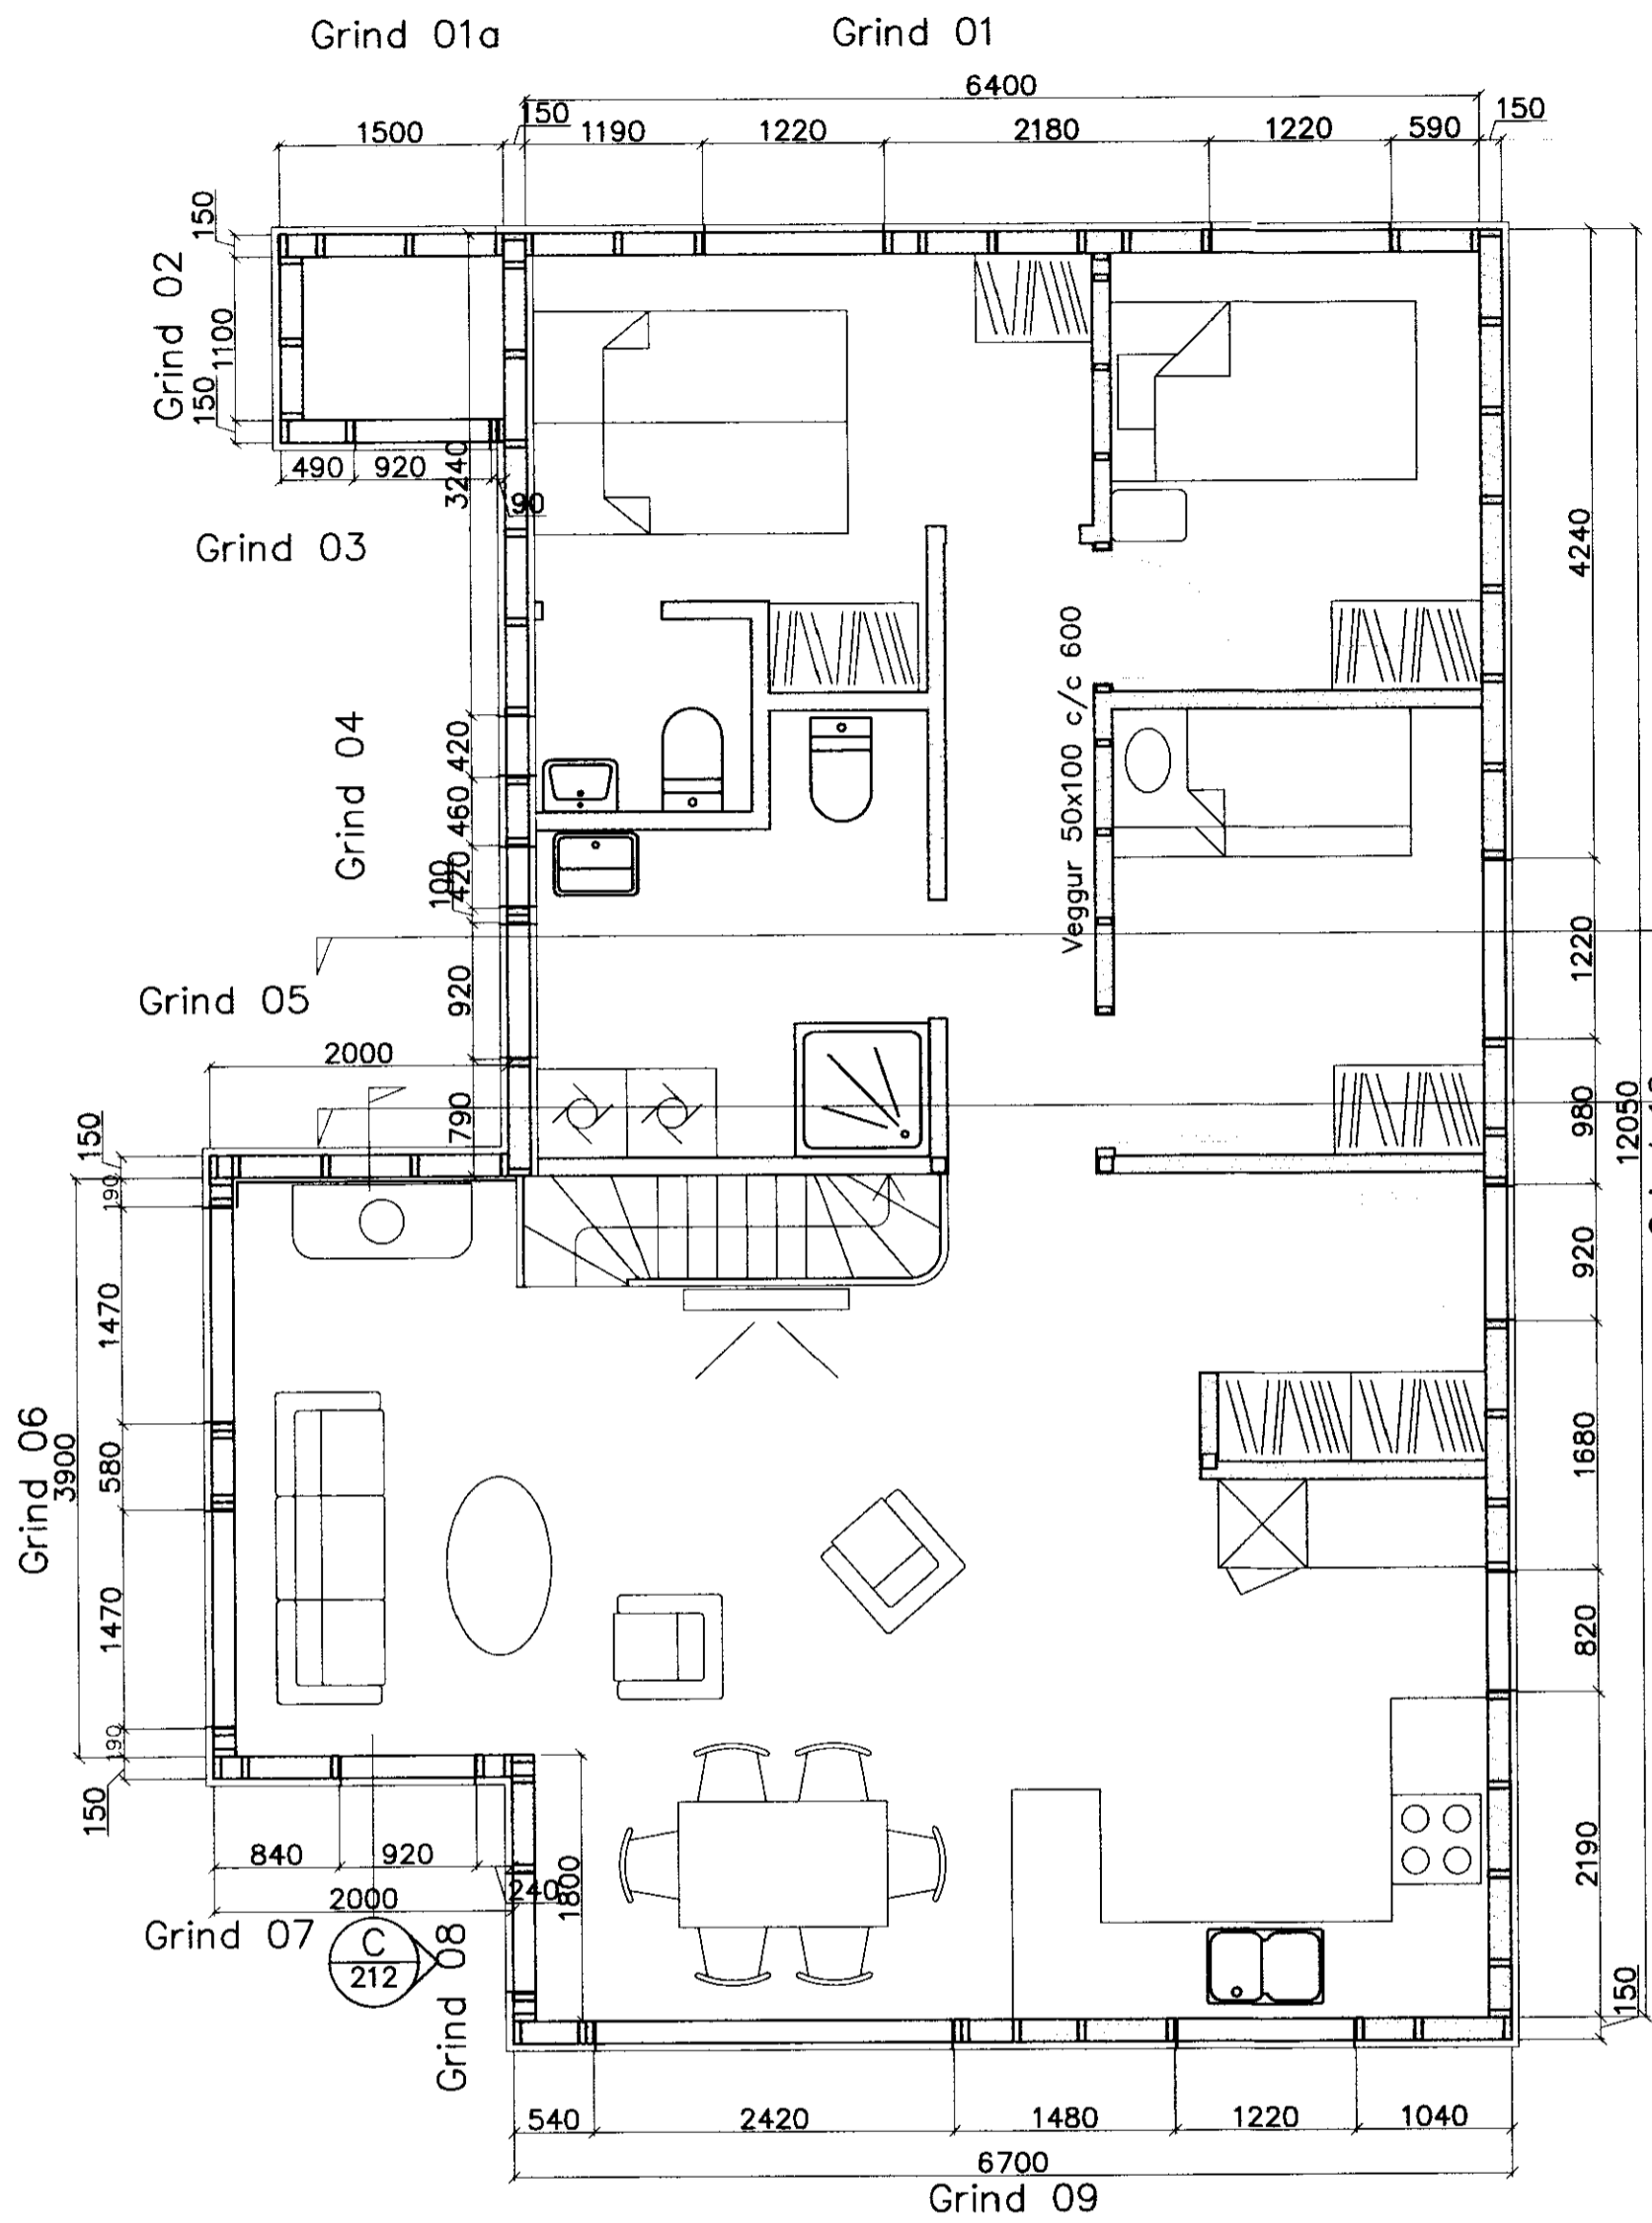

Veggir  
Mkv. 1: 50

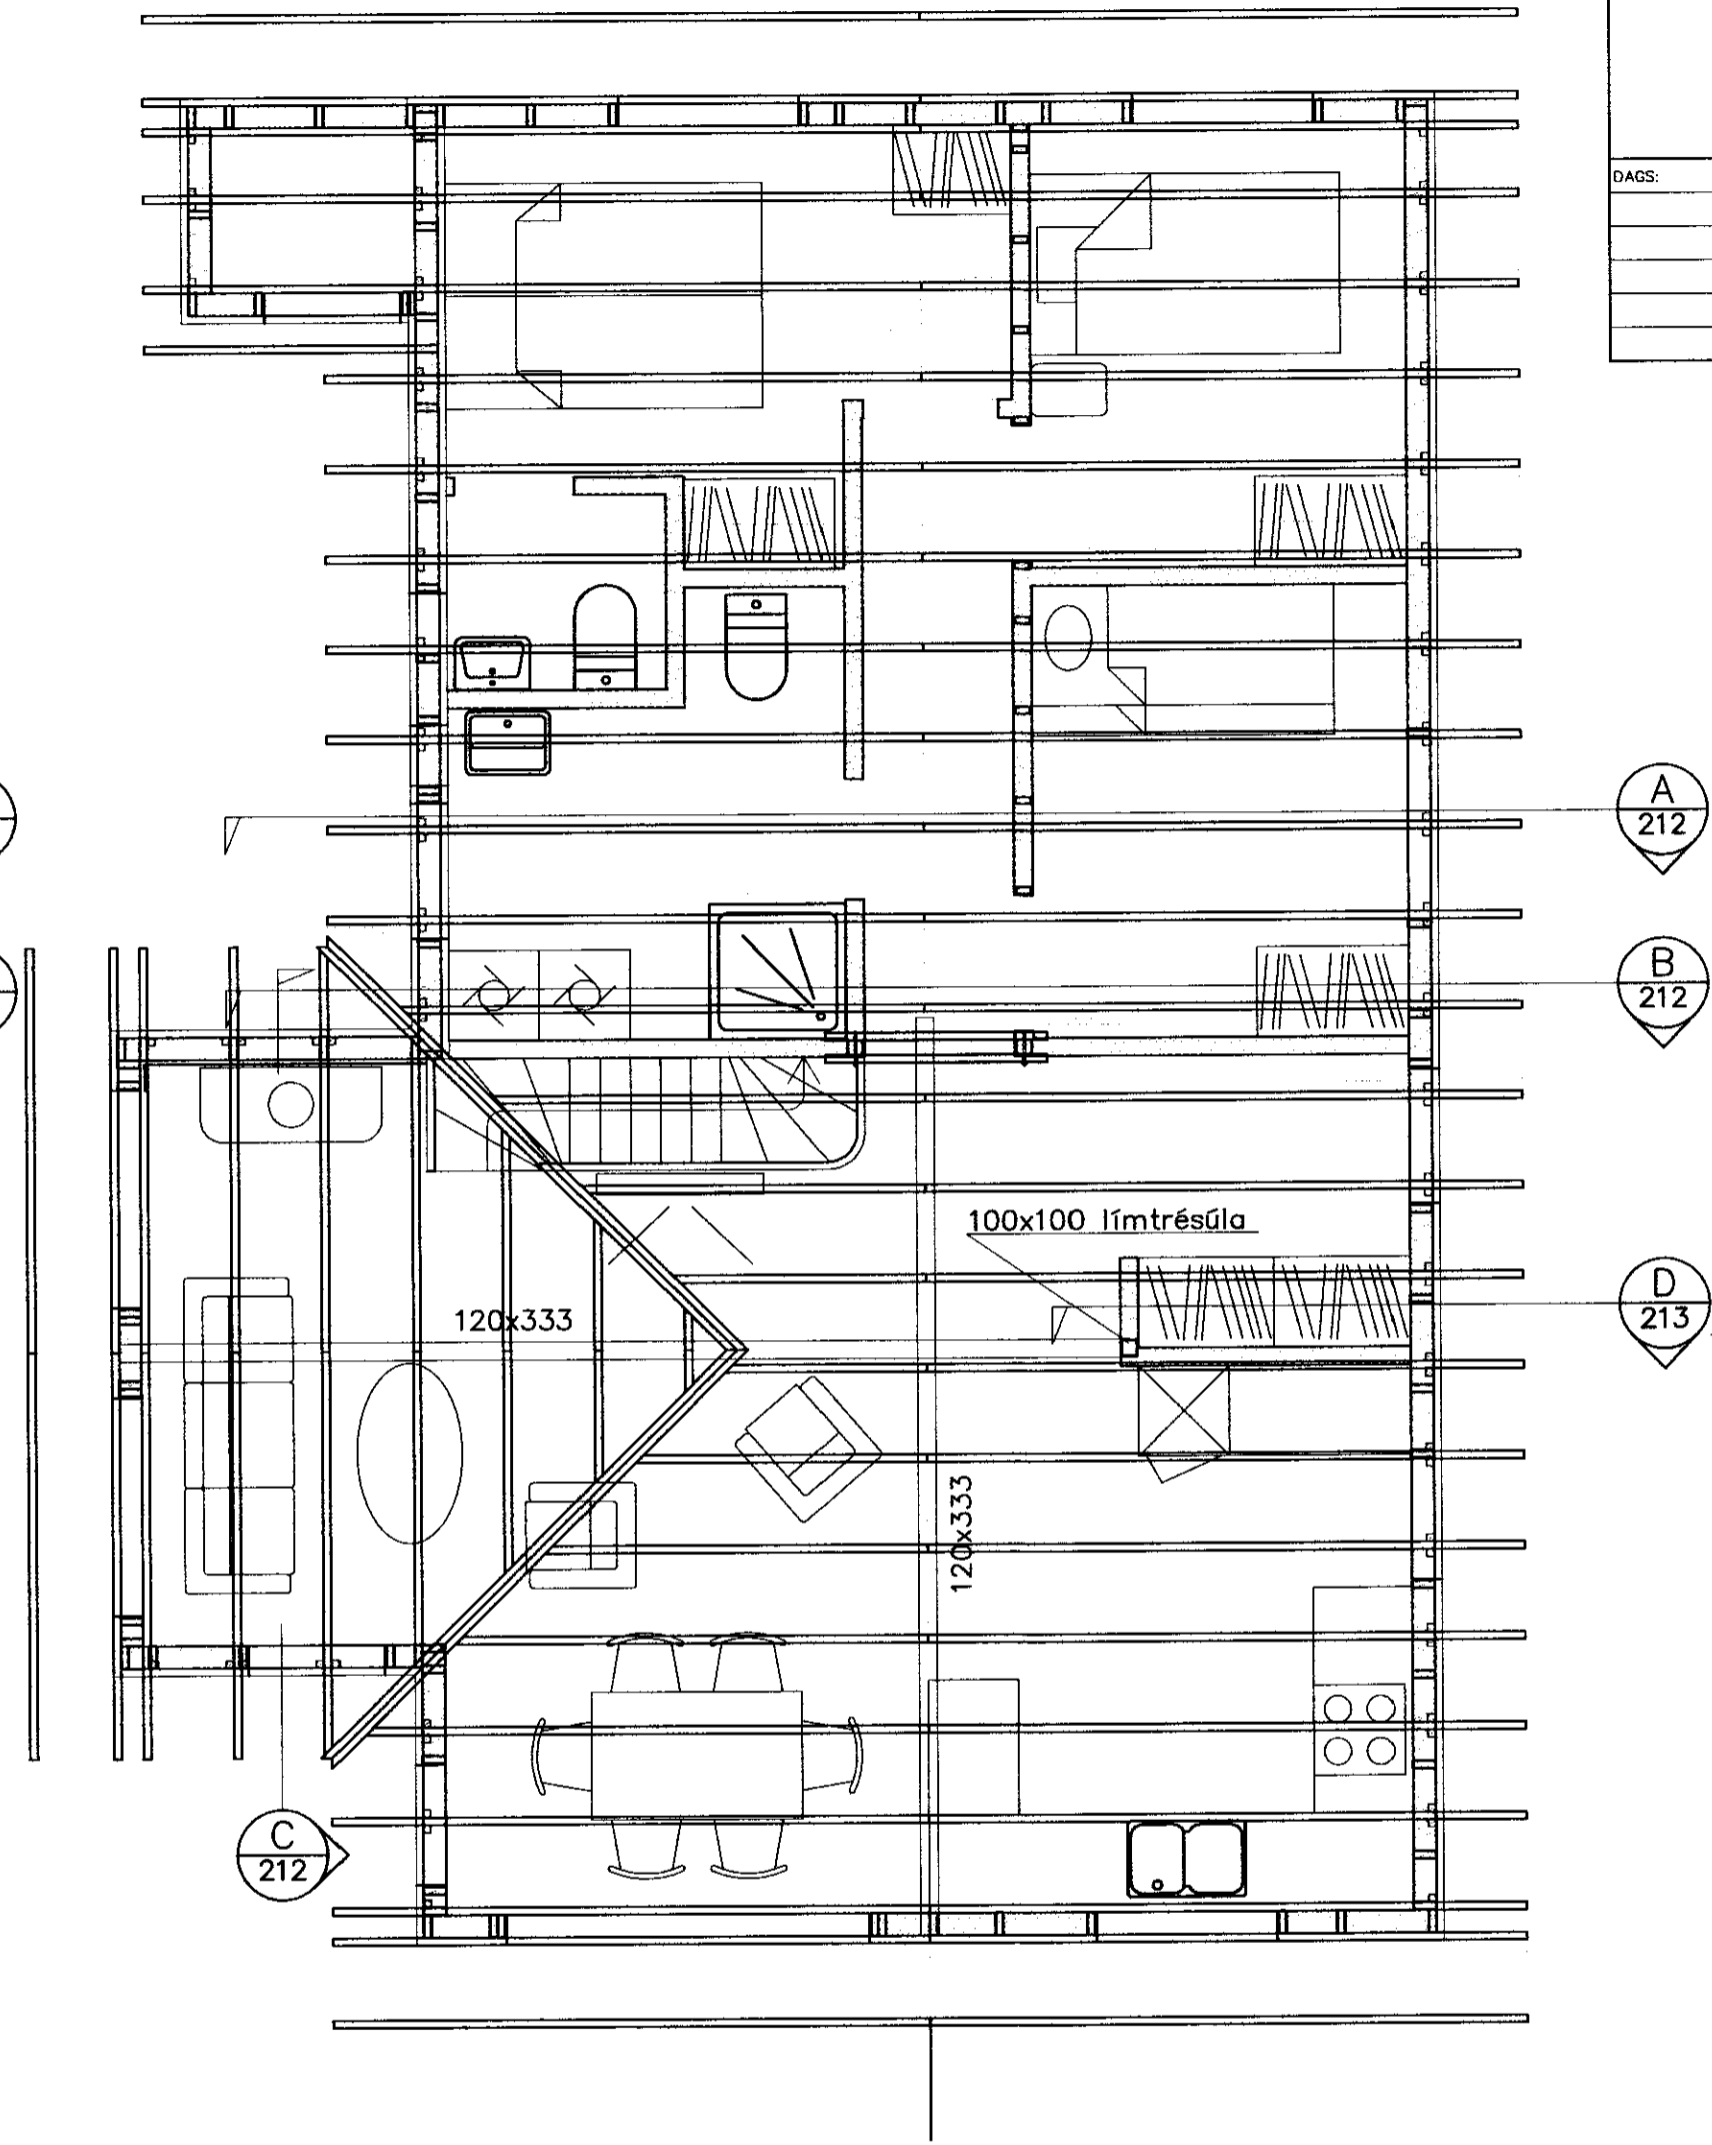

Þakplan  
Mkv. 1: 50

**MÓTTEKIÐ**

01 JUNÍ 2011

*Gudni Þorisson*

Byggingafræðingur, útbús- og Ammatsráðgjafi

DAGS:	NR:	BREYTINGAR:	SAMÞ.:



<b>Hraunröð 25</b> Grímsnes- og Grafningshreppur		SKEFAN 19 · 108 REYKJAVÍK · Sími: 517 9050 · Netfang: <a href="mailto:teknik@teknik.is">teknik@teknik.is</a>
ÞEYTI VERKS:	TÖNNUSÍÐI:	DAGS:
ÞEYTI TEIKNINGAR:	TÖNNUSÍÐI:	DEYMSLUNUR:
Burðarþol Veggir og þakplan Sníð og deili	Jón Guðmundsson 280255-4329 Guðmundur Hansson 151263-3649 Svavar M. Stigurjónsson 180867-3419	16.05.2011 211 11-17
HANNAÐ: SMS	TEIKNAR: SMS	MÁL:
TEFAR: GH	SAMÞYKKT:	MALKV:
1: 50	211	11-17