



Samp. 30.01.2000


Hilmar Einarsson

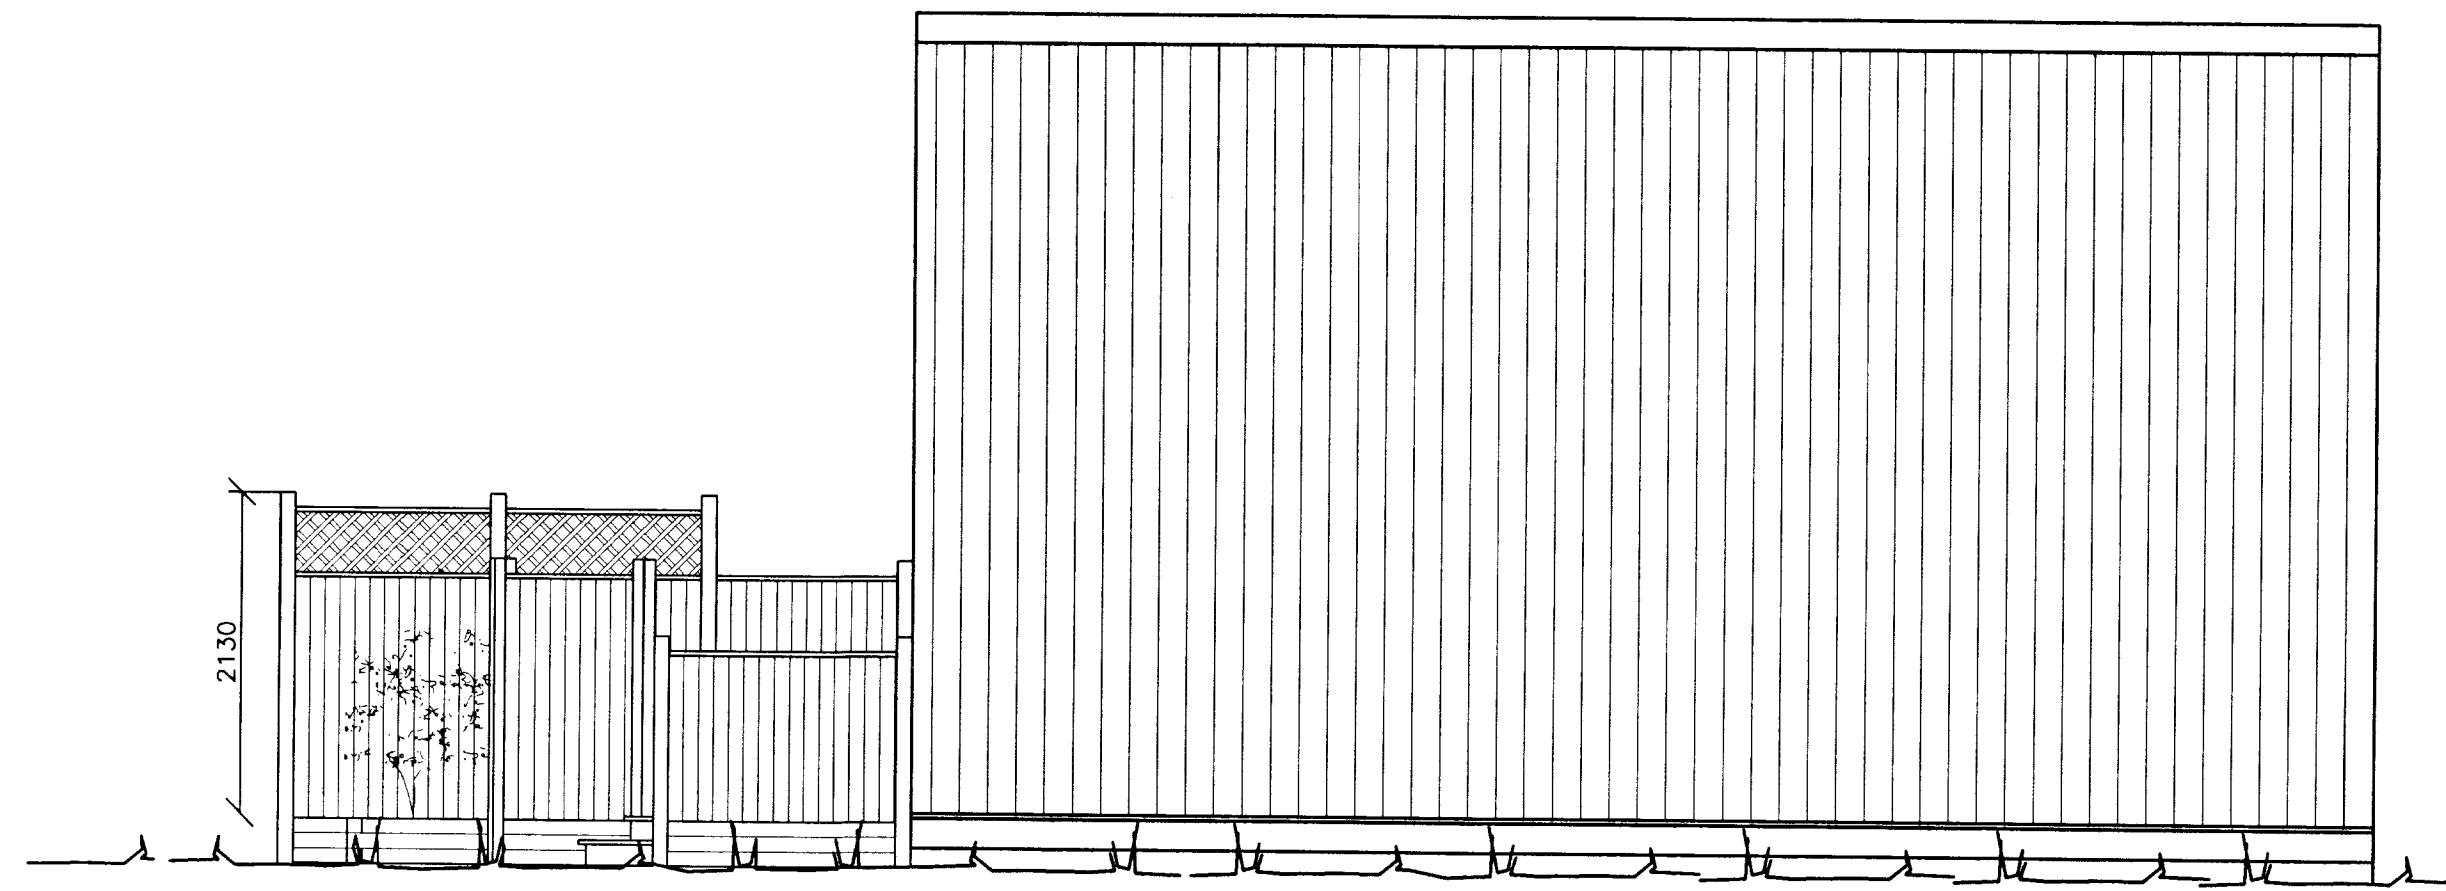


ÁSÝND HLIDAR 1:50

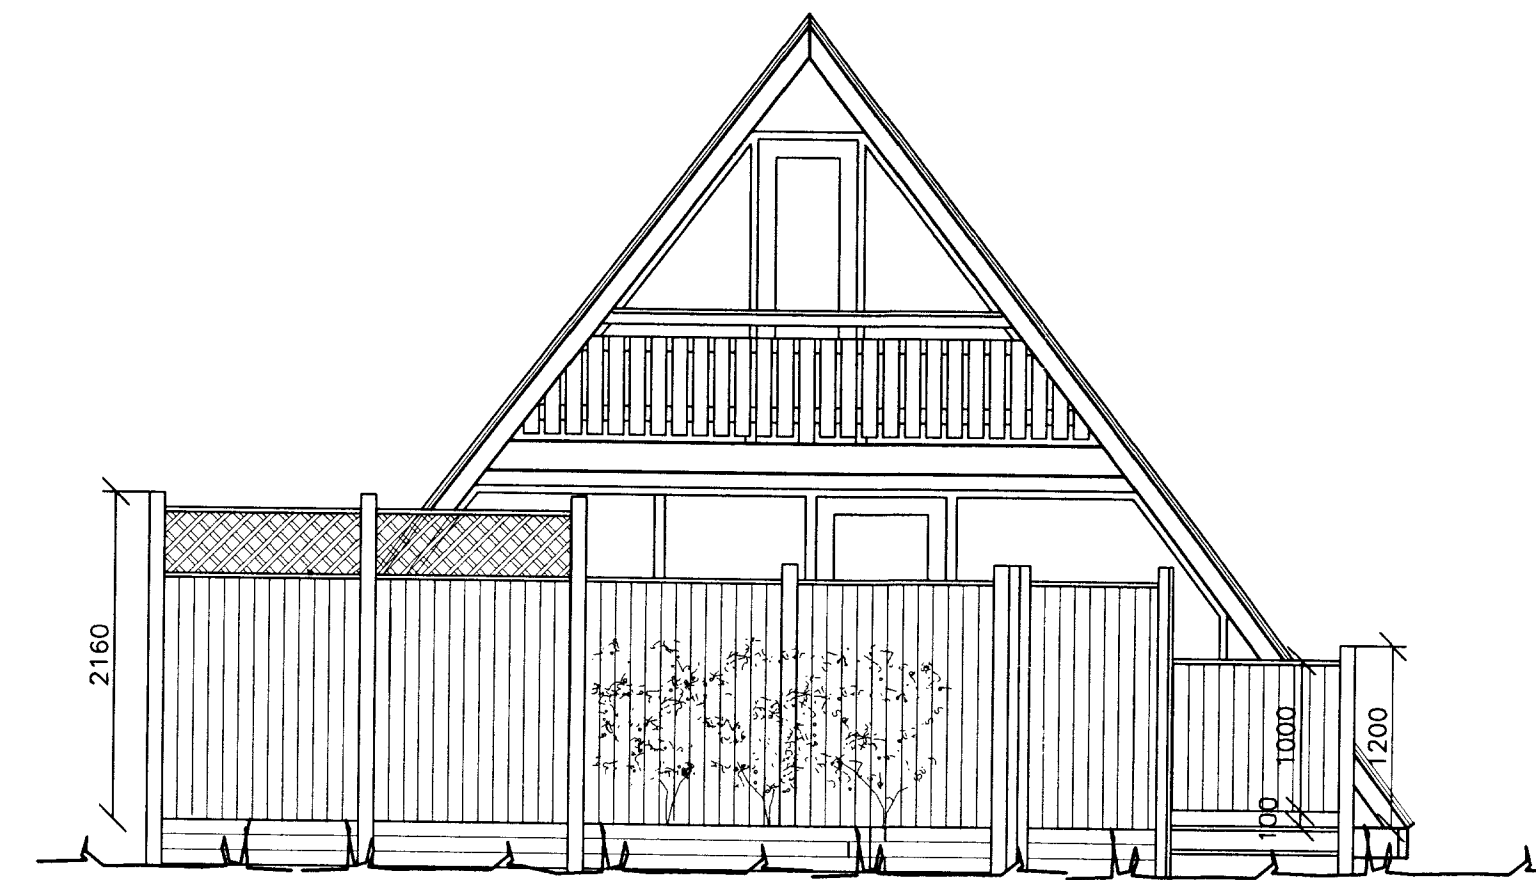

ÁSÝND FRAMAN 1:50

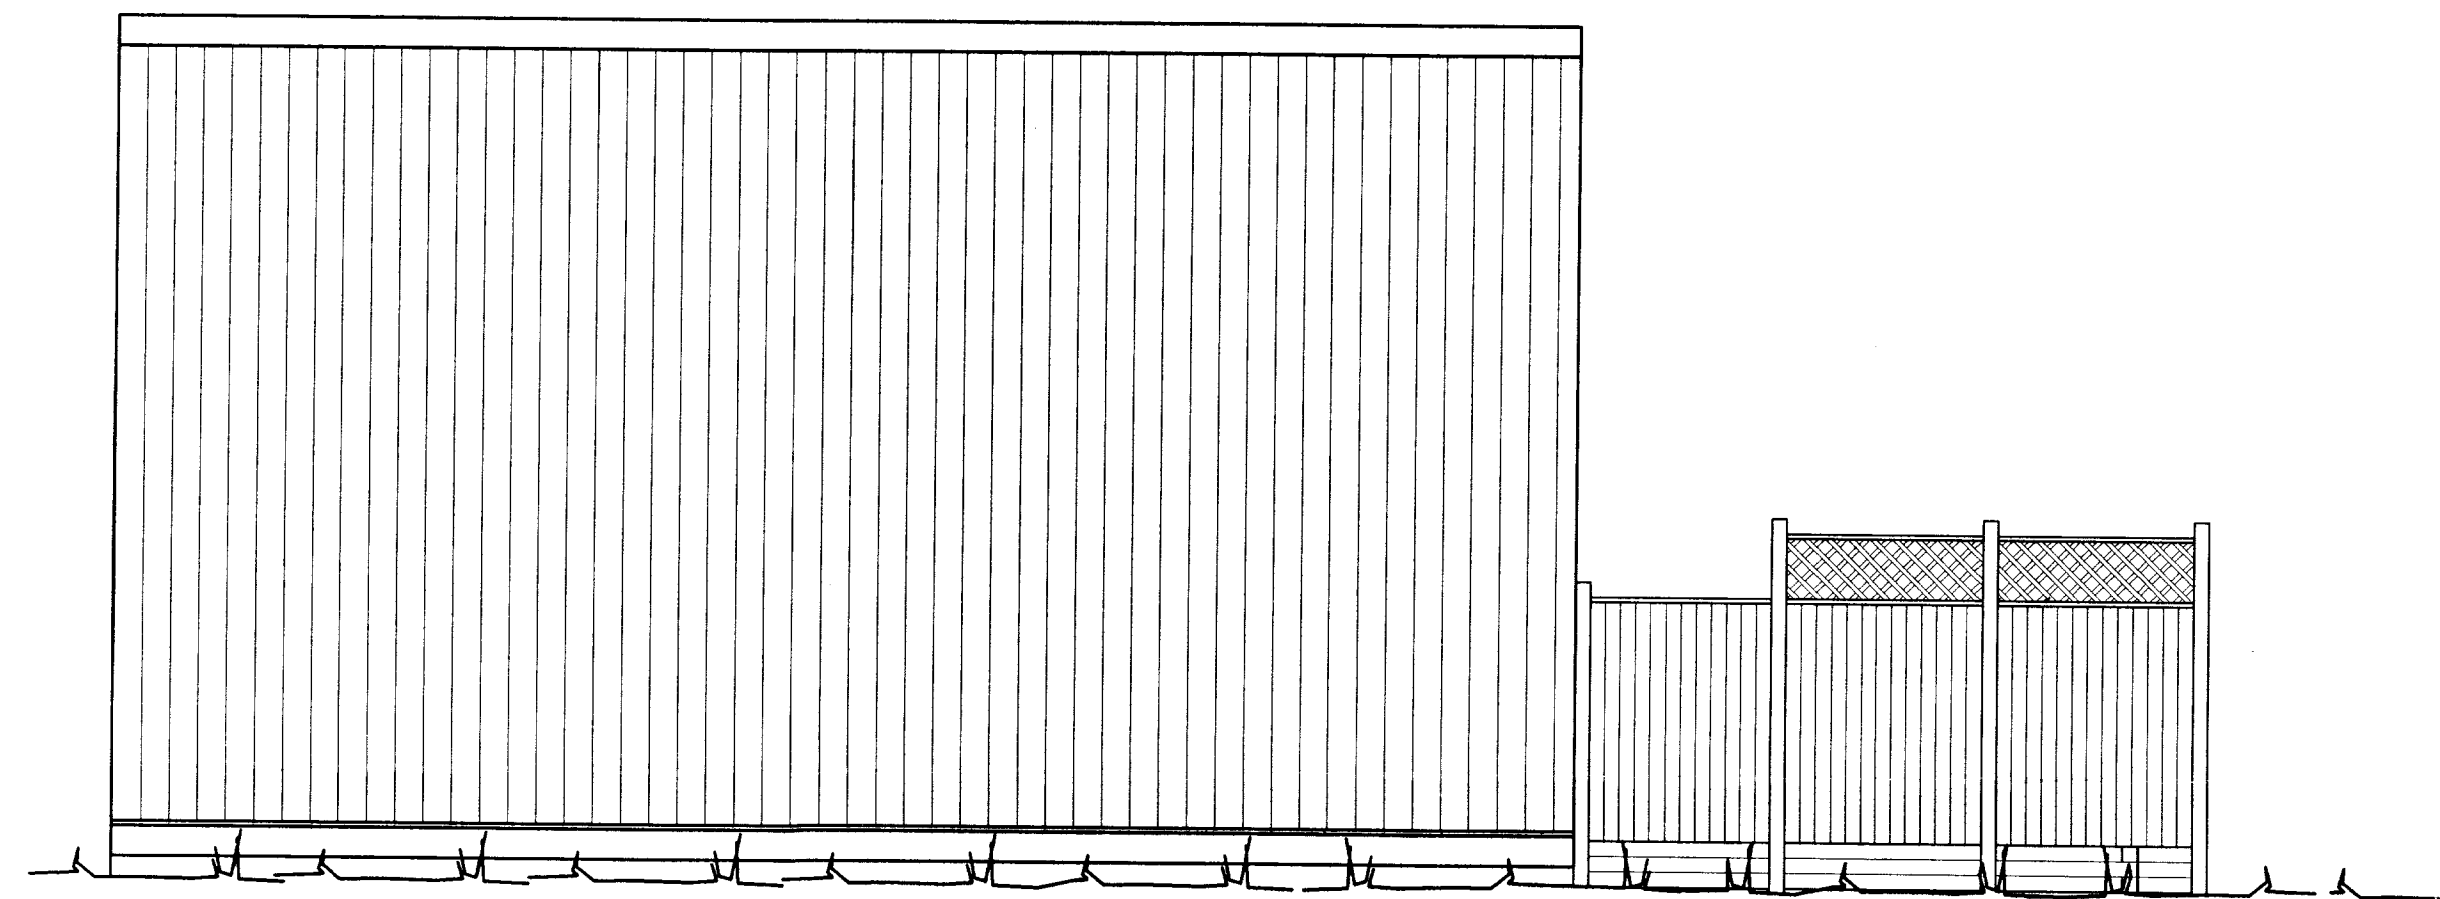

ÁSÝND HLIDAR 1:50

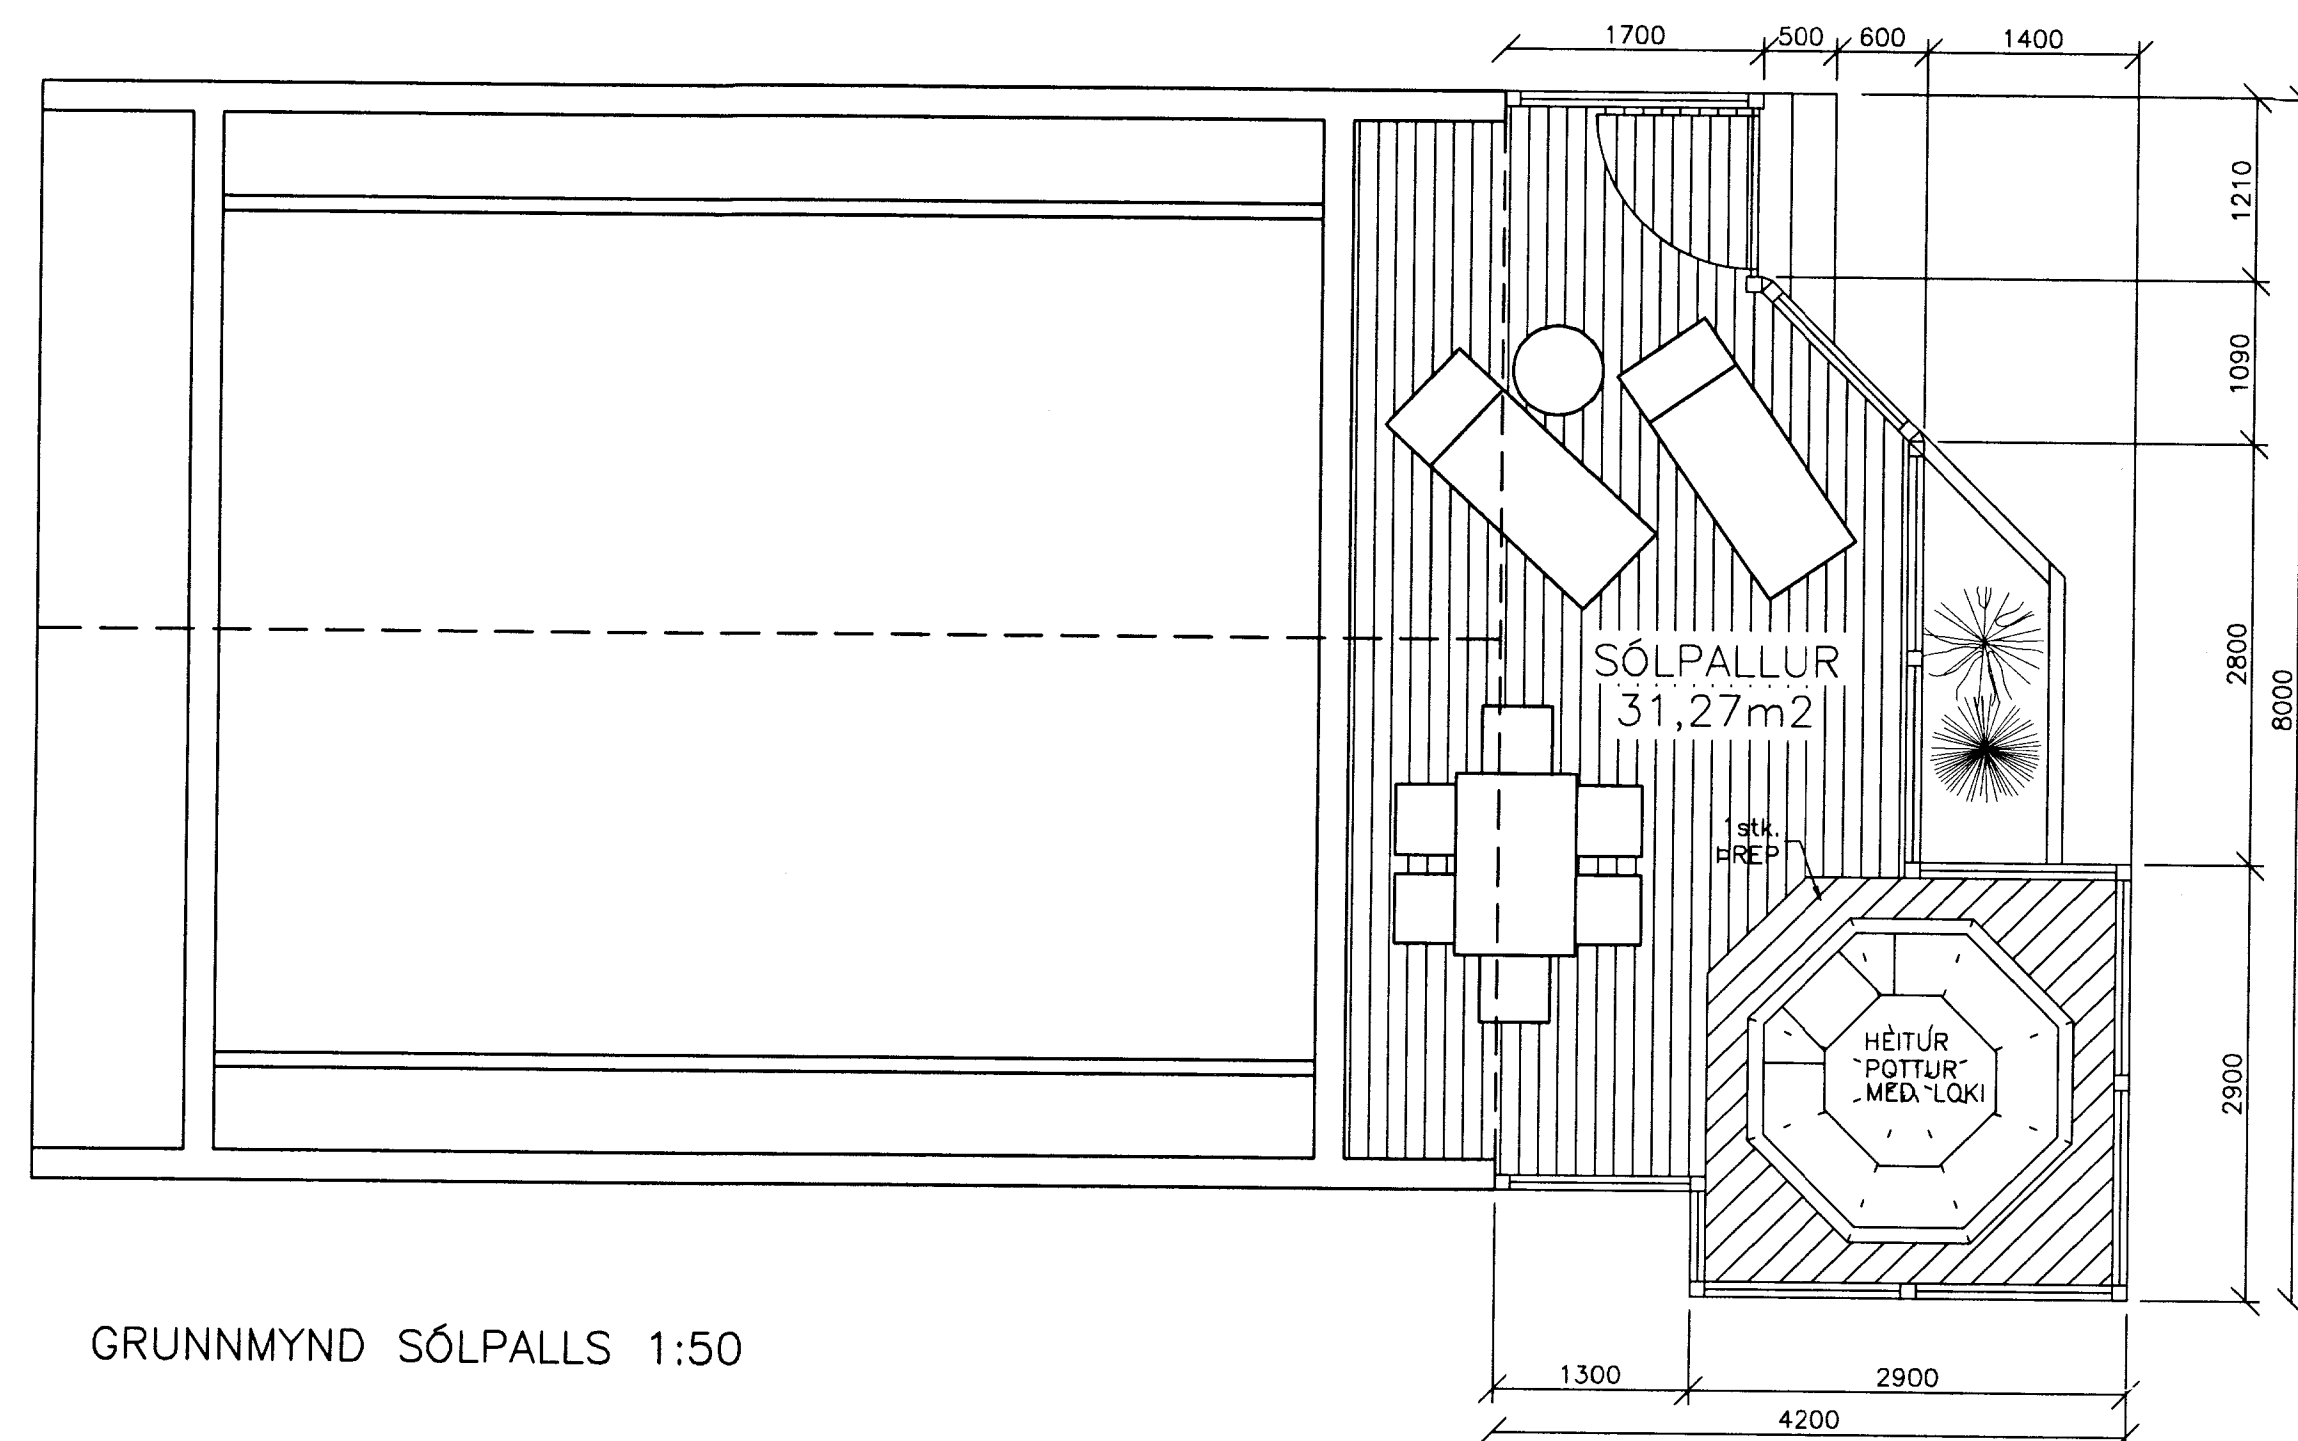

GRUNNMYND SÓLPALLS 1:50

ALLT EFNI Í PALLI OG SKJÓLVEGG SKAL VERA ÚR GAGNFÚAVARINNI OG GALLALOUSRI FURU. UNDIRSTÖÐUR SKULU GRAFNAR NIDUR Á FROSTFRITT FAST UNDIRLAG OG KOMIÐ FYRIR HÓLKUM ÚR JÁRNI EDA PAPPA SEM STODIRNAR STEYPAST NIDUR Í. HÓLKURINN SKAL VERA MINNST 250mm Í ÞVERMÁL OG SKULU STODIR SEM STEYPAST NIDUR Í ÞÁ SÉRSTAKLEGA FÚAVARÐAR. LENGÐ STÖÐA NIDUR Í STEYPU SKAL VERA MINST 800mm. ÞAR SEM DREGARAR KOMA Á STEYPTAR UNDIRSTÖÐUR SKAL STEYPA NIDUR BJÁLKASKÓ SEM DREGARINN ER FESTUR Í. ALLAR KLÆÐNINGAR SKAL SKRÚFA Á STODIR OG BITA MÆD RYÐFRÍUM SKRÚFUM. UPPBYGGING UNDIR HEITAN POTT SKAL VERA GERÐ Í SAMRÆMI VIÐ LEIÐBEININGAR FRAMLEIÐANDA.

Hilmar Einarsson

AUSTURVÖR 8		HRAUNB. GRÍMSNESI		VERK NR.	328
				BL. NR.	1
ORLOFSHÚS VÉLSTJÓRAFÉLAGS (ISLANDS) VES LUNAMÖGJÁ		KVARDI	1:50	TEKNI. NR.	3702
NÝR SÓLPALLUR OG POTTUR				DOIÐ	10.10.2000
Maðnað	Ó.Þ.E.	Tala	Ó.Þ.E.	Undirskrift	<i>Hilmar Einarsson</i>
Samvent		Samþykkt	SEVAR GEIRSSON	KEL	150152-4619
VH Verkefðistofan Hamraborg Hamraborg 10 - 200 Kópavogi Sími: 554 2200 - Fax: 564 2277					