
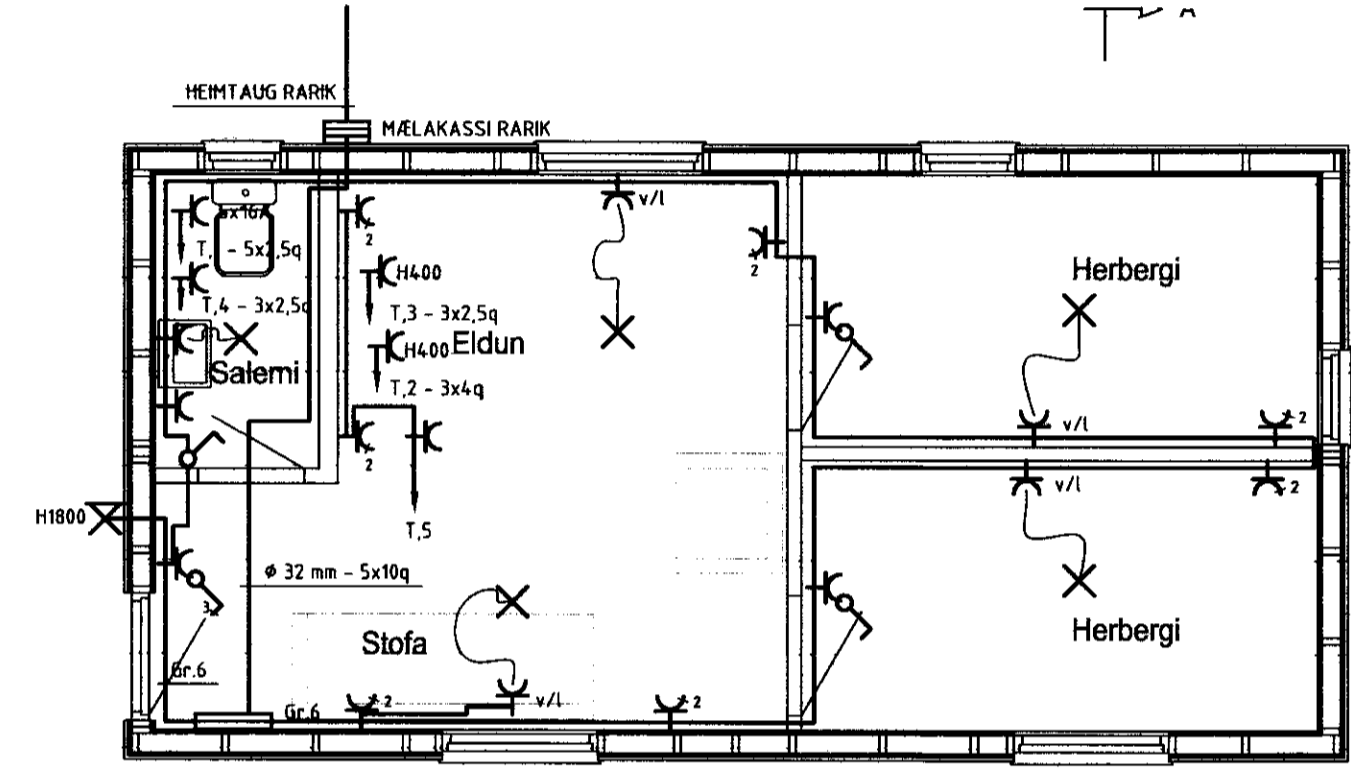
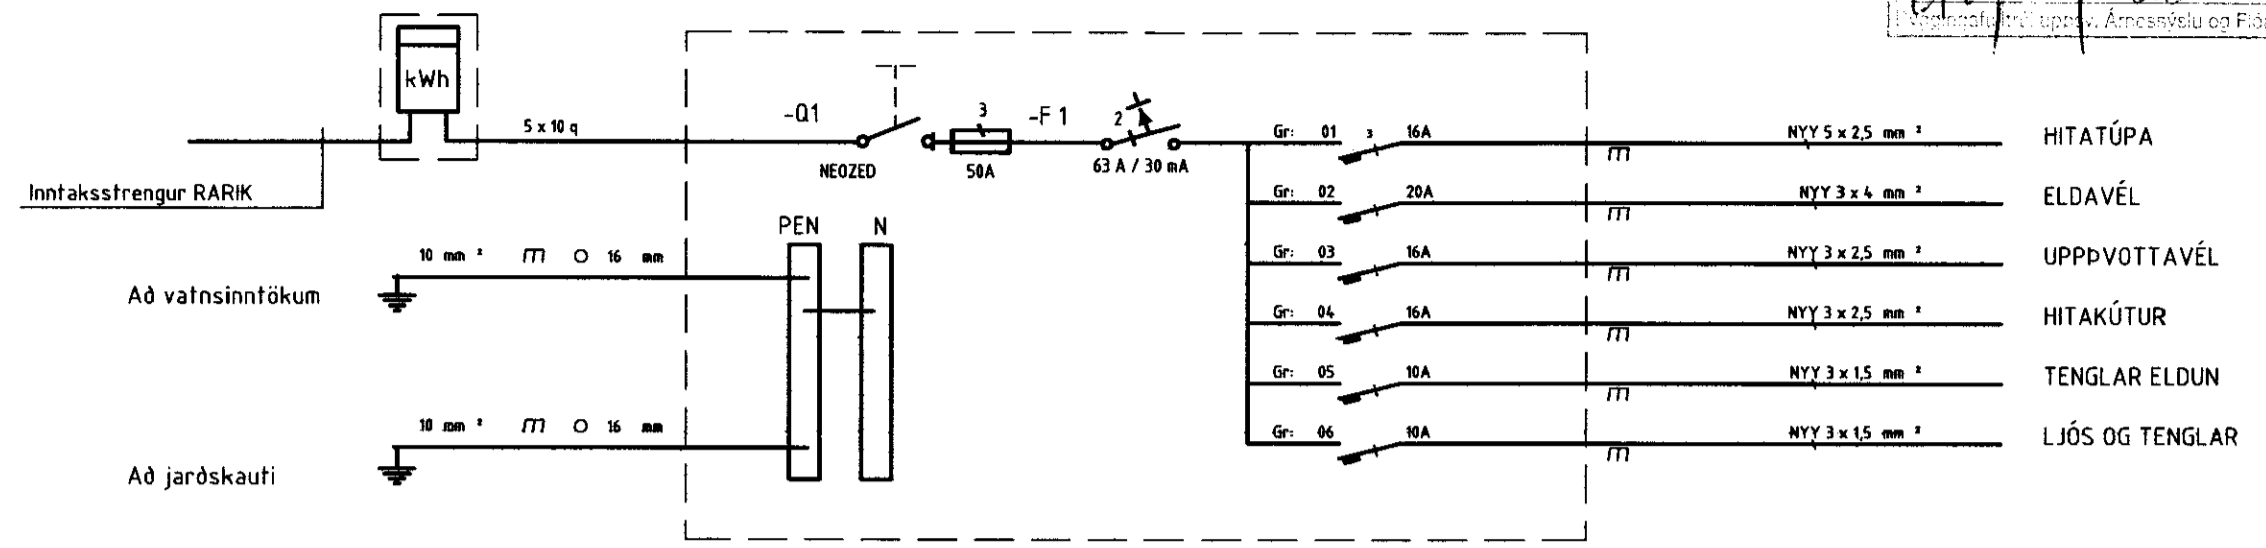


MÓTTÉKIÐ

06 JÚLÍ 2011

[Signature]
 Rafteikni og Ráfræðingur, Árneshöfði og Físbær

- ⚡ Jarðtenging
- ⚡² Tvöfaldur tengill
- ⚡ Einfaldur tengill
- ⚡ Rofi
- ✕ Veggljós
- ✕ Loftljós
- ⚡ Samrofi
- ⚡² Tvöfaldur rofi
- ⚡ Loftnetsfengill
- ▬ Tafta / mælakassi
- ⚡ Krossrofi
- ⚡ Símatengill
- ⚡ Hreyfiskynjari
- ⚡ Reyfiskynjari
- ⚡ Bjalla
- ⚡ Handboði
- ⚡ Drýstirofi
- ⚡ Ljósdeyfir
- ⚡ Rör upp á næstu hæð
- ⚡ Rör niður á næstu hæð
- ⚡ Rör gegnum hæð
- ⚡ Rofi og tengill í sömu hæð (1100 mm)

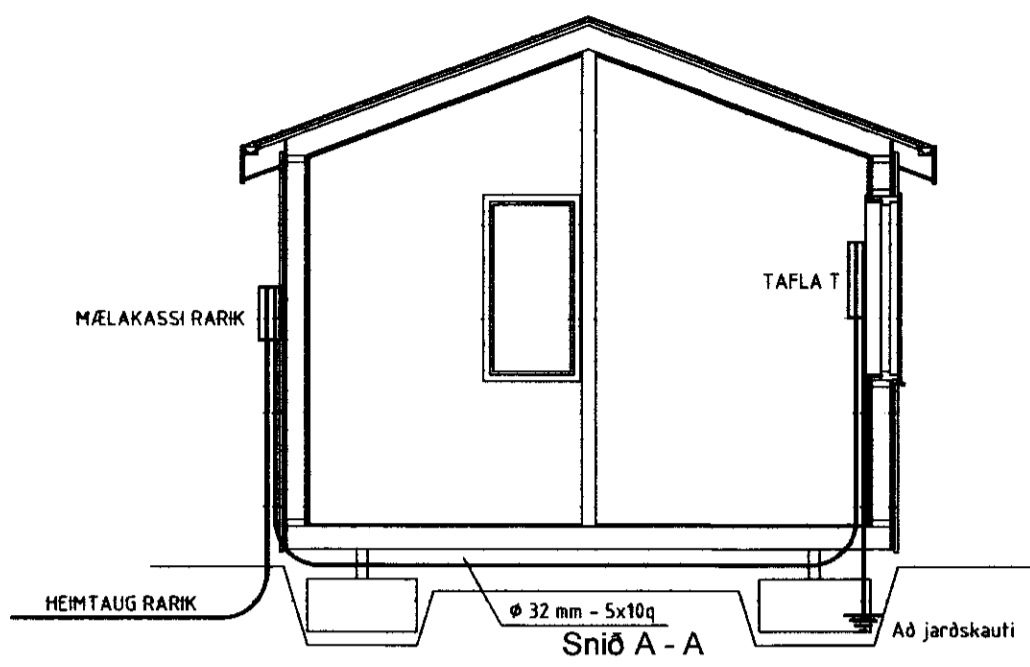

HÖNNUÐUR:
 Þór Stefánsson
 YFIRFARID:
 Þór Stefánsson
 SAMÞYKKT: KT:

BREYTINGAR:

SÍÐAST VIÐTAS: 16.2.2011 17:32:32
 VERKHEITI:
 Sumarbústaður
 Hvammsvegur 1, Bíldsfelli
 Grímsnes og Grafningshreppi

VERKHLUTI:
 Raflagnir

Mkv: 1:50 / 1:5000



RAFLAGNATEIKNINGAR
 ÞÓR STEFÁNSSON RAFMAGNSIÐFRÆÐINGUR
 EYRAVEGI 32 SELFOSSI SÍMAR 482 3400 & 897 8718
 NETFANG: rafteikn@selfoss.is FAX 482 3366

TÖLVUNAFN PLOTT DAGSETNING
 RAFLÖGN -1613 18.2.2011 13:34:12
 SLÖÐ C:\VERK\SUMARHUS\HVAMMSVEGUR 1
 VERKNÚMER BLAÐ
 1575-2010-033 1 af 1
 Febrúar 2011

ALMENNAR SKÝRINGAR
 Hæð rofa skal vera 1100 mm.
 Hæð tengla skal vera 200 mm.
 Málstraumur rofa skal vera 10 A.
 Málstraumur tengla skal vera 16 A.
 Tenglar merktir v/l skulu vera við loft.
 Allar tagnir skulu vera samkvæmt reglum
 Rafmagnseftirlits Ríkisins.

