



Grunnmynd, svefnloft
M= 1:100

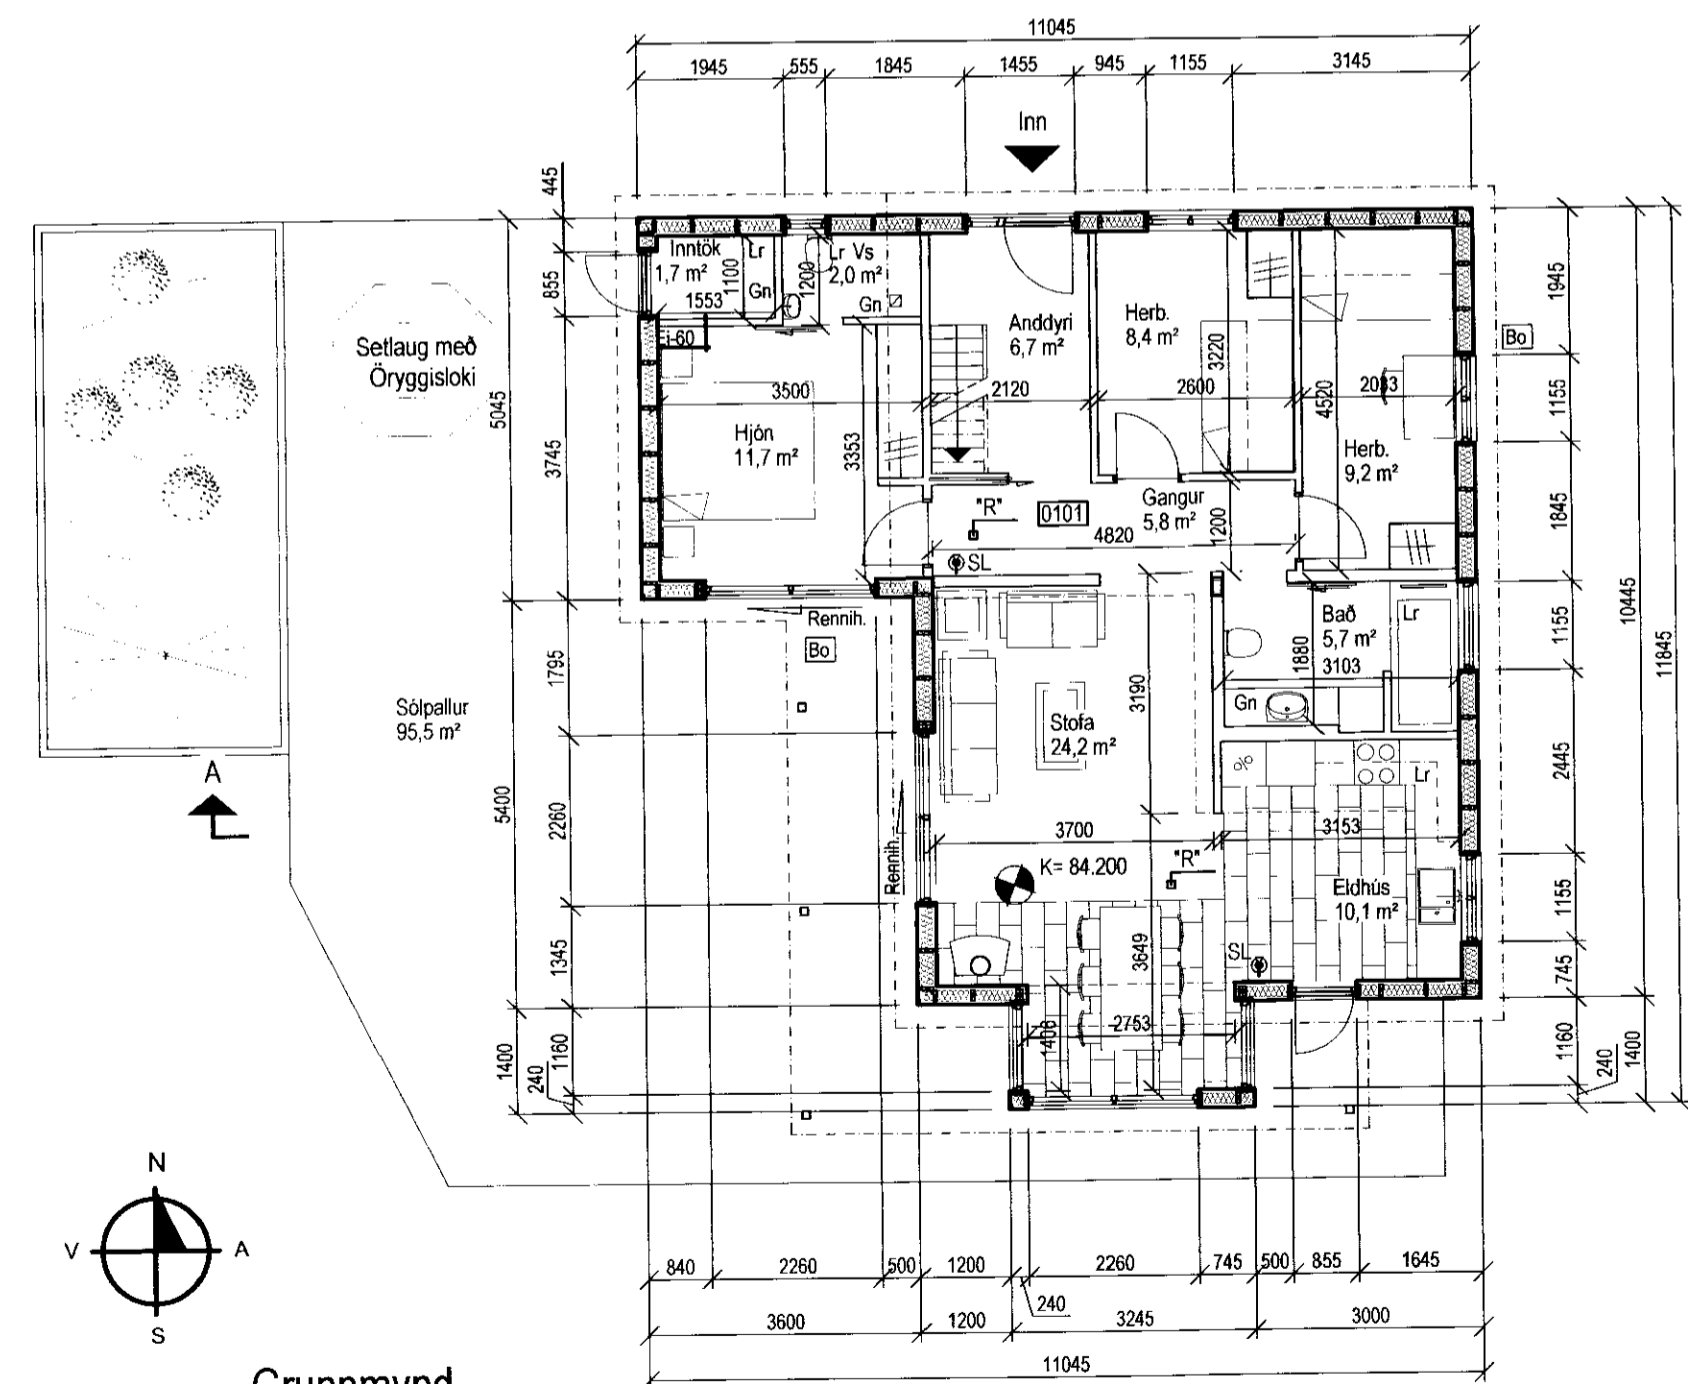

Grunnmynd
M= 1:100

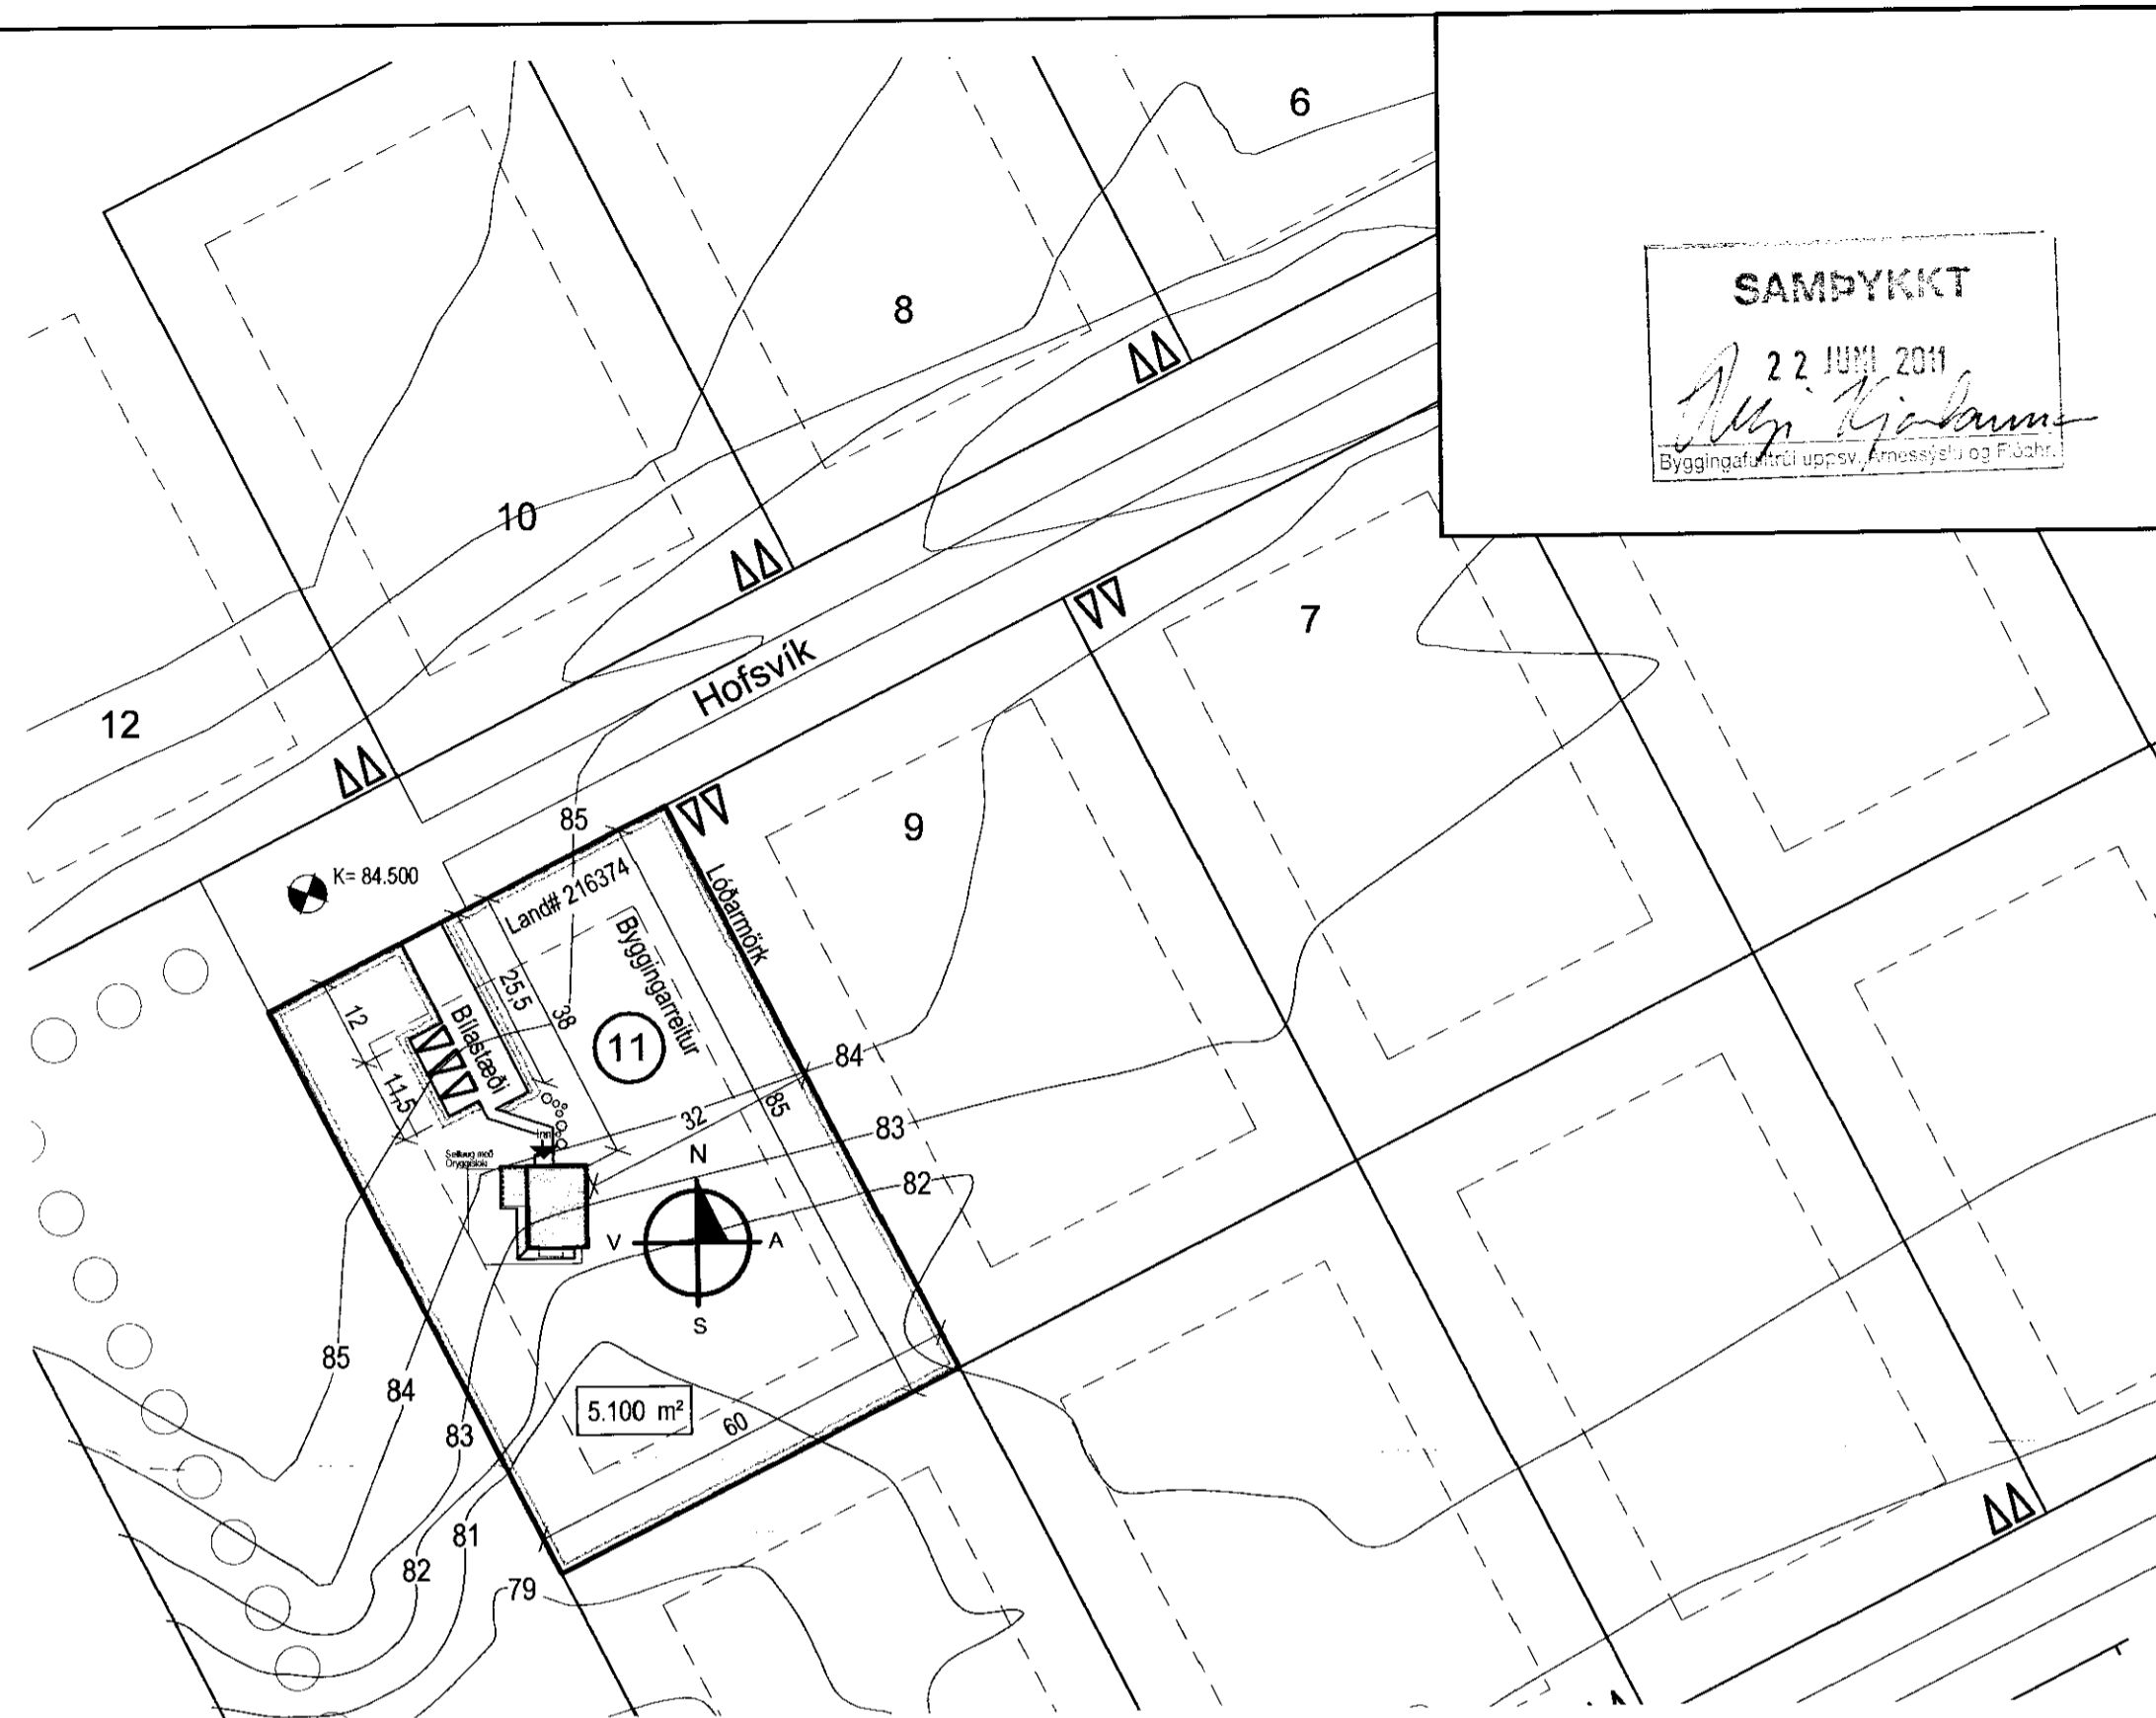

Afstöðumynd
M= 1:1.000

BYGGINGARLÝSING:
Hofsvík 11 Land#216374, Grimsnes og Grafingshreppur.
Timburhúsið á 1 hæð með svefnlofti. Byggt á staðsteyptar undirstöður, botnplata einangruð með 100 mm formfastri einangrun. Veggir og þak einangrað með steinull. Húsið er klætt að utan með 3. gerðum klæðninga: Barumámsklæðning, slétt málmklæðning og harðvörklæðning.
Útveggjagrind er úr 145 x 45mm timbri. Holrými er fyllt einangrun. Þakvörðir eru úr 220 x 45/70mm timbri. Einangrað er með 200mm þakull milli sperra. Þakull skal vera með áföstu vindvarmarlagi og skal gengið frá henni samkvæmt leiðbeiningum framleiðanda. Yfirflöt U-gilda á sniði A-A.

Sorp er sett í gám sem sveitarfélag / landeigandi visar á.

Gluggar eru átklæddir. Kammar og lausafög úr timbri. Allt gler er "K" gler.

Allt timbur í burðarvirki hússins skal vera úr styrkleikaflokkunum timbri "T 1" samkvæmt staði: IST DS 413.
Allir vinklar, togbönd, skrifur og saumur sem að notað er í burðarvirki hússins skal vera með tæringarvörn.

Loftræst rými, þar sem að litrar á sekúndu eru tilgreindir eru útbúin með vélrænu útsögi, en þar sem flatarmál loftræstistokka koma fram er um að ræða sjálfsgandi loftrásir. Loftrásir skulu vera úr efnu viðurkendum af Brunamálastofnun ríkisins.

Einungis skal notast við CE merktu byggingarhúli.

Hæðarselning er ákvörðuð út frá hæðarlínunum frá hönnuðum skipulags. Gengið er út frá að hæðarlega á veg við aðkomu á lóð sé 84,5mys.

Stærðir:	
Brúttó Flatarmál Húss	100,4 m²
Brúttó Rúmmál Húss	347,9 m³
Nettó Flatarmál Húss	85,5 m²
Flatarmál Lóðar	5.100 m²

SKÝRINGAR:	
SL	Stökkvitaski
"R"	Reykskyrnari
(A)-EI-60	Skil Brunahöfna
FL	Flóttaleið
Bo	Þjörgunarop
Gn	Gölfurorfall
Lr	Loftræsing

BR. DAGS. Breyting. REIPI. TEIKN.

GLÓRA
HÖNNUN | BÚGGJÓF | AETLANIR

Porleifur Þjörsson 030673 3799
Byggingarfræðingur BFI
Gíguvellir 1 230 RNB
Sími: 421 7562 893 4247
Póstfang: w@glora.is

**HOFSVÍK 11, BLÁSKÓGABYGGÐ
HEILSÁRSHÚS**

GRUNNMYNDIR, AFSTÖÐUMYND
BYGGINGARLÝSING, STÆRDIR OG SKÝRINGAR

HANNAFÉRN. PORLEIFUR
MTH. *[Signature]*
KT. 030673-3799

KVARNI SJÁ TEIKN. REYKJAKV. 05.06.2011. VERNR.