MÓTTEKIÐ
04 APR. 2013
Byggingafulltrúi Borgarbyggðar Vesturlandsvegi og Flóahr.

GRUNNMYND
MKV. 1:50

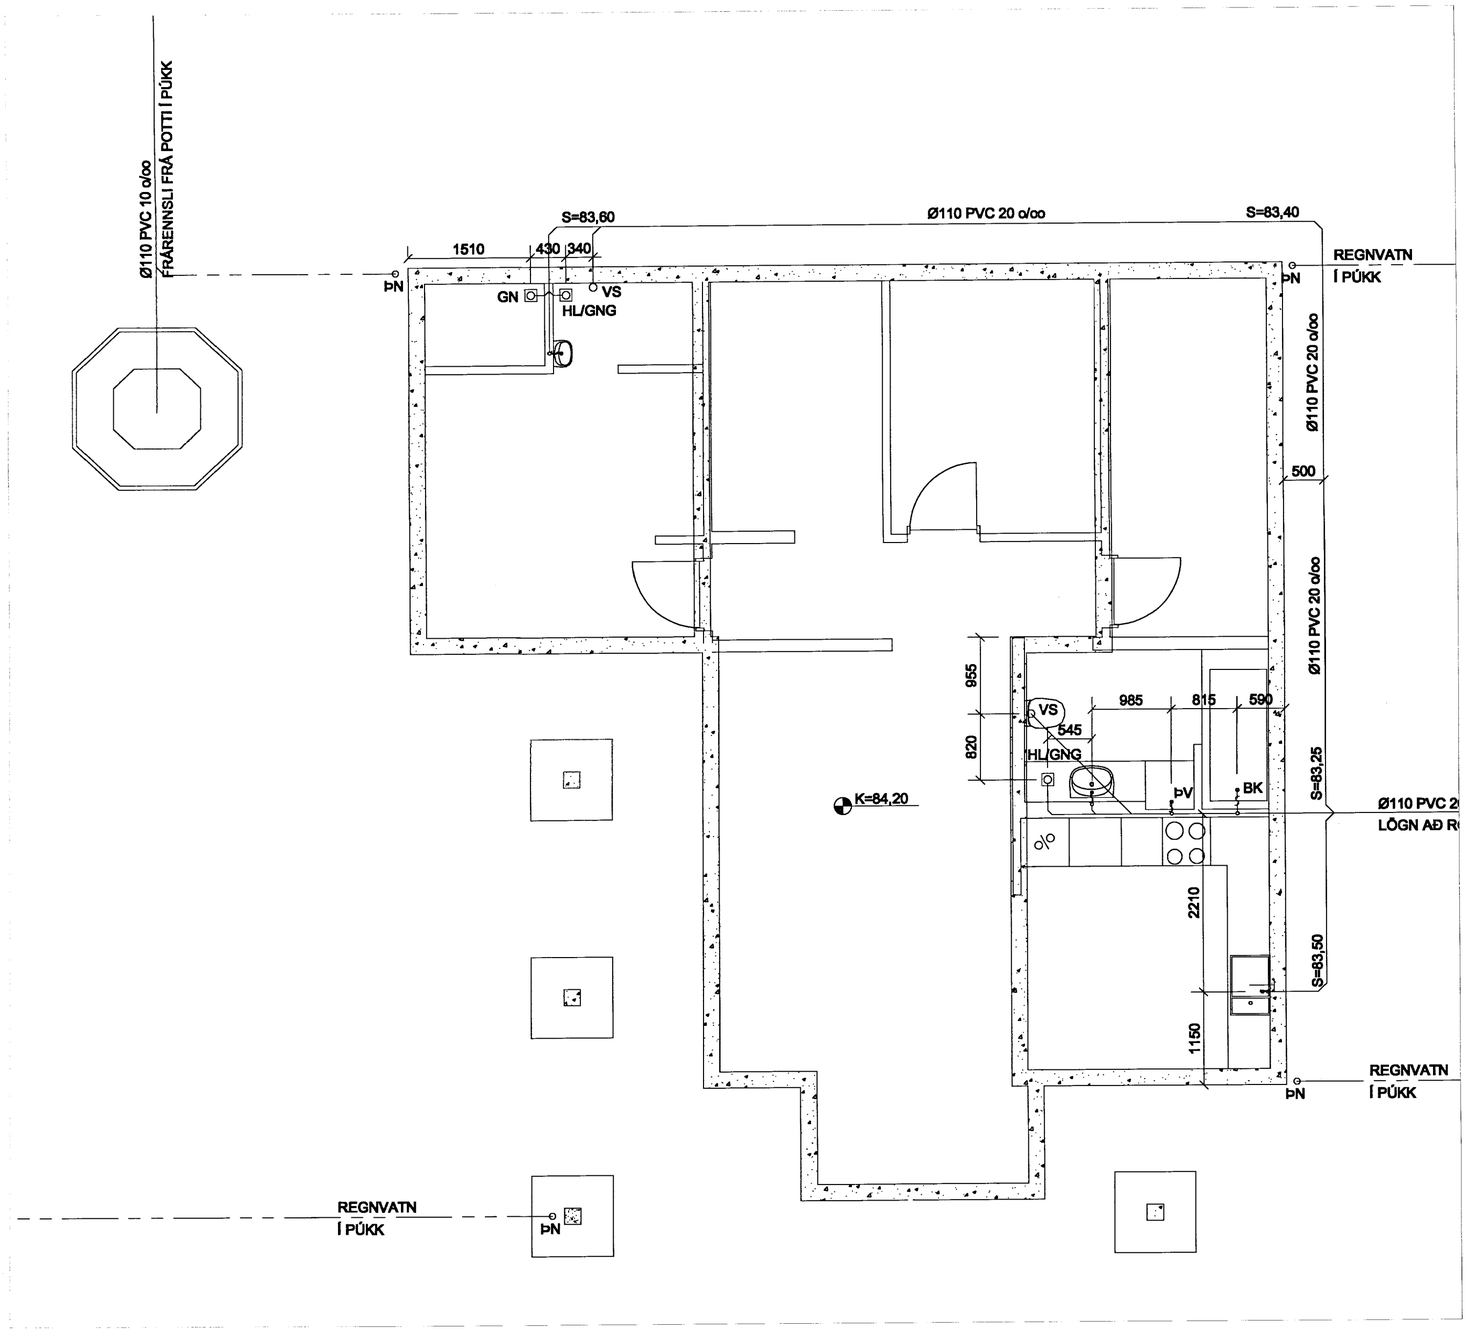

YFIRLITSMYND
MKV. 1:500

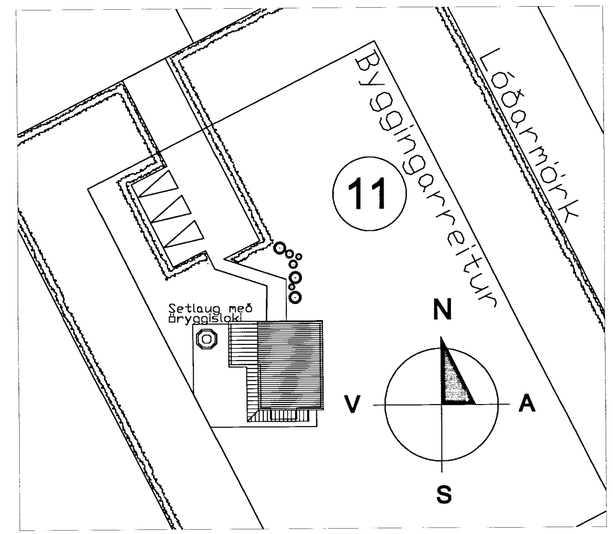

EFNISGÆÐI:

FRÁVEITULAGNIR Í JÖRÐU SKULU VERA ÚR PEH PLASTI, EÐA ÚR STÍFU PVC PLASTI, SAMSKEYTI ÞÉTT MEÐ ÞAR TIL GERÐUM GÚMMÍHRINGJUM.

JARÐVATNSLAGNIR SKULU GERÐAR ÚR Ø110 RAUFUÐUM PVC RÖRUM, AÐ OG YFIR PÍPURNAR SKAL FYLLT MEÐ GRÓFRI MÖL (2-20 mm).

LAGNIR INNANHÚSS SKULU VERA ÚR VIÐURKENNDU PLASTI TIL NOTKUNAR INNANHÚSS EÐA STEYPUJÁRNI.

HALLI LAGNA UNDIR PLÖTU SKAL VERA MIN 20 o/oo NEMA ANNAÐ SÉ TEKIÐ FRAM.

SKÝRINGAR :

KÓTAR ERU Í m.
ÖNNUR MÁL ERU Í mm
GNG = GÓLFNIÐURFALL MEÐ GEGNUMSTREYMI
GN = GÓLFNIÐURFALL MEÐ VATNSLÁS
SJÁ ALMENNAR SKÝRINGAR Á TEIKNINGU L - 100

3.-	
2.-	
1.-	

ÁRITUN AÐALHÖNNUÐAR
TEIKNING SAMÞÝKKT: ÞORLEIFUR BJÖRNSSON KT: 030873-3799

HOFSVÍK 11
BLÁSKÓGABYGGÐ

GRUNNMYND FRÁRENNSLISLAGNIR
GRUNNMYND - YFIRLITSMND

TÝRA
Guðni Þór Gunnarsson
Byggingartæknifræðingur
Sími: 693 4328
Netfang: gtgunnarsson@gmail.com

HANNAÐ	TEIKNAÐ	YFIRF.	DAGS.	KVARÐI	NR.
GHG	GHG	/	11.09.2011	1:50 1:500	L - 101

SAMÞ. Guðni Þór Gunnarsson kt.070368-4049