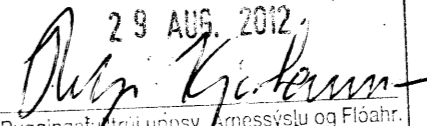
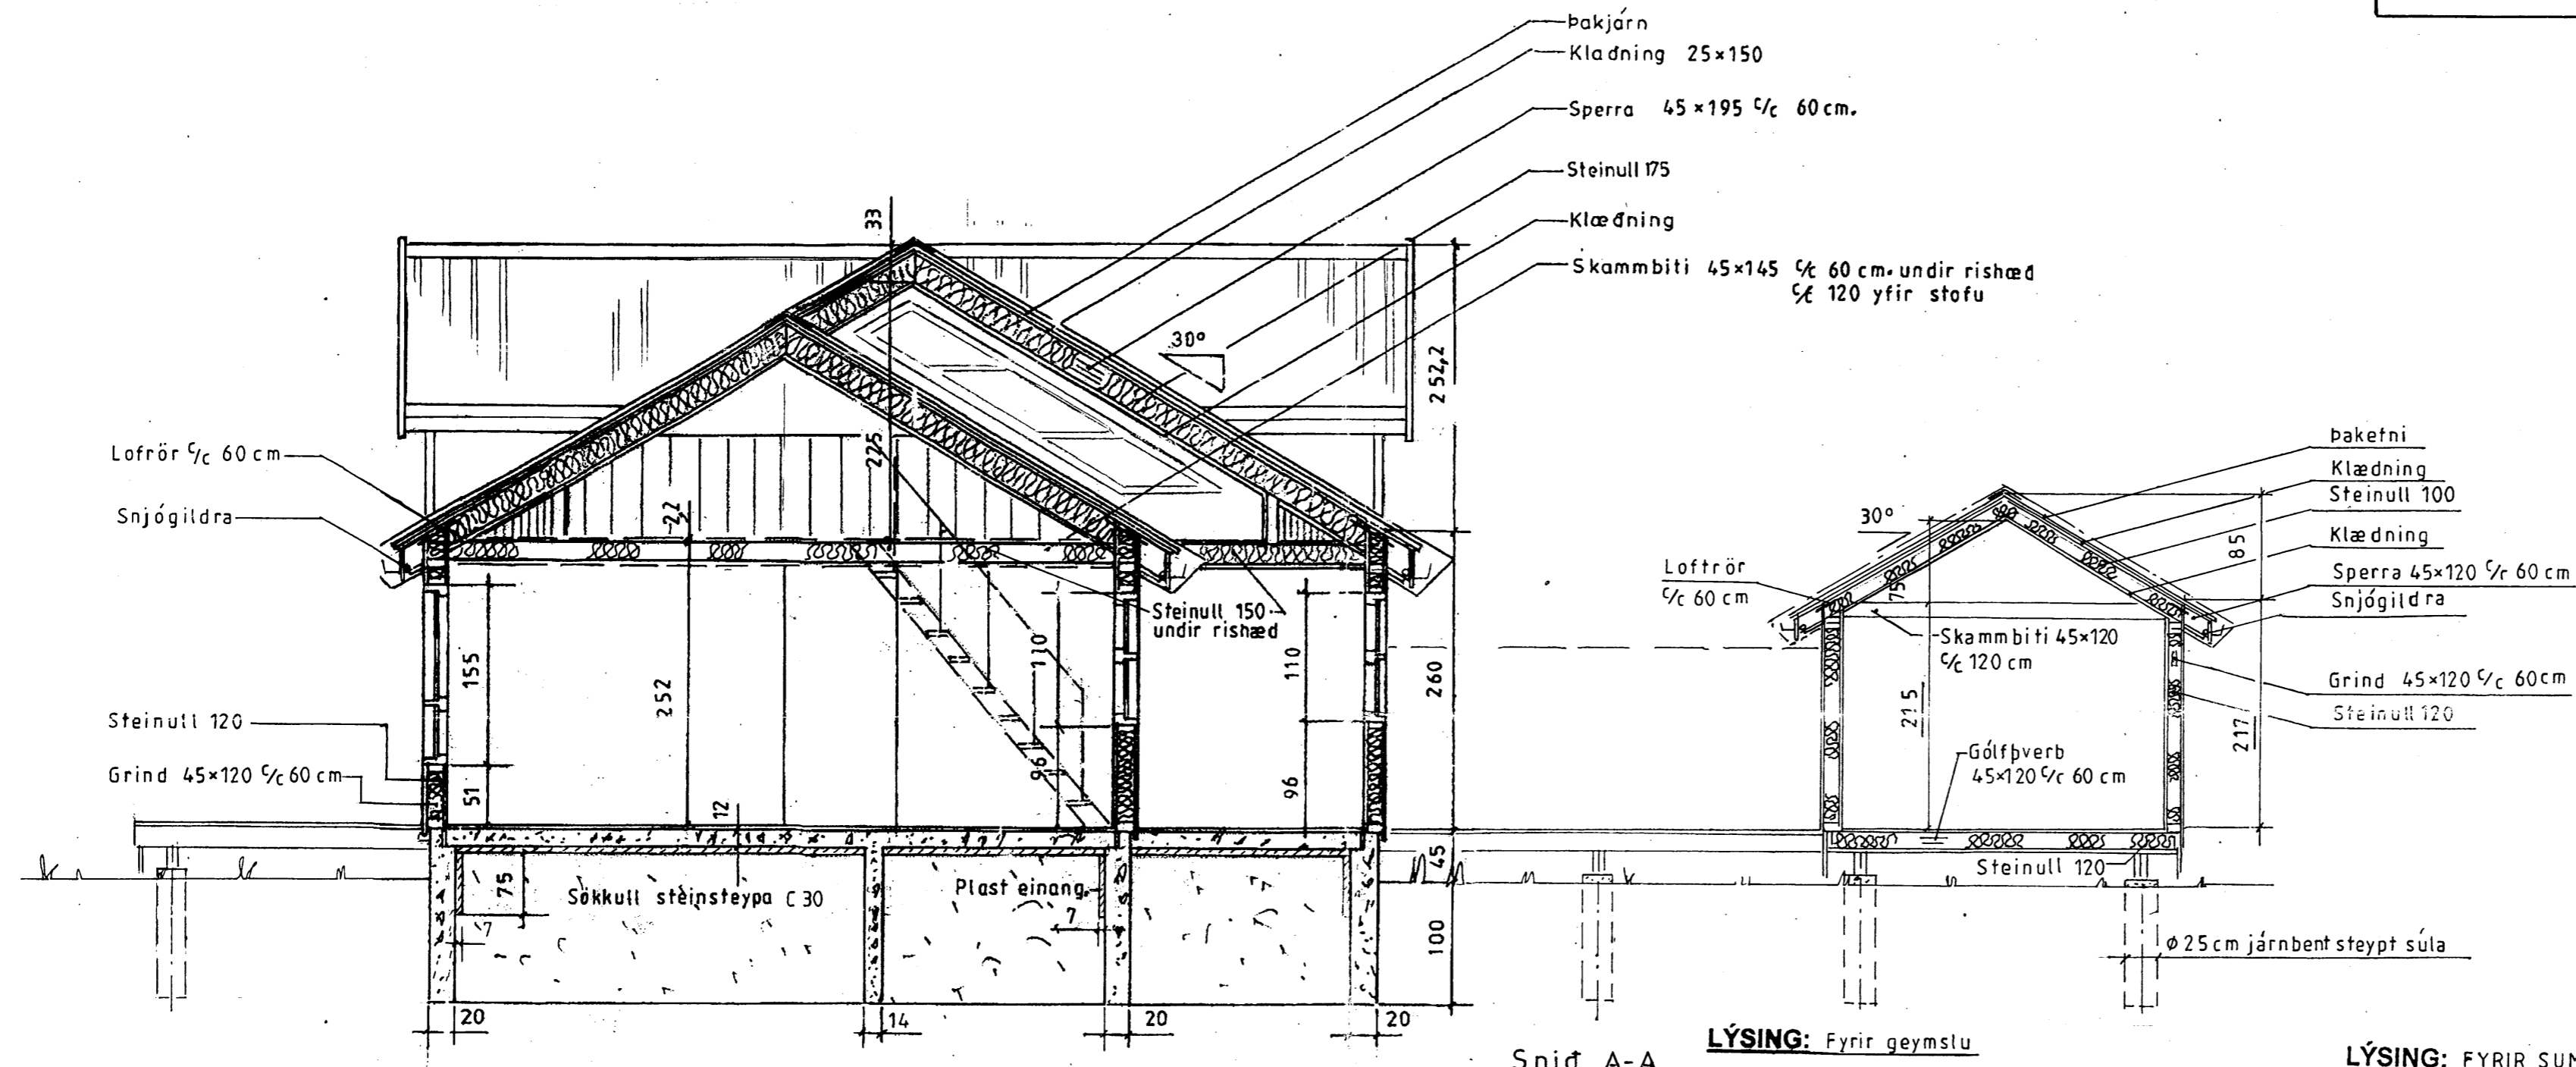


SAMBYKKT

29 AUG. 2012


 Byggingafræðingur, Arnessýslu og Floahé


Snid A-A

LÝSING: Fyrir geymslu**HÚS BYGGT ÚR TIMBRI**

UNDIRSTÖÐUR: Sútur \varnothing 25, dregarar 2 stk. 45x195
Gólfþverb. 45x145, einangrun 125

VEGGIR: Grind 45x120 4. fl. fura húspurrkað, gæðastaðall T1, grenikrossviður 10mm, 22mm loftrými, vatnsklæðning (val eiganda), einangrun þéttsteinull 125 plastdúkur, raflagnarymi 3,5cm, innri veggklæðning (val eiganda).

ÞAK: Sperrur 45x120 4. fl. fura húspurrkað gæðastaðall T1, panill, klæðning fura 25x150 með 3mm millibili, þéttsteinull 150 með vindpappa, þakpappi, þakfni. Loftun, plaströr 20mm, snjógildrurör.

GLUGGAR: Fura smíðaviður 1. fl. 'B', fúavarið 2 umferðir.

SAMSETNING: Öll tengijárn, naglar, skrúfur og boltar skulu vera galvan húdað

BRUNAVARNIR: Reykskynjarar og 6kg. slökkvitæki. Klæðningar utanhúss og innveggja skulu vera í brunaflokki 2.

LÝSING: FYRIR SUMARHÚS**HÚS BYGGT ÚR TIMBRI**

UNDIRSTÖÐUR: Sökkull m/þlötú steinsteypa C30

VEGGIR: Grind 50x125 5. fl. fura húspurrkað, gæðastaðall T1, grenikrossviður 10mm, 22mm loftrými, vatnsklæðning (val eiganda), einangrun þéttsteinull 125, plastdúkur, raflagnarymi 3,5cm, innri veggklæðning (val eiganda).

ÞAK: Sperrur 50x200 4. fl. fura húspurrkað gæðastaðall T1, panill, klæðning fura 25x150 með 3mm millibili, þéttsteinull 125 með vindpappa, þakpappi, þakfni. Loftun, plaströr 20mm, snjógildrurör.

GLUGGAR: Fura smíðaviður 1. fl. 'B', fúavarið 2 umferðir.

MILLIVEGGIR: Grindur 50 x 100 5. fl. fura húspurrkað, gæðastaðall T1, 10mm klæðning (val eiganda).

SAMSETNING: Öll tengijárn, naglar, skrúfur og boltar skulu vera galvan húdað

BRUNAVARNIR: Reykskynjarar og 6kg. slökkvitæki. Klæðningar utanhúss og innveggja skulu vera í brunaflokki 2. Björgunarpól á svefnherbergjum og á svefnlofti með stíga af viðurkenndri gerð.

Ath:

Breyting 'a'
Kvisti bætt við á vesturhlid
þaks, ágúst '12'

Mkv.: 1:50

Dags. jan'10

Nr. 264-04'a'

Sumarhús í landi Hraunkots, Grimsness og Grafningshé
Arn. Lóð nr.12 V/ Hofsvík "Hraunborgum" stærð 5.100 m²
Eigandi: Kjartan Eggertsson kt.180854-5099

Snid

Adalmynd

TEIKNIVANGUR

270733-2559

201032-4829