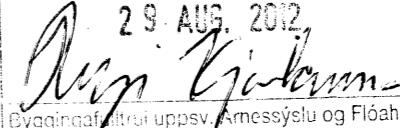
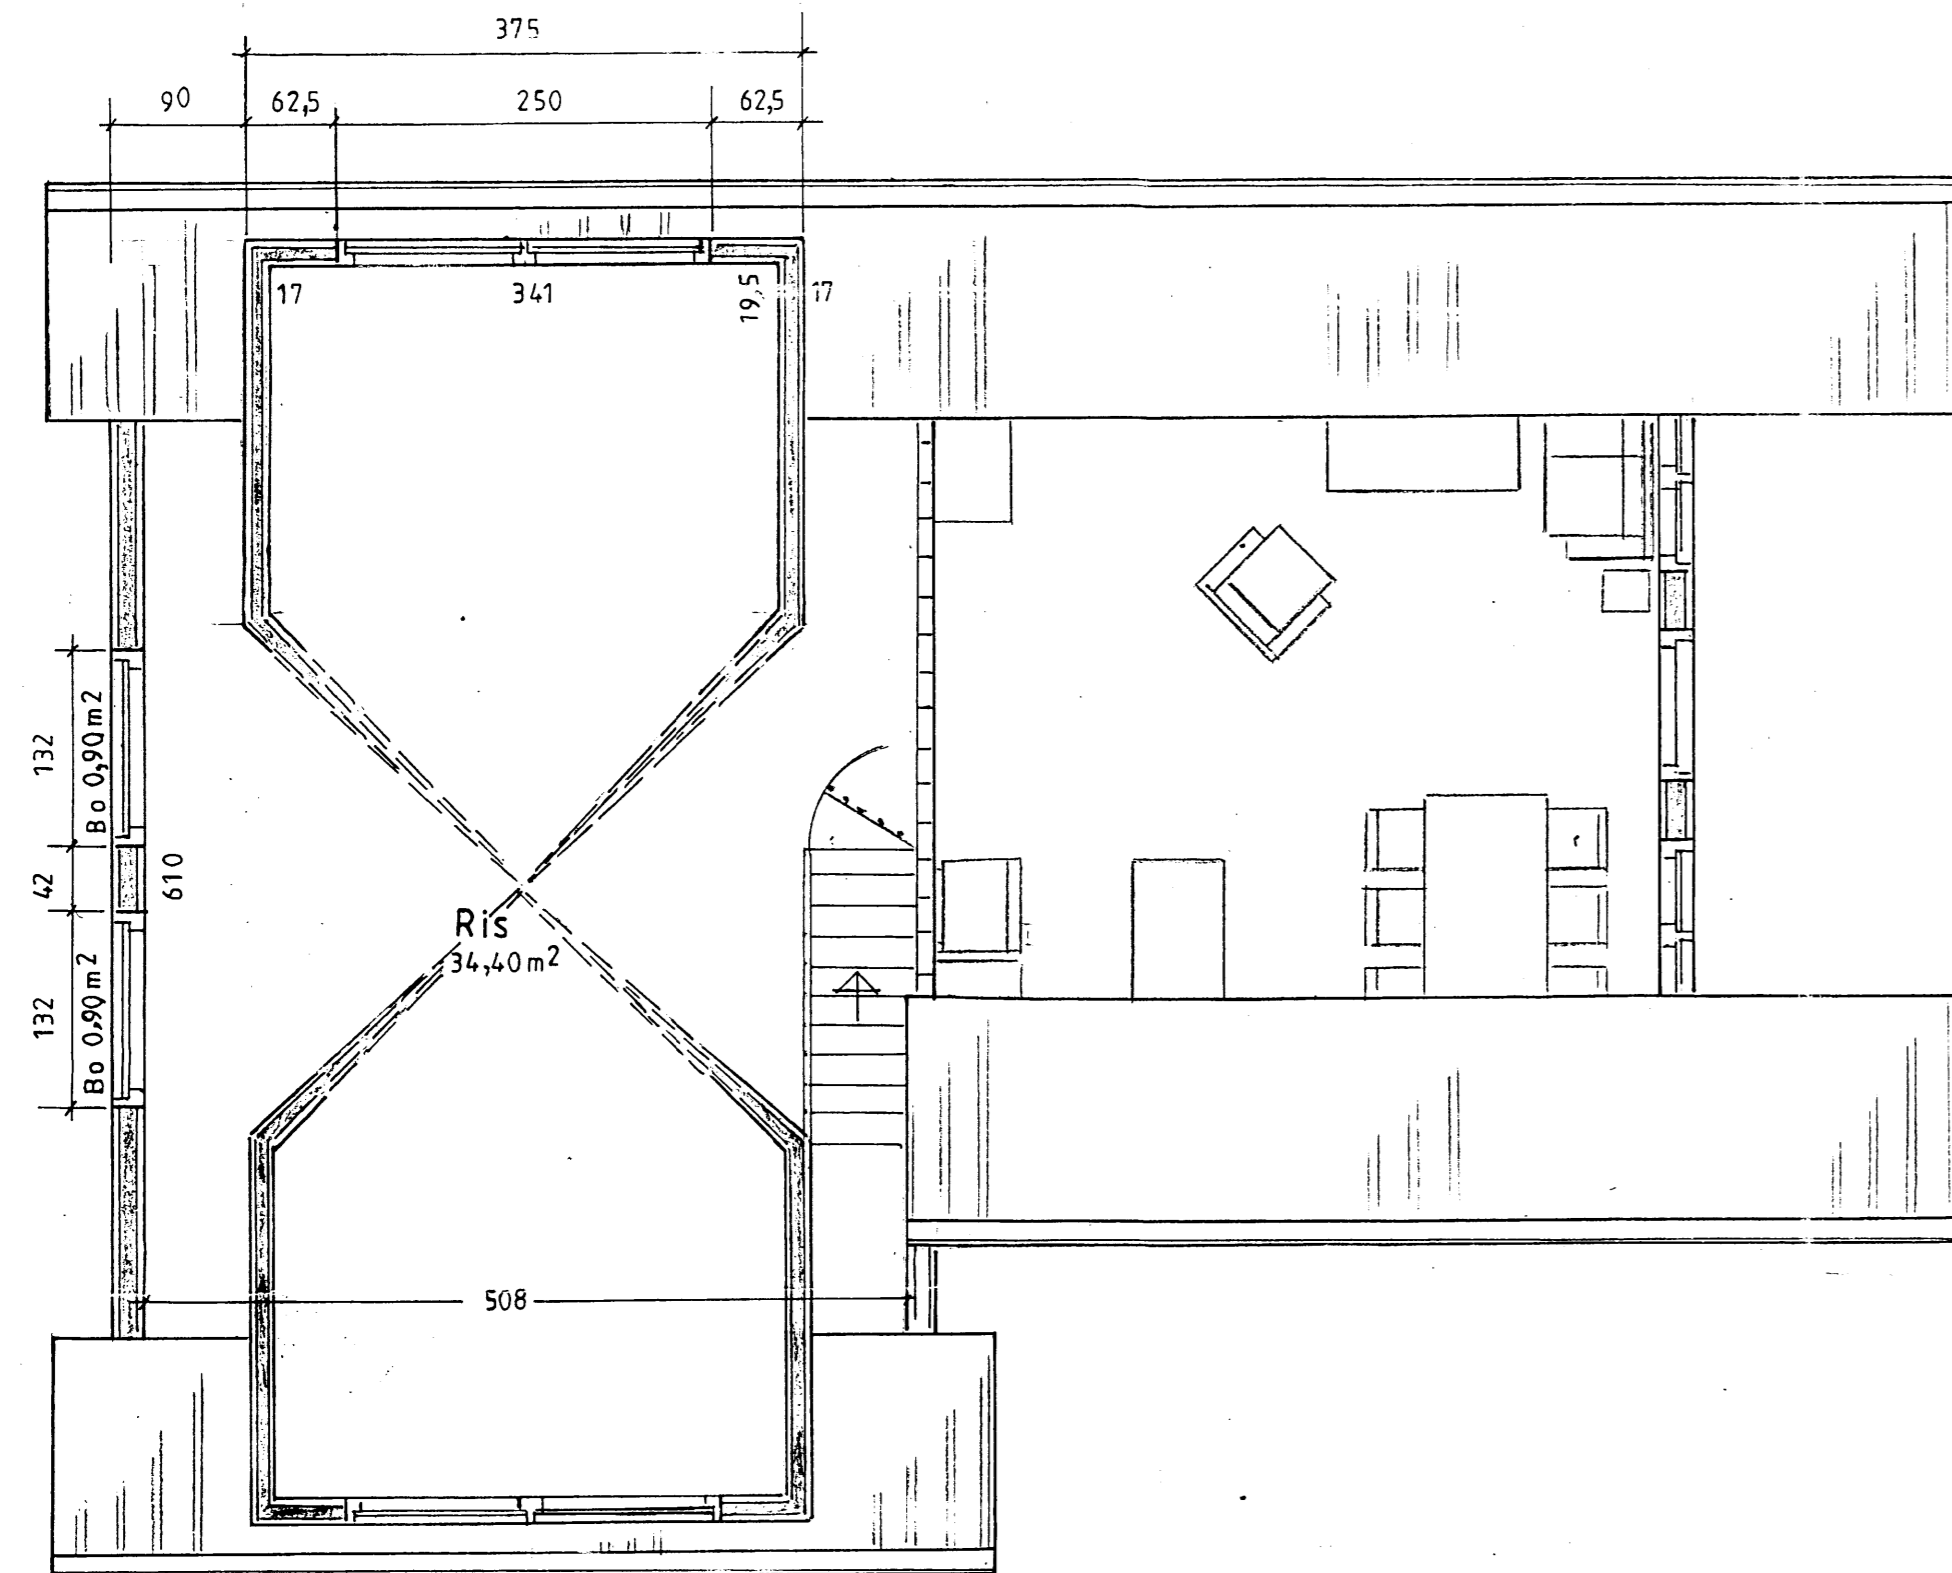


SAMPYKKT

29. AUG. 2012


 Ragnýr Guðmundur
 Byggingarfræðingur, Skemmisjóni og Flóahfr.


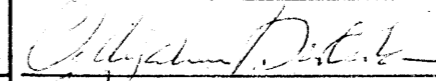

Ath.:

 Breyting 'a'
 Kvisti bætt við á vesturhlid
 þaks, ágúst '12'

 Mkv: 1:50
 Dags. jan. '10
 Nr
 264-05'a'

 Sumarhús í landi Hraunkots, Grimsness og Grafningshr.
 Árn. Lód nr. 12 v/ Hofsvík "Hraunborgum" stærð 5.100 m²
 Eigandi: Kjartan Eggertsson kt. 180854-5099
 Rishæð Adalmynd

TEIKNIVANGUR

 270733-2559
 201032-4829