


SAMDYKKT
 27 JAN. 2010
Adalmynd
 Byggingafræðingur, úppáv. Árnessýslu og Fíðará.

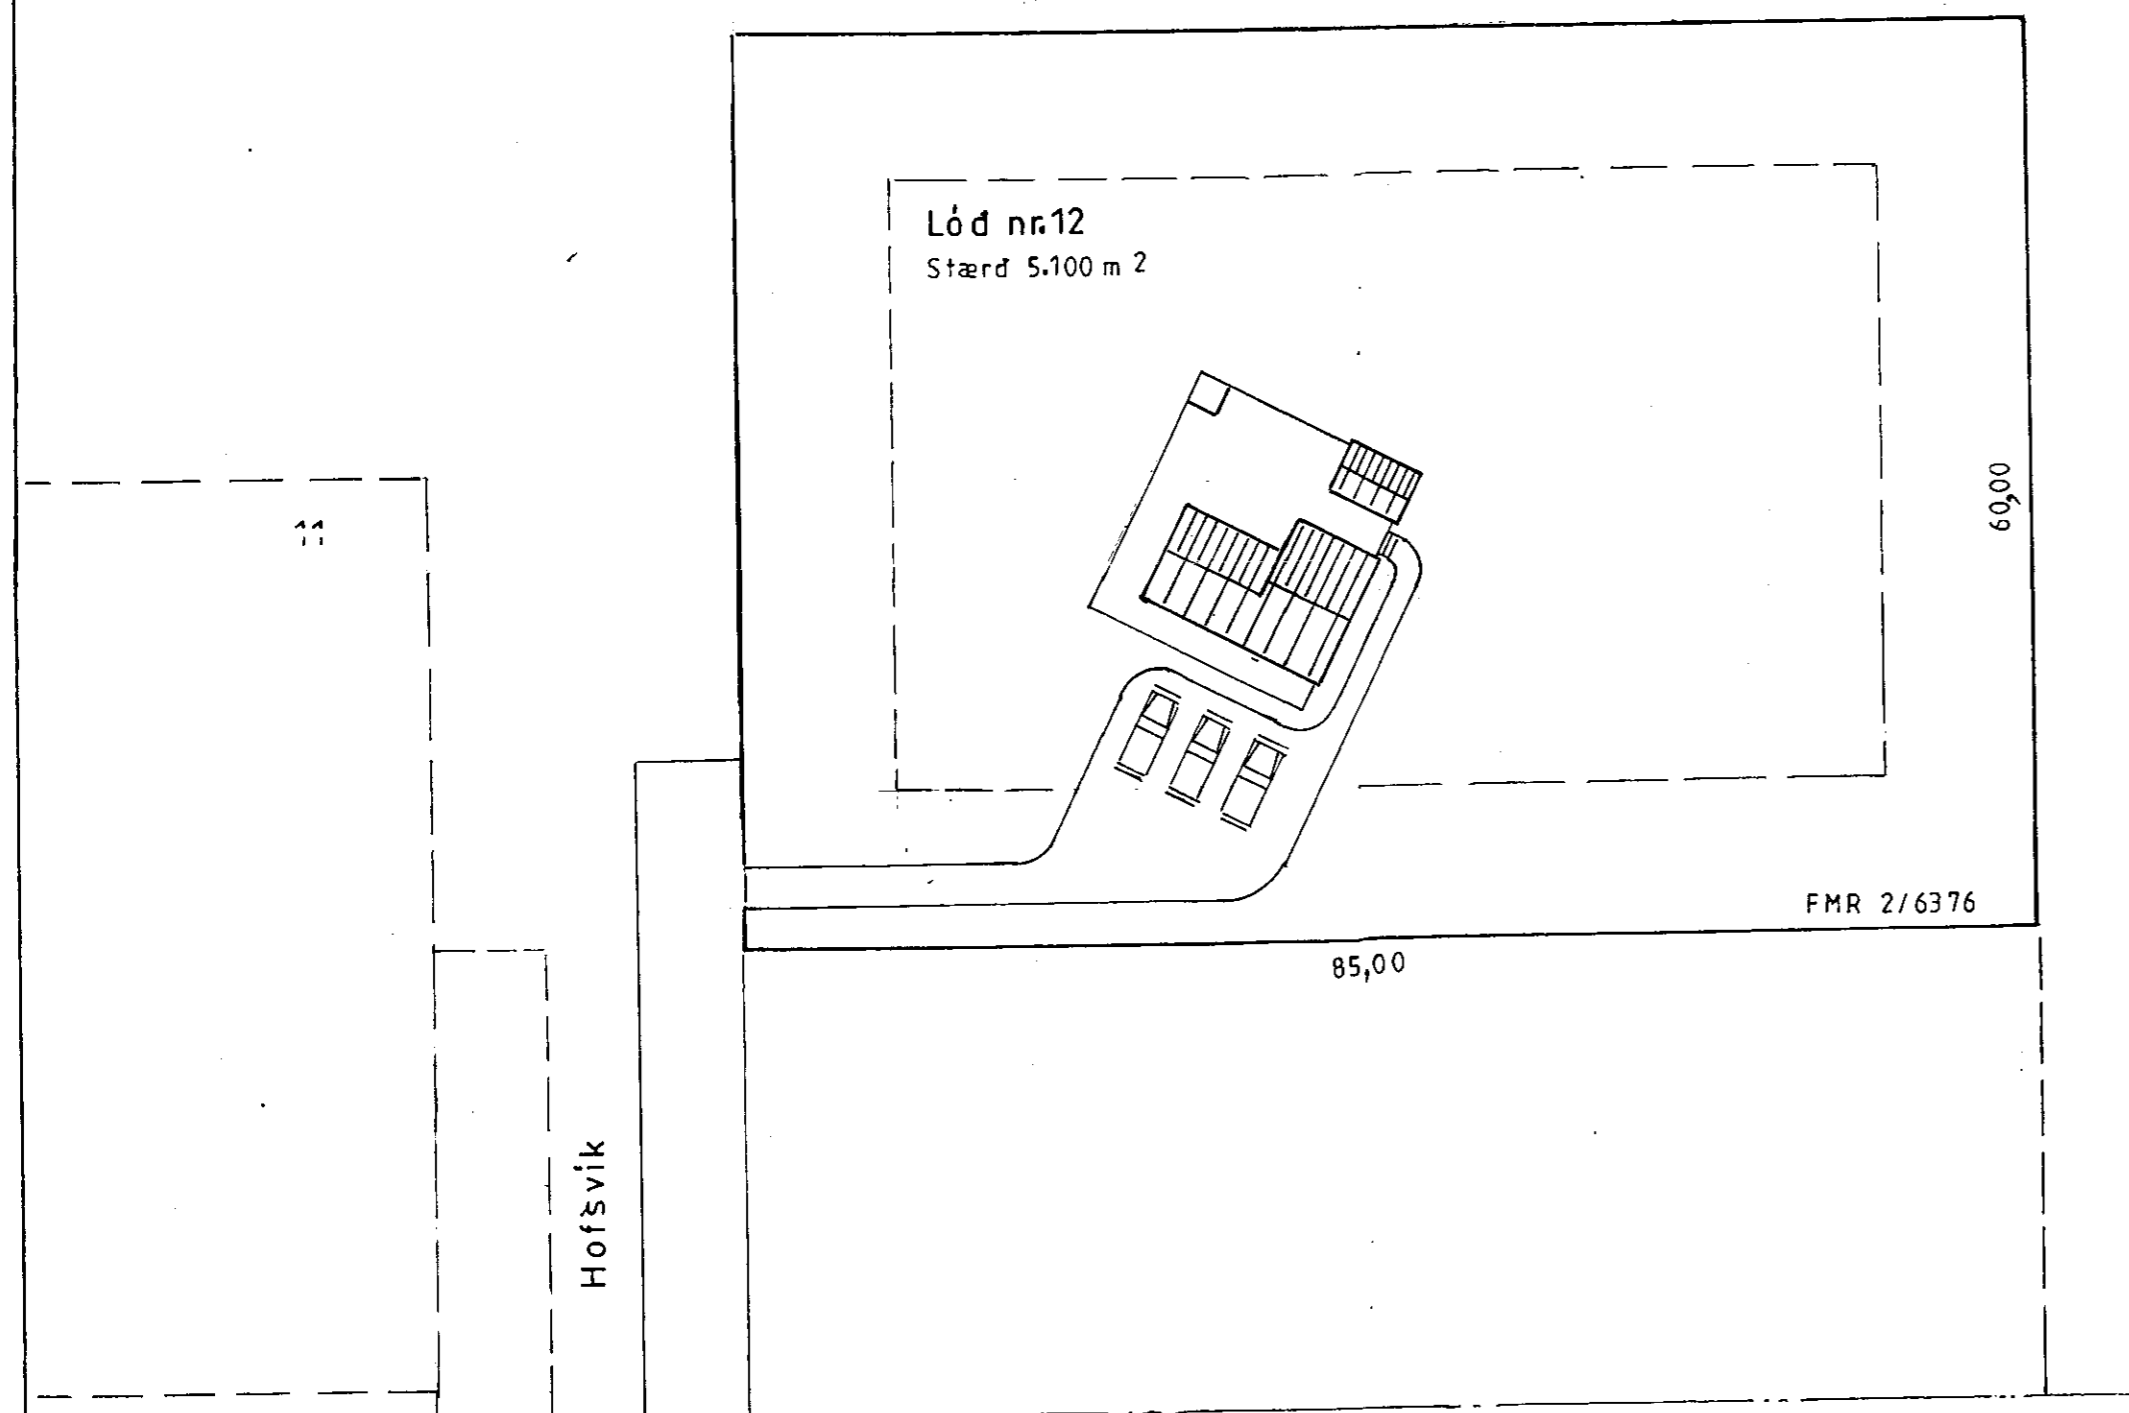

Ath.: Rotþró er sameiginleg, lögð til af sjómannafl. sem er eigandi Hraunborga

Mkv.:1:500	Sumarhús í landi Hraunkots, Grimsness og Grafningshr.	TEIKNIVANGUR
Dags. jan. '10	Árn. Lóð nr.12 V/ Hofsvík "Hraunborgum" stærð 5.100 m ²	<i>Adalmynd</i> 270733-2559
Nr. 264-06	Eigandi: Kjartan Eggertsson kt.180854-5099	<i>Adalmynd</i> 201032-4829
	Afstöðumynd	Adalmynd