58-37

MÓTTEKIÐ
27 JAN
Byggingafulltrúi upplsv. Árnessýslu og Flóahr.

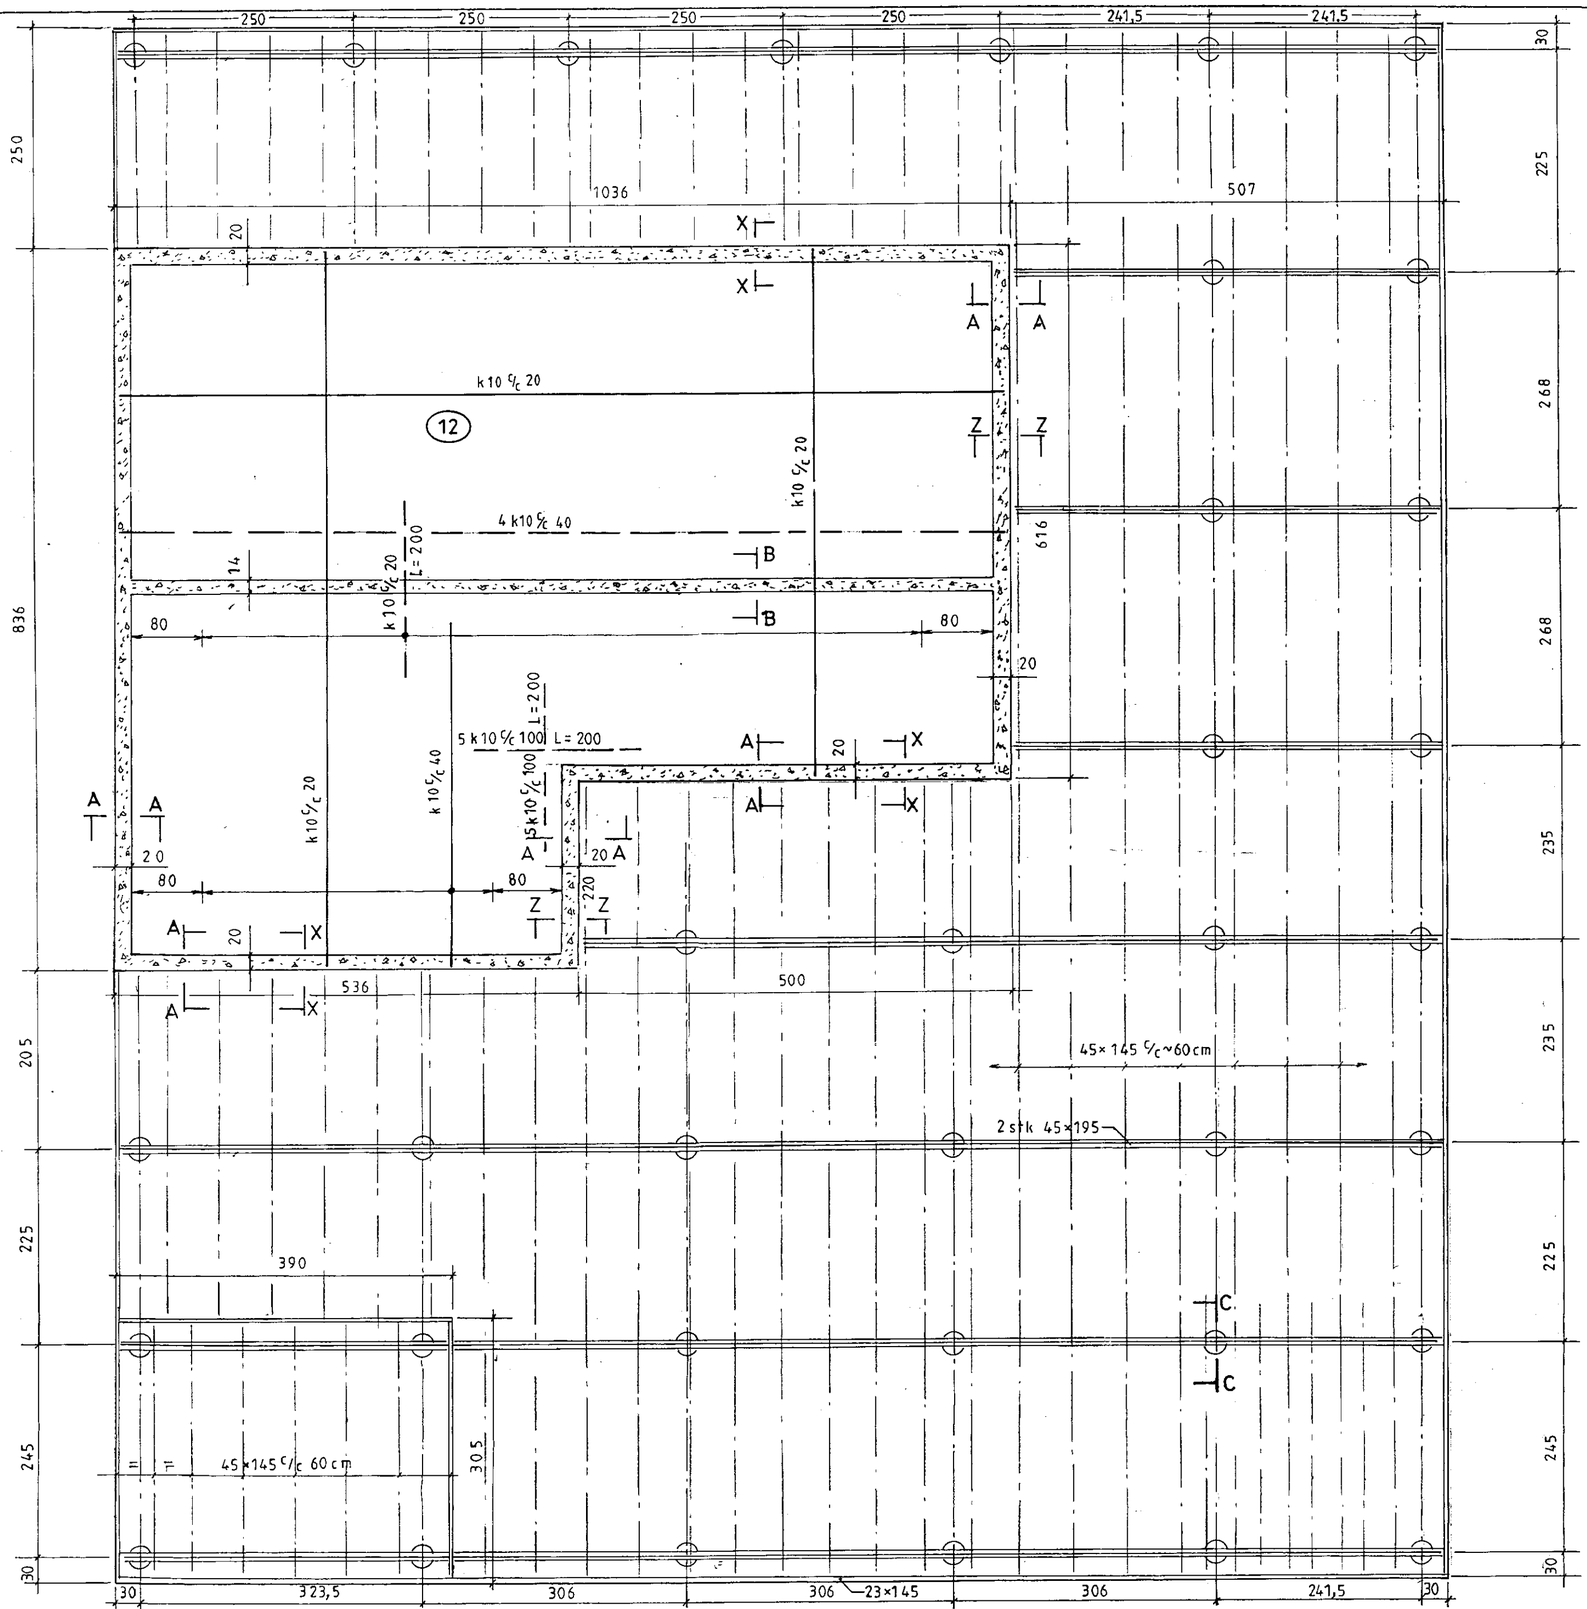

Ath.:

Mkv.: 1 50	
Dags. jan.'10	
Nr. 264-07	

Sumarhús í landi Hraunkots, Grímsness og Grafningshr.
Árn. Lóð nr. 12 v/ Hofsvík "Hraunborgum" stærð 5.100 m²
Eigandi: Kjartan Eggertsson kt. 180854-5099
Sökkull og verönd — Burðarþol

TEIKNIVANGUR
270733-2559
2010 32-4829