
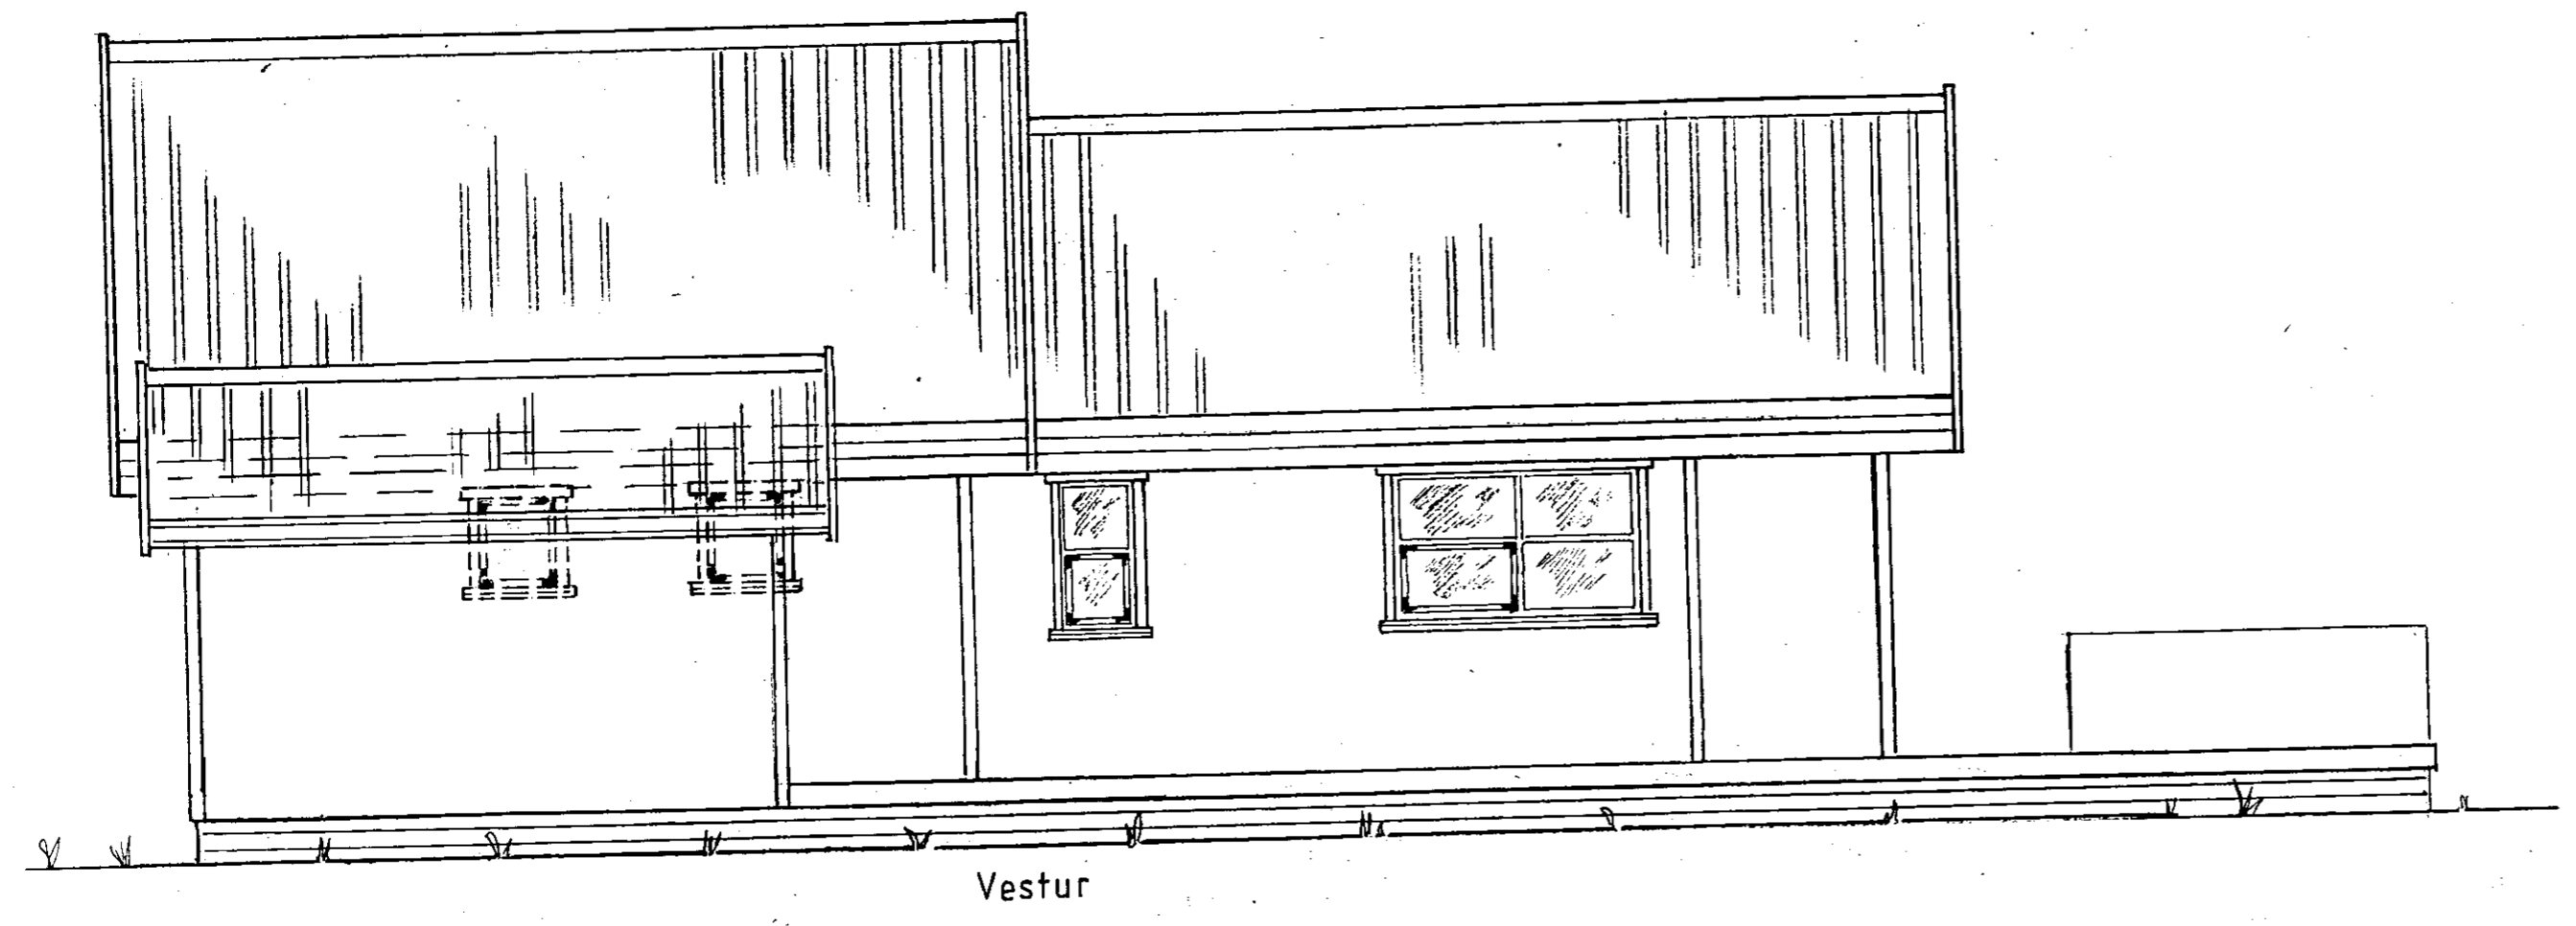


SAMBYKKT  
27 JAN. 2010  
*Ólafur Guðlaugsson*  
Byggingafræðingur og Byggingafræðingur

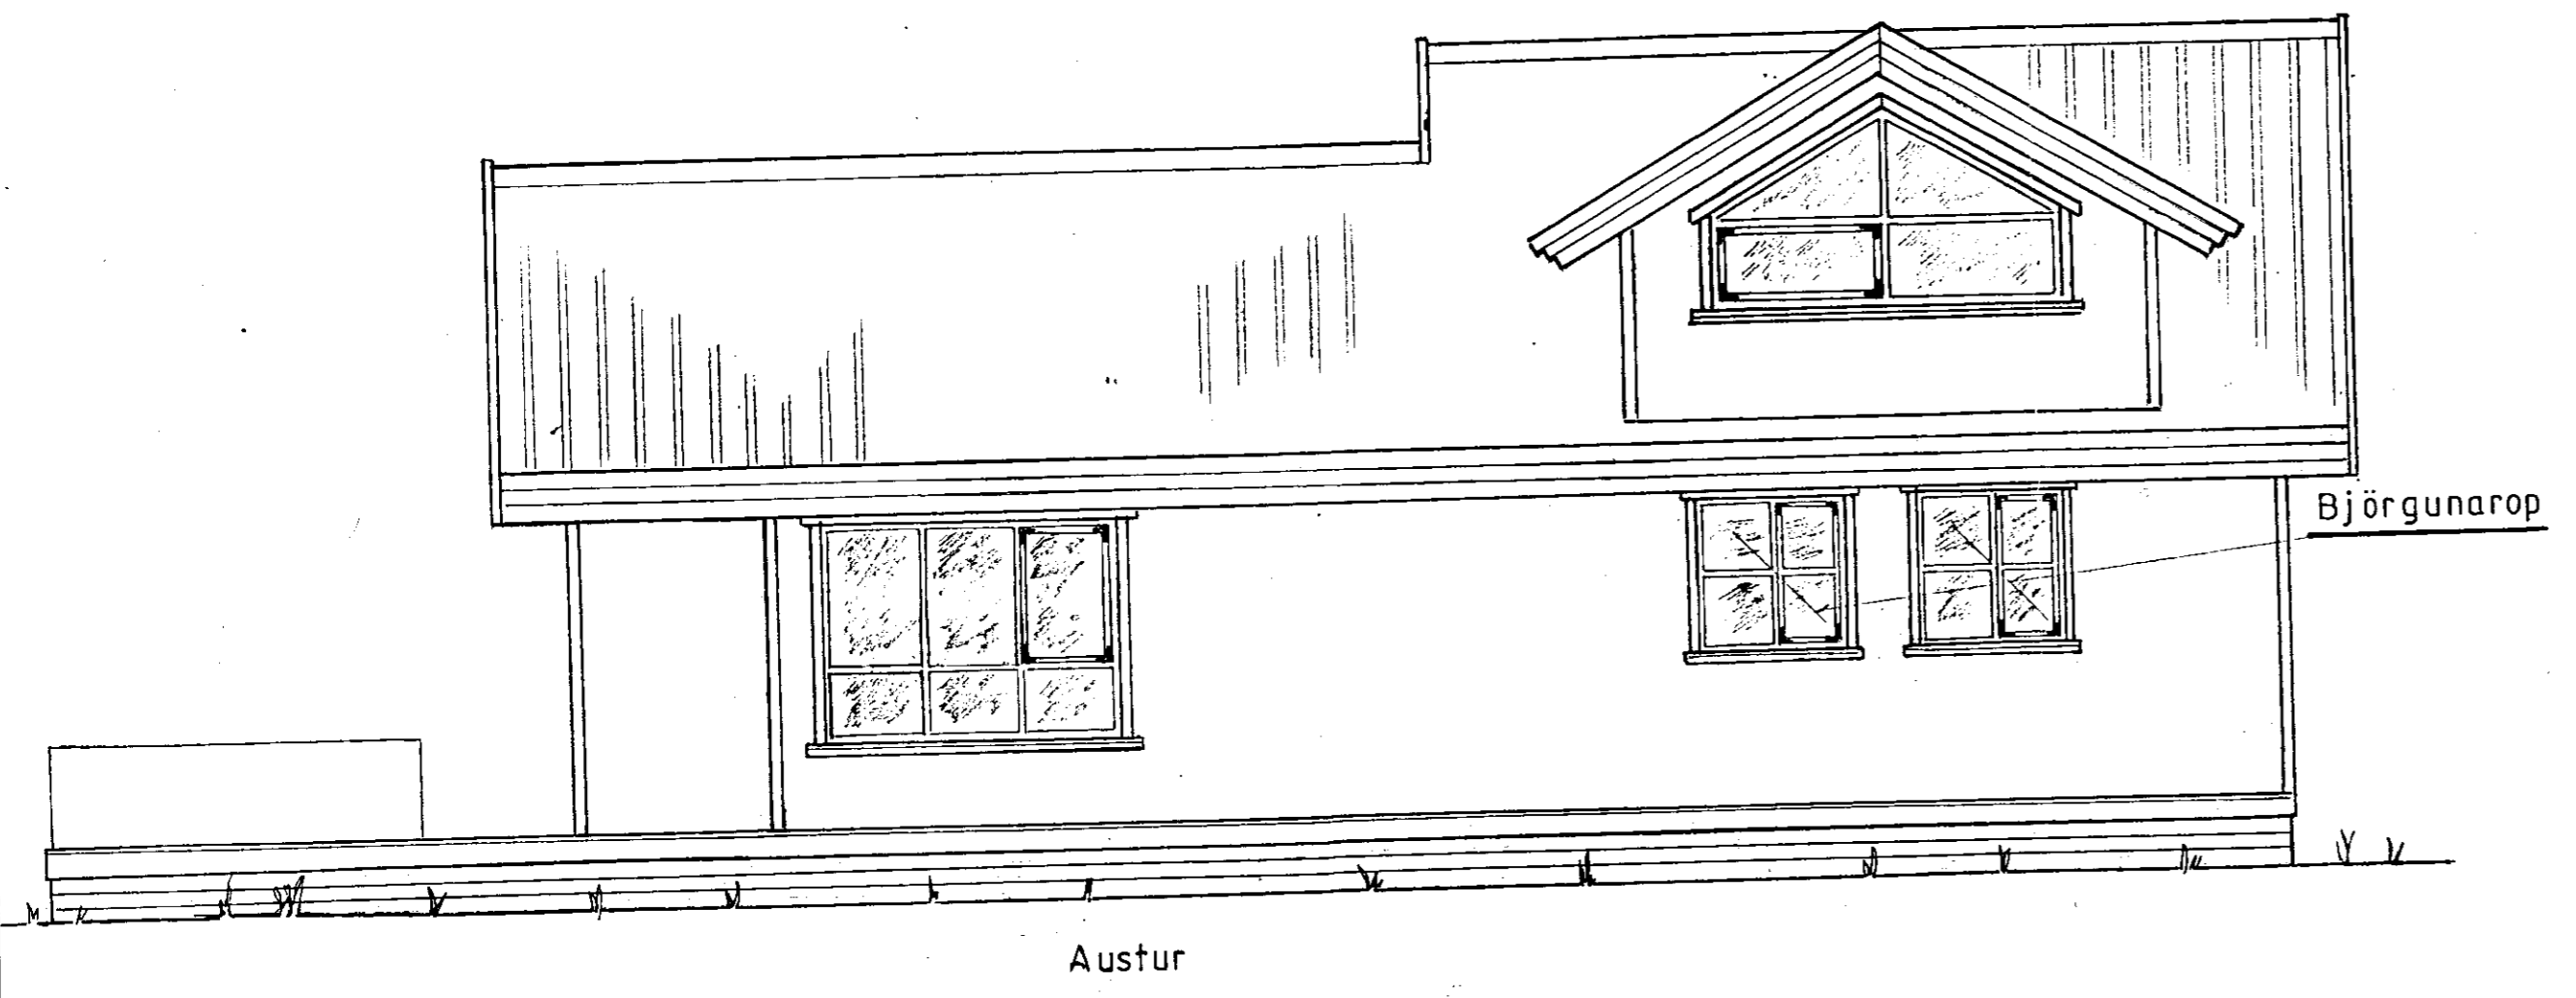

Sumarhús nr.  
FLATARMÁL — 78,25 m<sup>2</sup>

Ath.:

Mkv.: 1:50  
Dags: jan.'10  
Nr. 264-02

Sumarhús í landi Hraunkots, Grimsness og Grafningshr.  
Árn. Lód nr.12 V/ Hofsvík "Hraunborgum" stærð 5.100 m<sup>2</sup>  
Eigandi: Kjartan Eggertsson kt.180854-5099  
Útlit Adalmynd

TEIKNIVANGUR  
*Ólafur Guðlaugsson* 270733-2559  
*Ólafur Guðlaugsson* 201032-4829