

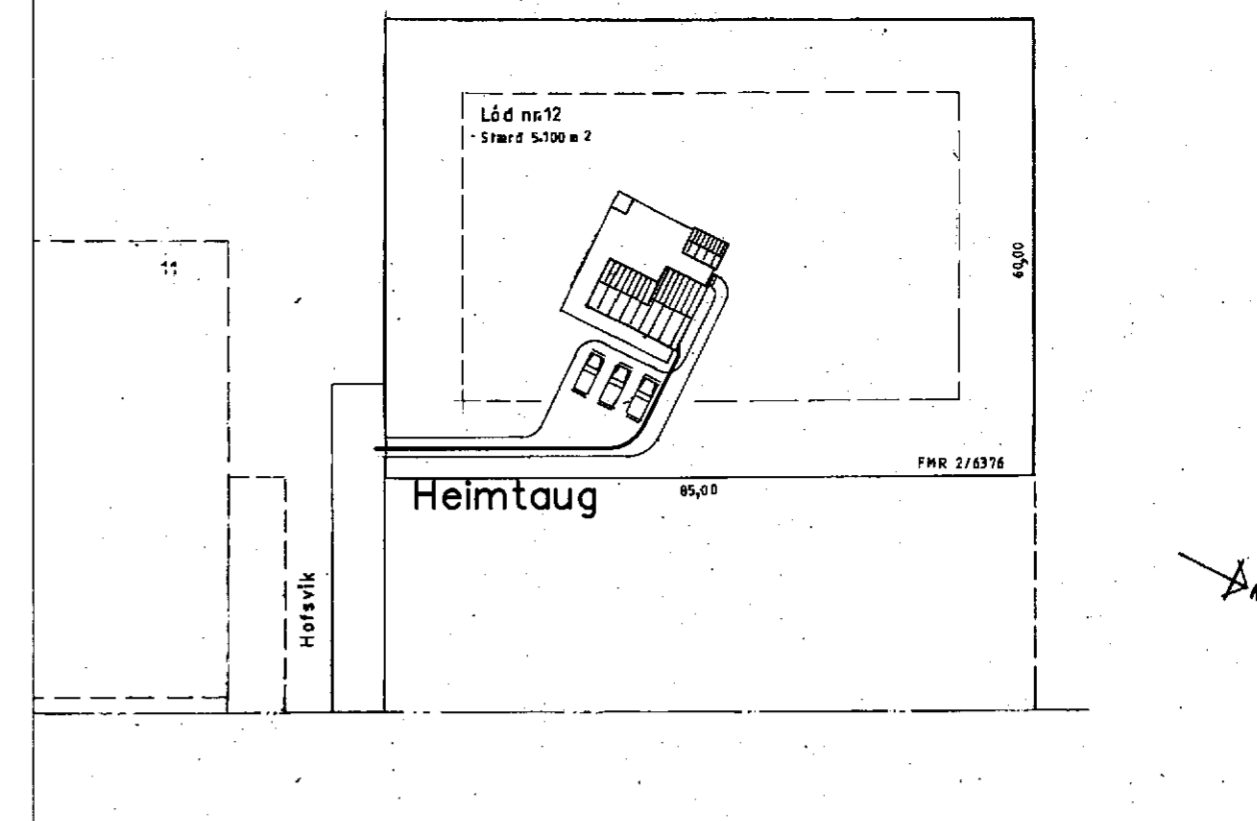


Snið A-A

Snið 1:50

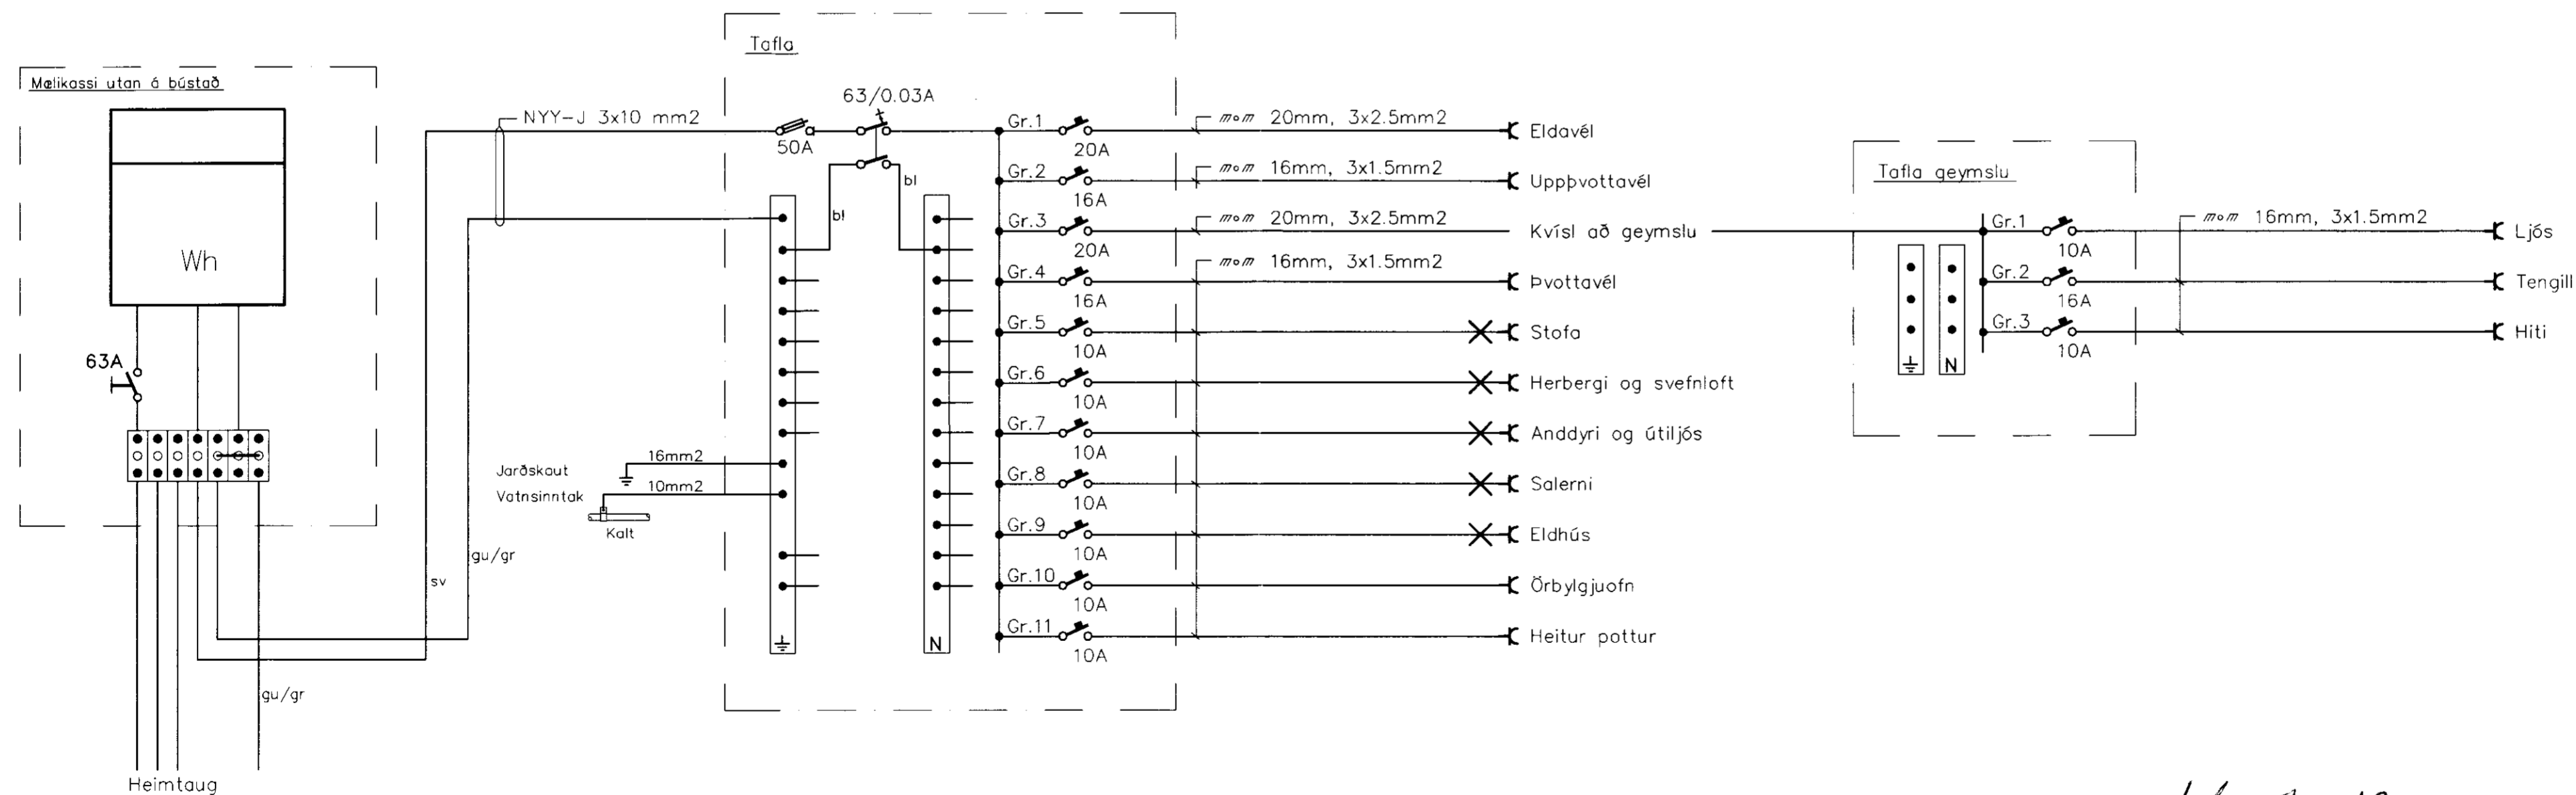

Afstöðumynd 1:1000

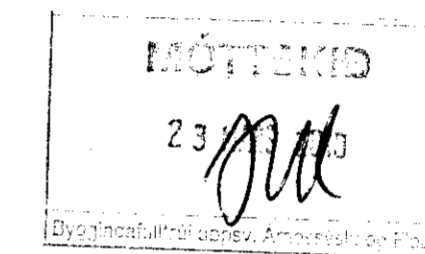

Höfundur 12

TEKNIÞJÓNUSTAN SF
Légmúla 5-108 Reykjavík
Sími 581 3844 fax 581 4740
e-mail audunn@th.is
Audunn
250250-3989

Frístundahús, lóð 12
1 landi Hraunkots, Grímsnes og
Grafningshrepps, Árnessýslu
Afstöðumynd, snið og einlínumynd
Rafslagnteikning

Hannað: AK	Dags.: 02.10
Teikn.: AK	Yfirfarið:
Kvarði: 1:50	Blöð: 2
Nr.: 1003	Af.: 3