



AFSTÖÐUMYND 1:1000

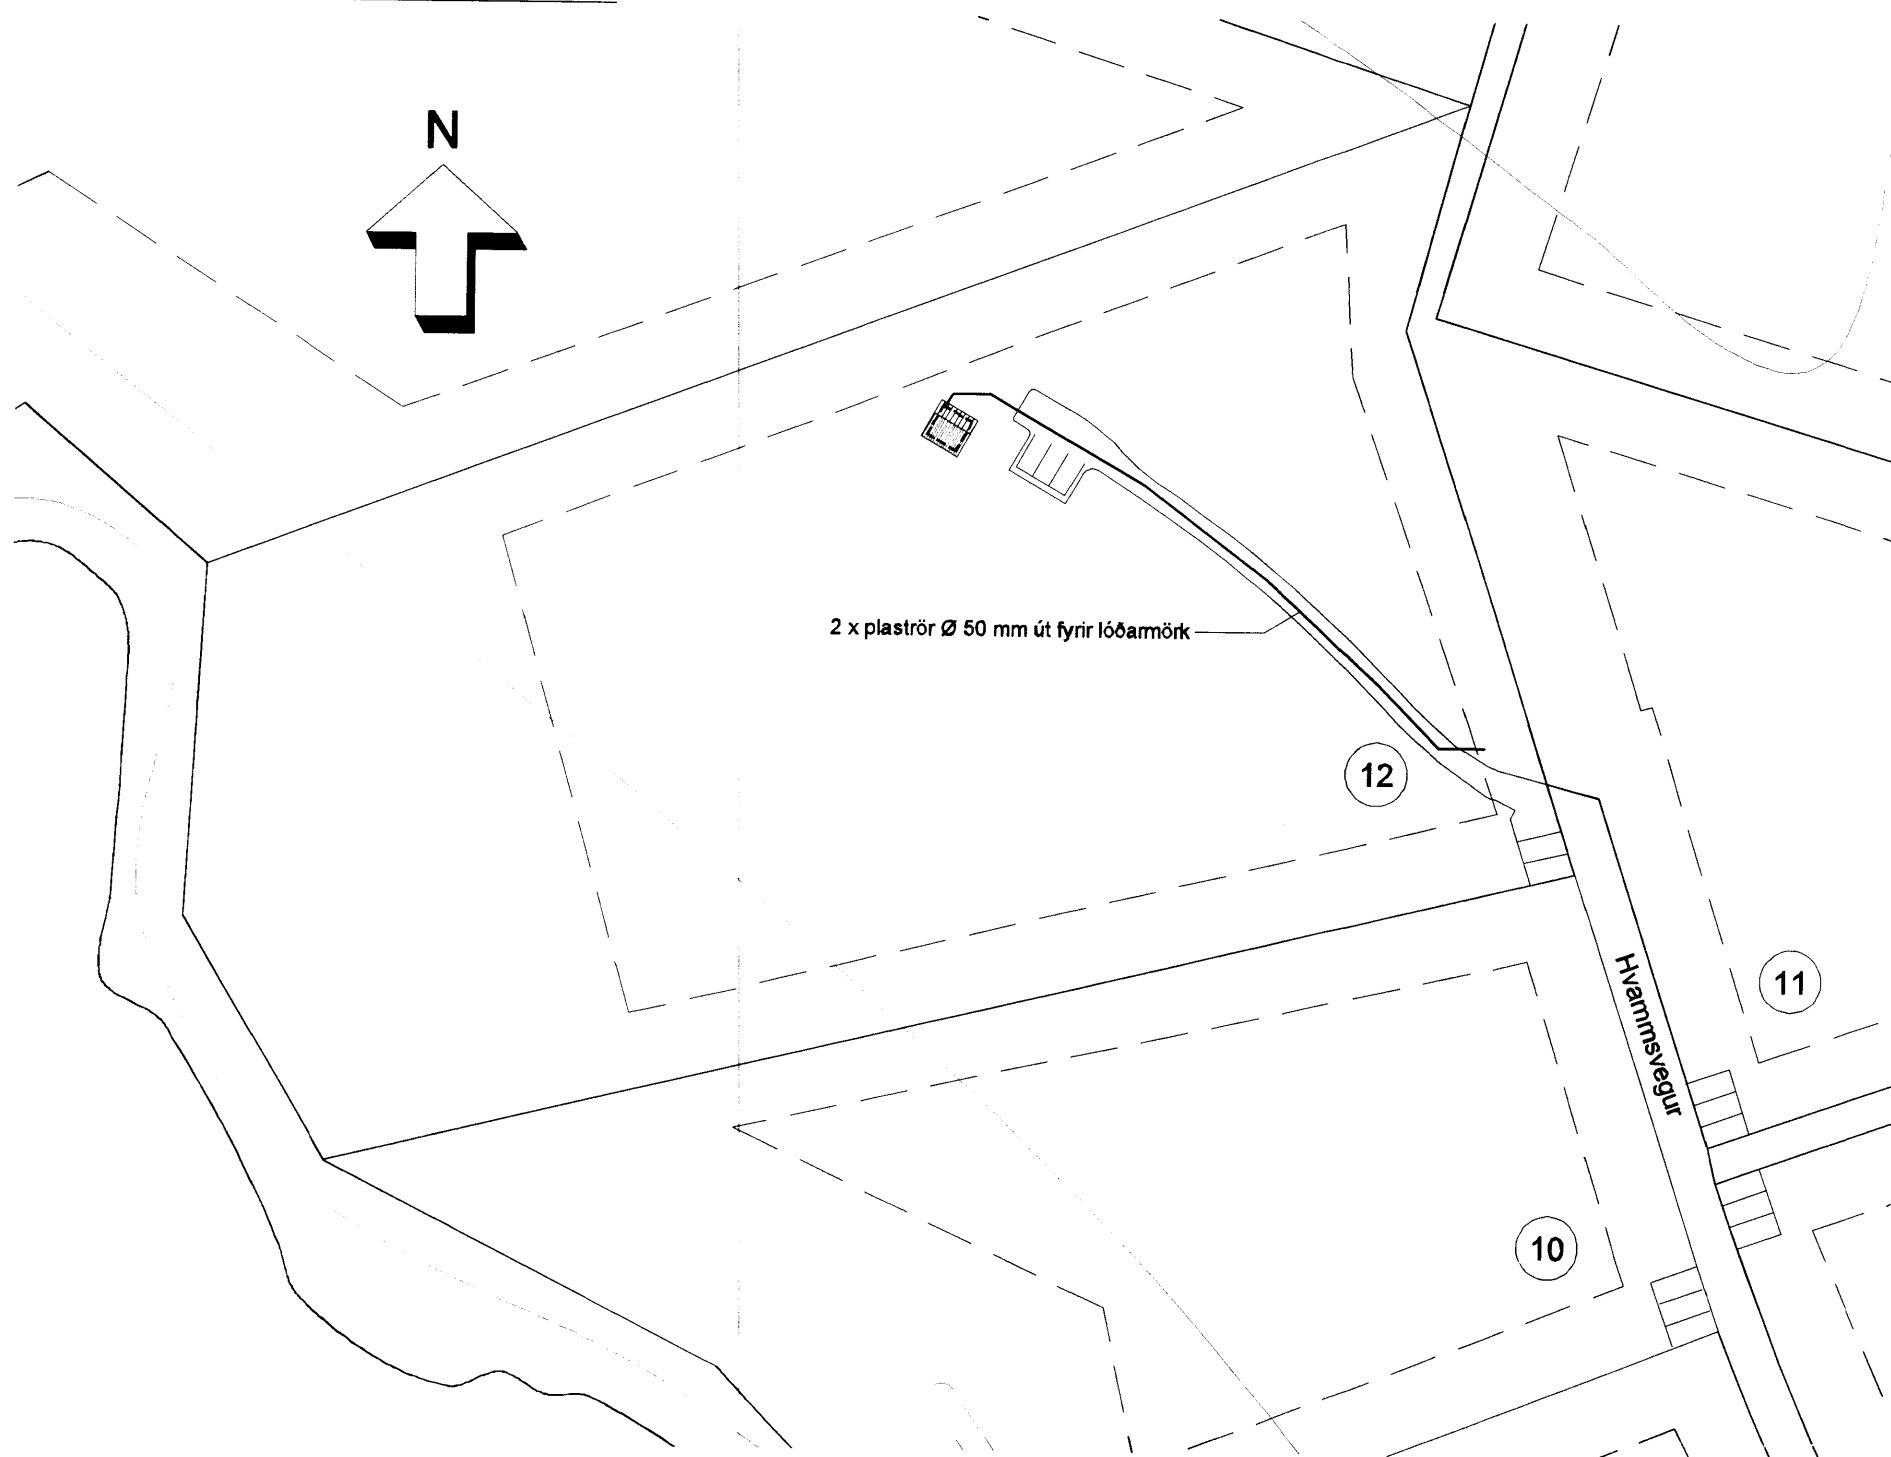


SÖKKULSKAUT


Dæmigerður frágangur

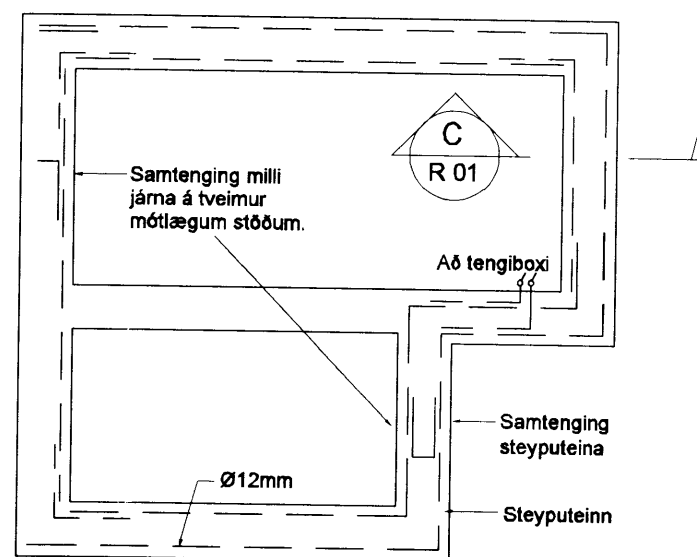


GRUNNMYND SÖKKULVEGGJA

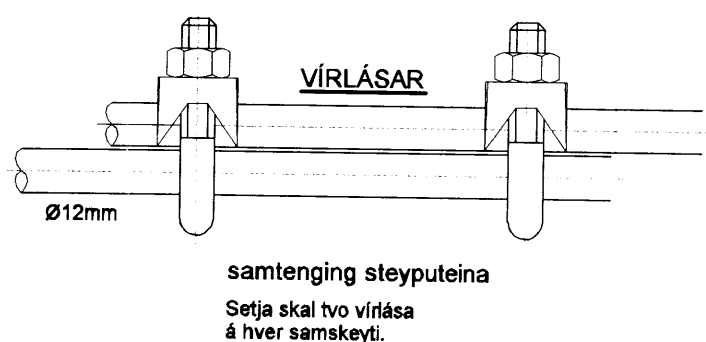

SNID C R 01

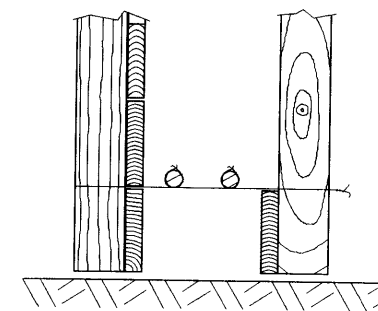

Sýnd eru 2 neðstu steypu-
styrktarjárnin í steypumóti
ofan á neðstu mótavirum.

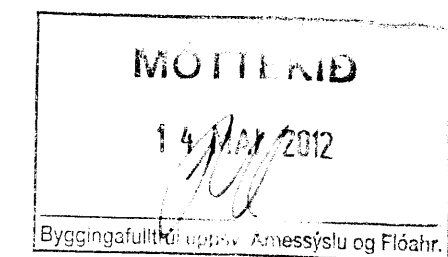


ATHUGASEMDIR:


ALLAR MÁLSETNINGAR ERU í mm.
M1 - Mælatafla
T1 - Aðaltafla
G1 - Greinatafla

Mælakassi utanhúss - IP54


Innsiglanlegur - tvöf. einangrun

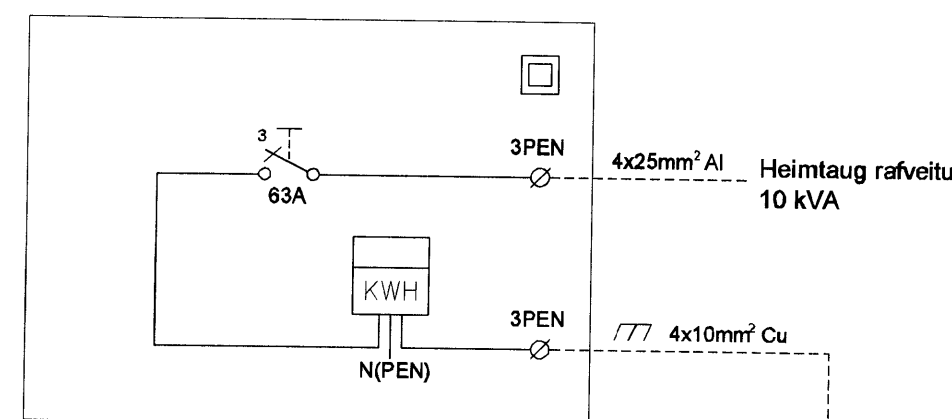


Töflukassi - aðaltafla

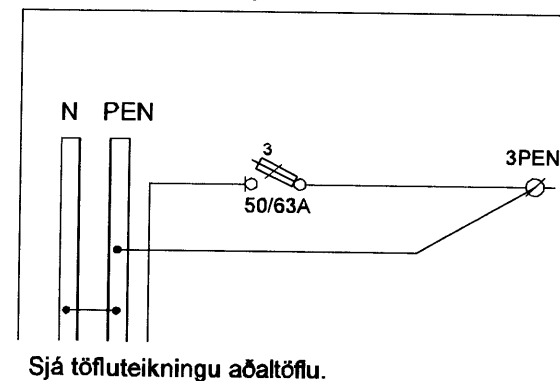


GRUNNMYND 1:50

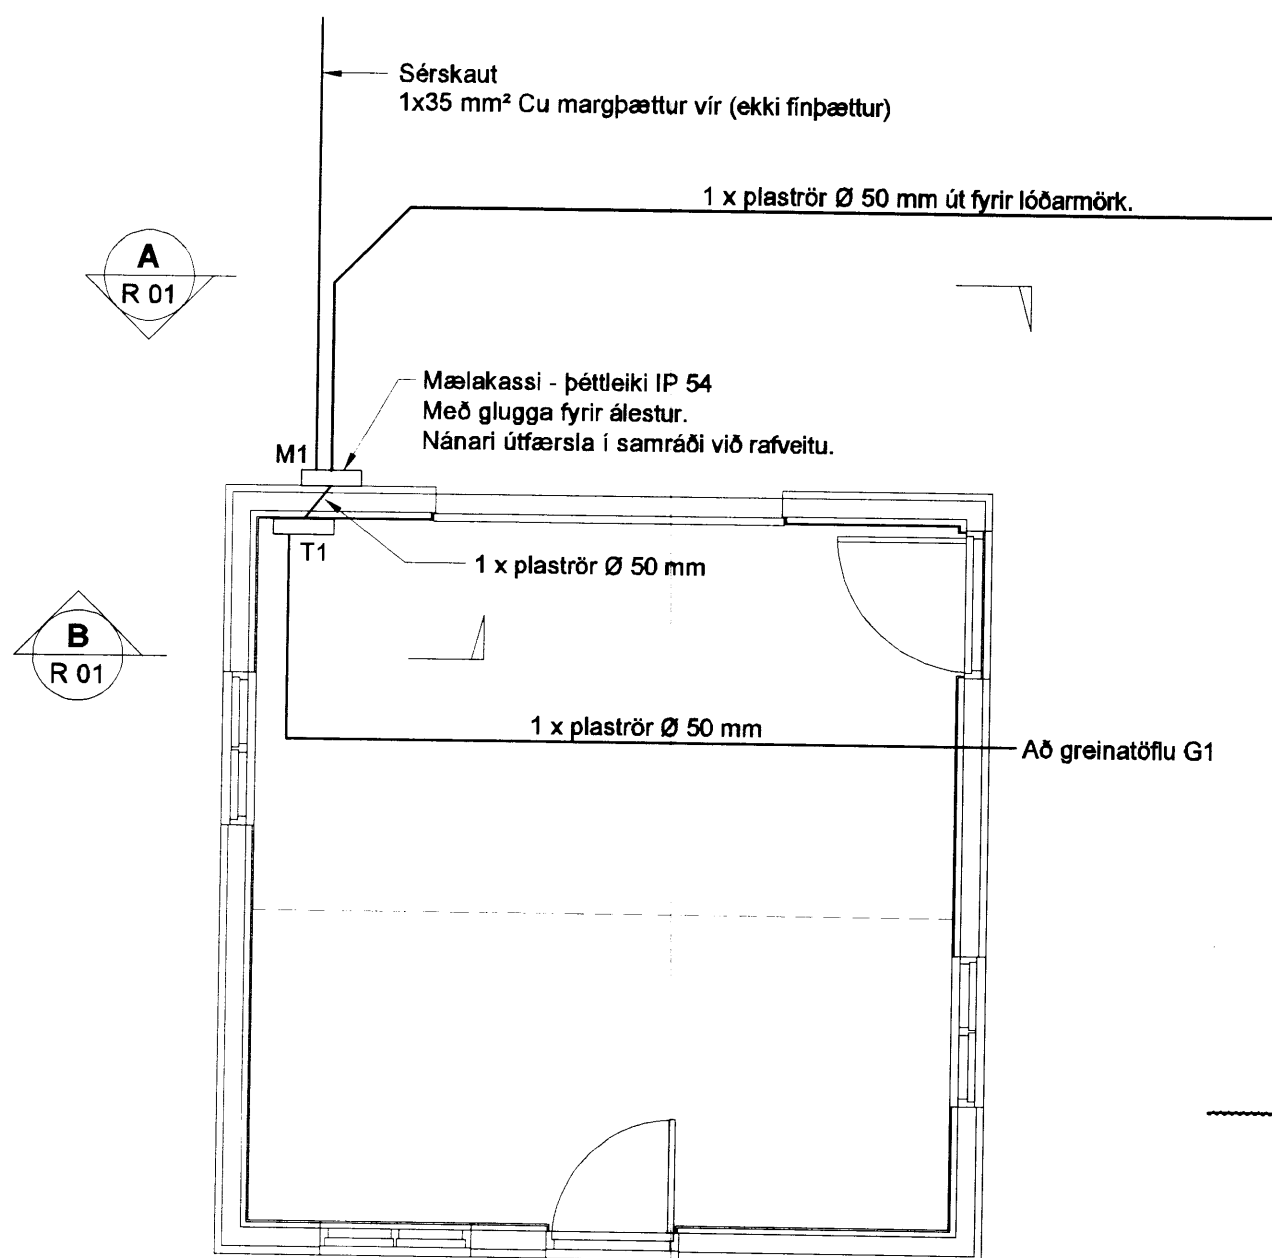

SNID A R 01
1:50

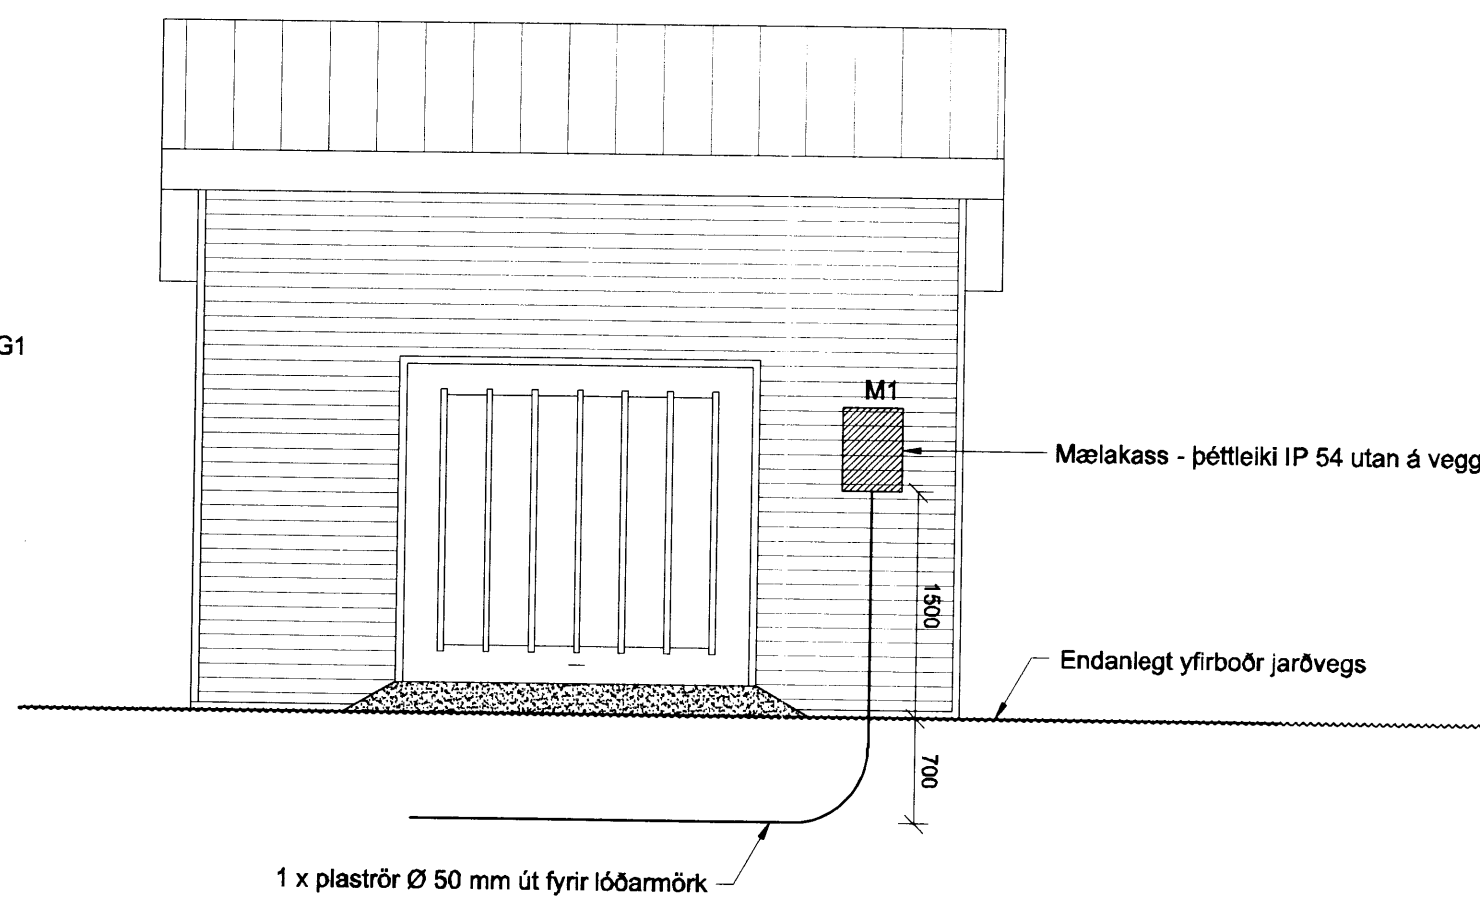

SNID B R 01
1:50

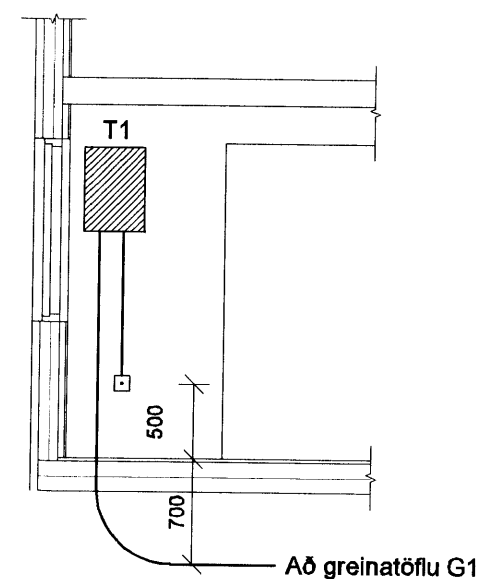

*Hanna Þórunn
Þórunn Þórunn
16.5.2012*

Útg. Dags. Skýring Hannað/Yfirfarið

VSB

VERKFRÆÐISTOFA

BÆJARHRAUN 20 · 220 HAFNARFJÖRDUR · KENNIT. 710796-2899
vsb@vsb.is · Sími 585 8600 · Fax 585 8610 · www.vsb.is

Áritun sérhönnuðar
Örn Guðmundsson, kt. 220961-2739

Verkefni
**HVAMMSVEGUR 12
GRÍMSNES- OG GRAFNINGSHREPPI**

Verkefni
**Rafkerfi
Heimtaugateikning
Grunnmynd, afstöðumynd og snið**

Hannað BSG	Teiknað BSG	Yfirfarið ÖG	Kvarði 1:50 / 1:1000 / A2	Síða -
Dags. 30.04.2012	Verkefni	Teikning R 01	Útgáfa	-