

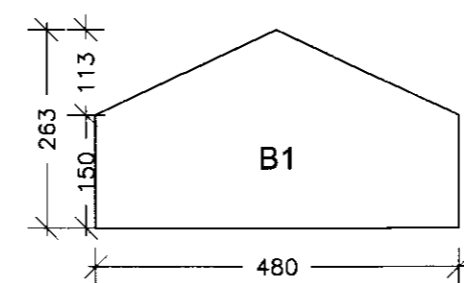
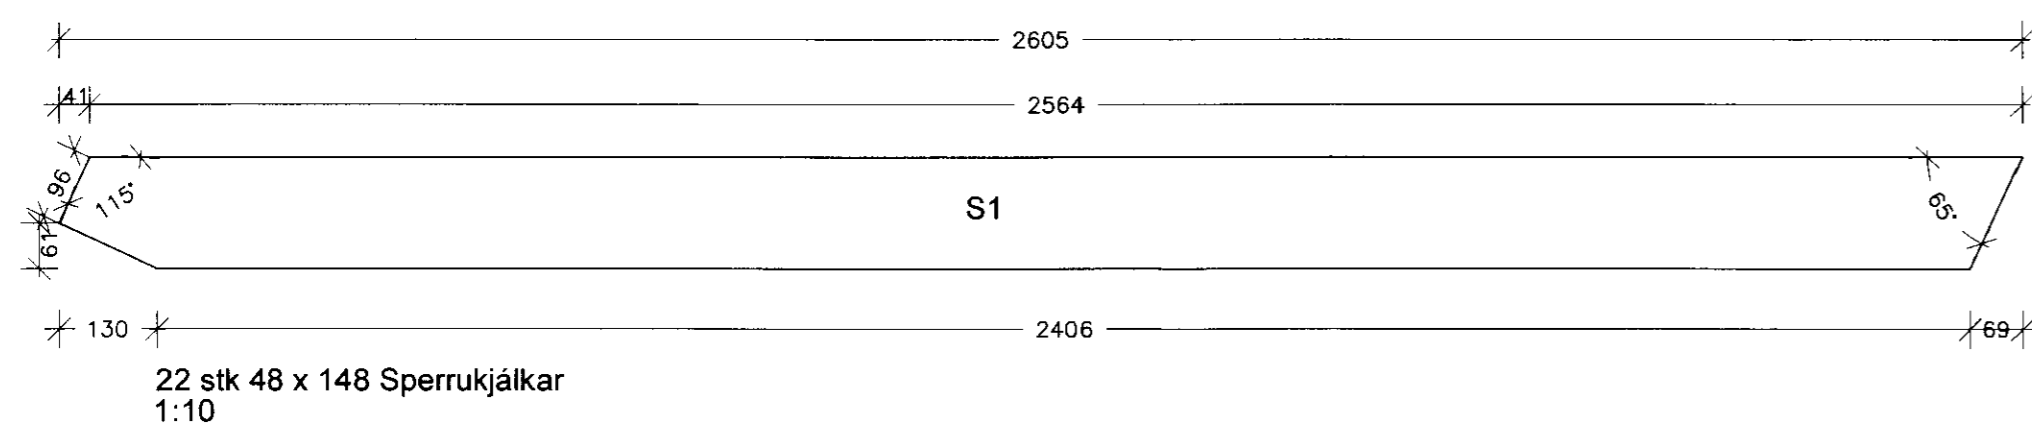


VEGGIR OG ÞAK-BURÐARVIÐIR:


Allt timbur skal vera T1 eða betra að gæðum. Fótstycki húss er 48 x 123. Veggstoðir eru 48 x 123 c/c 600. Höfuðstycki er samsvarandi veggstöðum. Sperrur eru eins og fram kemur á teikningum, millibil c/c 600 almennt. Festing fótstykkis við stoð skal vera með girði 1x20x750, negling 5 stk 4/40 kamsaumur hvoru megin í hverja stoð, lágmark 60mm frá enda stoða. Veggir klæddir með 9 mm krossvið, þar sem skrufast 4x50 c/c 100 á endum og 200 á miðri plötu auk límingar. Krossviður sé settur saman á grind. Reka skal 2 stk 5" galv í tengingu stoðenda við fótstycki/höfuðstycki. Setja skal lausholt 48 x 98 c/c 800-1000 í veggghæð, fest með 2 stk 5" galv nöglum í hvern enda. Við stærri glugga komi upp á rönd 48x98 skorið inn í stoðir. Almennt eru þaksperrur 48x148 kraftsperrur c/c 600. Fest við höfuðstycki með 2 stk bmf vinklum, boltað með 10 mm galv bolta í sperru og höfuðstycki, skinna 4d. Ofan á sperrur komi borðaklæðning 25x150, fest með 3 stk 3" galv nöglum í hverja sperru. Ofan á borðaklæðningu komi tjörupappi og bárujárn, fest með kamsaum með þéttingu í aðra hverja báru í fyrsta og annað neðsta borð og síðan með 600 mm bili upp eftir þaki. Loftun undir vatnklæðningu skal vera amk 9mm. Klæðningu skal festa með súruheldum saum, eða rúsbert skrufum. Gluggar og hurðir skulu festir með frönskum skrufum, Ø6 c/c 400 eða igildi þess. Allar festingar í timbur skulu vera galv. Loftun þaks, einangrun húss, sjá sérmyndir.

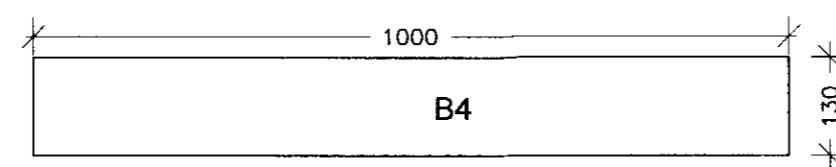


22 stk 12 mm grenikrossv
Skrufur: 17 stk 4,5x50 í hvert stk

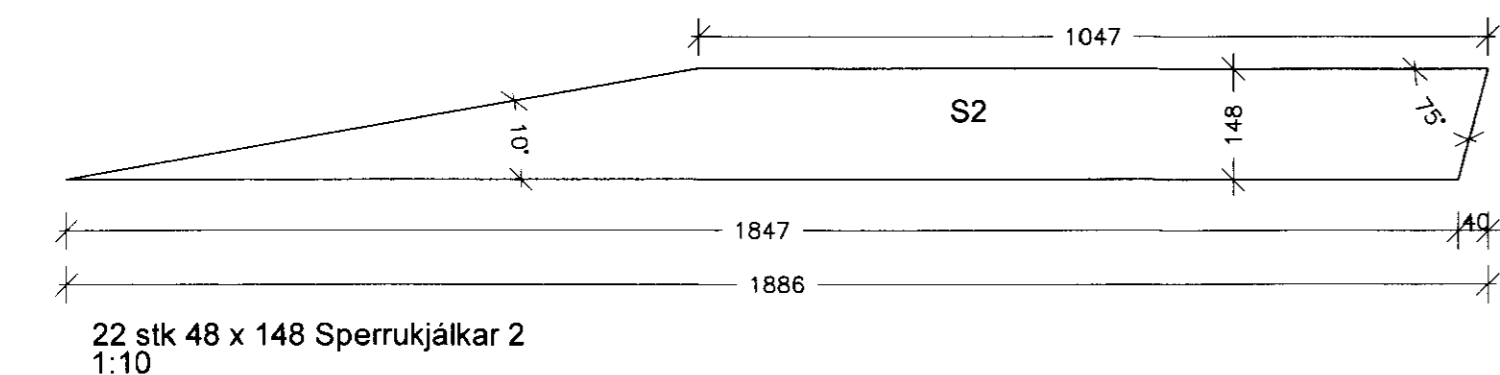


44 stk 12 mm grenikrossv
Skrufur: 12 stk 4,5x50 í hvert stk

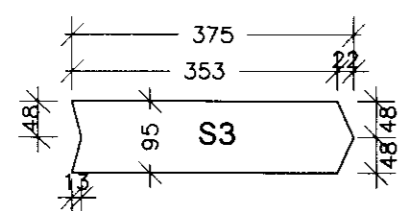


11 stk 48 x 98 stoð

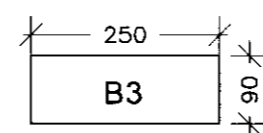

44 stk 12 mm grenikrossv
Skrufur: 10 stk 4,5x50 í hvert stk

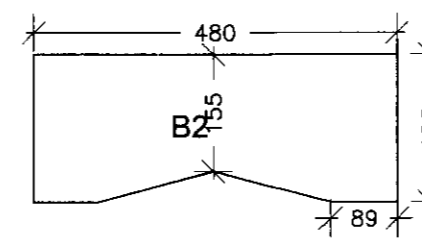


22 stk 12 mm grenikrossv
Skrufur: 22 stk 4,5x50 í hvert stk

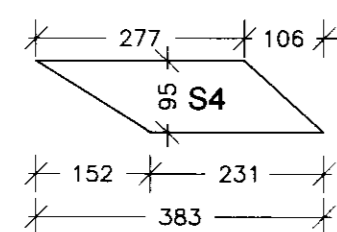

22 stk 48 x 98 stoð

BREYTING

Breyting	Dagsetning	Teiknað	Yfirfarið
1	DD.MM.YY	XXX	XXX

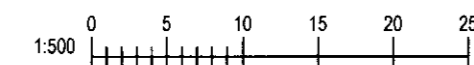

Fríðrik Ólafsson Verkfræðingur.
Reykjaföld 14, 112 Reykjavík, Ísland
S. 896.5548.
Kl. 240753.2439. fridrik@simnet.is

Fristunda og gestahús FB-11

Óstaðsett

Verkteikning, kraftsperrur

Verknúmer:	10-01	Verkefnastjóri:	FÓ
Hönnun:	EFM	Teiknað:	EFM
Yfirfarið:	FÓ	Samþykkt:	Fríðrik Ólafsson Kl. 240753-2439
Mælikvarði:	1:20 & 1:10	Dagsetning:	Ágúst.2010
Skrá:	Master 15.8.2010.dwg	Blað:	(23)3.5

Þessi mynd er skráð
Einar Þ.