


GRUNNMYND AF ÞAKI MKV. 1:50
MÁLSETNINGAR ERU ÚTFRÁ TIMBURGRIND.

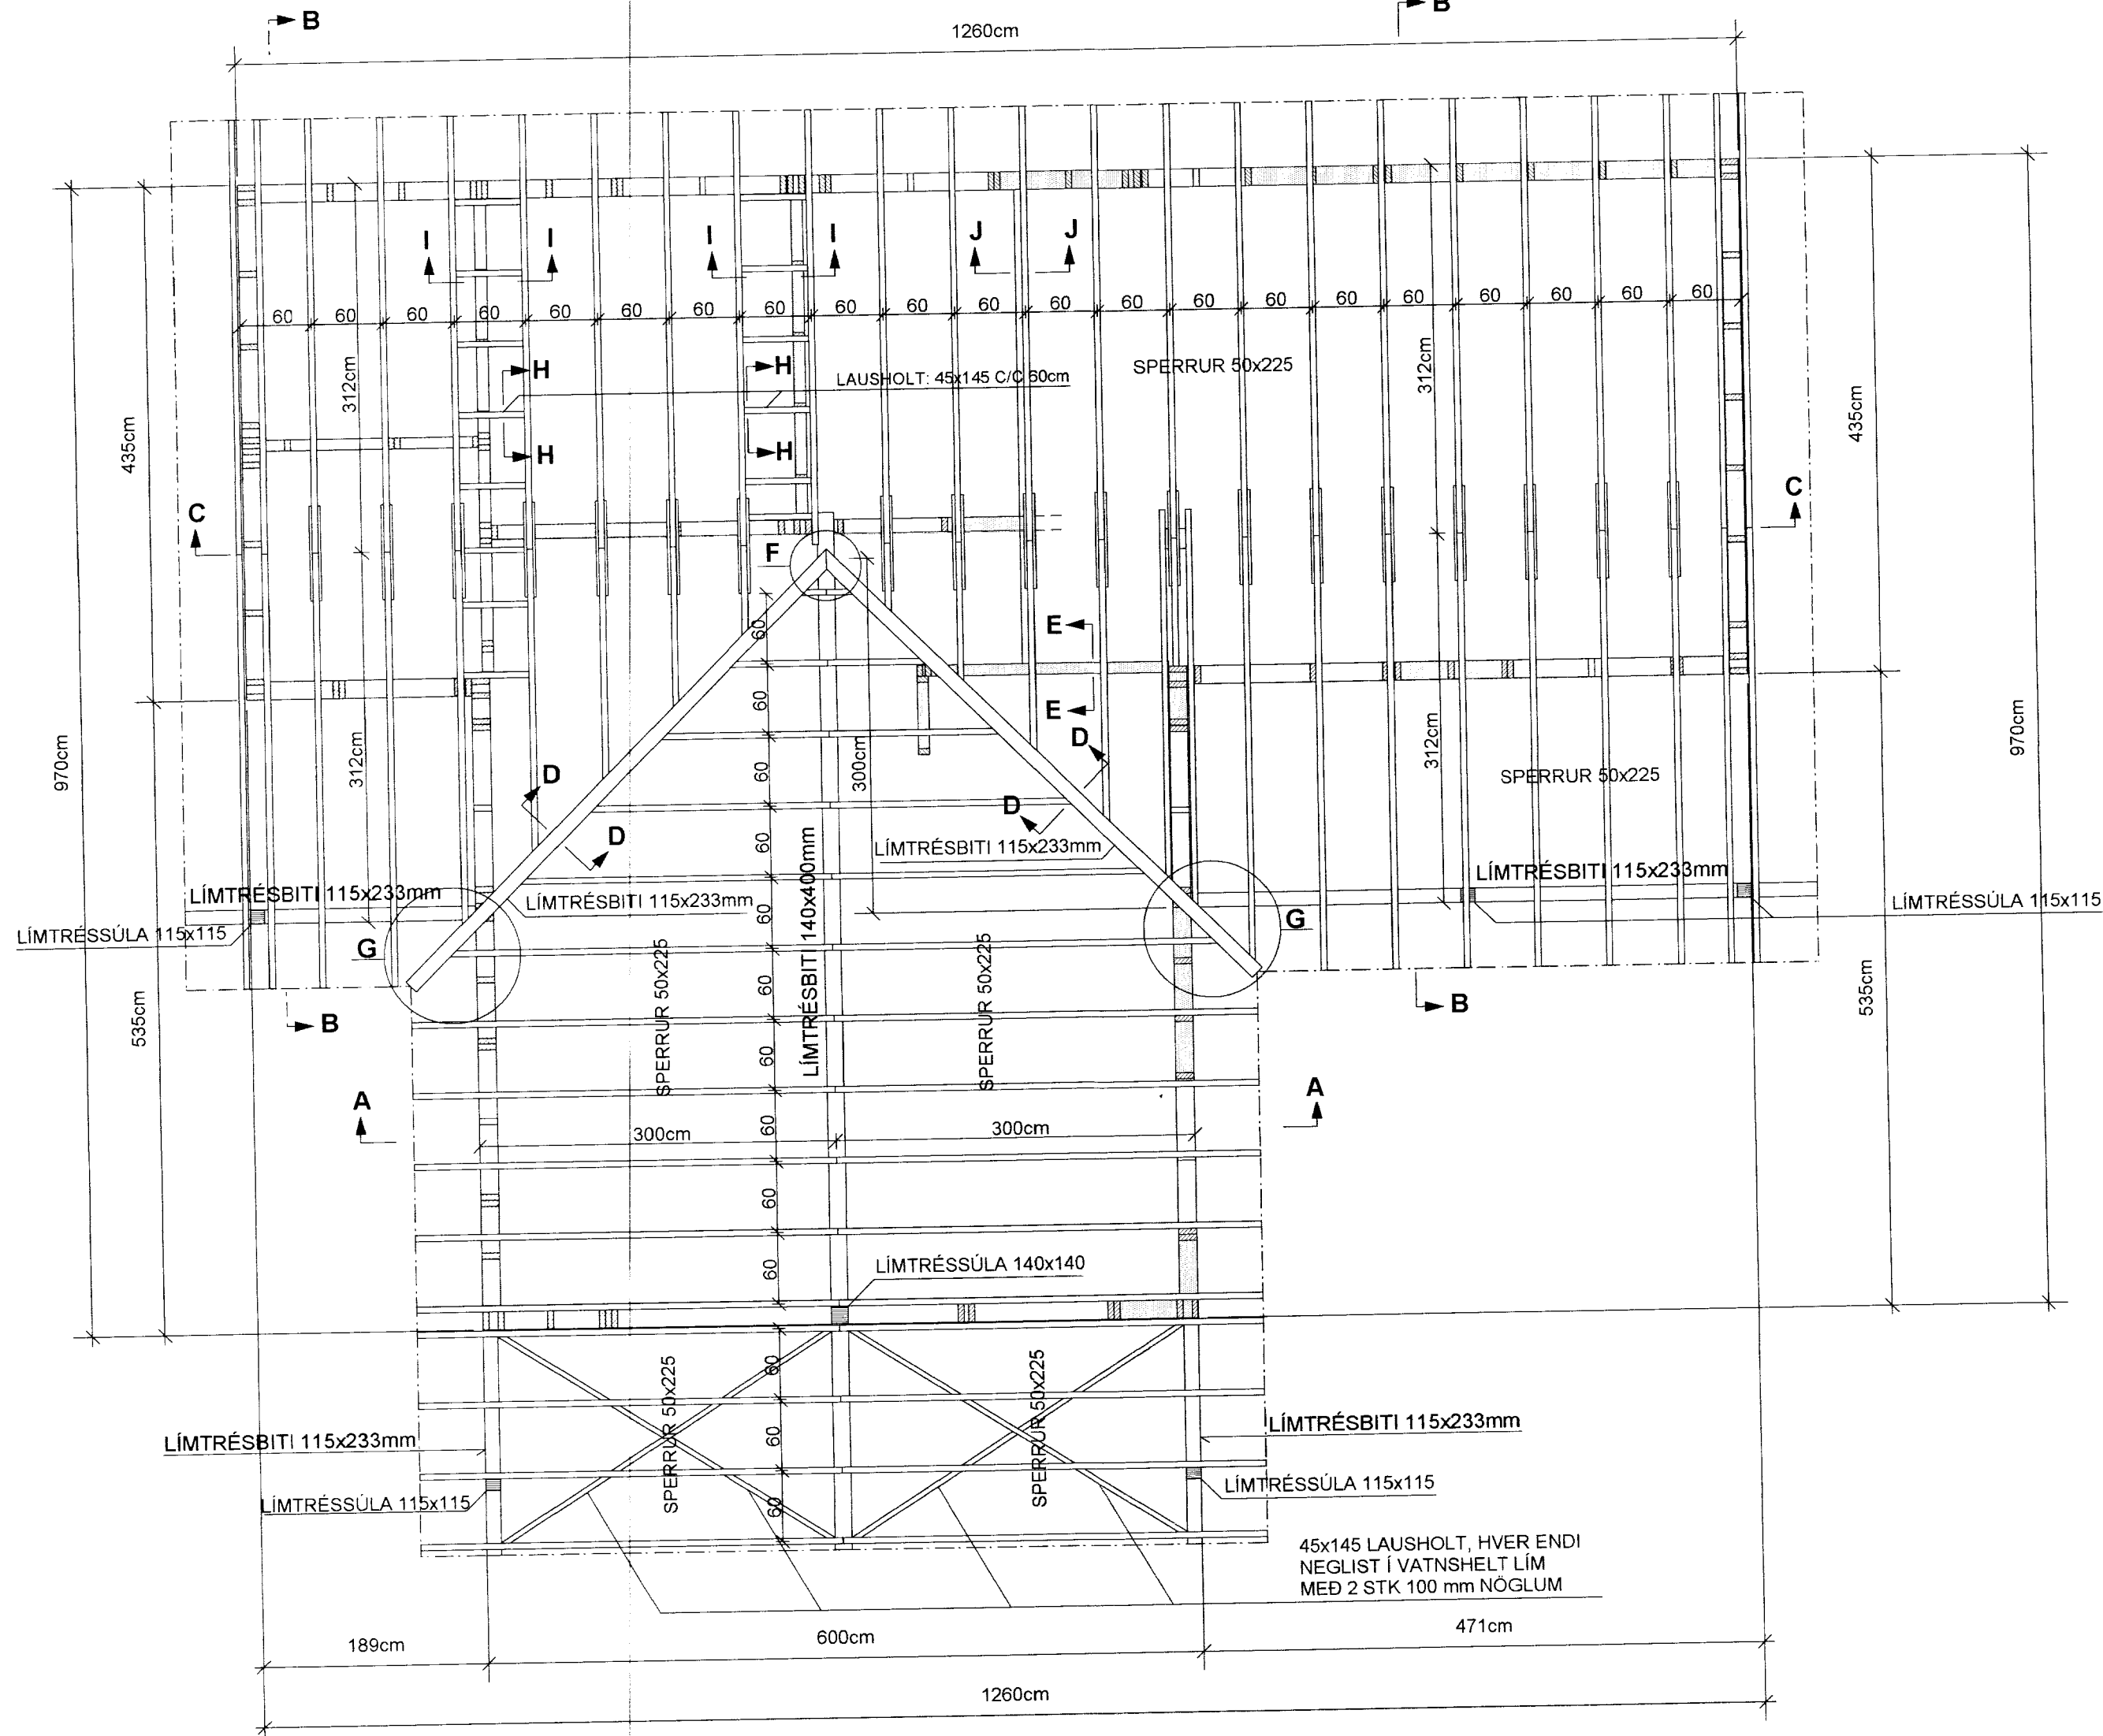

MÓTTÆKID
21 MAI 2012
Gudni Þósson
Byggingafræðingur Almennslysi og Flóahf.

SKÝRINGAR :

- SPERRUR ERU 50x225 FLOKKUR K-18
- SAMKV. ÍST/DS 413 STÖÐLUM
- LÍMTRÉ ER T-40
- STÁLVIKRI SKAL VERA Í SAMRÆMI VIÐ ÍST/DS 412 STADLA
- STÁLFESTINGAR SKAL MÁLA
- MEÐ RYÐVARNARGRUNNI, STÁLGÆÐI ST-37
- STÁLFESTINGAR UTANHÚSS SKAL HEITGALVANISERA
- ALLAR SUÐUR ERU a=6mm
- TIMBURSTÆRÐIR BOLTAR OG SAUMUR ERU Í MILLIMETRUM
- ALLIR KÓTAR ERU Í METRUM
- ALLAR MÁLSETNINGAR ERU Í SENTIMETRUM
- SJÁ EINNIG SKÝRINGAR Á TEIKNINGU NR. 1.05

Negling þakklæðningar:

Þak er klætt með 25x150mm borðum og er hvert borð neglt með 75mm heitgalvaniseruðum nóglum, 3 stk í hverja sperru. Þakstál neglist með 60mm ryðfríum kambsaum (ath. að naglar hæfi stáli) Nota skal nagla sem framleiðandi og söluaðili þakstáls mæla með. Bil milli naglaraða sé mest 60cm mælt hallandi eftir þaki. Við kjöl og rennu skal setja tvöfaldr naglaraðir (sem negla skal í sitt hvort borðið). Negling sé í hverja hábaru þakstálsins. Ath. að naglaraðir neglist minnst 5cm frá brún viðkomandi borða í þakklæðningu og að tvöfaldr naglaraðir uppið kjöl og niðarvið rennu neglist í sitt hvort borðið.

TEIKN.NR. 1.08	 Tæknivangur ehf. KT. 450586-1889 Kirkjustétt 26, 113 Reykjavík Sími: 564 22 44, Netf. tv@vortex.is
KVARÐI: 1:50, 1:10	
DAGS. MAI 2012	
HANNAÐ: MG	VERKEFNI: HRAUNVELLIR 2 - KERHRAUN E-SVÆÐI GRÍMSNES OG GRAFNINGSHR.
TEIKNAD: MG	BURÐARVIKRI: ÞAK, GRUNNMYND OG SKÝRINGAR
YFIRFARIÐ: <i>Magnús Gylfason</i> Magnús Gylfason KT. 201251-4199	Undirskrift Aðalhönnuðar <i>Gudni Þósson</i>