



Jónína Einarsson

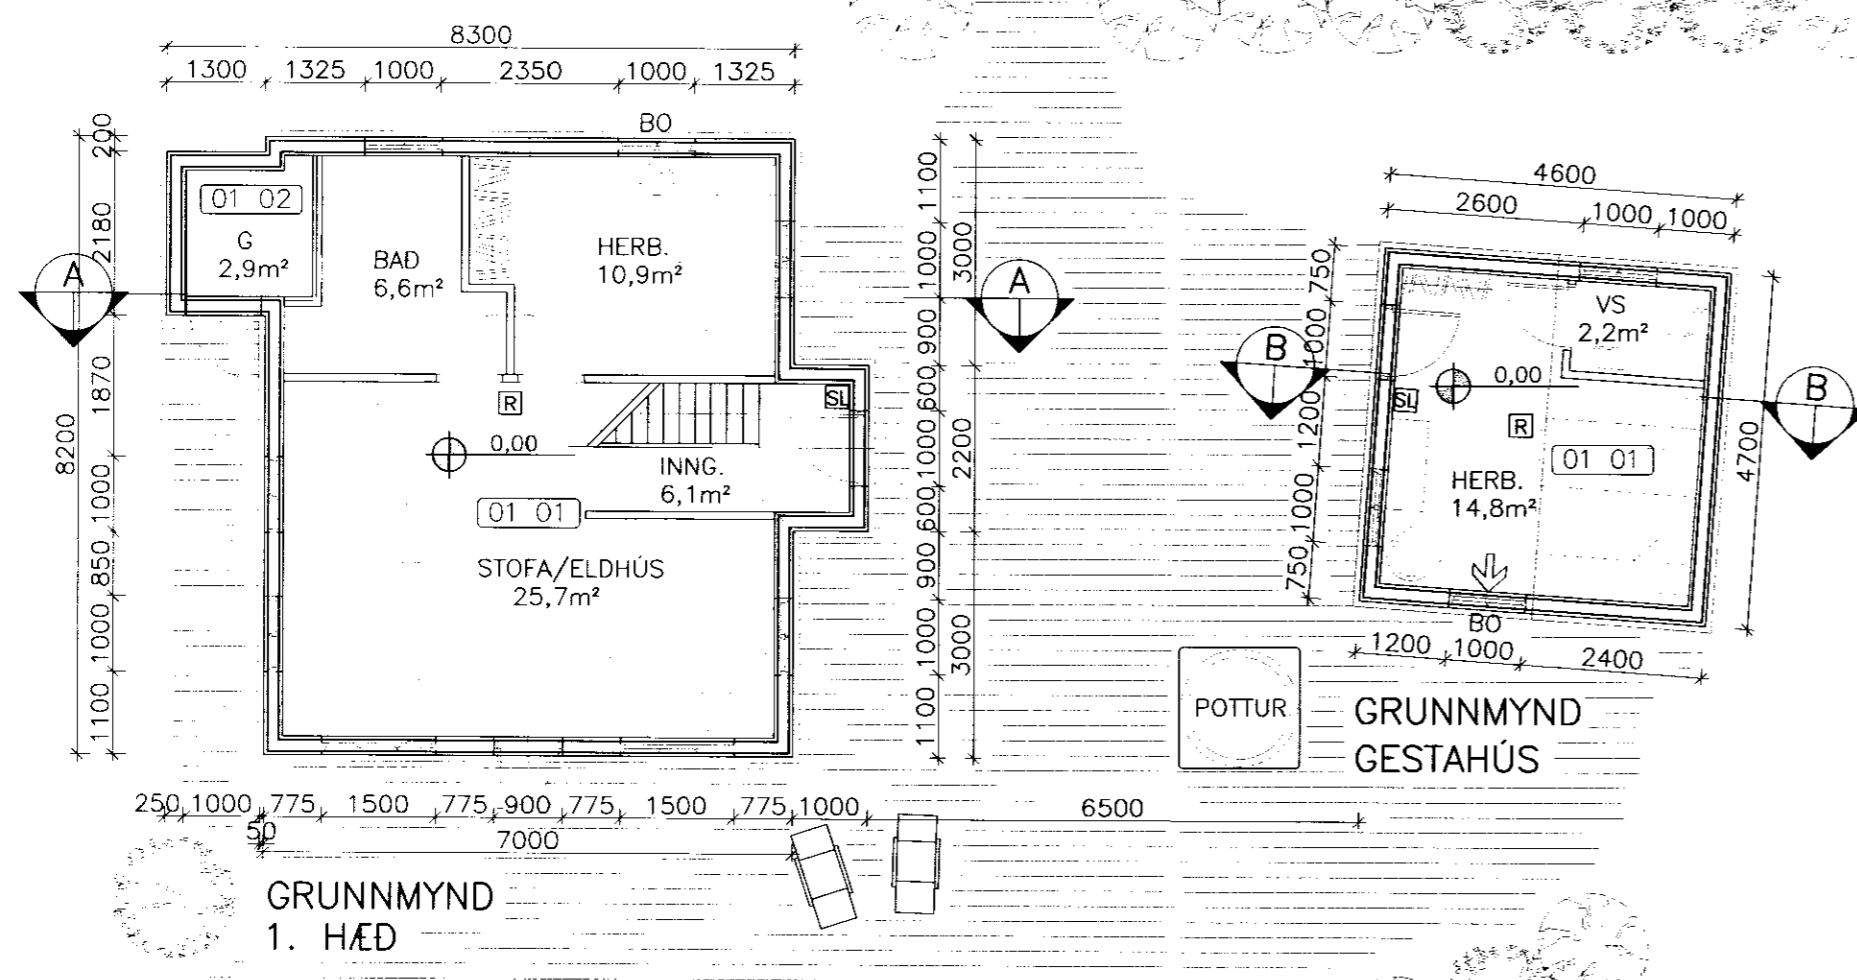

GRUNNMYND
GESTAHÚS

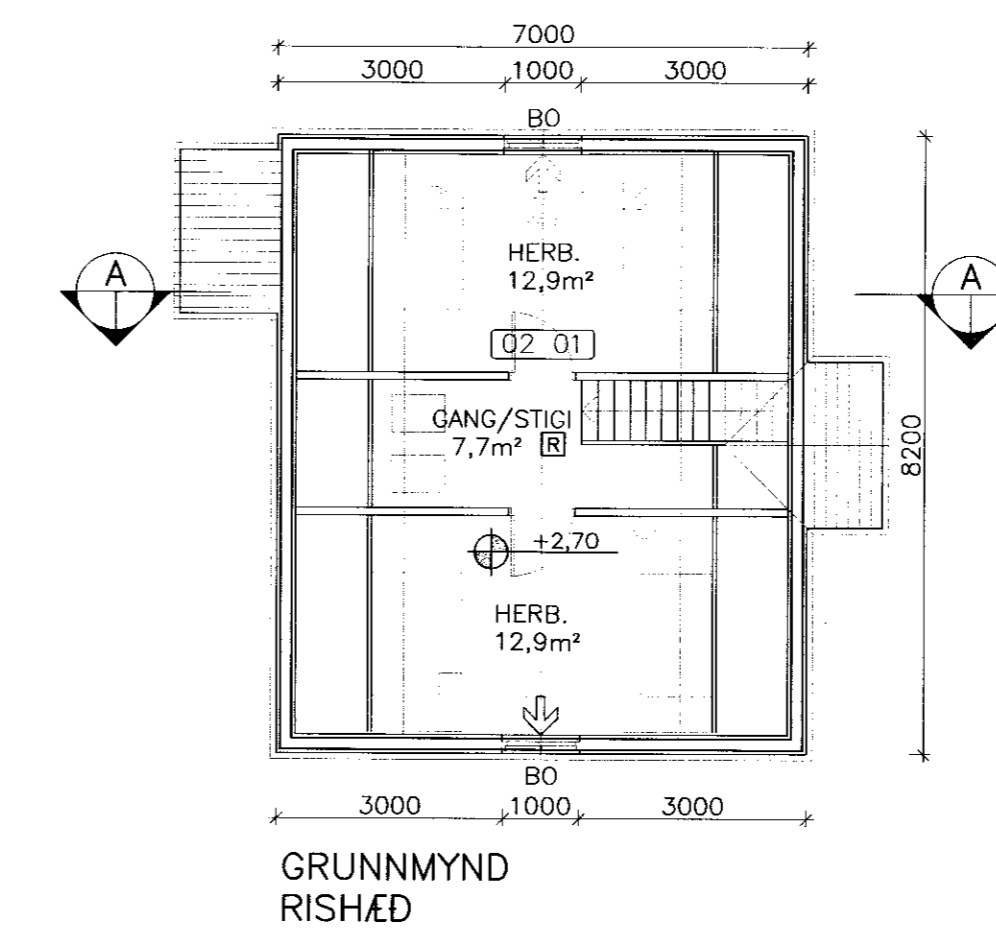

GRUNNMYND
RISHÆÐ

SKÝRINGAR

UM ER AÐ RÆDA SUMARHÚS ASAMT
GESTAHÚSI.

UNDIRSTÖÐUR OG GÓLFPLÖTUR ERU ÚR
JÄRNBENTRI STEINSTEYPU.


MILLIGÓLF ER ÚR TIMBRI

ÚTVEGGIR OG ÞÖK ERU ÚR TIMBRI.
KLÆDD BÄRUJÄRNI


- TÁKN Á TEIKNINGUM:**
- SL SLÖKKVITÆKI
 - R REYKSKYNJARI
 - BO BJÖRGUNAROP (0,9x0,8m)
BJÖRGUNAROP ERU HLIDARHENGD.
 - 01 01 NOTEINGANÚMÉR
 - ⊕ 0,00 KÓTAR Á GRUNNMYND
 - ⊖ 0,00 KÓTAR Á SNIDMYNDUM

HELSTU STÆRDIR: - SJÁ SKRÁNINGARTÖFLU

| | | |
|-----------|---------------------|---------------------|
| SUMARHÚS: | 120,2m ² | 292,6m ² |
| GESTAHÚS: | 21,6m ² | 91,9m ² |
| GESTAHÚS: | 141,8m ² | 384,5m ² |

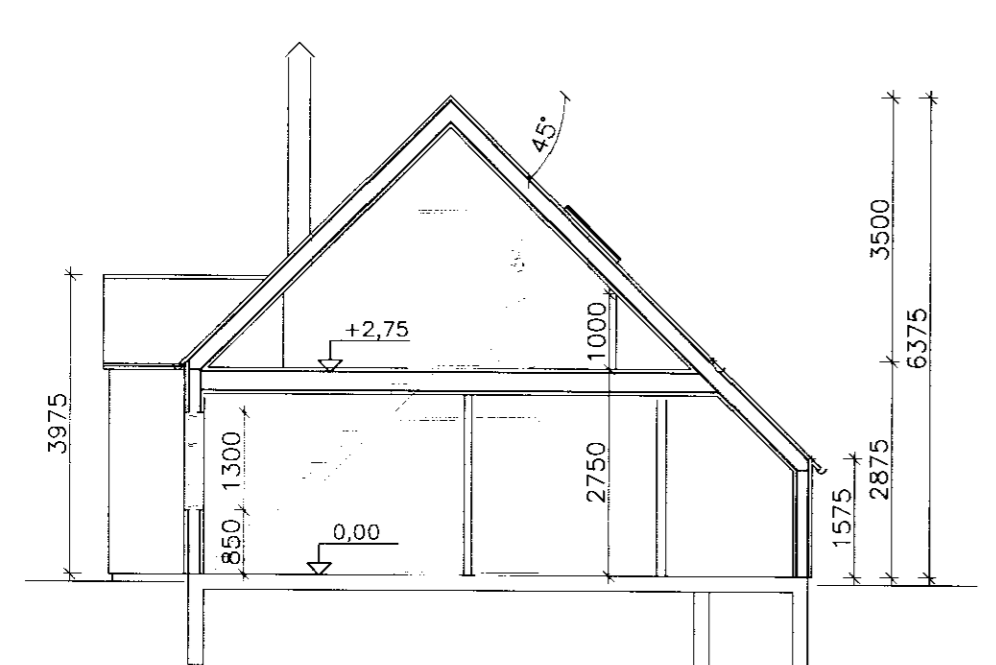

SNEIÐING A

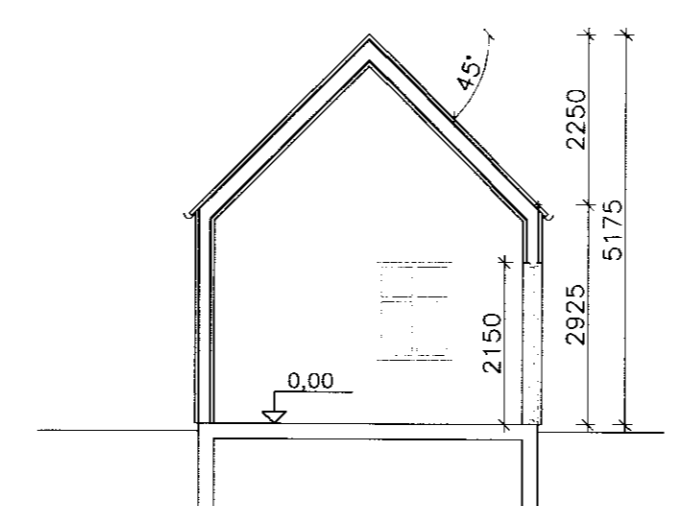

SNEIÐING B

BÍLDSFELL 4, GRAFNINGSHREPPI

| | | | |
|--------------------------|-------------------------|-----------|------------|
| ADALUPPDRAÐTÚR; SUMARHÚS | Málfráði | | |
| GRUNNMYND | 1:100 | | |
| SNEIÐINGAR | 1:100 | | |
| SKÝRINGAR | | | |
| Hannað: | Teiknað: | Yfirfarð: | Dags: |
| | SST | EI | 18.09.2006 |
| Slöð á disk: | 06239-01 | Verknr. | Blár. |
| | | 06239 | 01 |
| Semþykkt: | <i>Jónína Einarsson</i> | | |

HS-HÖNNUNAR SETRIÐ ehf

Austurvegur 5, 800 Selfoss, Sími: 482 3900, 899 6003, Fax: 482 3914,
Frumstærð blaðs. A2